



გელათის დარბაზის რეაბილიტაციის შოგის სახელობის ტაძრის ერთიანი დროებითი გადახურვის კონსტრუქციის მოწყობის პროექტი

გეორგი ფაჩის გეორგი ჯეჟის სამუშაოების საპროექტო დოკუმენტაცია

დარბაზის რეაბილიტაციის შოგის სახელობის ტაძრის გუმბათის დროებითი გადახურვის საყრდენი ლითონის კონსტრუქციის მოწყობის პროექტი





წანამდგრები:

ღმრთისმშობლის შობის სახელობის ტაძრის ერთიანი დროებითი გადახურვის მოწყობის აუცილებლობა განსაზღვრულია მსოფლიო მემკვიდრეობის კომიტეტისა და მისი მრჩეველი ორგანოების მხრიდან (გადაწყვეტილებები N44 COM 7B.47 და N45 COM 7B.54), რათა უზრუნველყოფილი იყოს ძეგლის ინფილტრაციიდან დაცვა და კედლის მხატვრობის შემდგომი დაზიანების თავიდან აცილება - გადარჩენითი კვლევითი და საკონსერვაციო სამუშაოების წარმოებისას.

შესაბამისად, გელათის რეაბილიტაციის დროებითი კომიტეტის დაკვეთით, მომზადდა გელათის მონასტრის ღმრთისმშობლის შობის სახელობის ტაძრის ძალოვანი ხარაჩოსა და მთლიანი დროებითი გადახურვის საპროექტო წინადადება, რომელიც შეთანხმდა მსოფლიო მემკვიდრეობის ცენტრსა და ICOMOS-თან, მის მრჩეველ ორგანოსთან.

იმთავითვე უნდა აღინიშნოს, რომ გელათის კათედრალის ერთიანი გადახურვის ქვეშ მოქცევის ამოცანის გადასაჭრელად, ბოლო წლებში მრავალი წინადადება იყო დამუშავებული. 2021 წლის იანვრიდან, საქართველოს კულტურული მემკვიდრეობის დაცვის ეროვნულმა სააგენტომ მოიწვია საქართველოში მოქმედი 20-მდე არქიტექტორი და ინჟინერი და მათ ამოცანად დაუსახა გელათის ერთიანი/დროებითი გადახურვის საპროექტო წინადადების შემუშავება. იმისათვის, რომ აღნიშნულ სპეციალისტებს გელათის კათედრალის ერთიანი გადახურვისთვის პრაგმატული მეთოდოლოგია წარმოედგინათ, თავიანთ საპროექტო წინადადებებში ყოველ მათგანს შეთავაზებული ჰქონდა, ერთმანეთისგან განსხვავებული თუმცა ამავე დროს მსგავსი გადაწყვეტის გზები - გადახურვის სტრუქტურა შექმნილი იყო ე.წ. დიდი კონსტრუქციული ფერმების გზით. ეს შეუძლებელს ხდიდა ამოცანის შესრულებას, ვინაიდან დიდი ე.წ. კონსტრუქციული ფერმები ან გამზადებული უნდა მისულიყო გელათის მონასტერში, რომლის საშუალებასაც გელათის ასასვლელი გზა და მონასტერში შესასვლელი კარიბჭე არ იძლეოდა და მეორე: კონსტრუქციები მონასტრის ეზოში უნდა გამზადებულიყო, მაგრამ აქაც იდგა გადაუჭრელი პრობლემა - ამწე, რომელსაც ამ ზომის კონსტრუქციები უნდა აეწია, მონასტრის ტერიტორიაზე ვერ შევიდოდა. ასევე, მცდელობა ჰქონდა იტალიურ ჯგუფს, არქიტექტორ უგო ტონიეტის ხელმძღვანელობით, თუმცა ისინიც იგივე პრობლემას გადააწყდნენ.

ასევე, განსაკუთრებულ პრობლემად იდგა შეთავაზებული სტრუქტურების მოწყობის საკითხი. აღნიშნული მძიმე კონსტრუქციები მოითხოვდნენ ტაძრის გარშემო სოლიდური ლოკაციების გათხრას ბეტონის საძირკვლების მოსაწყობად, კონსტრუქციების მდგრადობის უზრუნველსაყოფად. ცხადია, არქეოლოგიურ ფენებში ამგვარი ინტერვენცია ძალიან დამაზიანებელი იქნებოდა მონასტრის ზოგადსაკაცობრიო ღირებულებისთვის და ტაძრის ერთიანი/დროებითი გადახურვის მოწყობას დროის ხანგრძლივი ვადით გადაავადებდა.

გარდა ამისა, შეთავაზებული საპროექტო წინადადებების მიხედვით, გადახურვის სტრუქტურები უნდა დაყრდნობოდნენ გელათის ტაძრის სხეულს - მის გადახურვებს, ეს კი მიუღებელია ამ სამუშაოების დროს, რადგან: ა) შემოთავაზებული ვარიანტებით არ იყო გარანტირებულად უზრუნველყოფილი ტაძრის სტრუქტურის მდგრადობა სეისმური და კლიმატური ზემოქმედების ფონზე, ბ) იმ მონაკვეთებში, სადაც ერთიანი/დროებითი გადახურვის სტრუქტურა ტაძრის გადახურვას დაეყრდნობოდა, ვედარ მოხერხდებოდა ტაძრის გადახურვის ახდა, ვინაიდან ახდის დროს ტაძრის ეს ფართობები დაუცველი იქნებოდა ატმოსფერული ნალექებისგან დროის სოლიდური პერიოდით.

აღნიშნული სირთულეების და ამოცანების გათვალისწინებით, გელათის რეაბილიტაციის დროებითმა კომიტეტმა მიზნად დაისახა მიეღწია საუკეთესო შესაძლებელი გადაწყვეტისთვის, რომლის მიხედვითაც გელათის კათედრალი მოექცეოდა ერთიან, დროებით, გადახურვაში ისე, რომ დროებითი გადახურვა არსად დაეყრდნობოდა ტაძრის სტრუქტურას - მის გადახურვებს! ასევე, ერთიანი/დროებითი გადახურვის სტრუქტურის შემადგენელი ელემენტები უნდა ყოფილიყო ისეთი მოცულობისა და წონის, რომ გელათის მონასტრის ეზოში შემსვლელ ამწეს მათი გუმბათის წვერამდე აზიდვა შესძლებოდა.

როგორც აღინიშნა, პირველი ფუნდამენტური ამოცანა იყო, რომ ერთიანი დროებითი გადახურვის კონსტრუქცია არსად დაეყრდნობოდა ტაძრის სტრუქტურას, რათა ამას ხელი არ შეეშალა გადახურვების სრულად ახსნისთვის და საკონსერვაციო სამუშაოების წარმოებისათვის. არქიტექტორ ვახტანგ ზესაშვილის არქიტექტურული კონცეფციით, ასევე ქართველი და გერმანელი ინჟინრებისა და კონსტრუქტორების: ფოლკნერ კნობლოხის, იგნასიო ქვესედას, ზურაბ ოქროშიძისა და დავით ქევანიშვილის ჩართულობით, შესაძლებელი გახდა მთელი რიგი სირთულეების დამლევად და მთავარი ამოცანების შესრულება - ტაძარი მოქცეულიყო ერთიან/დროებით გადახურვაში ისე, რომ არ დაეყრდნობოდა ტაძრის სტრუქტურას - მის გადახურვებს და რაც მთავარია ეს გადაწყვეტა ყოფილიყო შესრულებადი და უსაფრთხო.



ამ არქიტექტურული და საინჟინრო გადაწყვეტის მისაღწევად, არაერთი შესაძლებლობა დამუშავდა, მათ შორის, კათედრალის მოქცევა ერთიანი, მთლიანი სტრუქტურის გადახურვის ქვეშ. ამ გადაწყვეტაში საფრთხეების სრულად გაანალიზებისა და მსჯელობის შედეგად, არქიტექტორმა და ინჟინრებმა, დასაშვები ალბათობით მიიჩნიეს, რომ გადახურვის სტრუქტურა ერთიანი სივრცული სტრუქტურის გამო ხისტია და მისი დიდი მასიდან გამომდინარე შეიძლებოდა საფრთხე შექმნოდა გუმბათის მდგრადობას, როგორც სეისმური მოვლენების, ასევე, ძლიერი ქარიშხლის შემთხვევაში. შესაბამისად, არქიტექტურული გადაწყვეტისა და საინჟინრო გაანგარიშებების შედეგად, უსაფრთხოების თვალსაზრისით შემუშავდა ყველაზე მეტად საიმედო და უსაფრთხო ვერსია, სადაც პირველი სტრუქტურა ფარავს ტაძრის მთელ სხეულს, მის ფერდებსა და კედლებს - გუმბათის გარეშე, ხოლო მეორე სტრუქტურა ფარავს მხოლოდ გუმბათს, რაც მნიშვნელოვნად მსუბუქია წონის თვალსაზრისით და გუმბათთან მიმართებაშიც სტრუქტურის სიხისტე დაძლეულია. საბოლოო ჯამში, გელათის კათედრალის ერთიანი/დროებითი გადახურვის ორი დამოუკიდებელი სტრუქტურა ქმნის ტაძრის ერთიან და უსაფრთხო გადახურვას.

ამგვარად, გუმბათის ერთიანი/დროებითი გადახურვის პლატფორმის მოსაწყობად სამი ძირითადი ვარიანტი დამუშავდა:

1) გუმბათის ერთიანი/დროებითი გადახურვის კონსტრუქციის საყრდენი პლატფორმა მოწყობილიყო ტაძრის გარე ოთხივე აფრაზე და ნაწილობრივ ოთხივე მკლავზე. ეს ვარიანტი დაწუნებული იყო ორი გარემოების გამო: ა) ეს ეწინააღმდეგებოდა მთავარ კონცეფციას ტაძრის ერთიანი/დროებითი გადახურვის ისეთ მოწყობაზე, რომელიც არ დაეყრდნობოდა ტაძარს - მის გადახურვებს და რომლის ქვეშაც, დროის ხანგრძლივი მონაკვეთის განმავლობაში შესაძლებელი იქნება, ატმოსფერული ნალექისაგან დაცულად, აიხსნას ტაძრის უხარისხო გადახურვები და მოეწყოს მაღალი ხარისხის გადახურვა. ბ) გარდა ამისა, ტაძრის ისტორიულ სტრუქტურაზე, გუმბათის ერთიანი/დროებითი გადახურვის სტრუქტურის საყრდენი პლატფორმის დადგმა, დამატებითი საფრთხის მატარებელი იყო.

2) მეორე ვერსიის თანახმად, გუმბათს შიდა ძალოვანი ხარაჩოდან, ლითონის ძალოვანი ძელები გასულიყო აღმოსავლეთ, სამხრეთ და ჩრდილოეთ სარკმლებში და მასზე დამაგრებულიყო გუმბათის გადახურვის სტრუქტურის საყრდენი კონსტრუქციული პლატფორმა, ხოლო დასავლეთ მხარეს, ვინაიდან სარკმელი ამოშენებულია, გუმბათის გადახურვის კონსტრუქციის საყრდენი პლატფორმა მოწყობილიყო სამხრეთ-დასავლეთ და ჩრდილო-დასავლეთ გარე აფრებზე და ასევე დასავლეთის მკლავის მცირე მონაკვეთზე. აქაც დადგა ზემოაღნიშნული ფაქტორების: ა) გადახურვების მოხსნის და კონსტრუქციის შექმნის არც თუ მცირე პერიოდში ტაძრის სტრუქტურის დაცვის საკითხი ატმოსფერული ნალექისაგან; ბ) ისტორიული სტრუქტურის უსაფრთხოების საკითხი; გ) მთავარი და ძირითადი ფაქტორი იყო ინჟინრების მოსაზრება, რომ პლატფორმის არაერთგვაროვანი და არაერთნაირი მოცემულობის დაყრდნობის შემთხვევაში, შესაძლო იყო, გუმბათის ერთიანი/დროებითი გადახურვის სტრუქტურის საყრდენ პლატფორმას სტაბილიზაციის საფრთხე შექმნოდა.

3) გერმანელი და ქართველი ინჟინრების მსჯელობის შედეგად, საუკეთესო ვარიანტად მიჩნეულ იქნა, საპროექტო წინადადება, რომლის მიხედვითაც, გუმბათს შიდა ძალოვანი ხარაჩოდან გუმბათის სარკმლებში უნდა გასულიყო 8 ძალოვანი კოჭი, რომელზეც გუმბათის ერთიანი/დროებითი გადახურვის კონსტრუქციის საყრდენი პლატფორმა დამონტაჟდებოდა. ამ შემთხვევაში, საჭირო გახდებოდა ისტორიულ პერიოდში ამოშენებულ 2 სარკმელში ძალოვანი კოჭების გატარება.

არქიტექტორისა და ინჟინერ-კონსტრუქტორების მიერ, დამატებითი გაანგარიშებების საფუძველზე, მოხდა კონსტრუქციებისა და სტრუქტურების დამატებითი გაძლიერება და გადახურვის საყრდენი პლატფორმის სიმძიმე თანაბარზომიერად 4 გამსვლელ ლითონის ძალოვან კოჭზე გადანაწილდა, რითაც, ტაძრის მიმართ ინვაზიური შეხება შესაძლო მინიმუმამდე (მხოლოდ ერთ ამოშენებულ სარკმელში ნიშის გახსნაზე) დავიდა და სტრუქტურის სტაბილიზაციაც სრულად უზრუნველყოფილ იქნა.

გელათის საკათედრო ტაძრის ერთიანი/დროებითი გადახურვის ქვეშ მოქცევის პროექტის კომპლექსურობისა და სირთულის გათვალისწინებით, თითოეული ეტაპი დამოუკიდებელ ქვე-პროექტად განისაზღვრა, რომლის დეტალური დამუშავებაც, წინა ეტაპის ფარგლებში განხორციელებული სამუშაოების საფუძველზე ხორციელდება. მოცემულ ეტაპზე, დასრულებულია ერთიანი/დროებითი გადახურვის პირველი ფაზით გათვალისწინებული გარე სტრუქტურისა და მეორე ფაზის პირველი ეტაპით გათვალისწინებული შიდა ძალოვანი ხარაჩოს მოწყობა. ამჟამად, მიმდინარეობს მზადება მეორე ფაზის მეორე ეტაპის სამუშაოების დასაწყებად, რათა უზრუნველყოფილ იქნას გუმბათის ირგვლივ კონსტრუქციული საყრდენი პლატფორმის შექმნა, რომელზეც უნდა აეგოს გუმბათის ერთიანი/დროებითი გადახურვის კონსტრუქცია და ამით დამთავრდეს გელათის კათედრალის ერთიანი/დროებითი გადახურვის სამუშაოები.



განმარტებითი ბარათი:

წინამდებარე საპროექტო დოკუმენტაცია წარმოადგენს გელათის ღმრთისმშობლის შობის სახელობის ტაძრის ერთიანი/დროებითი გადახურვის მოწყობის კომპლექსური პროექტის მნიშვნელოვან ეტაპს, რომელიც გულისხმობს ტაძრის გუმბათის ერთიანი/დროებითი გადახურვის კონსტრუქციისთვის, გუმბათის გარეთ, ლითონის წრიული სივრცული საყრდენი პლატფორმის მომზადება-მონტაჟს. საყრდენი პლატფორმის წამწის კონსტრუქცია გაყოფილია 4 სექციად, რომლებიც ერთმანეთს და გუმბათს შიდა ძალოვანი ხარაჩოდან გამოსულ ძალოვან კოჭებს ჭანჭიკებით გადაეხმება. ეს გადაწყვეტა საშუალებას იძლევა, სიმაღლეზე და ძეგლთან მიმართებაში ჩასატარებელი სამუშაოები უსაფრთხოდ განხორციელდეს

თავდაპირველად, გუმბათს შიდა ძალოვანი ხარაჩოს მე -10 დონეზე, ორტესებრი რიგელებით, მოეწყობა ძალოვანი კონსტრუქციული სარტყელი, რომელზეც დამაგრდება 4 სტრუქტურულად გაძლიერებული ძალოვანი კოჭი, რომლებიც გუმბათის სარკმლებში ჯვარედინად გამოვლენ (მნიშვნელოვანია, რომ ისინი არ ეყრდნობიან და არც ეხებიან გუმბათის სტრუქტურას). შემდეგ, გუმბათის სარკმლებში გამოსულ ძალოვან კოჭებზე დამაგრდება წრიული სივრცული წამწის კონსტრუქციული პლატფორმა, რომელსაც გუმბათის ერთიანი/დროებითი გადახურვის სტრუქტურა დაეყრდნობა.

აქვე უნდა აღინიშნოს, რომ, როდესაც გუმბათს შიდა ძალოვან ხარაჩოზე მოხდება ძალოვანი კონსტრუქციული სარტყელის მონტაჟი და მასზე შესაბამისი წესით დამაგრდება სტრუქტურულად გაძლიერებული ძალოვანი კოჭები, რომლებიც გუმბათის სარკმლებში გადიან, შემდეგ, წინასწარ განსაზღვრულ კვანძებზე დამაგრებით, გუმბათს შიდა ძალოვან ხარაჩოზე დამატებით დაიდგმება სპეციალური სტრუქტურული მოწყობის 2 სართული, რომლიდანაც გუმბათის სარკმლებში გამავალ ოთხივე ძალოვან კოჭზე ჩაებმება ე.წ. ლითონის სარტყლები, დამატებით სტრუქტურული სტაბილიზაციის უზრუნველსაყოფად. ასევე, აღსანიშნავია, რომ ზემონახსენები დამატებითი 2 სართული, მხატვრობის კონსერვაციის ჯგუფს, გუმბათის მთლიანი სივრცის წვდომის და საკონსერვაციო მუშაობის საშუალებას მისცემს.

ტაძრის ინტერიერიდან გარეთ ძალოვანი კოჭების სარკმლებში გატარებისას, საჭირო ხდება დასავლეთის მხარეს, გუმბათის ყელის ცენტრალურ ნაწილში აგურით ამოშენებულ ერთ სარკმელში ღიობის ამოკვეთა. როგორც ისტორიული წყაროებითა და სამეცნიერო კვლევებით დასტურდება, გელათის ღმრთისმშობლის შობის ტაძრის გუმბათის ყელში მოწყობილი 16 სარკმლიდან, სავარაუდოდ XVI-XVII საუკუნეში აგურით ამოქოლეს დასავლეთ მხარეს არსებული 5 სარკმელი (იხ. გელათი, 900, ხუროთმოძღვრება, მხატვრობა, განმეულობა, თბილისი, 2007, გვ. 259).

სავარაუდოდ, 1510 წელს ოსმალების მიერ დარბეული გელათის ხელახალი აღმშენებლობის პერიოდში, გელათის ღმრთისმშობლის შობის სახელობის ტაძრის გუმბათის დასავლეთით მოწყობილი 5 სარკმლის ამოშენების შემდეგ, მოხდა ამოშენებული ნიშების დეკორატიული მხატვრობით შემკობა. მოცემული ნიშის მონაკვეთზე, რომლის გახსნა ძალოვანი კოჭის გასატარებლად არის აუცილებელი, აღინიშნება დეკორატიული (არაფიგურატიული) მორთულობის - მარმარილოს იმიტაციის და ნალესობის დაზიანებული ფრაგმენტები.

მიუხედავად იმისა, რომ მოცემული არეალი შედარებით მცირეა და მხატვრობის ძირითადი ზონის პერიფერიაზე მდებარეობს, საჭიროა სათანადო ძალისხმევა, რათა მხატვრობა და მასთან დაკავშირებული ნალესობის ფენები სათანადო იქნას შენარჩუნებული და ასევე, უზრუნველყოფილ იქნას გარშემო არსებული მოხატული არეალების სტაბილიზაცია. შესაბამისად, კედლის მხატვრობის კონსერვატორთა ჩართულობით, შემუშავდა ამოშენებული სარკმლის გასახსნელი მონაკვეთის არეალში შემორჩენილი კედლის მხატვრობისა და ნალესობის ფრაგმენტების დროებით მოხსნის მეთოდოლოგია, რათა მაქსიმალურად უსაფრთხოდ მოხდეს ამ ისტორიული ფენის შენარჩუნება (იხ. შესაბამისი თავი: გუმბათის დასავლეთ მხარეს მე-16 საუკუნეში ამოქოლილი სარკმლის მონაკვეთზე შემორჩენილი მხატვრობისა და ნალესობის მოხსნის მეთოდოლოგია).

მნიშვნელოვანია, რომ გელათის კათედრალის გუმბათის ერთიანი/დროებითი გადახურვის საყრდენი კონსტრუქციის მოწყობის საინჟინრო სამუშაოები განხორციელდეს კედლის მხატვრობის კონსერვატორთა ჯგუფის ზედამხედველობით.



შემდეგი ეტაპები:

გარე კონსტრუქციული რკალის მოწყობის შემდეგ, განხორციელდება კომპანია „ლეიერის“ მიერ დამზადებული მეტალის კონსტრუქციების მონტაჟი, რომელიც შეიფუთება მაღალტექნოლოგიური მატერიით და ამით დასრულდება გელათის ღვთისმშობლის შობის ტაძრის ერთიანი/დროებითი გადახურვის მოწყობის კომპლექსური და მასშტაბური სამუშაოები.

გელათის რეაბილიტაციის დროებითი კომიტეტის

თავმჯდომარის მოადგილე

არქიმანდრიტი კირიონ (ზაზა) ონიანი



გუმბათის დასავლეთ მხარეს მე-16 საუკუნეში ამოქოლილი სარკმლის მონაკვეთზე შემორჩენილი მხატვრობისა და ნაღესობის მოხსნის მეთოდოლოგია:

მოსახსნელი მონაკვეთი წარმოადგენს 86,4 სმ. სიმაღლისა და x 40 სმ სიგანის ზომის მონაკვეთს. ამოქოლილი სარკმლის ქვედა ნაწილში შენარჩუნებულია დეკორატიული (არაფიგურიატიული) მოხატულობისა და ნაღესობის დაზიანებული ფრაგმენტები, განსაკუთრებით ქვედა ნაწილში.


თავიდანვე აღნიშნავთ, რომ ისტორიული კედლის მხატვრობის ფერწერული ფენის თუნდაც მცირე ნაწილის მოხსნა ან გადატანა არ არის სასურველი და მისაღები, თუ ის მთლიანად ტაძრის გარდაუვალი საჭიროებითა და ზოგადად მხატვრობის გადარჩენის მიზნობრივობით არ არის განპირობებული. მთლიანად, ეკლესიაში არსებული კედლის მოხატულობისა და მოზაიკის ძალიან მძიმე საკონსერვაციო მდგომარეობა საჭიროებს მთელი სტრუქტურის ნალექისგან გარანტირებულ დაცვასა და კომპლექსური საკონსერვაციო პროექტის განხორციელებას, რათა ჩვენი ეროვნული საუნჯე და ზოგადსაკაცობრიო ღირებულებები სათანადოდ იყოს დაცული და შენარჩუნებული. აღნიშნული მიზნის მისაღწევად, მსოფლიო მემკვიდრეობის კომიტეტისა და მისი მრჩეველი ორგანოების მიერ განისაზღვრა ტაძრის ერთიანი/დროებითი გადახურვის ქვეშ მოქცევა, რაც უმთავრესი პირობაა ტაძარში არსებული კედლის მხატვრობისა და მოზაიკის მდგომარეობის სტაბილიზაციისათვის.

გელათის კათედრალისთვის ერთიანი/დროებითი გადახურვის მოსაწყობად ყველა შესაძლო საფრთხის გათვალისწინებით, გელათის რეაბილიტაციის დროებითი კომიტეტის დაკვეთით შემუშავდა ერთიანი/დროებითი გადახურვის პროექტი, რომლითაც დაძლეულ იქნა ძეგლის წინაშე არსებული გამოწვევები და უზრუნველყოფს ტაძრის მდგრადობას, მასზე მომუშავე პერსონალის დაცულობას და საკონსერვაციო სამუშაოების დაუბრკოლებლად და უსაფრთხოდ განხორციელებას. შესაბამისად, დეკორატიული მოხატულობისა და ნაღესობის ფრაგმენტების შემცველი სარკმლის ნაწილობრივი გახსნა უნდა იყოს განხილული, როგორც გარდაუვალი ღონისძიება, უფრო დიდი სიკეთისათვის. მიუხედავად იმისა, რომ მოცემული არეალი შედარებით მცირეა და მხატვრობის ძირითადი ზონის პერიფერიაზე მდებარეობს, საჭიროა სათანადო ძალისხმევა, რათა მხატვრობა და მასთან დაკავშირებული ნაღესობის ფენები იქნას შენარჩუნებული და ასევე, უზრუნველყოფილ იქნას გარშემო არსებული არეალების დაცულობა. შესაბამისად, შემუშავდა შემდეგი მეთოდოლოგია:

• **ფოტო-დოკუმენტირება:** ნებისმიერი სტრუქტურული ჩარევის დაწყებამდე, ნაღესობისა და მოხატულობის არეალი უნდა იქნეს სრულად დოკუმენტირებული, რათა არსებული მდგომარეობის შესახებ ინფორმაცია იყოს აღრიცხული.

• **მდგომარეობის შეფასება და აღრიცხვა:** ნაღესობისა და მხატვრობის მდგომარეობის წინასწარი შეფასება აუცილებელია, ერთის მხრივ არქივის წარმოებისთვის, მეორეს მხრივ, აღნიშნული აუცილებელია კონსერვატორებისთვის მხატვრობის მოხსნის გზამკვლევადაც (იხილეთ ქვემოთ). აუცილებელია გრაფიკული ჩანაწერი იმ მახასიათებლების შესახებ, რამაც შეიძლება გავლენა მოახდინოს ქმედებების შედეგზე (მაგალითად, ნაღესობის ბზარების ბუნება და განვრცობადობა, არსებული განშრეკებული მონაკვეთების არსებობა).

• **მოხსნა და გადატანა:** ამ ქმედებების ზუსტი პირობების მთლიანობაში პროგნოზირება არ შეიძლება. საბოლოო გეგმა უნდა იყოს დაფუძნებული კონსერვატორების მიერ ჩატარებული მდგომარეობის კვლევის შედეგებზე.

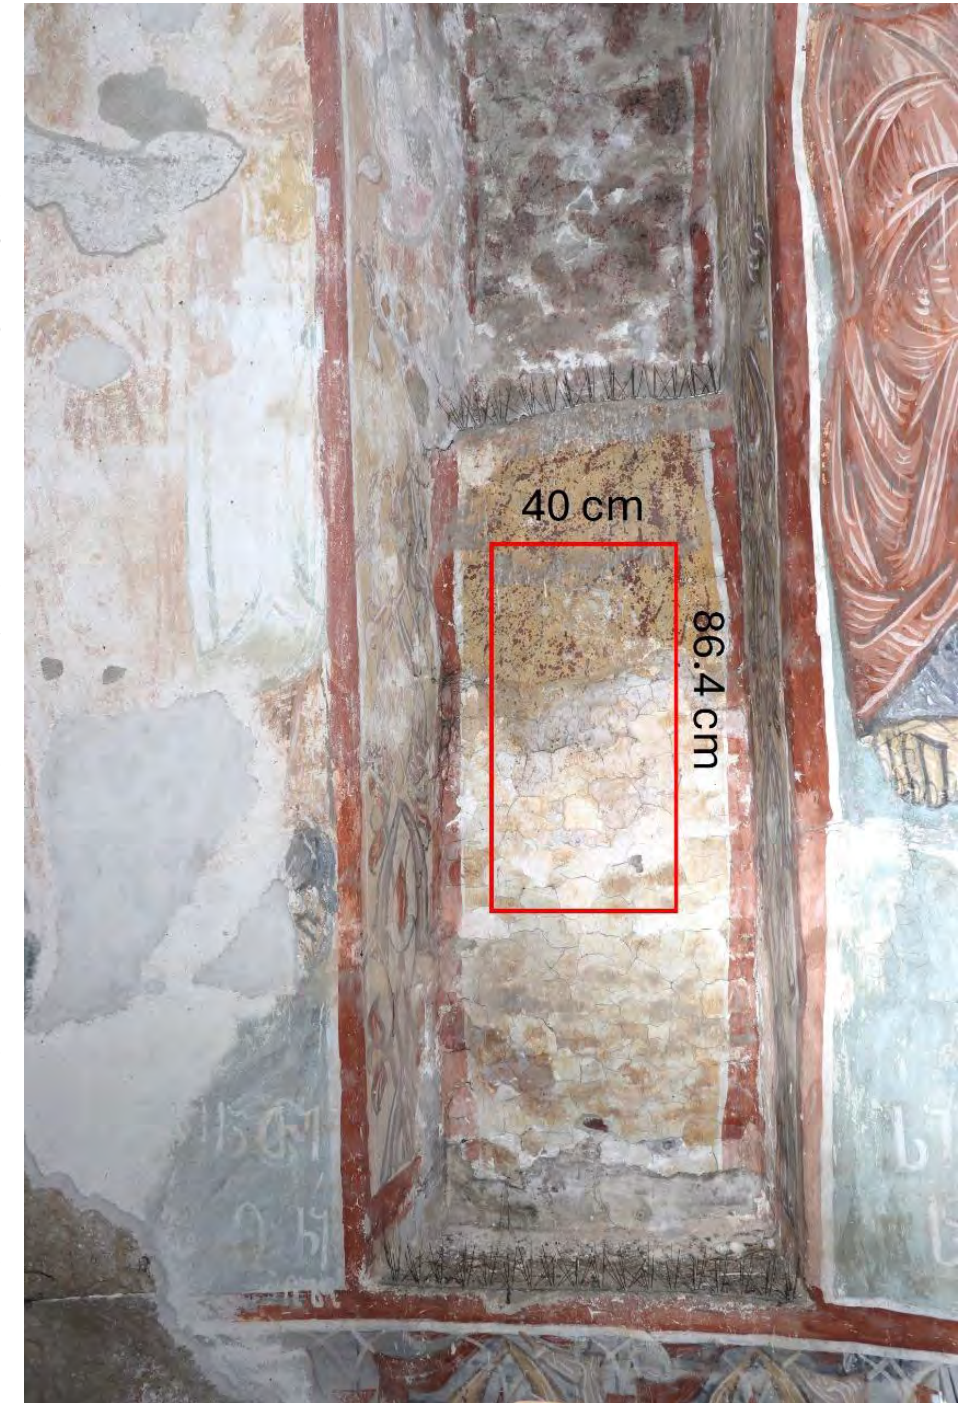



წინასწარული ზომები: ეს შეიძლება მოიცავდეს ზედაპირული მტვრისა და ჭუჭყის მოცილებას, ნაღესობის გაფხვიერებული არელების ადგილზე კონსოლიდაციას და/ან აქერცლილი მხატვრობის ფიქსაციას ასევე გარშემო არელების ინექციების გზით გამაგრებას. კონსოლიდაციის/ფიქსაციისა და გამაგრების პროცედურების (თუ ეს საჭირო გახდა) დროს გამოყენებულ უნდა იქნას გელათის კედლის მხატვრობის კონსერვაციის გუნდის მიერ შემუშავებული და გამოყენებული კირის ბაზაზე შექმნილი მასალები და ხსნარები.

• დამცავი ფენა: მოსახსნელი მონაკვეთის ზედაპირი უნდა იყოს გამაგრებული სათანადო სიმტკიცისა და დრეკადობის საკონსერვაციო მასალით, რათა ნაღესობის მონაკვეთი ერთიან ნაწილად უსაფრთხოდ იქნას ამოღებული. აუცილებელია, რომ ზედაპირი დაიფაროს საიზოლაციო ქაღალდისა და პარალოიდ B72®-ის (20% აცეტონში) ხსნარით შრეობრივად. საჭიროების შემთხვევაში, შეიძლება დაიმატოს ბამბის დოლბანდი გარე ფენად. ამასთან, შესაძლოა საჭირო გახდეს დამატებითი გამაგრებითი ბადის/საფუძვლის გამოყენება. დამცავი ფენა უნდა გადაიჭიმოს უფრო დიდ არეალზე ვიდრე უშუალოდ ამოსაღები ფენაა, რათა დაცული იყოს მიმდებარე ნაღესობა/მხატვრობა. ასევე უნდა იყოს უზრუნველყოფილი სარკმლის გვერდების დაცულობა.

• **ნაღესობის მოხსნა:** მოხსნის პროცესი უნდა მოიცავდეს ნაღესობის ფენების [სტრატეგიების] მოჭრასა და მოხსნას მის საფუძვლამდე საფუძვლამდე ისე, რომ არ მოხდეს მხოლოდ ნაღესობის ზედა ფენის/მხატვრობის ფენის მოხსნა. საჭიროა შესაბამისი ზომის დაფა, რომელზეც დაიდება ამოღებული ფრაგმენტი.

• **შენახვა:** ნაღესობის შესანახად, სათანადოდ ზომის ყუთი უნდა დამზადდეს წინასწარ, ნაღესობის ამოღებამდე. ამოღებული მასალა, შესაბამის კონტეინერში შესაბამისი წესით, უსაფრთხოდ და დაცულად დასაწყობდება გელათის მონასტრის რეაბილიტაციის კვლევით ლაბორატორიაში.

გელათის კედლის მხატვრობის კონსერვაციის პროგრამის ქართული ჯგუფის თანახმდგანელი

მარიამ საღარაძე



Project on “the Installation of the Overall Temporary Roofing Structures for the Cathedral of the Nativity, Gelati Monastery, WH Property

Project Design Documentation for Phase 2, Stage 2.

Project Documentation on “the Installation of the Support Metal Structure for the Temporary Roofing of the Dome of the Cathedral of the Nativity”.

Preamble:

The need for an overall temporary roofing for the Cathedral of the Nativity of the Virgin of the Gelati Monastery, WH Property, has been defined by the World Heritage Committee and its Advisory Bodies (decisions No. 44 COM 7B.47 and No. 45 COM 7B.54) in order to protect the monument from infiltration and prevent further damage to the wall paintings during emergency research and conservation works.

Accordingly, upon the request of the Gelati Rehabilitation Temporary Committee, a design proposal was elaborated for the supporting scaffolding and the overall temporary roofing of the Gelati Monastery’s Cathedral of the Nativity of the Virgin, which has been agreed with the World Heritage Center and ICOMOS, Advisory Body.

Recalling the previous attempts to arrange the entire temporary covering of the cathedral, the number of the elaborated concept-proposals should be mentioned: Since January 2021, the National Agency for Cultural Heritage Preservation of Georgia invited about 20 leading architects and engineers and tasked them with developing a project proposal for an entire temporary roofing for Gelati Cathedral. To respond to the task, the specialists presented various pragmatic methodologies for the temporary roofing installment, each of them offered different versions but with similar problems to arranging large structural trusses for the roof structure. This made it impossible to successfully respond to the task, without significant damaging the cultural heritage values of the property, as the large so-called structural trusses either had to be transported to the Gelati Monastery, which was not feasible due to the monastery's access road and entrance gate, or the structures had to be assembled within the monastery courtyard. However, there was an insurmountable problem here as well — the crane required to lift these large structures could not enter the monastery's grounds. There was also an attempt by the Italian group led by architect Ugo Tonietti, but they encountered the same problem.

Additionally, a particular issue was the installation of the proposed structures. These heavy constructions required the excavation of solid foundations around the cathedral to lay concrete footings, ensuring the stability of the structures. Clearly, such an intervention in the archaeological layers would be highly damaging to the outstanding universal values of the monastery and would delay the installation of the cathedral’s entire temporary covering for an extended period.

Furthermore, according to the proposed project proposals, the roofing structures were to rely on the slopes of the Gelati Cathedral. This was unacceptable because: a) the proposed options did not guarantee the structural stability of the cathedral against seismic and climatic impacts, and b) in the sections where the entire temporary covering structure would have relied on the cathedral's slopes, it would no longer have been possible to remove the existing roof, as these areas of the cathedral would remain unprotected from atmospheric precipitation for a significant period of time during the removal process.

Considering the aforementioned challenges and needs, the Gelati Rehabilitation Temporary Committee aimed to achieve the best possible solution, according to which the Gelati Cathedral would be covered by an entire, temporary covering without relying on any part of the cathedral's structure. Additionally, the components of the entire/temporary covering structure had to be of such size and weight that they could be lifted to the height of the cathedral's dome by a small size crane entering the monastery courtyard.

As noted, the first fundamental task was that the structure of the entire temporary covering should not rely on any part of the cathedral's structure, so as not to hinder the complete removal of the existing roofs and the implementation of the conservation work. With the architectural concept by architect Vakhtang Zesashvili, as well as the involvement of Georgian and German engineers and constructors: Volker



Knobloch, Ignasio Quesada, Okroshidze and David kevanishvili, it became possible to overcome a number of challenges and achieve the main objectives — to place the cathedral under an entire/temporary roofing in such a way that it would not rely on the cathedral's structure — its slopes, and, most importantly, that this solution would be feasible and safe.

To achieve this architectural and engineering solution, several possibilities were developed, including placing the cathedral under a unified, entire roofing structure. After a thorough analysis and discussion of the potential risks, the architect and engineers determined that the roofing structure, due to its rigidity and large mass, could pose a threat to the dome's stability, both in seismic events and in the case of strong storms. Consequently, based on architectural design and engineering calculations, the most reliable and safe version was developed from a safety perspective, where the first structure covers the entire body of the cathedral, its walls and slopes — without the dome, while the second structure covers only the dome. This second structure is significantly lighter in terms of weight, and the rigidity of the structure in relation to the dome has also been addressed. In the end, the two independent structures of the entire/temporary roofing of Gelati Cathedral form a unified and safe covering for the cathedral.

Thus, three main options were developed for constructing the platform for the unified/temporary covering of the dome:

- 1) The supporting platform of the entire/temporary roofing structure for the dome would be placed on all four external apses of the cathedral and partially on all four arms. This option was rejected for two reasons: a) it contradicted the main concept of a entire/temporary roofing design for the cathedral that would not rely on the cathedral's structure — its slopes, and under which the cathedral's poor-quality roofing could be removed and replaced with high-quality roofing, all while being protected from atmospheric precipitation over an extended period. b) Additionally, placing the supporting platform of the entire/temporary roofing structure on the historical structure of the cathedral would pose additional risks.
- 2) According to the second version, a scaffolding structure from the inside of the dome would extend metal supporting braces through the Eastern, Southern, and Northern windows of the dome, on which the supporting structural platform for the dome's roofing structure would be mounted. On the western side, due to the bricked-up windows, the supporting platform would be placed on the Southwest and Northwest external apses, as well as on a small section of the Western arm. Again, the same issues arose a) protecting the cathedral's structure from atmospheric precipitation during the lengthy period of roof removal and construction of the platform; b) concerns regarding the safety of the historical structure; and c) the main factor was the uneven and varied support of the platform, that caused a risk of destabilizing the platform for the entire/temporary dome covering.
- 3) Following discussions between Georgian and German structural engineers, the best option was determined to be a proposal where 8 power posts would extend from the internal scaffolding through the dome's windows, on which the supporting platform for the entire/temporary dome covering would be arranged. In this case, it would be necessary to pass supporting braces through two windows that had been bricked up during the historical period.

Based on additional calculations by the architect and structural engineers, the structures and platforms were further reinforced, and the weight of the supporting platform was evenly distributed across four outgoing metal power beams, minimizing the invasive contact with the cathedral (opening a section from just one built-up window) and fully ensuring the stability of the structure.

Considering the complexity and scale of the project on the arrangement of the entire roofing and covering structure over the Gelati Cathedral, each stage has been defined as an independent sub-project, the detailed development of which is carried out based on the work completed in the previous stage. At this stage, the installation of the external structure of the dome roof and the internal supporting scaffolding has been completed, and preparations are underway to begin the final phase of the work, which will ensure the unified temporary covering of the cathedral, including the dome.

Explanatory Note:



The present project documentation represents an important stage of the comprehensive project for the installation of the entire/temporary roofing of the Gelati Cathedral of the Nativity. This stage involves the preparation and installation of a metal circular spatial supporting platform outside the dome, which will serve as the foundation for the temporary roof structure of the dome. The truss constructure of the supporting platform is divided into 4 sections, which are connected to each other and to the dome through power beams extending from the internal scaffolding, using bolts. This solution ensures that the work at height and in relation to the monument can be carried out safely.

Initially, at the 10th level of internal scaffolding, a structural power belt will be installed using double-row braces, which will support 4 structurally reinforced power beams. These beams will crosswise pass through the windows of the dome (it is important to note that they do not rely on or touch the dome's structure). Then, a circular structural platform of the spatial truss will be installed on the supporting beams extending through the dome's windows, which will serve as the base for the entire/temporary roof structure of the dome.

It should also be noted that when the structural power belt is installed on the internal scaffolding of the dome, and the structurally reinforced power beams are properly mounted on it, passing through the windows of the dome, two additional levels of special structural arrangements will be placed on the internal scaffolding of the dome at pre-determined nodes. From these levels, metal straps will be attached to the four power beams extending through the dome's windows, ensuring additional structural stabilization. Furthermore, it is important to highlight that these additional two levels will allow the conservation team of the paintings to access the entire dome space and carry out the conservation work.

To allow the passage of the beams through the dome's windows, it is necessary to cut a section in the central part of one of the windows on the western side of the dome. According to historical sources and scientific research, out of the 16 windows of the dome, five windows on the Western side were bricked up in 16th-17th centuries (see Gelati, 900, Architecture, Painting, Treasures, Tbilisi, 2007, p. 259).

Presumably, during the period of the Gelati Cathedral's reconstruction after it was plundered by the Ottomans in 1510, following the wall up of five windows to the west of the dome of the Church of the Nativity, the built-up windows were decorated with painted motifs (non-figurative). On the section of the given niche, where an opening is planned for the passage of the scaffolding beam, damaged fragments of the marble imitation decorative elements and plaster are visible.

Although the given area is relatively small and located on the periphery of the main painted zone, it is necessary to make appropriate efforts to ensure the proper preservation of the paintings and the associated layers of plaster, as well as to stabilize the surrounding painted areas. Therefore, with the involvement of wall painting conservators, a methodology has been developed for the temporary removal of the preserved wall paintings and plaster fragments in the area of the window planned to be opened, to ensure the safe preservation of this historical layer (see the relevant section: Methodology for the removal of preserved paintings and plaster fragments in the window opening section on the western side of the dome, painted in the 16th century).

It is important that the implementation of the sub-project: "Installation of the Support Metal Structure for the Temporary Roofing of the Dome of the Cathedral of the Nativity" shall be carried out under the supervision of wall painting conservators to ensure murals' protection.

Next Stages:

After the arrangement of the outside metal supporting platform, the assembly of the metal structures produced by the company "Layer," will be implemented, that will be covered by high-tech covered materials, completing comprehensive work on the entire/temporary roofing of the Cathedral of the Nativity of the Virgin in the Gelati Monastery.

Archimandrite Kirion (Oniani)

Deputy Chairman of the Committee



Methodology for the temporary removal of the existing painting and plaster fragments from the section of the window - built-up in the 16th century to the dome's western side:

The section to be removed is 86,4 cm high by 40 cm wide of the lower part of the built-up window, where damaged fragments of the decorative (non-figurative) painting and plaster are preserved.

From the beginning, it should be noted that the removal or relocation of even a small part of the historical wall painting is not desirable or acceptable unless it is dictated by the inevitable needs of the cathedral and the overall goal of preserving the paintings. While the wall painting in the whole church and the mosaic composition, that are in a highly degraded condition require guaranteed protection from further deterioration and the implementation of a comprehensive conservation project, in order to ensure that our national treasure and the outstanding heritage values are properly protected and preserved. To achieve this goal, the World Heritage Committee and its advisory bodies have determined that the cathedral must be placed under an entire /temporary roofing and covering, which is the primary condition for stabilizing the condition of the wall paintings and mosaics.


Considering all possible risks for the installation of an entire/temporary roofing for the Gelati Cathedral, a project for the entire/temporary roofing was developed at the request of the Temporary Committee for the Rehabilitation of Gelati. This project addresses all considerable challenges and ensures the cathedral's structural stability, as well as the safety of the personnel working on it, and the smooth and secure implementation of the conservation work. Consequently, the partial removal of the window section containing decorative paintings and plaster fragments should be considered an inevitable measure for greater good. Although the given area is relatively small and located on the periphery of the main painted zone, it is necessary to make appropriate efforts to preserve the paintings and the associated plaster layers, as well as to ensure the protection of the surrounding areas. Therefore, the following intervention methodology was developed:

Imaging: prior to any structural interventions the area of plaster and painting should be fully imaged, to provide a record of its existing state.

• **Condition assessment and recording:** a prior condition assessment of the plaster and painting is required, both to provide an archival record and to act as a guide to the conservators for the removal of the plasterwork. A graphic record of features that may influence the outcome of the operation (eg, nature and extent of plaster cracking, presence of existing areas of detachment) is necessary.

• **Detachment and transfer:** the exact requirements of this operation cannot be predicted in their entirety. Final plans will need to be based on the condition findings made by the conservators.

• **Preliminary measures:** these may include removal of superficial dust and dirt, localized consolidation of powdering plaster and/or fixing of paint flakes, and possible injection grouting of surrounding areas. For consolidation/fixing and grouting procedures (if these prove necessary), the lime-based materials and grouts developed and used by the wall painting conservation team should be employed.

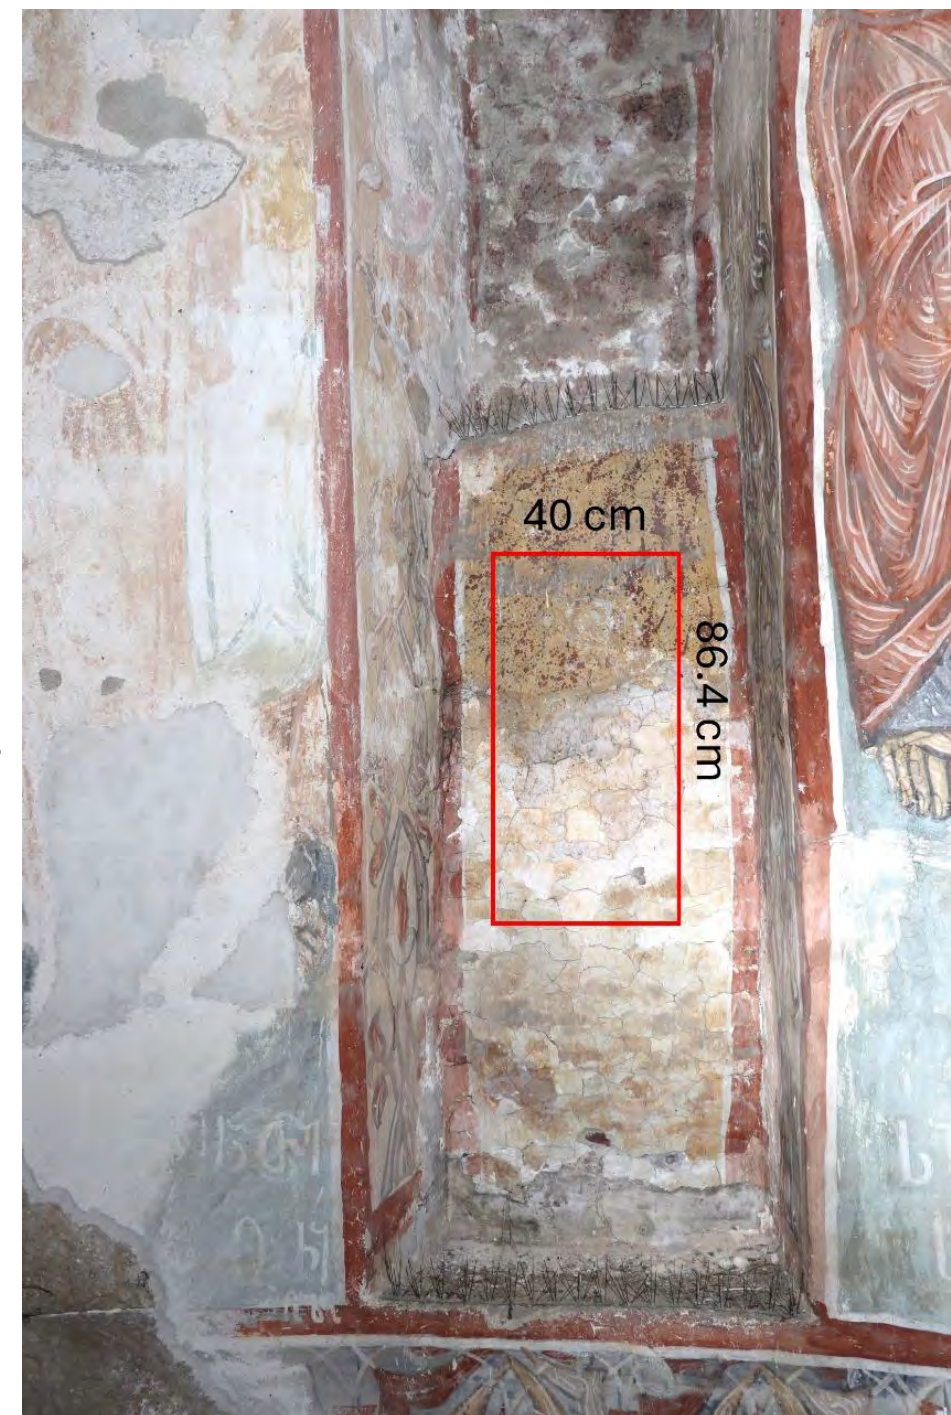



- **Protective facing:** the area to be detached will need a protective facing of sufficient strength and flexibility to allow the square of plaster to be safely removed as a single piece. Lens tissue applied with Paraloid B72® (20% in acetone) should be applied and built up in layers. An outer layer of cotton gauze may be applied in addition, if necessary; additional support/grids could be required. Facing will need to be extended beyond the immediate area of detachment so that adjacent plaster/painting is also protected. The sides of the window niche should be likewise protected.
- **Removal of plaster:** the removal process should involve cutting and levering away the plaster stratigraphy from the underlying support, and not just lifting off the upper limewash/paint layer. An appropriately sized board should be on hand to receive the removed fragment.
- **Storage:** A properly sized box should be allocated in advance for the preservation of the plaster, before its removal. The removed material should be securely and safely stored in a corresponding container, following the respectful procedures at the Gelati Monastery Rehabilitation Research Laboratory to ensure the safety of the cultural heritage values for a long period of time.

Mariam Sagaradze

Co-leader of the Georgian team of the Gelati wall painting conservation programme



შენიშვნა :

NOTES :

დამკვეთი :
გელათის
რეაბილიტაციის
დროებითი კომიტეტი

CLIENT :
GELATI TEMPORARY
REHABILITATION
COMMITTEE

პროექტი/PROJECT :
გელათის
ღვთისმშობლის
ბაპტისტური
მადონაჰაუსის პროექტი /
SCAFFOLDING AND
TEMPORARY ROOFING
PROJECT OF THE CHURCH OF
THE NATIVITY OF THE VIRGIN
MARY IN GELATI

შეასრულებელი :
VI სტადიო (405244025)
ბელინსკის 5, თბილისი
INFO@VISTUDIO.GE

შეასრულებელი :
VI STUDIO (405244025)
5 BELINSKI ST, TBILISI
INFO@VISTUDIO.GE

ავტორი :
არქ. ვახტანგ ჯესაშვილი
AUTHOR :
ARCH. VAKHTANG ZESASHVILI

ხანძრი :
არქ. ვანო გორგოძე
არქ. ნიკოლოზ ქსოველი
არქ. გვანტა მოდებაძე

TEAM :
ARCH. GVANTSA GORGODZE
ARCH. NIKOLOZ KSOVRELI
ARCH. GVANTSA MODBADZE

სათაური/SHEET NAME :
თავფურცელი / COVER

ფურცელი :
SHEET :
A001E

თარიღი :
DATE :
25.12.2024

მასშტაბი :
SCALE :



გასახსნელი სარკმლის ფოტო დოკუმენტაცია



გელათის ღვთისმშობლის შობის სახელობის ტაძრის დროებითი გადახურვის კონსტრუქციების მოწყობის პროექტი

მეორე ფაზის მეორე ეტაპის სამუშაოების დეტალური სპაროუეტო დოკუმენტაცია

დმთისმგობლის გობის სანლობის ტაძრის გუბათის დროებითი ბაბახუარვის საყრდენი ლითონის კონსტრუქციის გონოგის კროვადი
პრამბუა:

ღმთისმშობლის შობის სახელობის ტაძრის ერთიანი დროებითი გადახაზვის მოწყობის აუცილებლობა განსაზღვრულია მსოფლიო მემკვიდრეობის კომიტეტისა და მისი მრჩეველი ორგანიზების მხრიდან (გადაწყვეტილებები N4 COM 78.47 და N45 COM 78.54), რათა უზრუნველყოფილი იყოს ძეგლის ინფორმაციის მიწოდება დაზარალებულ კვლევით და მონიტორინგის სამსახურებსა და საზოგადოებას.

შეასაბამისად, მაღალთის რაიონში მდებარეობს დროებითი კომიზების დაკავშირებული მოგზადა მაღალთის მონასტრის ღმრთისმშობლის შობის სახელობის ბაჰარის ძალადგანი სარკინიგზო და მთლიანი დროებითი მაღალმარჰის საარქიტექტურ ნინადალაბა, რომელიც მეთანხმად მსოფლიო მემკვიდრეობის ღმრთისმშობლის და ICOMOS-თან, მის მრავალჯერ მონაწილეობას.

დვთისგმობლის შობის სახელობის ტაძრის გუმბათის დროებითი გადახურვის საყრდანი ლითონის კონსტრუქციის მოწყობის სამუშაოები.

ზინადავაბარა საკროვადო დოკუმენტები წარმოადგენს ბელაისის ღვთისმშობლის შობის სახელობის ტაძრის ერთიანი დროებითი გადახურვის მცნოების კრებასა და კროვების მნიშვნელოვან ელას, რომელიც ბელისმშობის ტაძრის ბუბანის გადახურვის კონსტრუქციისთვის სპეციალური სპეციალური უბეფორმის მომზადება-მონტაჟს.

კლავთფორმა დაყრდნობილია ტაძრის შიდა ძალოვანი ხარაჩოს კონსტრუქციას, რომელიც დამუშავებულია ჰეს "კავკასიის გიერ და რომლის ძირითადი

სტრუქტურის აწყობა მოხდა პროექტის განხორციელების წინა (მეორე ფაზის პირველი ეტაპი) პერიოდში.

გაგანა კონსტრუქციული რაკალინ მოწყობაზე. კირავლ რიგში, მოხდაზე ვიდა ძალუვან ხარაგოზე ორ დონიანი სავილაური კონსტრუქციის მოწყობა, როდოდილანხ ოთხიზე ახარან, თანაბარი მიმართულებით, გეგმაზე ოთხ სარკველი, ისე როგ არ შეეხება ბაქრის სტრუქტურას, ბაქრის ძალუვანი კოვანი და ან ძალუვანი კოვანს დაეყრდოლა. გარე კონსტრუქციული რაკალი.

ბაქრის ინტერიერიდან ბარათი კოჭანის სარკმლებში გაბარებისას, საჭირო გახდაა დასავლეთის მხარეს, გუმბათის ყალბი ჯანდრალურ ნაწილში ბარათით ამოწმებალ ერთ სარკმელში შრილის ამოკვლევა. როგორც ისტორიული წყაროებით და სამაგნიტო კვლევებით დასტურდება, გელათის დაღმართის სივრცის გზის ბარათი გუმბათის ყალბი მოწყობილი 16 სარკმლიდან, სარკმლები XVI-XVII საუკუნეები აგებით ამოკვლევა დასავლეთ მხარეს არსებული 5 სარკმელი (იხ. გელათი, 900, ხრომთმოდვრება, მხედრობა, განმავლობა, თილისი, 2007, გვ. 259). სარკმლები, როგორც ნაწილობრივ გახსნა დაგვიძლი, გუმბათშილი დაკორაშილი (არაფიგურაშილი) მხედრობისა და ნალესობის ძლიერ დაზიანებული მარამგინი.

შესაბამისად, გუგათის დროებითი გადახურვის საყრდენი ლითონის კონსტრუქციის მოწყობამდე, საჭირო გახდება კედლის მხატვრობის კონსერვაციის სპეციალისტების ჩართულობა, რათა სათანადო ზომები იქნას მიღებული ამ ღირებულებების შესანარჩუნებლად.

დღენიშნული უბაჟის განსწორების მიზნით, ლითონის საყრდენი კონსტრუქციის მოწყობის საშუალებით, ანუ, უნდა განსწორებულიდეს კედლის მხატვრობის კონსერვაციით გავრცელებული ზედმეტად დაზარალებული, რათა შეინიშნულა და გარანტირებული იყოს მხატვრობის დაცვით.

შემდეგი ეტაპები: გარე კონსტრუქციული რკალის მოწყობის შემდეგ, განხორციელდება კომპანია "ლეიარის" მიერ დაგზადებული მებაღის

მონსტრუოზიების მომადები, რომელიც შეიფუთება შეიფუთება გალატეაქროლოგიური მატარებით და ამით დასრულდება გელატინის ღვთისმშობლის შობის ტაძრის ერთიანი გადახურვის მოწყობის კომპლექსური სამუშაოები.

რქ. ვახტანგ გუგუშვილი

PROJECT ON "THE INSTALLATION OF THE OVERALL TEMPORARY ROOFING STRUCTURES FOR THE CATHEDRAL OF THE NATIVITY, GELATI MONASTERY, WH PROPERTY

DETAILED DESIGN DOCUMENTATION FOR PHASE 2, STAGE 2.

PROJECT DESIGN FOR THE INSTALLATION OF THE SUPPORT METAL STRUCTURE FOR THE TEMPORARY ROOFING OF THE DOME OF THE CATHEDRAL OF THE NATIVITY.
PREAMBLE:

THE NEED FOR AN OVERALL TEMPORARY ROOFING FOR THE CATHEDRAL OF THE NATIVITY OF THE VIRGIN OF THE GELATI MONASTERY, WH PROPERTY, HAS BEEN DEFINED BY THE WORLD HERITAGE COMMITTEE AND ITS ADVISORY BODIES (DECISIONS NO. 44 COM 78.47 AND NO. 45 COM 78.54) IN ORDER TO PROTECT THE MONUMENT FROM INFILTRATION AND PREVENT FURTHER DAMAGE TO THE WALL PAINTINGS DURING EMERGENCY RESEARCH AND CONSERVATION WORKS.

ACCORDINGLY, UPON THE REQUEST OF THE GELATI REHABILITATION TEMPORARY COMMITTEE, A DESIGN PROPOSAL WAS ELABORATED FOR THE SUPPORTING SCAFFOLDING AND THE OVERALL TEMPORARY ROOFING OF THE GELATI MONASTERY'S CATHEDRAL OF THE NATIVITY OF THE VIRGIN, WHICH HAS BEEN AGREED WITH THE WORLD HERITAGE CENTER AND ICOMOS, ADVISORY BODY.

WORKS FOR THE INSTALLATION OF THE SUPPORTING METAL STRUCTURE FOR THE TEMPORARY ROOFING OF THE DOME OF THE CATHEDRAL OF THE NATIVITY OF THE VIRGIN.

THE PRESENT DESIGN DOCUMENTATION REPRESENTS A SIGNIFICANT STAGE IN THE COMPREHENSIVE PROJECT FOR THE INSTALLATION OF AN OVERALL TEMPORARY ROOFING FOR THE CATHEDRAL OF THE NATIVITY OF THE VIRGIN IN GELATI MONASTERY. IT INVOLVES THE PREPARATION AND INSTALLATION OF A SPECIAL SUPPORTING PLATFORM FOR THE DOME'S TEMPORARY ROOFING STRUCTURE.

THE PLATFORM WILL REST UPON THE INTERIOR SUPPORTING SCAFFOLDING OF THE CATHEDRAL, WHICH PROJECT DESIGN WAS DEVELOPED BY THE COMPANY "KAPITELI" AND ASSEMBLED DURING THE PREVIOUS PHASE OF THE PROJECT (PHASE 2, STAGE 1).

BEFORE THE INSTALLATION OF THE OUTSIDE STRUCTURAL CIRCLE, A TWO-LEVEL SPECIAL STRUCTURE WILL FIRST BE ASSEMBLED ON THE INTERNAL SUPPORTING SCAFFOLDING. FROM THIS, BRACES WILL EXTEND IN ALL FOUR DIRECTIONS TO THE DOME'S FOUR WINDOWS, ENSURING THAT THE STRUCTURAL LOAD IS TRANSMITTED THROUGH THE ARCH SUPPORTS, WHICH WILL THEN REST ON THE OUTER STRUCTURAL ARCH.

TO ALLOW THE PASSAGE OF THE BRACES THROUGH THE DOME'S WINDOWS, IT WILL BE NECESSARY TO CUT A SECTION IN THE CENTRAL PART OF ONE OF THE WINDOWS ON THE WESTERN SIDE OF THE DOME. ACCORDING TO HISTORICAL SOURCES AND SCIENTIFIC RESEARCH, OUT OF THE 16 WINDOWS IN THE DOME'S NECK, FIVE WINDOWS ON THE WESTERN SIDE WERE LIKELY SEALED WITH BRICKS DURING THE 16TH-17TH CENTURIES (SEE GELATI, 900, ARCHITECTURE, PAINTING, TREASURES, TBILISI, 2007, P. 259).

THEFORE, IN ADVANCE OF THE ARRANGEMENT OF THE SUPPORTING METAL STRUCTURE FOR THE TEMPORARY ROOFING OF THE DOME, THE WALL PAINTING CONSERVATORS SHOULD IMPLEMENT THE PROPER ACTIONS TO SAFEGUARD THOSE VALUES.



THE IMPLEMENTATION OF THIS PHASE OF WORK MUST BE CARRIED OUT UNDER THE SUPERVISION OF WALL PAINTING CONSERVATORS TO ENSURE MURALS' PROTECTION.

NEXT STAGES:

AFTER THE ARRANGEMENT OF THE OUTSIDE METAL SUPPORTING PLATFORM, THE ASSEMBLY OF THE METAL STRUCTURES PRODUCED BY THE COMPANY "LAYER," WILL BE IMPLEMENTED, THAT WILL BE COVERED BY HIGH-TECH COVERED MATERIALS, COMPLETING THE COMPREHENSIVE WORK ON THE OVERALL ROOFING OF THE CATHEDRAL OF THE NATIVITY OF THE VIRGIN IN THE GELATI MONASTERY.

ARCH. VAKHTANG ZESASHVILI

[illegible]

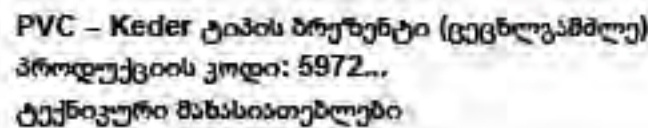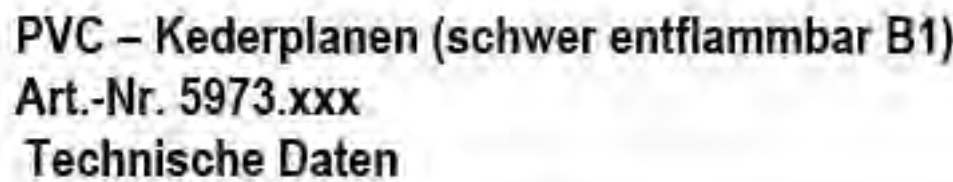01.01.201701.01.201725 12 2024 10:42:47

გადახურვის მასალის (TARPAULINS) მონტაჟი

ფრონტონის გადახურვა

ფრონტონის წახნაგის გადახურვად გამოიყენება „ფრონტონის ბრუნენტი“ (Gable tarpaulin). მალის მიხედვით ზემოაღნიშნული ბრუნენტი ორი ან ოთხი ნაწილისაგან შედგება და მისი მონტაჟი ხდება დაჭიმვის მეთოდით - მასალის დაჭრა და შეცურება კარნიზის ფერმის კონტურიდან და გადახურვი მასალის გადაჭიმვა ზორციულებზე ფერმის გარე ღარის მეშვეობით. (სურ. 28). მას შემდეგ, რაც ყველა სექციის გადახურვის მასალა იქნება გაჭიმული, ის ვერტიკალურად მსგებრება სპეციალური წებვადი სამაგრი ლენტით (სურ. 29). ფრონტონის გადახურვის თითოეულ სეგმენტზე ჰორიზონტალურად განლაგებული სამაგრი ღარები მასზე კედლის საფარის დამატების საშუალებასაც იძლევა.



სურ. 28




სურ. 29



სურ.30



სურ. 30 დეტალი

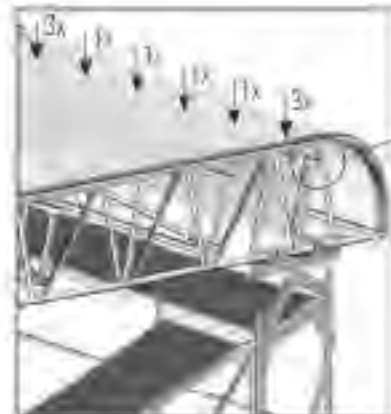

სურ. 31



სურ.32

მას შემდეგ რაც გადახურვი მასალა გადაჭიმება საპირისპირო კიდევებიდან და განლაგდება ბარანოს ფერმის კოჭების მთელ სიგრძეზე, საჭიროა მათი ჩამატება სამი ცალი სპეციალური სამაგრით (კლიპსი 5971.140) (სურ. 31 და 32). სექციებს შორის ცენტრალურ ნაწილებში, საჭიროა 30-40 სმ-ით დამორეზებული, თითო-თითო სამაგრით (კლიპსი) ჩამატება.



სურ. 33

გადახურვის მოწყობა

გადახურვის მასალა უნდა განთავსდეს ბარანოს ფერმის ღიობის ცენტრის მიმართულებით, და ტენტის ჩასასმელი კომპლექტი უნდა გადაიჭიმოს ბარანოს ფერმის სამაგრებზე (5971.400). შემდეგ, გადახურვის მასალაზე დამატებული სპეციალური ფიკსები იჭიმება და ერთმანეთის პარალელურად მსგებრება ფერმის ღიობებში (სურ. 30). გადახურვის მასალის სეგმენტებზე დამატებული გორილაკები უზრუნველყოფს ბარანოს ფერმაზე მის გადაადგილებას. შემდეგ, ბარანოს კარნიზის ორივე საპირისპირო მხრიდან თოქების მოჭიმვის მეშვეობით, თანაბარწონიერად იჭიმება ტენტი მთლიანი სტრუქტურის თავზე (სურ. 33), რათა თავიდან იქნას აცილებული გადახურვი მასალის დეფორმაცია.

რჩევა: გაცურების პროცესის გასაადვილებლად შესაძლებელია სილიკონის ზეთის ან სარეცხი საშუალების გამოყენება.

6. FITTING OF TARPAULINS

Fitting of gable tarpaulins

To close the roof on the gable side, it is possible to attach gable tarpaulins. These tarpaulins are, depending on the spans, in two or four parts, and must be pulled, starting from the eaves section, into the outer Keder groove of the eaves truss (Fig. 28). Once the tarpaulin sections have been pulled in, connect them vertically using the velcro strips provided (Fig. 29). A horizontal eyelet strip on each gable tarpaulin allows wall tarpaulins to be attached.



Fig. 28



Fig. 29

Fitting of roof tarpaulins

The roof tarpaulin must be positioned centered in front of the truss bay, and the tarpaulin insertion set (5971.400) must be pulled through the hollow border of the tarpaulin. Lay the ropes fastened to the set over the roof, position the tarpaulin at the Keder grooves and then insert it parallel (Fig. 30). The rollers of the set run on the top chord of the lattice beam. Now pull the tarpaulin using the ropes, evenly from the opposite eaves through the entire truss (Fig. 33). To prevent it skewing, it is recommended that the tarpaulin be guided into the Keder groove at the starting side.

Tip: Easy movement is aided by silicone oil or simple detergent.

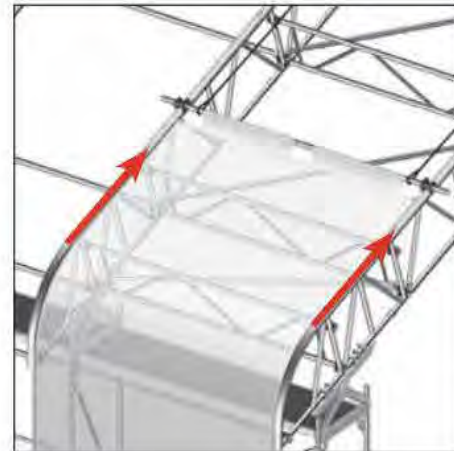


Fig. 30

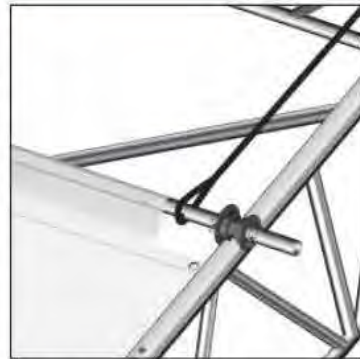


Fig. 30 Detail

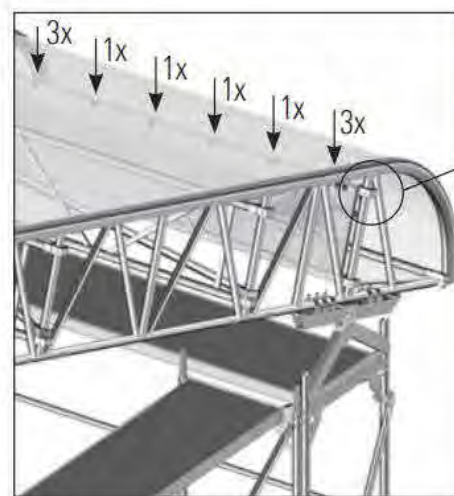


Fig. 31



Fig. 32

Once the roof tarpaulin has been pulled over the opposite eaves and centered over the truss length, secure it using three tarpaulin clips (5971.140) at the edges of the roof bays (Figs. 31 and 32). In the central bay area, single tarpaulin clips spaced 30 – 40 cm apart are sufficient.



Fig. 33

შენიშვნა :

NOTES :

დავკავშირდეთ :

გელათის
რეაბილიტაციის
დროებითი კომიტეტი

CLIENT :

GELATI TEMPORARY
REHABILITATION
COMMITTEE

პროექტი/PROJECT :

გელათის
ღვთისმშობლის
მადონის
მონასტრის
პროექტი /
SCAFFOLDING AND
TEMPORARY ROOFING
PROJECT OF THE CHURCH OF
THE NATIVITY OF THE VIRGIN
MARY IN GELATI

მისამართი/ADDRESS :

VI სოფელი (405244025)
ბელინსკის 5, თბილისი
INFO@VISTUDIO.GE

მისამართი/ADDRESS :

VI სოფელი (405244025)
5 BELINSKI ST, TBILISI
INFO@VISTUDIO.GE

ავტორი :

არქ. ვახტანგ ჯესაშვილი

AUTHOR :

ARCH. VAKHTANG ZESASHVILI

ხელის :

არქ. ვანა გორგოძე

არქ. ნიკოლოზ კსოველი

არქ. ვანა გორგოძე

TEAM :

ARCH. GVANTSA GORGODZE

ARCH. NIKOLOZ KSORELI

ARCH. GVANTSA GORGODZE

სათაური/SHEET NAME :

განმარტებითი ბარათი
მადონის
სამონტაჟო სქემა / /
EXPLANATORY NOTE
ROOFING INSTALLATION
SCHEMATICS

ფურცელი :

SHEET :

A013E


თარიღი :

DATE :

25.12.2024

მასშტაბი :

SCALE :

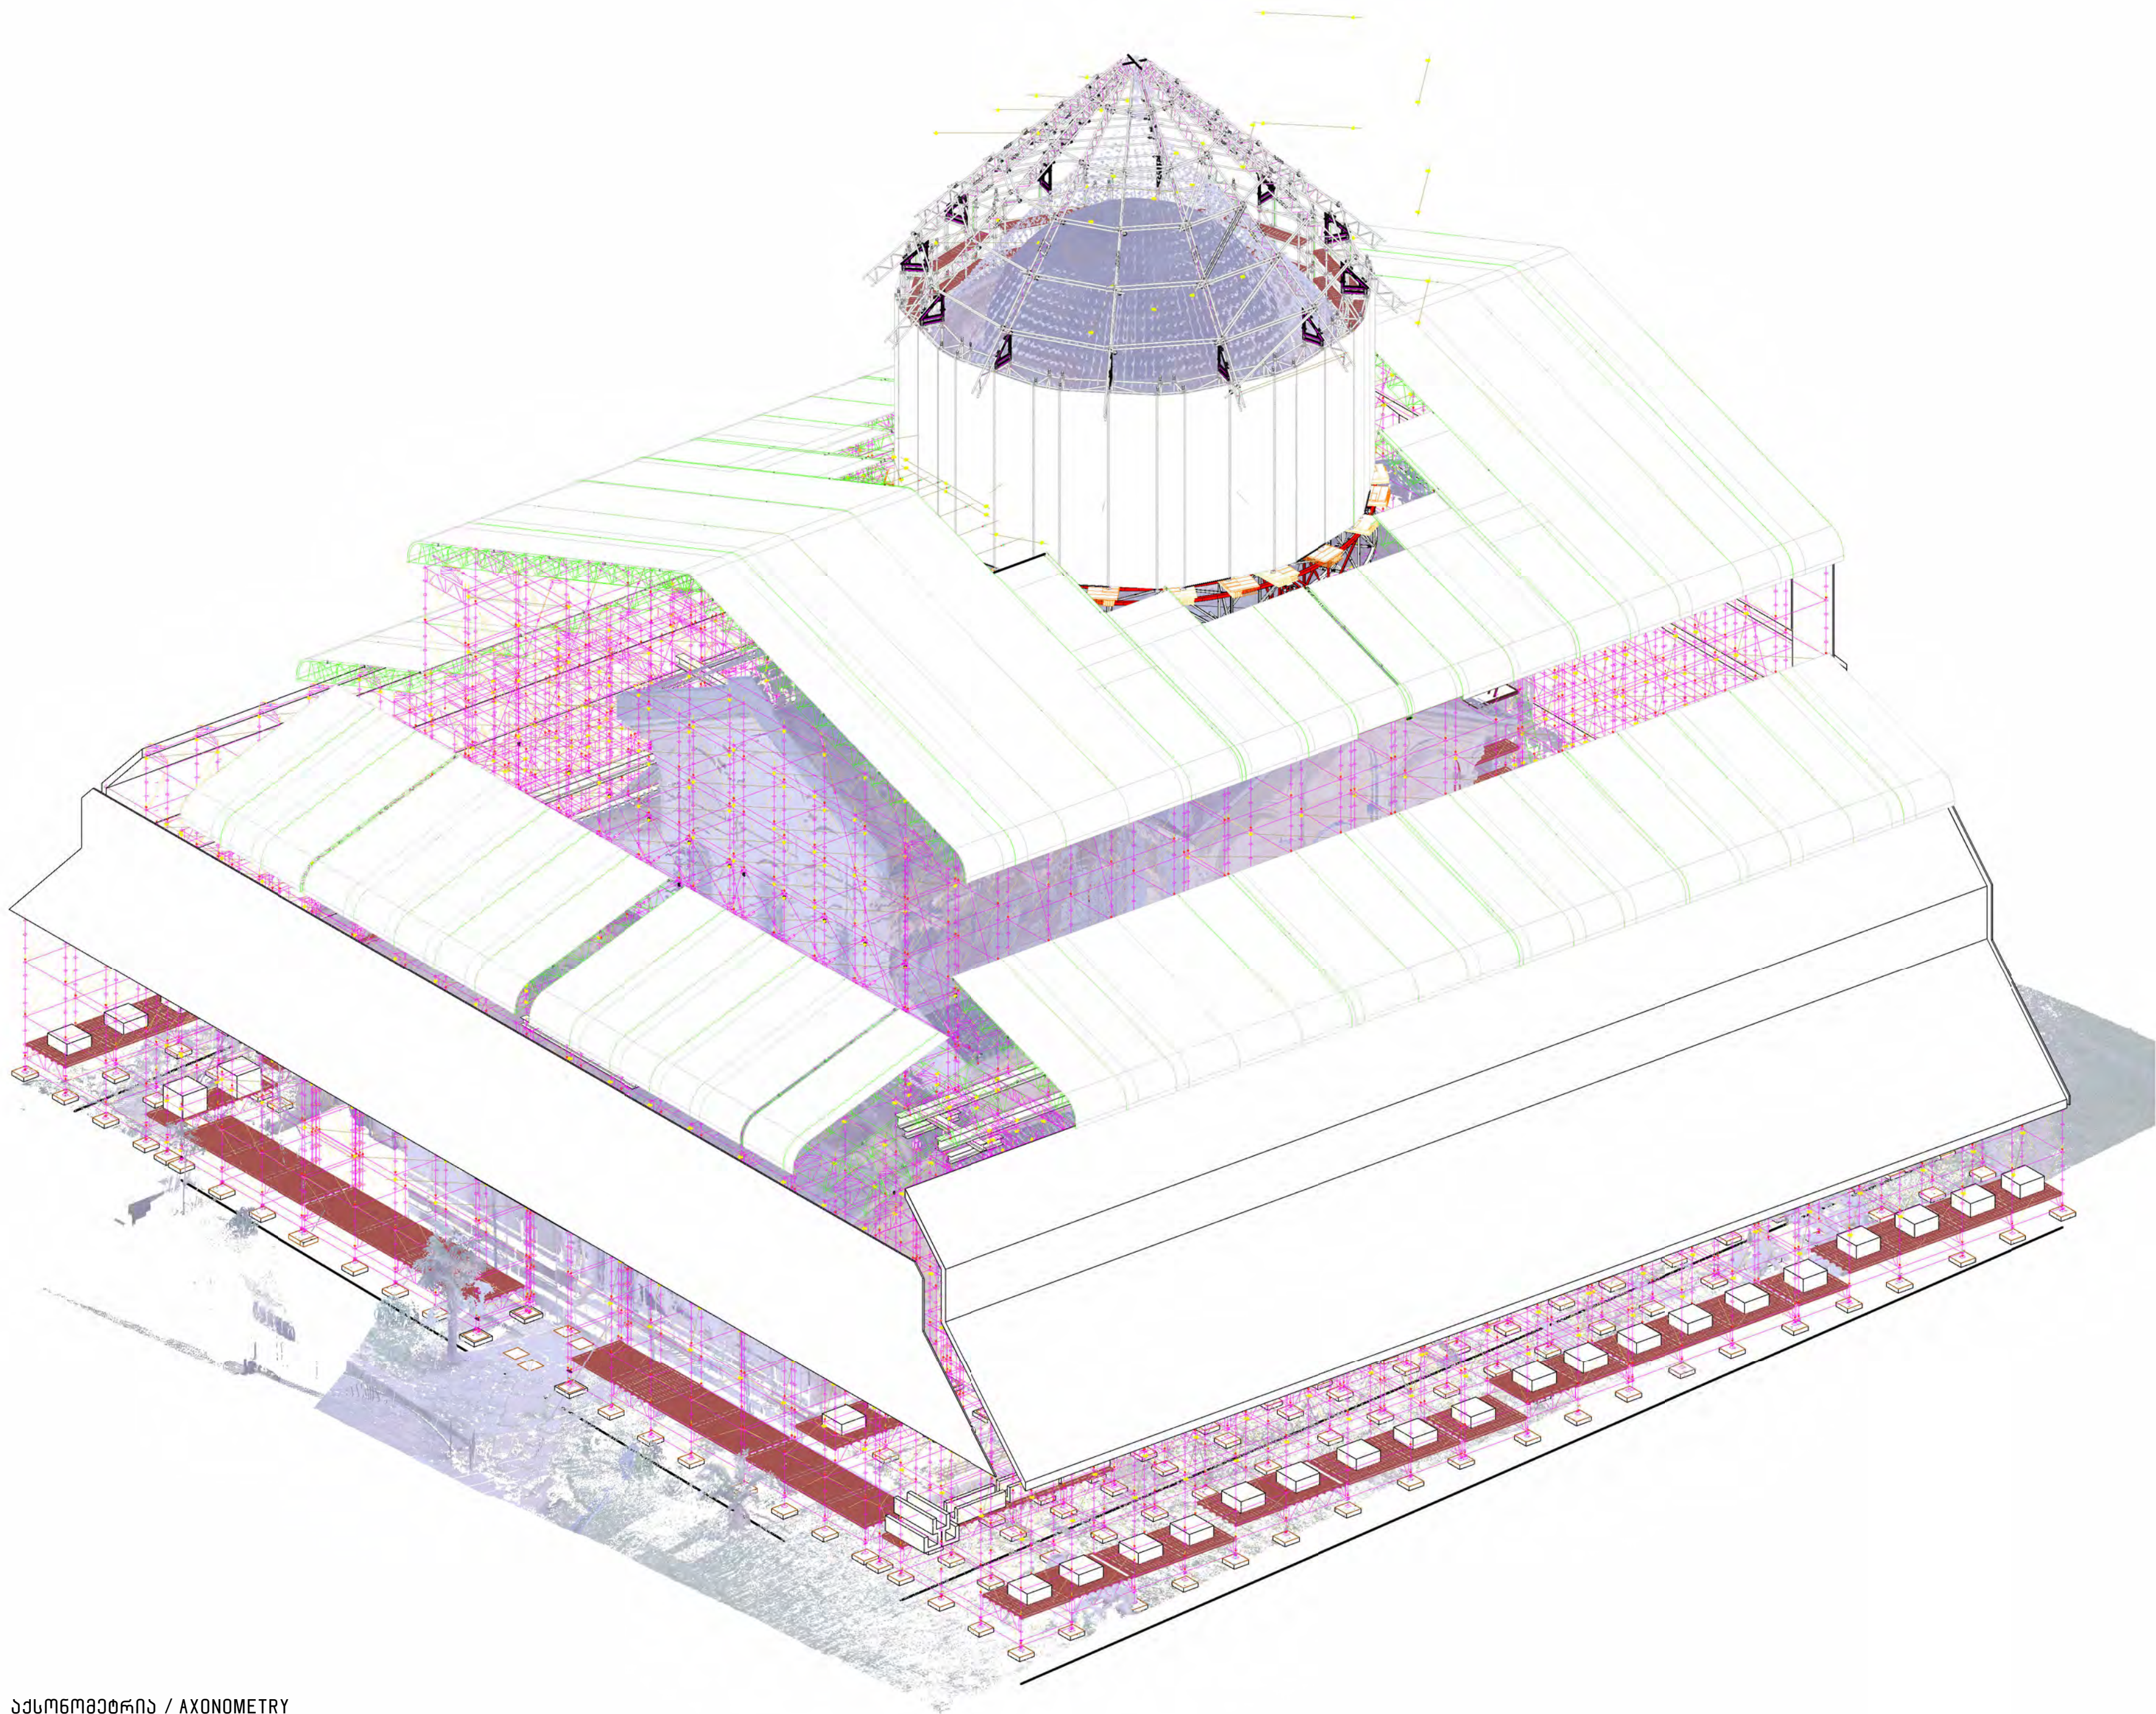

შენიშვნა :

NOTES :

დამკვეთი :

გელათის
რეაბილიტაციის
დროებითი კომიტეტი

CLIENT :

GELATI TEMPORARY
REHABILITATION
COMMITTEE

პროექტი/PROJECT :

გელათის
ღვთისმშობლის
ბაგრაის დროებითი
გადანერვის პროექტი /
SCAFFOLDING AND
TEMPORARY ROOFING
PROJECT OF THE CHURCH OF
THE NATIVITY OF THE VIRGIN
MARY IN GELATI

მისამართი :

VI სტადიო (405244025)
ბელინსკის 5, თბილისი
INFO@VISTUDIO.GE

მისამართი :

VI STUDIO (405244025)
5 BELINSKI ST, TBILISI
INFO@VISTUDIO.GE

ავტორი :

არქ. ვახტანგ ზესაშვილი
AUTHOR :
ARCH. VAKHTANG ZESASHVILI

განმამართებელი :

არქ. ვანო გორგოძე
არქ. ნიკოლოზ ქსოვრელი
არქ. გვანტა მოდებაძე

TEAM :

ARCH. GVANTSA GORGODZE
ARCH. NIKOLOZ KSOVRELI
ARCH. GVANTSA MODBADZE

სათაური/SHEET NAME :

აქსონომეტრია /
AXONOMETRY

ფურცელი :

SHEET :

A021E


თარიღი :

DATE :

25.12.2024

მასშტაბი :

SCALE :

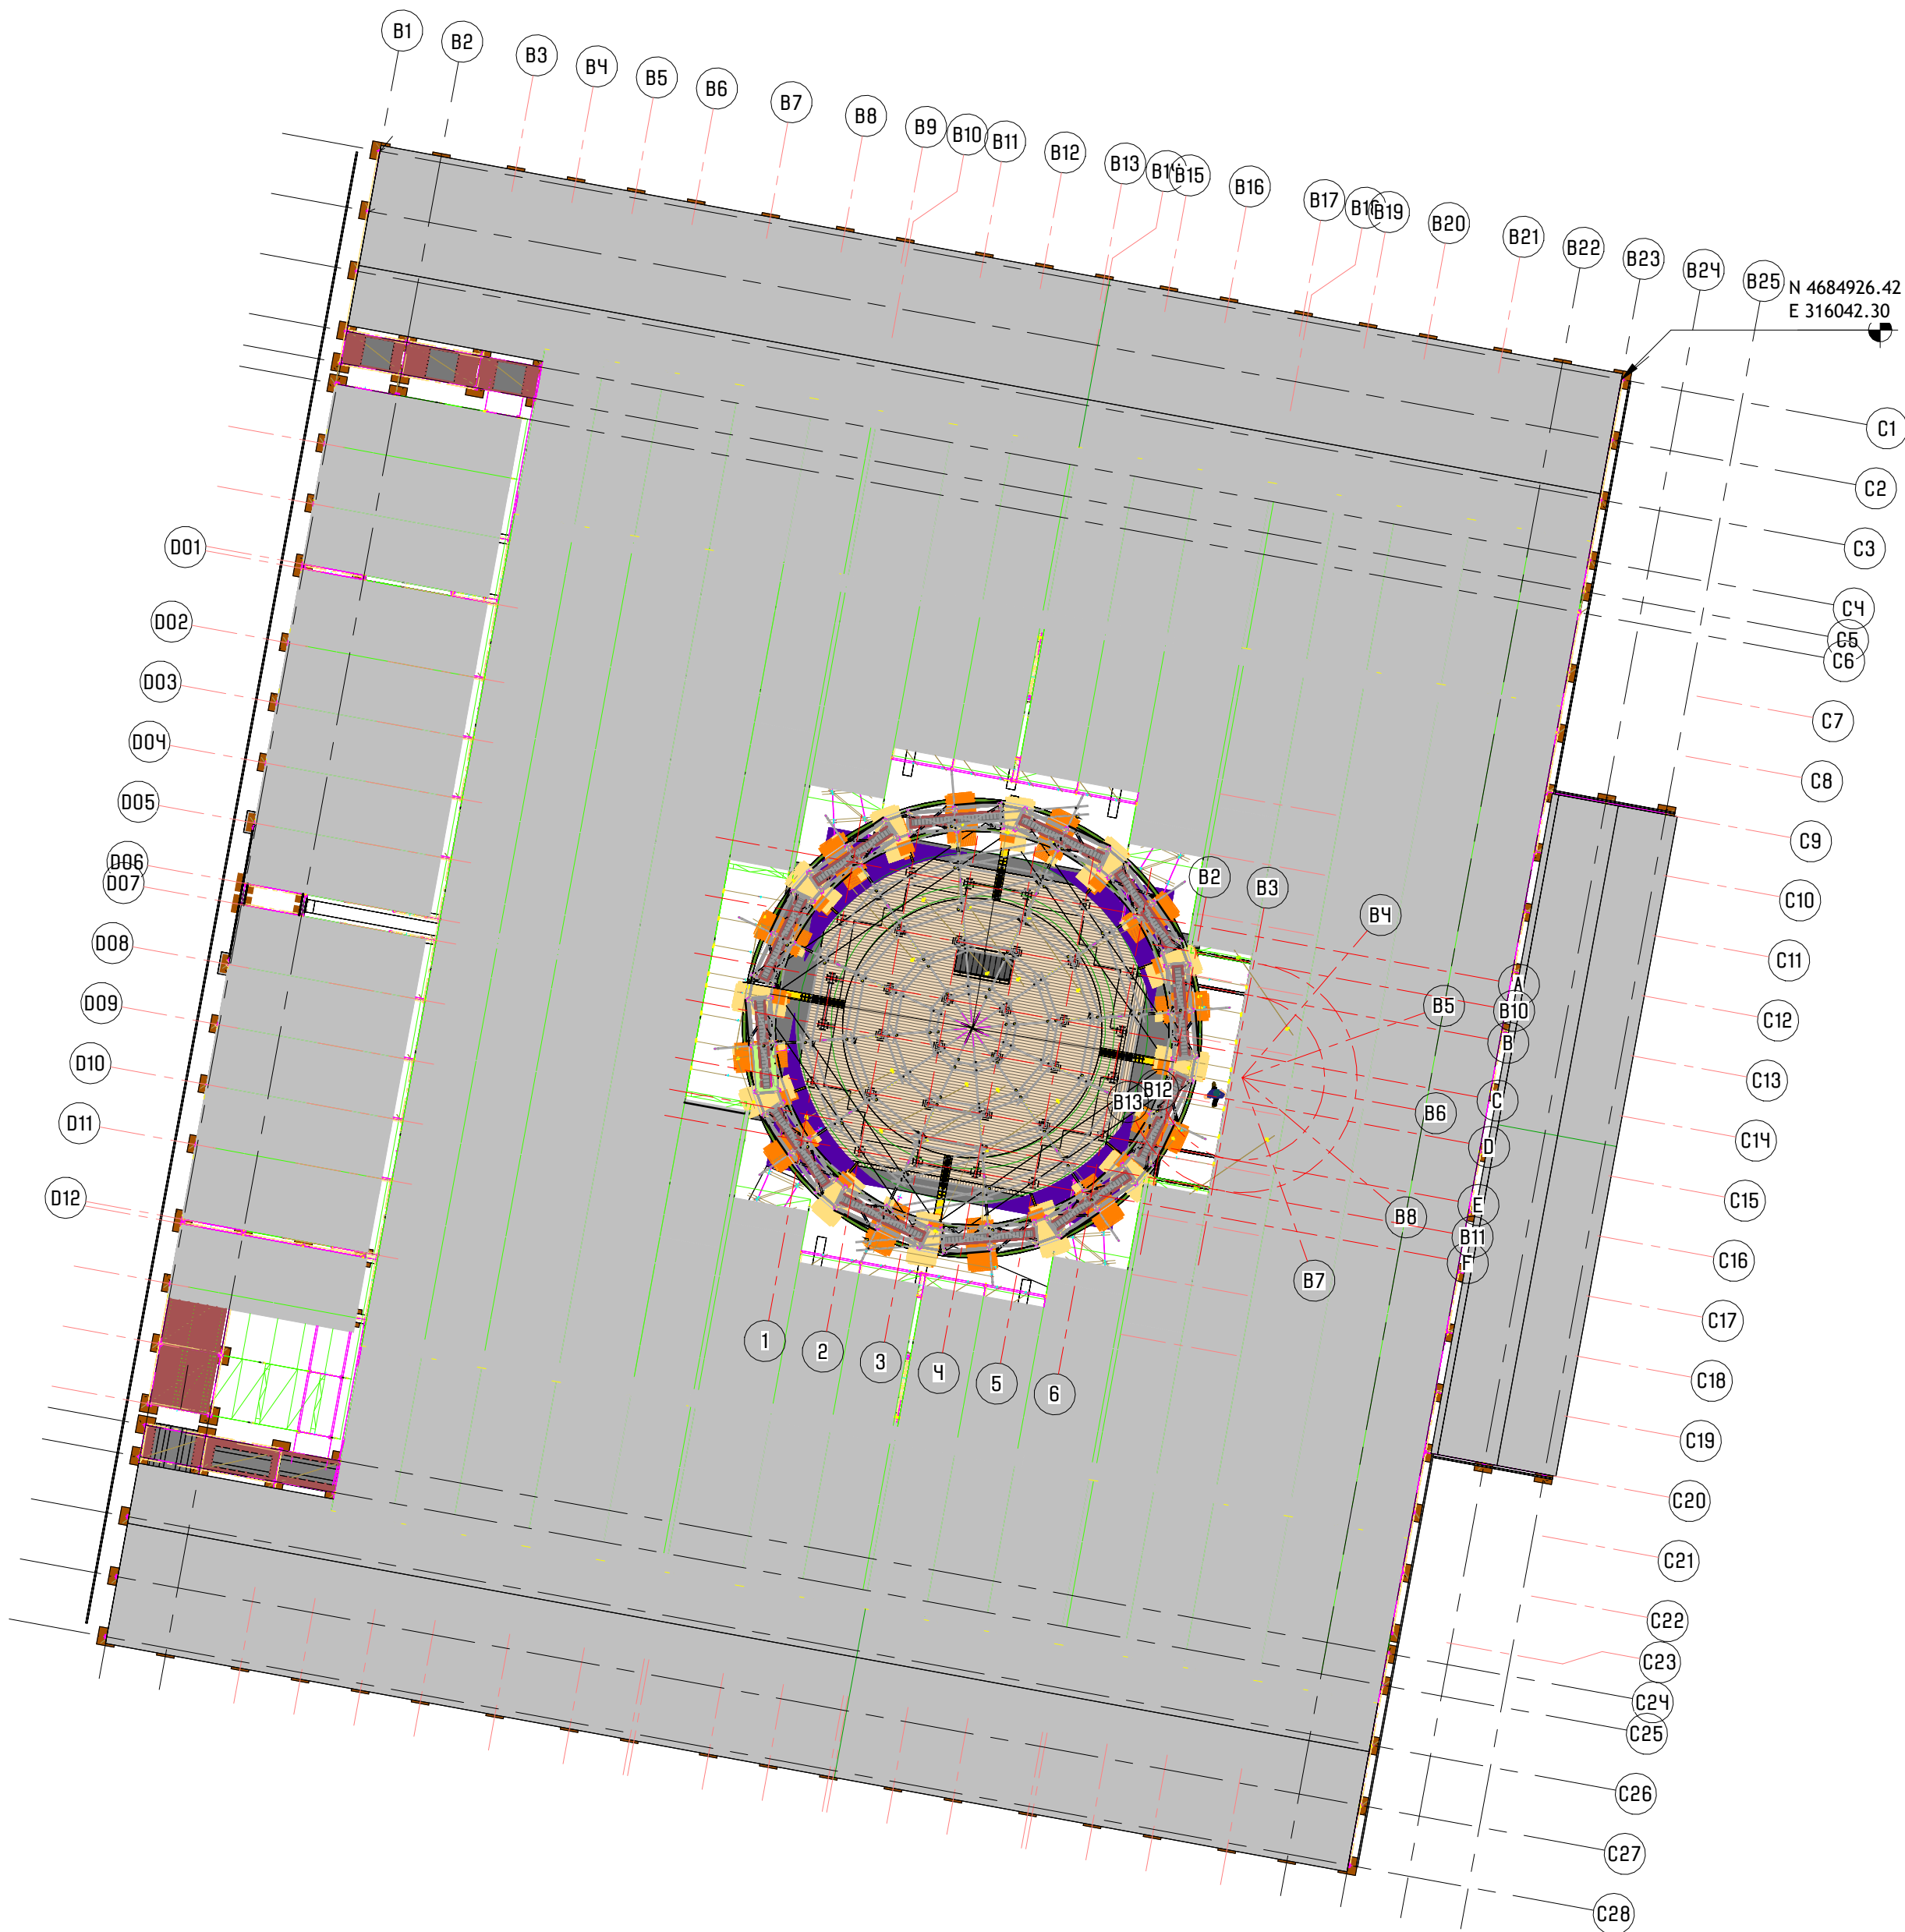

შენიშვნა :

NOTES :

დამკვეთი :

გელათის
რეაბილიტაციის
დროებითი კომიტეტი

CLIENT :

GELATI TEMPORARY
REHABILITATION
COMMITTEE

პროექტი/PROJECT :

გელათის
ღვთისმშობლის
ნათესაობის
ძეგლის დროებითი
გადანერგვის პროექტი /
SCAFFOLDING AND
TEMPORARY ROOFING
PROJECT OF THE CHURCH OF
THE NATIVITY OF THE VIRGIN
MARY IN GELATI

მისამართი :

VI სტადიო (405244025)
ბელინსკის 5, თბილისი
INFO@VISTUDIO.GE

მისამართი :

VI STUDIO (405244025)
5 BELINSKI ST, TBILISI
INFO@VISTUDIO.GE

ავტორი :

არქ. ვახტანგ ზესაშვილი

AUTHOR :

ARCH. VAKHTANG ZESASHVILI

ხანძარი :

არქ. ვანო გორგოძე

არქ. ნიკოლოზ ქსოვრელი

არქ. გვანტა მოდებაძე

TEAM :

ARCH. GVANTSA GORGODZE

ARCH. NIKOLOZ KSOVRELI

ARCH. GVANTSA MODBADZE

სათაური/SHEET NAME :

შენიშვნა / MASTER PLAN

ფურცელი :

SHEET :

A100E

თარიღი :

DATE :


25.12.2024

მასშტაბი :

SCALE :

1 : 200

25.12.2024 10:44:02

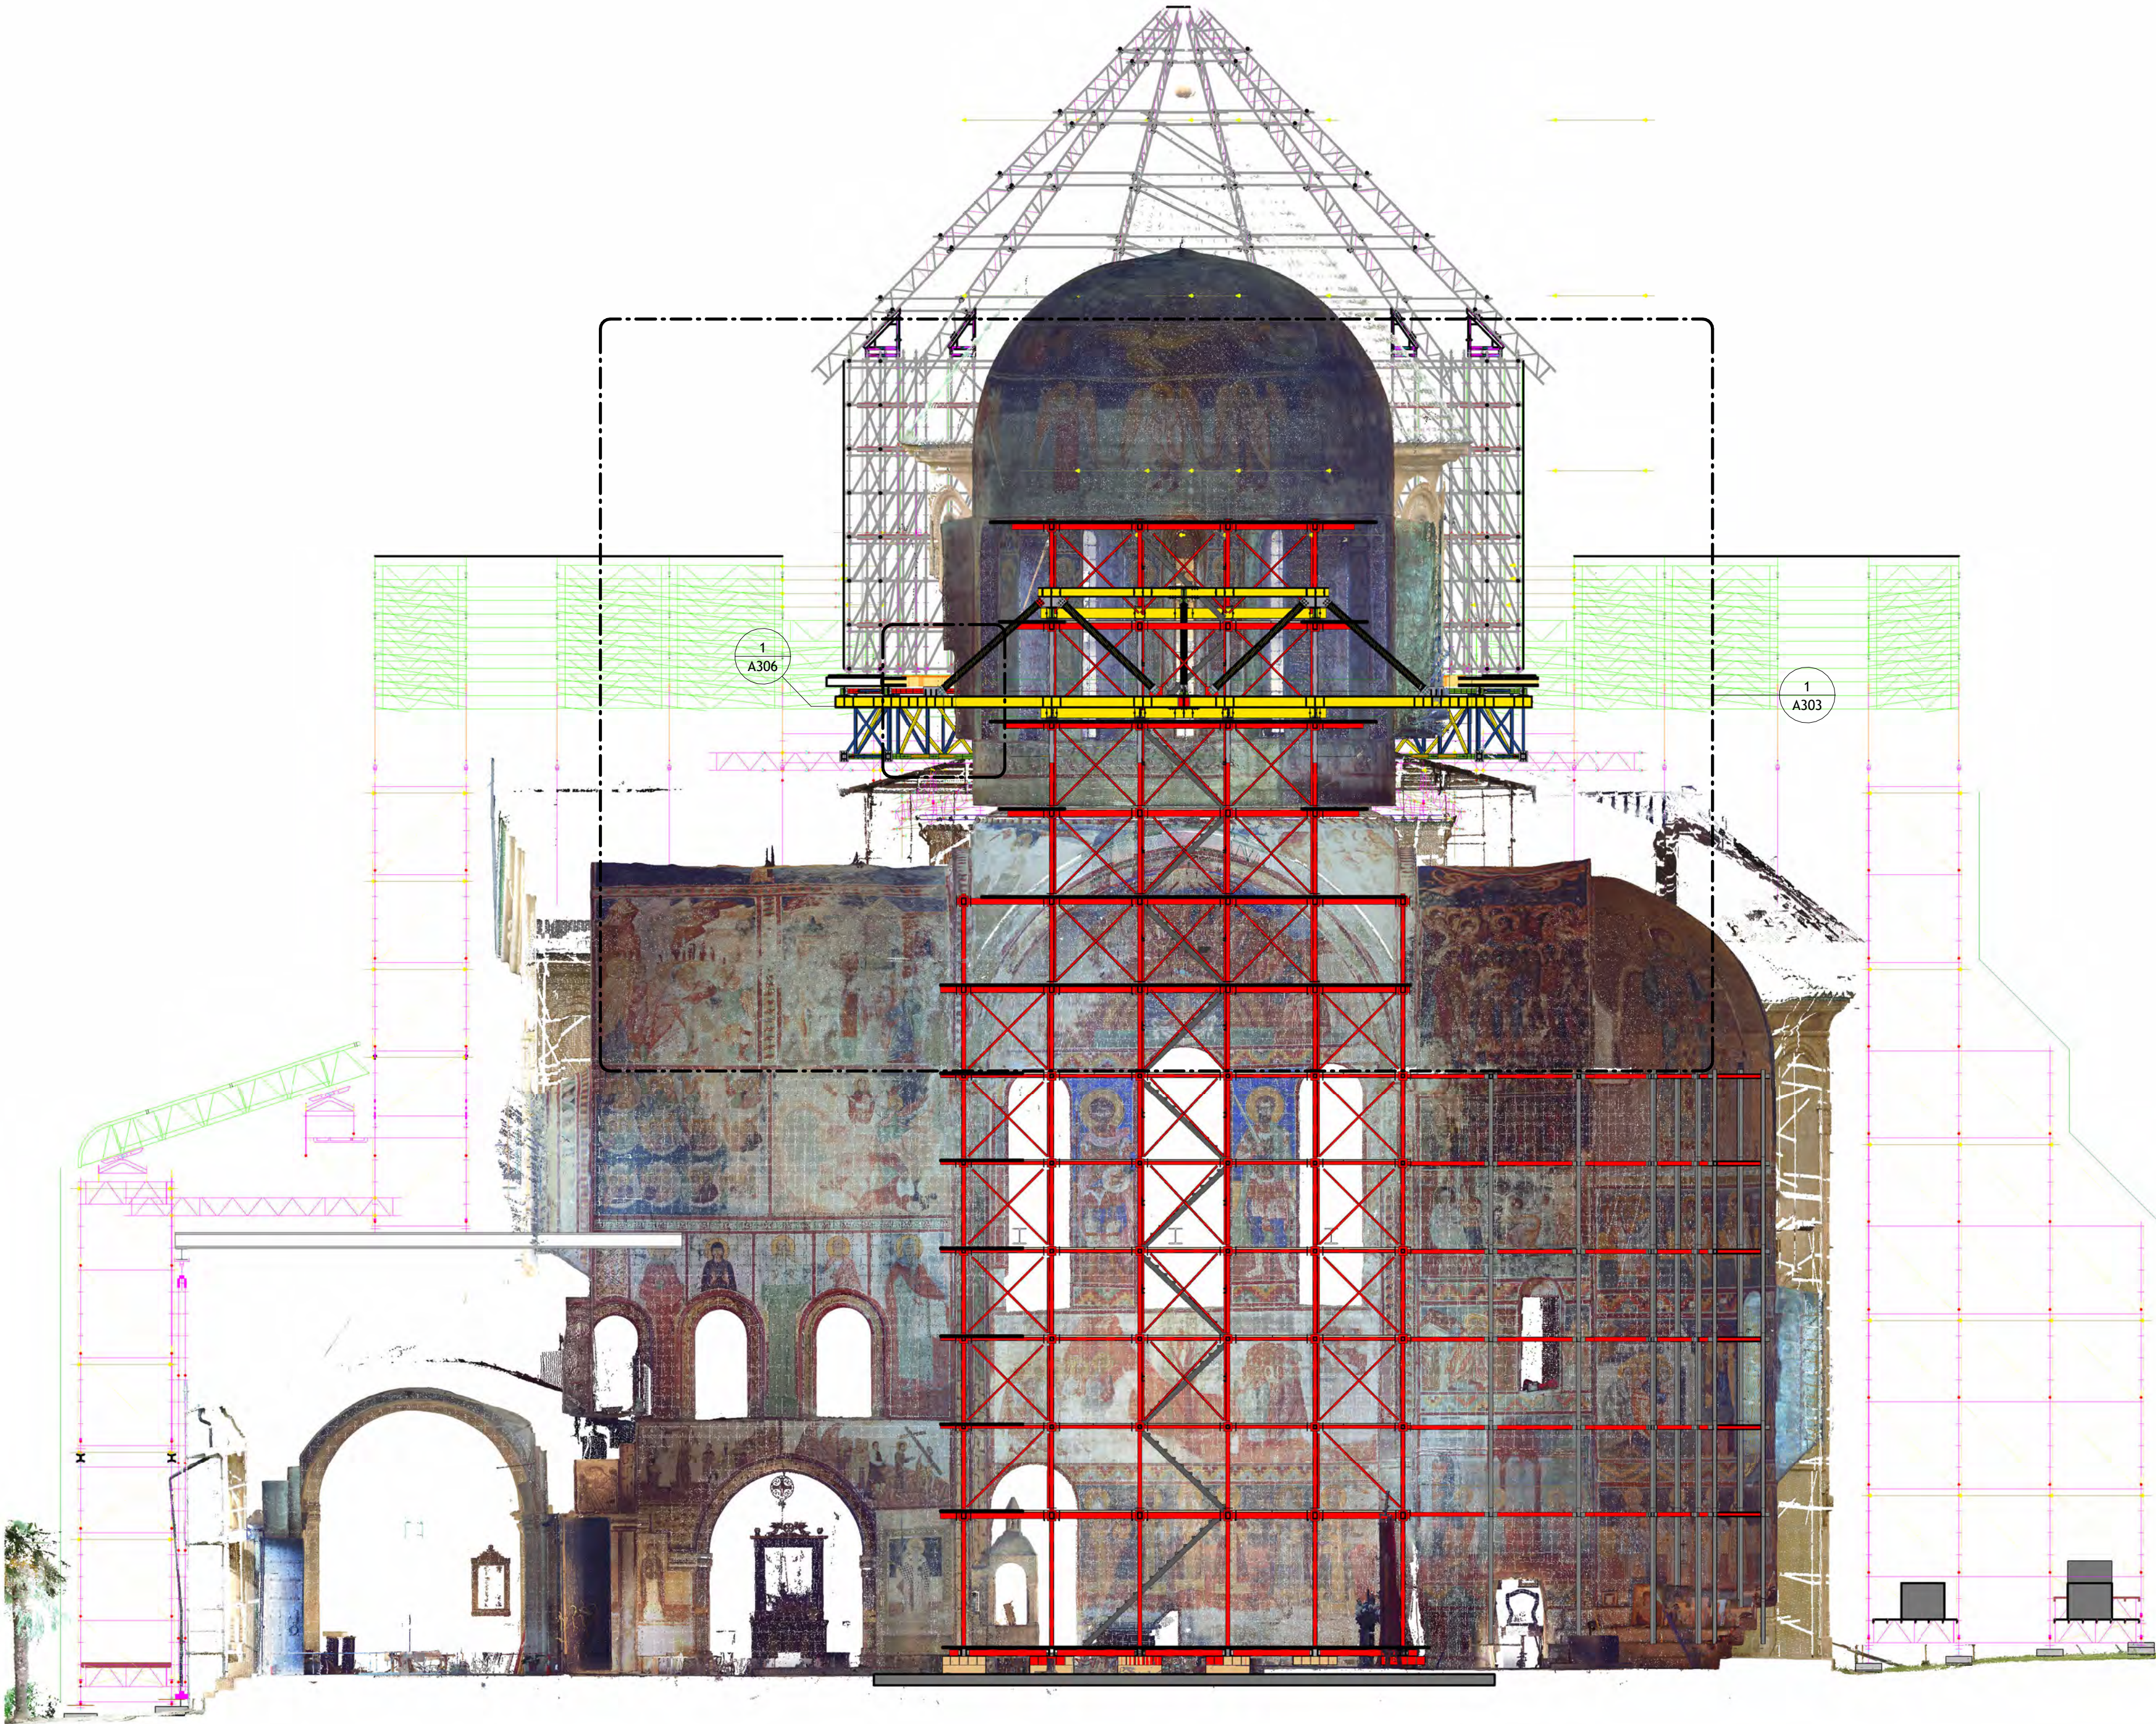

შენიშვნა :

NOTES :

დამკვეთი :

გელათის
რეაბილიტაციის
დროებითი კომიტეტი

CLIENT :

GELATI TEMPORARY
REHABILITATION
COMMITTEE

პროექტი/PROJECT :

გელათის
ღვთისმშობლის
ნათესაობის
ძეგლის დროებითი
გადანერვის პროექტი /
SCAFFOLDING AND
TEMPORARY ROOFING
PROJECT OF THE CHURCH OF
THE NATIVITY OF THE VIRGIN
MARY IN GELATI

შესრულებული :

VI სტადიო (405244025)
გელისკის 5. თბილისი
INFO@VISTUDIO.GE

შესრულებული :

VI STUDIO (405244025)
5 BELINSKI ST. TBILISI
INFO@VISTUDIO.GE

ავტორი :

არქ. ვახტანგ ზესაშვილი
AUTHOR :
ARCH. VAKHTANG ZESASHVILI

მხედრი :

არქ. ვანო გორგოძე
არქ. ნიკოლოზ კსოველი
არქ. გვანტა მოდებაძე

TEAM :

ARCH. GVANTSA GORGODZE
ARCH. NIKOLOZ KSOVRELI
ARCH. GVANTSA MODEBADZE

სათაური/SHEET NAME :

შრილი AA / SECTION AA

ფურცელი :

SHEET :

A101E

თარიღი :


DATE :

25.12.2024

მასშტაბი :

SCALE :

1 : 100

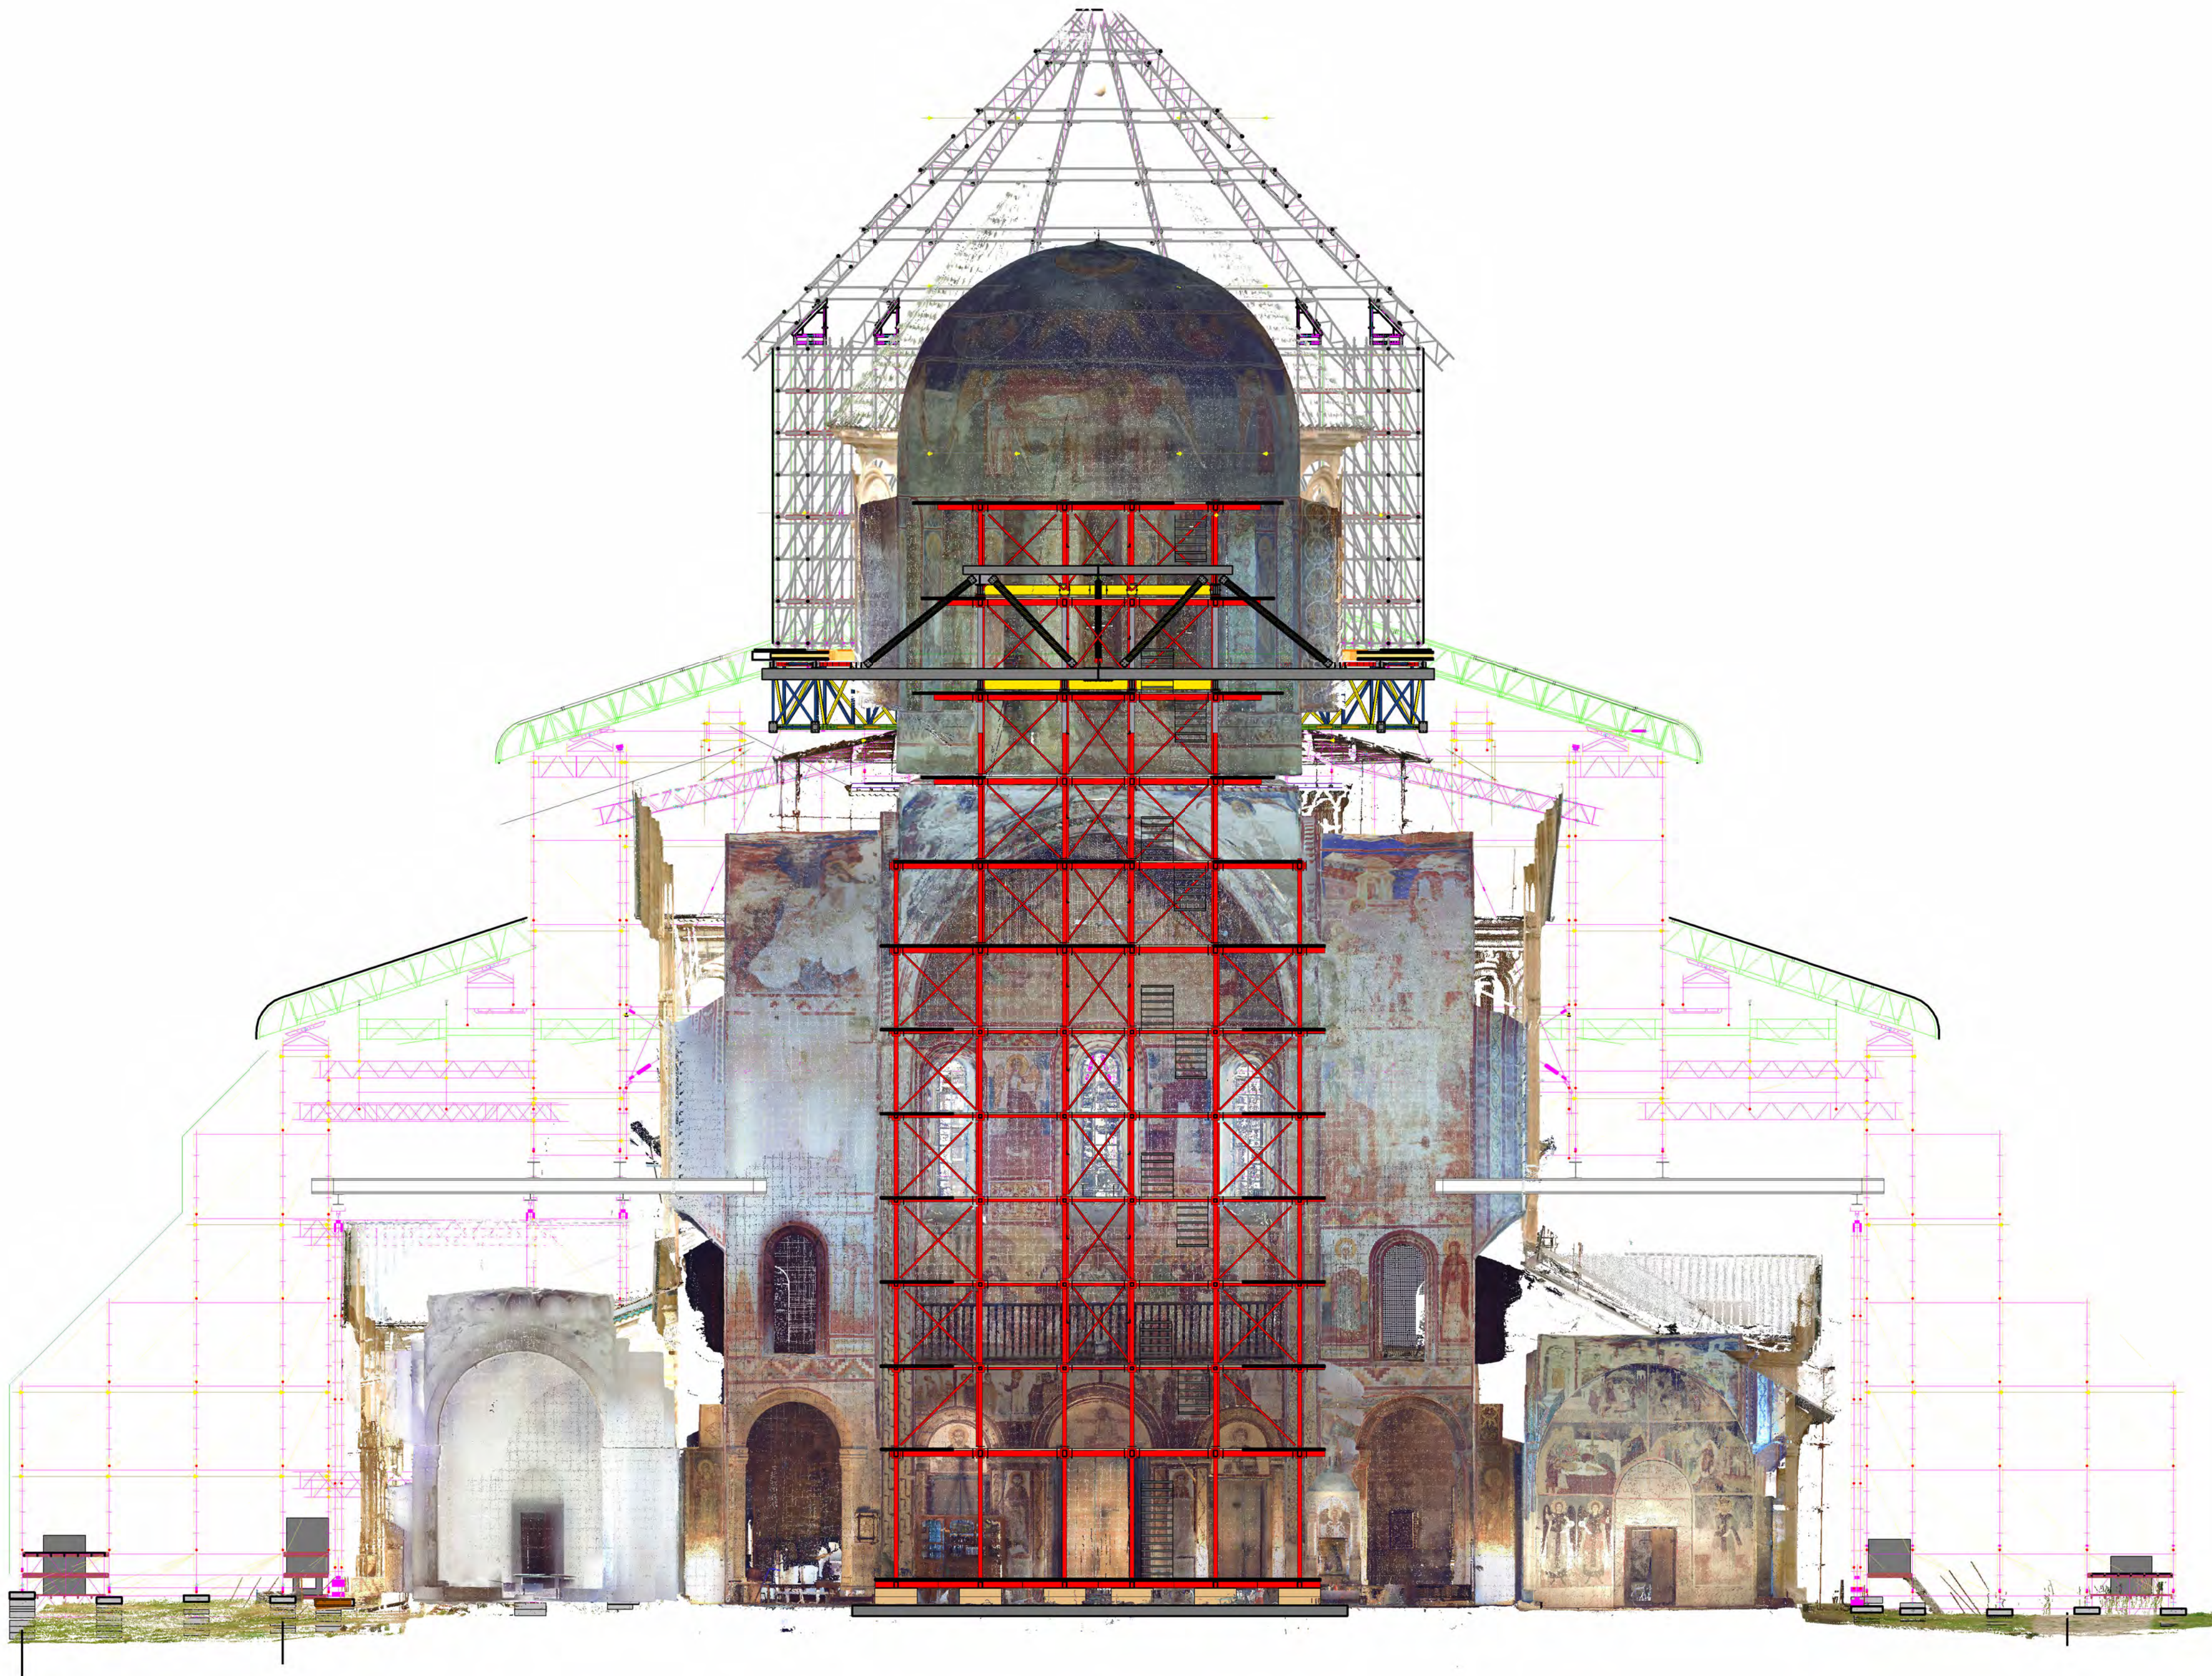

შენიშვნა :

NOTES :

დამკვეთი :

გელათის
რეაბილიტაციის
დროებითი კომიტეტი

CLIENT :

GELATI TEMPORARY
REHABILITATION
COMMITTEE

პროექტი/PROJECT :

გელათის
ღვთისმშობლის
ნათესაობის
ძეგლის დროებითი
გადნერვის პროექტი /
SCAFFOLDING AND
TEMPORARY ROOFING
PROJECT OF THE CHURCH OF
THE NATIVITY OF THE VIRGIN
IN GELATI

შესრულებული :

VI სტადიო (405244025)
ბელინსკის 5, თბილისი
INFO@VISTUDIO.GE

შესრულებული :

VI STUDIO (405244025)
5 BELINSKI ST, TBILISI
INFO@VISTUDIO.GE

ავტორი :

არქ. ვახტანგ ზესაშვილი
AUTHOR :
ARCH. VAKHTANG ZESASHVILI

მხედრი :

არქ. ვანო გორგოძე
არქ. ნიკოლოზ კსოვრელი
არქ. გვანტა მოდებაძე

TEAM :

ARCH. GVANTSA GORGODZE
ARCH. NIKOLOZ KSOVRELI
ARCH. GVANTSA MODBADZE

სათაური/SHEET NAME :

ჭრილი ბგ / SECTION BB

ფურცელი :

SHEET :

A102E

თარიღი :

DATE :


25.12.2024

მასშტაბი :

SCALE :

1 : 100

25.12.2024 10:44:57

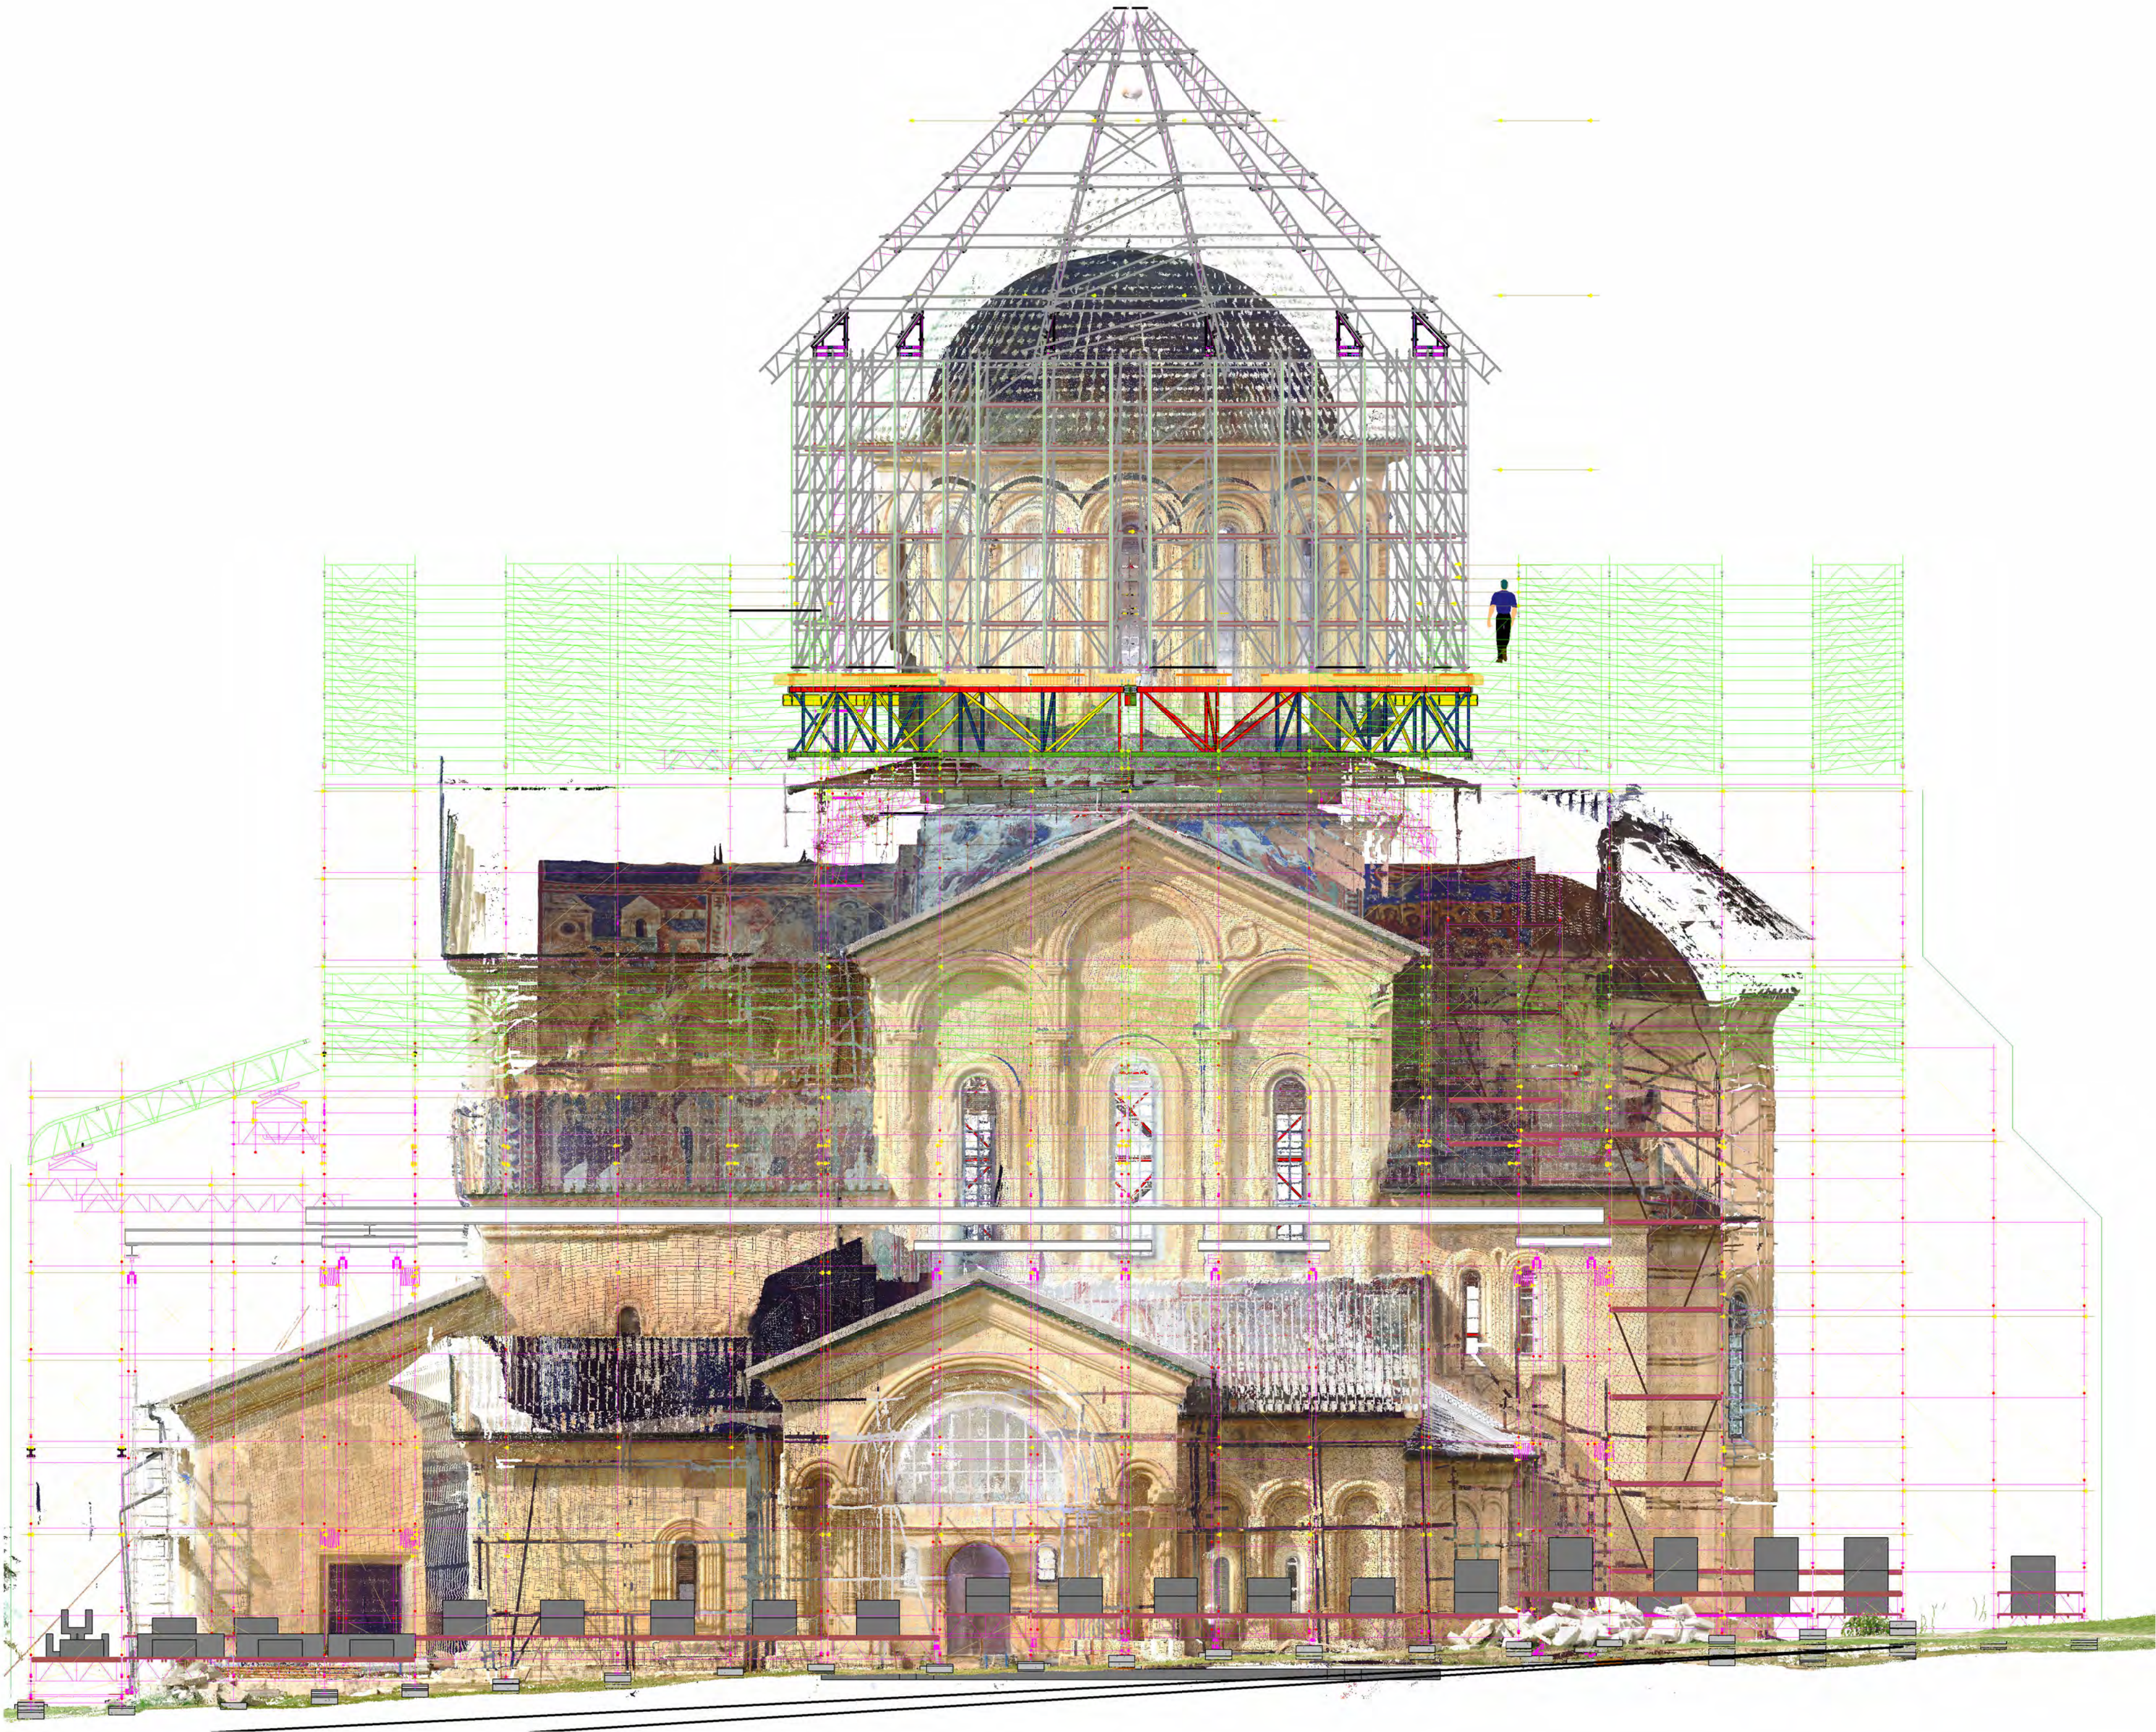

შენიშვნა :

NOTES :

დამკვეთი :

გელათის
რეაბილიტაციის
დროებითი კომიტეტი

CLIENT :

GELATI TEMPORARY
REHABILITATION
COMMITTEE

პროექტი/PROJECT :

გელათის
ღვთისმშობლის
ნათესაობის
ძეგლის დროებითი
გადანერგვის პროექტი /
SCAFFOLDING AND
TEMPORARY ROOFING
PROJECT OF THE CHURCH OF
THE NATIVITY OF THE VIRGIN
MARY IN GELATI

გვერდი/პეიჯი :

VI სტადიო (405244025)
ბელინსკის 5, თბილისი
INFO@VISTUDIO.GE

გვერდი/პეიჯი :

VI STUDIO (405244025)
5 BELINSKI ST, TBILISI
INFO@VISTUDIO.GE

ავტორი :

არქ. ვახტანგ ზესაშვილი
AUTHOR :
ARCH. VAKHTANG ZESASHVILI

ხელმოწერა :

არქ. ვანო გორგოძე
არქ. ნიკოლოზ კსოვრელი
არქ. გვანტა მოდებაძე

TEAM :

ARCH. GVANTSA GORGODZE
ARCH. NIKOLOZ KSOVRELI
ARCH. GVANTSA MODBADZE

საშუალო/SHEET NAME :

სამხრეთი გვერდი /
SOUTH ELEVATION

ფურცელი :

SHEET :

A203E

თარიღი :


DATE :

25.12.2024

მასშტაბი :

SCALE :

1 : 100

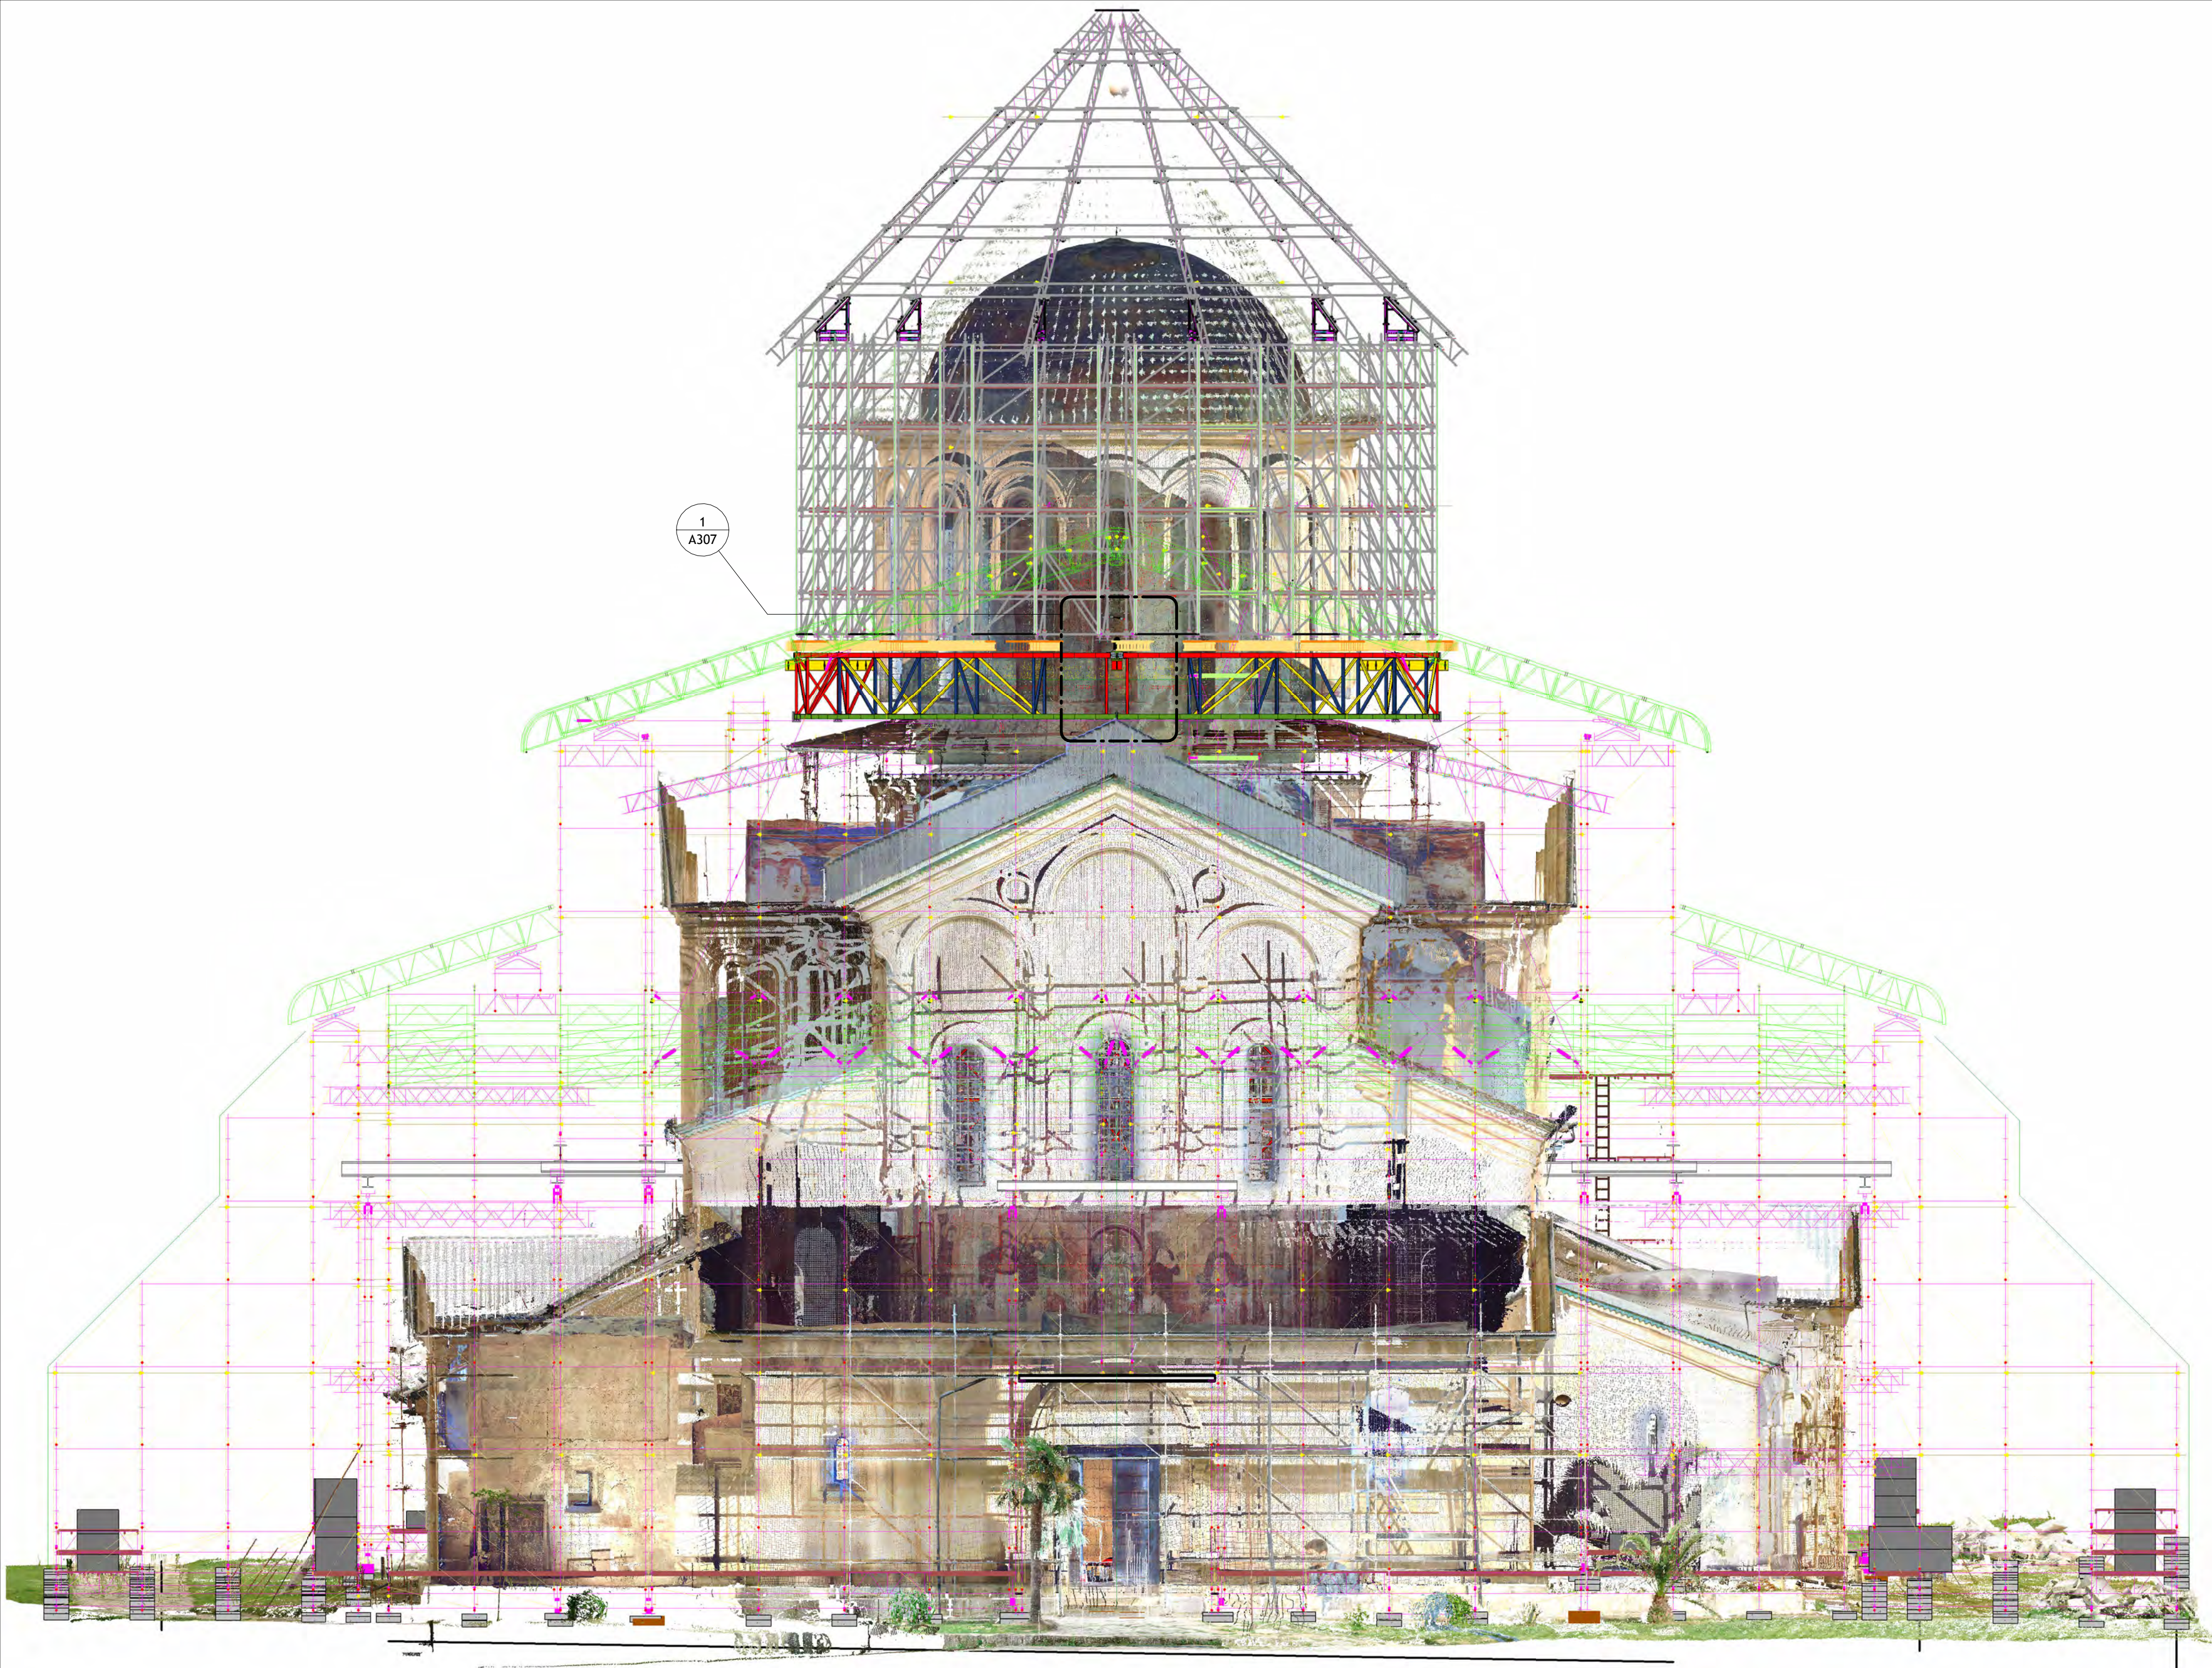

შენიშვნა :

NOTES :

დამკვეთი :

გელათის
რეაბილიტაციის
დროებითი კომიტეტი

CLIENT :

GELATI TEMPORARY
REHABILITATION
COMMITTEE

პროექტი/PROJECT :

გელათის
ღვთისმშობლის
ნათესაობის
ძეგლის დროებითი
გადნახრჩის პროექტი /
SCAFFOLDING AND
TEMPORARY ROOFING
PROJECT OF THE CHURCH OF
THE NATIVITY OF THE VIRGIN
MARY IN GELATI

შესრულებული :

VI სტადიო (405244025)
გელინსკის 5, თბილისი
INFO@VISTUDIO.GE

შესრულებული :

VI STUDIO (405244025)
5 BELINSKI ST, TBILISI
INFO@VISTUDIO.GE

ავტორი :

არქ. ვახტანგ ზესაშვილი

AUTHOR :

ARCH. VAKHTANG ZESASHVILI

განმდ.

არქ. ვანო გორგოძე

არქ. ნიკოლოზ ქსოვრელი

არქ. გვანტა მოდებაძე

TEAM :

ARCH. GVANTSA GORGODZE

ARCH. NIKOLOZ KSOVRELI

ARCH. GVANTSA MODBADZE

სათაური/SHEET NAME :

დასავლეთი გვერდი /
WEST ELEVATION

ფურცელი :

SHEET :

A204E

თარიღი :

DATE :


25.12.2024

მასშტაბი :

SCALE :

1 : 100

25.12.2024 10:46:37

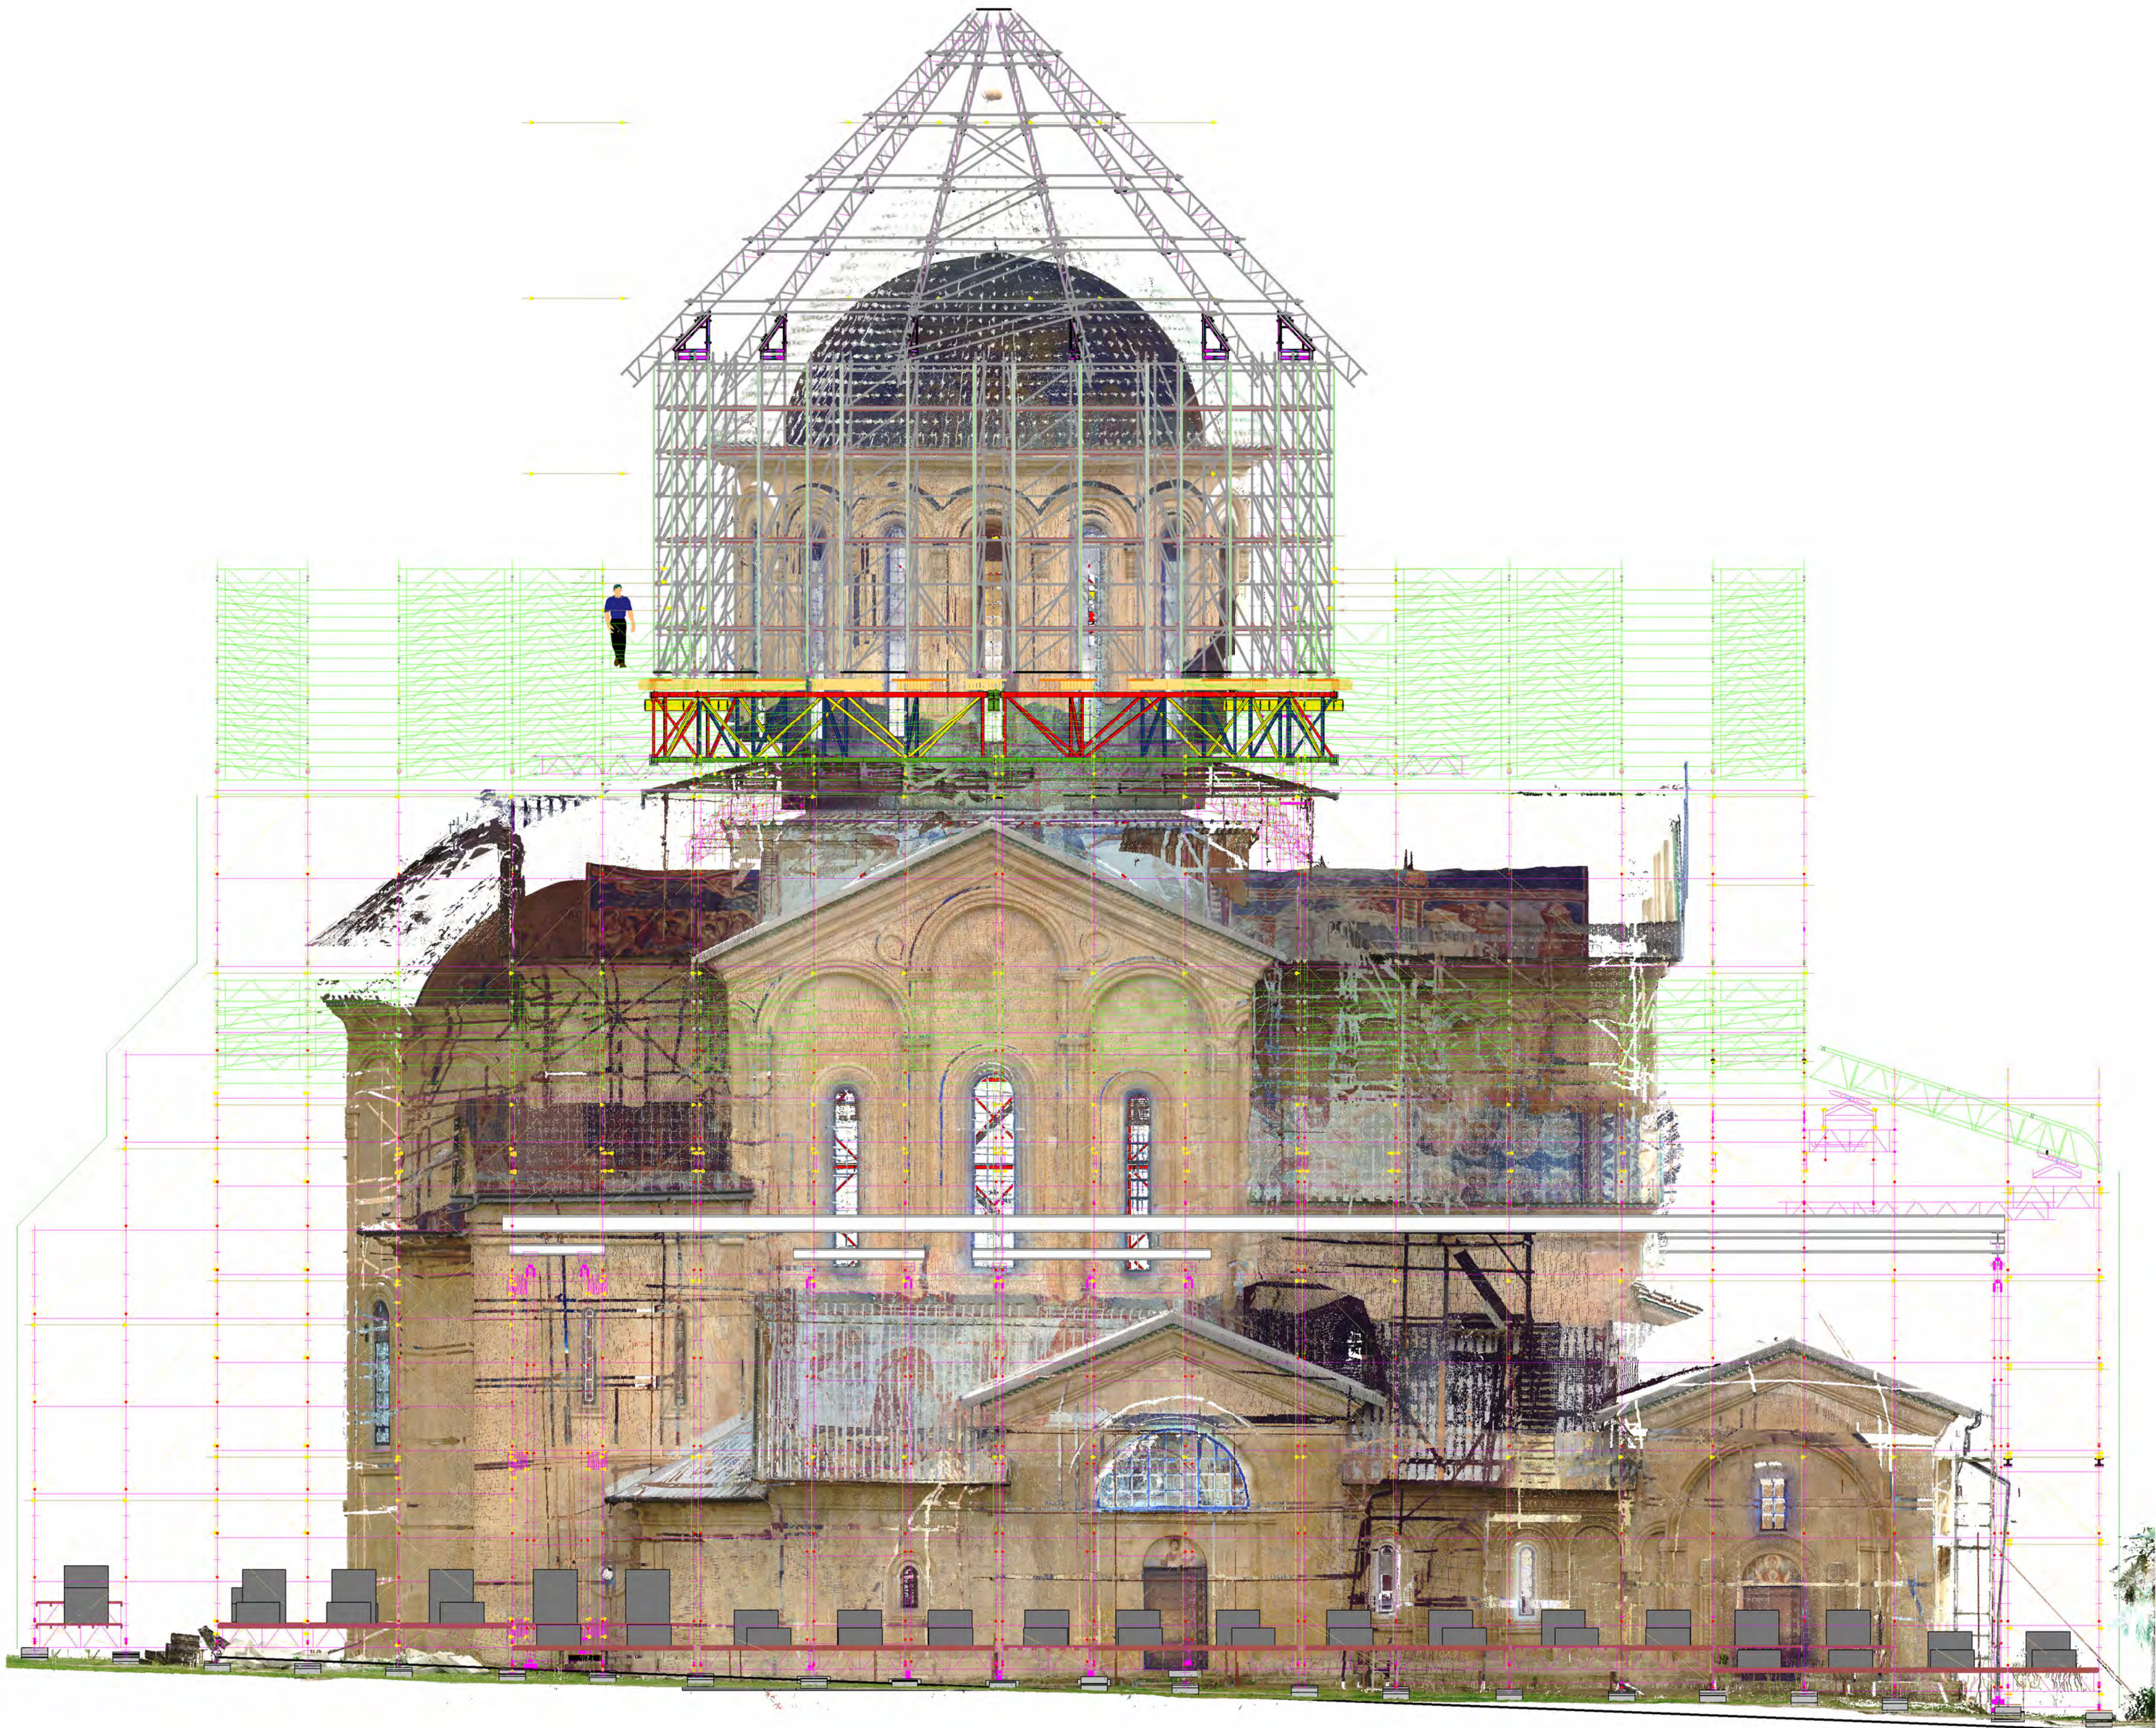

შენიშვნა :

NOTES :

დაამუშავა :

გელათის
რეაბილიტაციის
დროებითი კომიტეტი

CLIENT :

GELATI TEMPORARY
REHABILITATION
COMMITTEE

პროექტი/PROJECT :

გელათის
ღვთისმშობლის
ბუნების დროებითი
გადანერვის პროექტი /
SCAFFOLDING AND
TEMPORARY ROOFING
PROJECT OF THE CHURCH OF
THE NATIVITY OF THE VIRGIN
MARY IN GELATI

მისამართი/ADDRESS :

VI სტადიო (405244025)
ბელინსკის 5, თბილისი
INFO@VISTUDIO.GE

მისამართი/ADDRESS :

VI STUDIO (405244025)
5 BELINSKI ST, TBILISI
INFO@VISTUDIO.GE

ავტორი :

არქ. ვახტანგ ზესაშვილი
AUTHOR :
ARCH. VAKHTANG ZESASHVILI

მხედრი :

არქ. ვანო გორგოძე
არქ. ნიკოლოზ კსოველი
არქ. გვანტა მოდებაძე

TEAM :

ARCH. GVANTSA GORGODZE
ARCH. NIKOLOZ KSOVELI
ARCH. GVANTSA MODEBADZE

სათაური/SHEET NAME :

ჩრდილოეთი გვერდი /
NORTH ELEVATION

ფურცელი :

SHEET :

A205E

თარიღი :

DATE :


25.12.2024

მასშტაბი :

SCALE :

1 : 100

25.12.2024 10:47:23

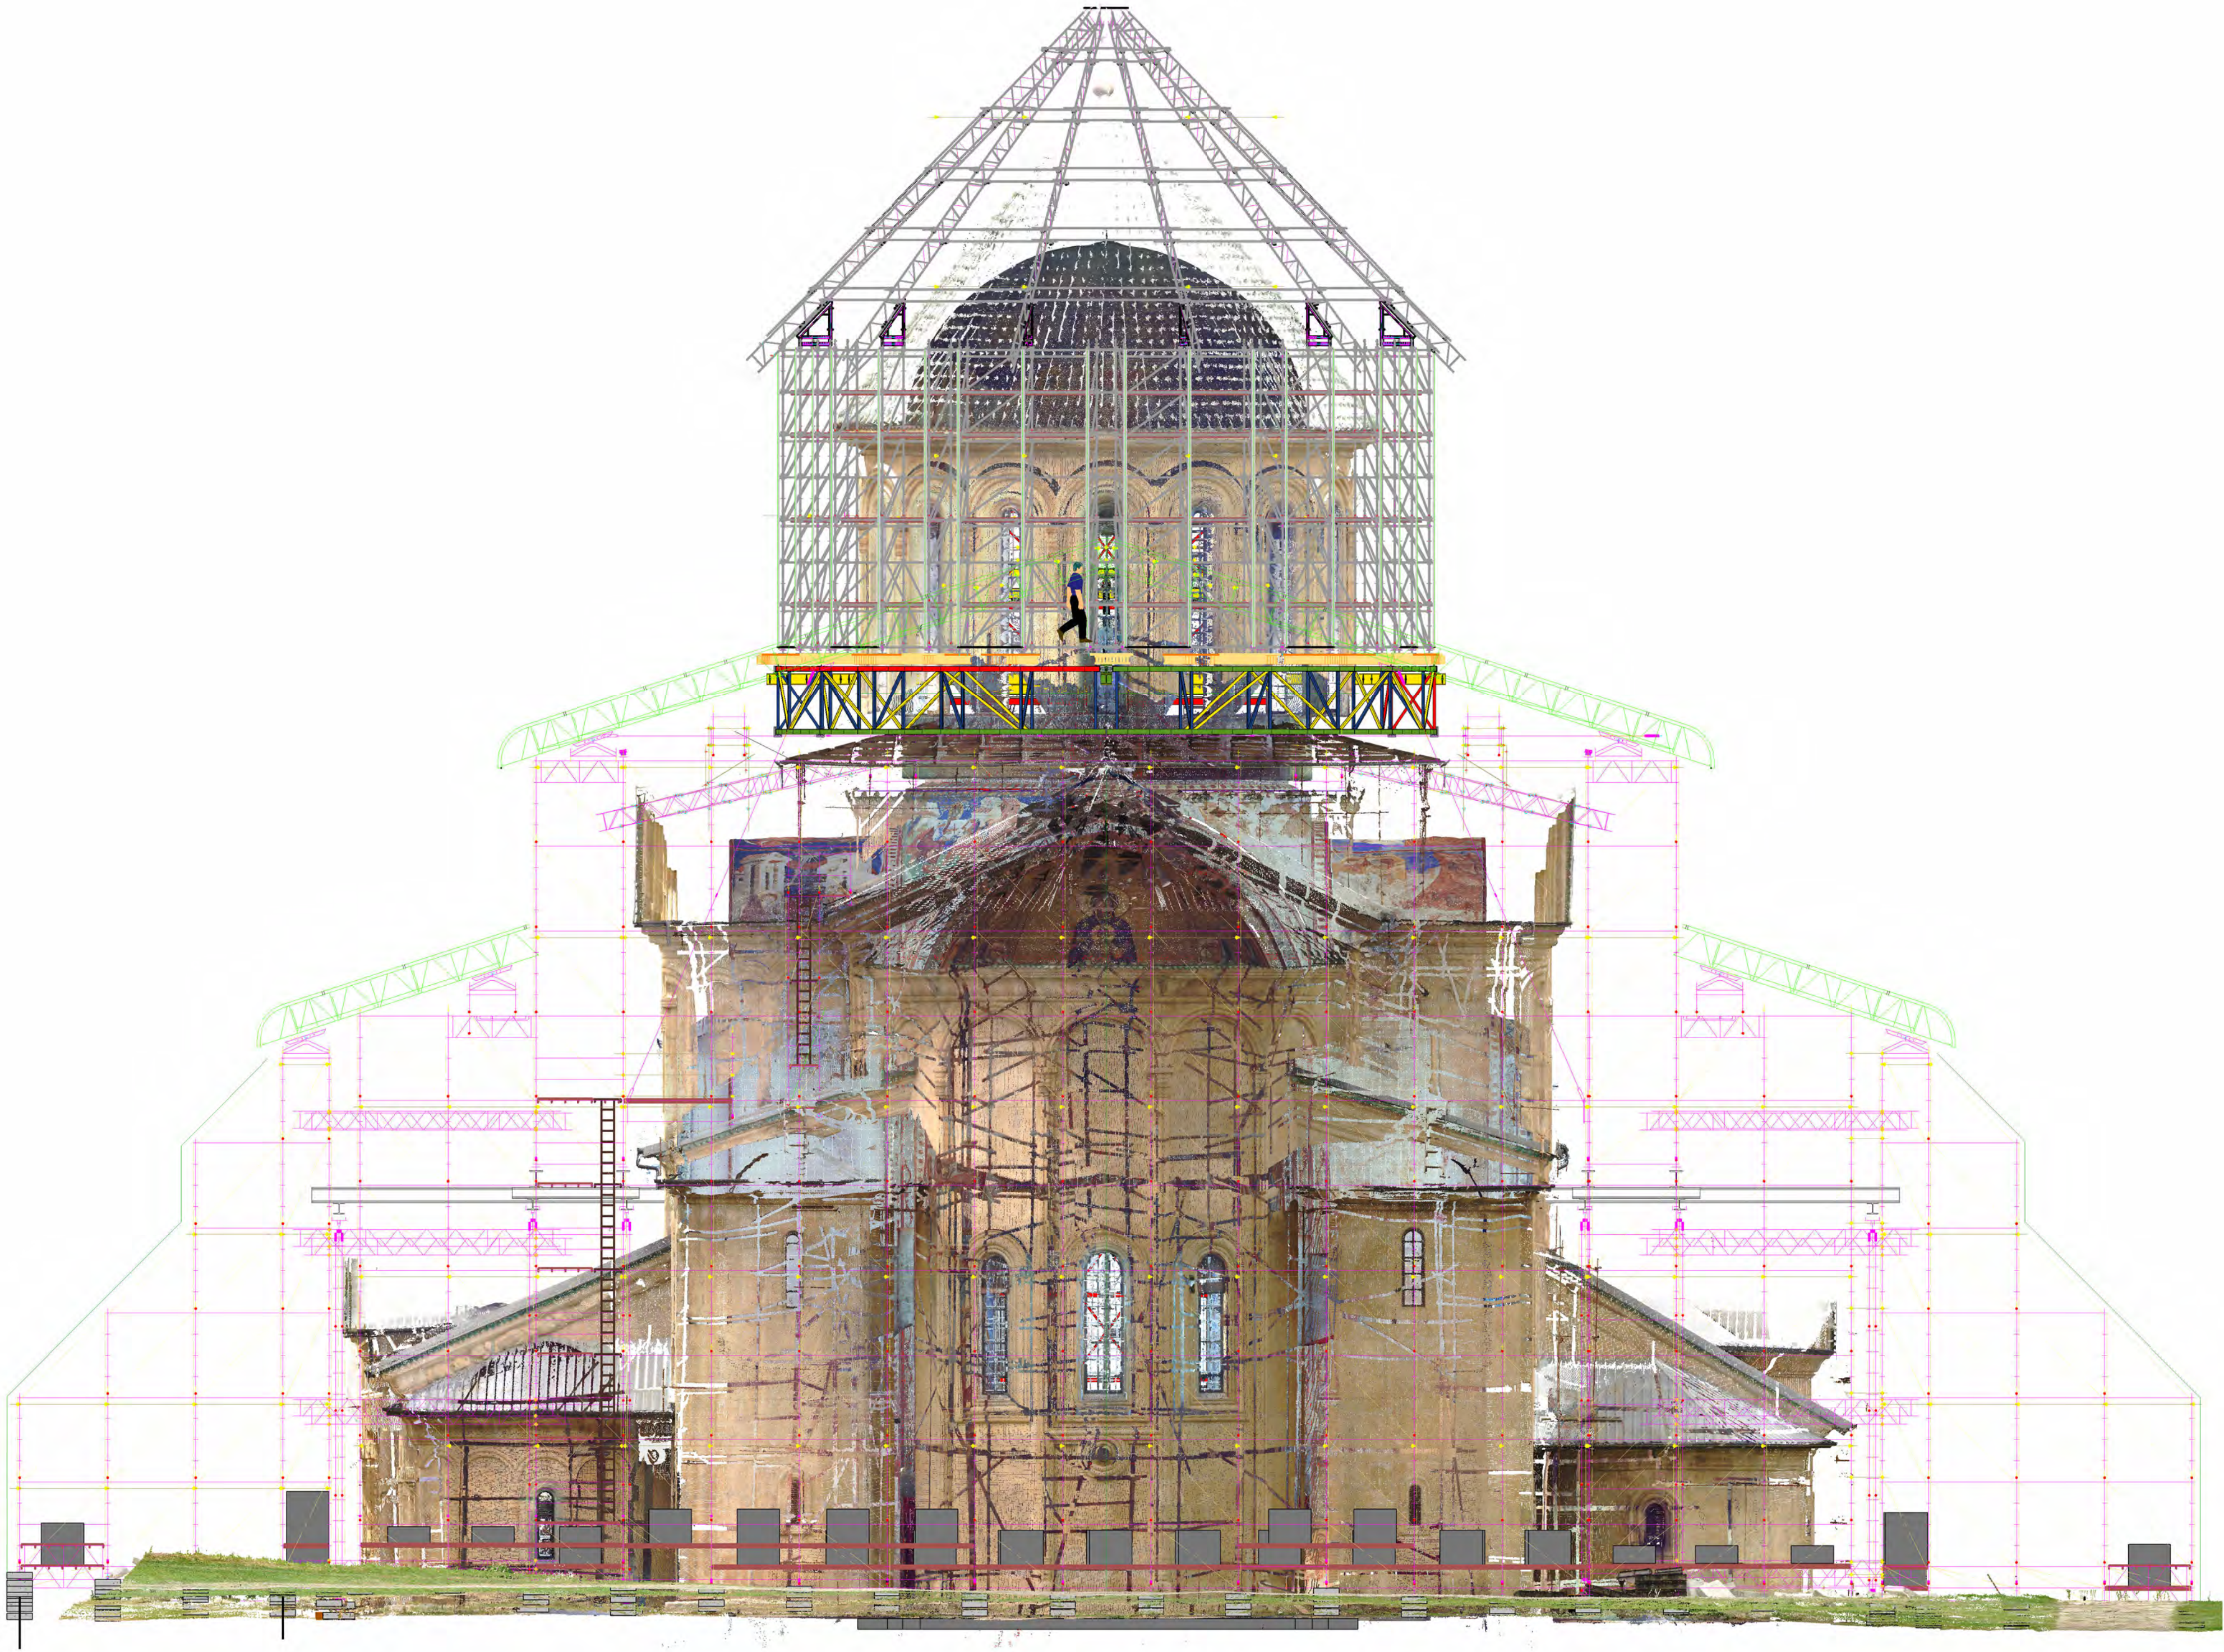

შენიშვნა :

NOTES :

დამკვეთი :

გელათის
რეაბილიტაციის
დროებითი კომიტეტი

CLIENT :

GELATI TEMPORARY
REHABILITATION
COMMITTEE

პროექტი/PROJECT :

გელათის
ღვთისმშობლის
ნათესაობის
ძეგლის დროებითი
გადნერვის პროექტი /
SCAFFOLDING AND
TEMPORARY ROOFING
PROJECT OF THE CHURCH OF
THE NATIVITY OF THE VIRGIN
MARY IN GELATI

მისამართი :

VI სტადიო (405244025)
ბელინსკის 5, თბილისი
INFO@VISTUDIO.GE

მისამართი :

VI STUDIO (405244025)
5 BELINSKI ST, TBILISI
INFO@VISTUDIO.GE

ავტორი :

არქ. ვახტანგ ზესაშვილი
AUTHOR :
ARCH. VAKHTANG ZESASHVILI

ხელმოწერა :

არქ. ვანო გორგოძე
არქ. ნიკოლოზ კსოველი
არქ. გვანტა მოდებაძე

TEAM :

ARCH. GVANTSA GORGODZE
ARCH. NIKOLOZ KSOVRELI
ARCH. GVANTSA MODEBADZE

სათაური/SHEET NAME :

აღმოსავლეთი გვერდი /
EAST ELEVATION

ფურცელი :

SHEET :

A206E

თარიღი :

DATE :


25.12.2024

მასშტაბი :

SCALE :

1 : 100

25.12.2024 10:48:13

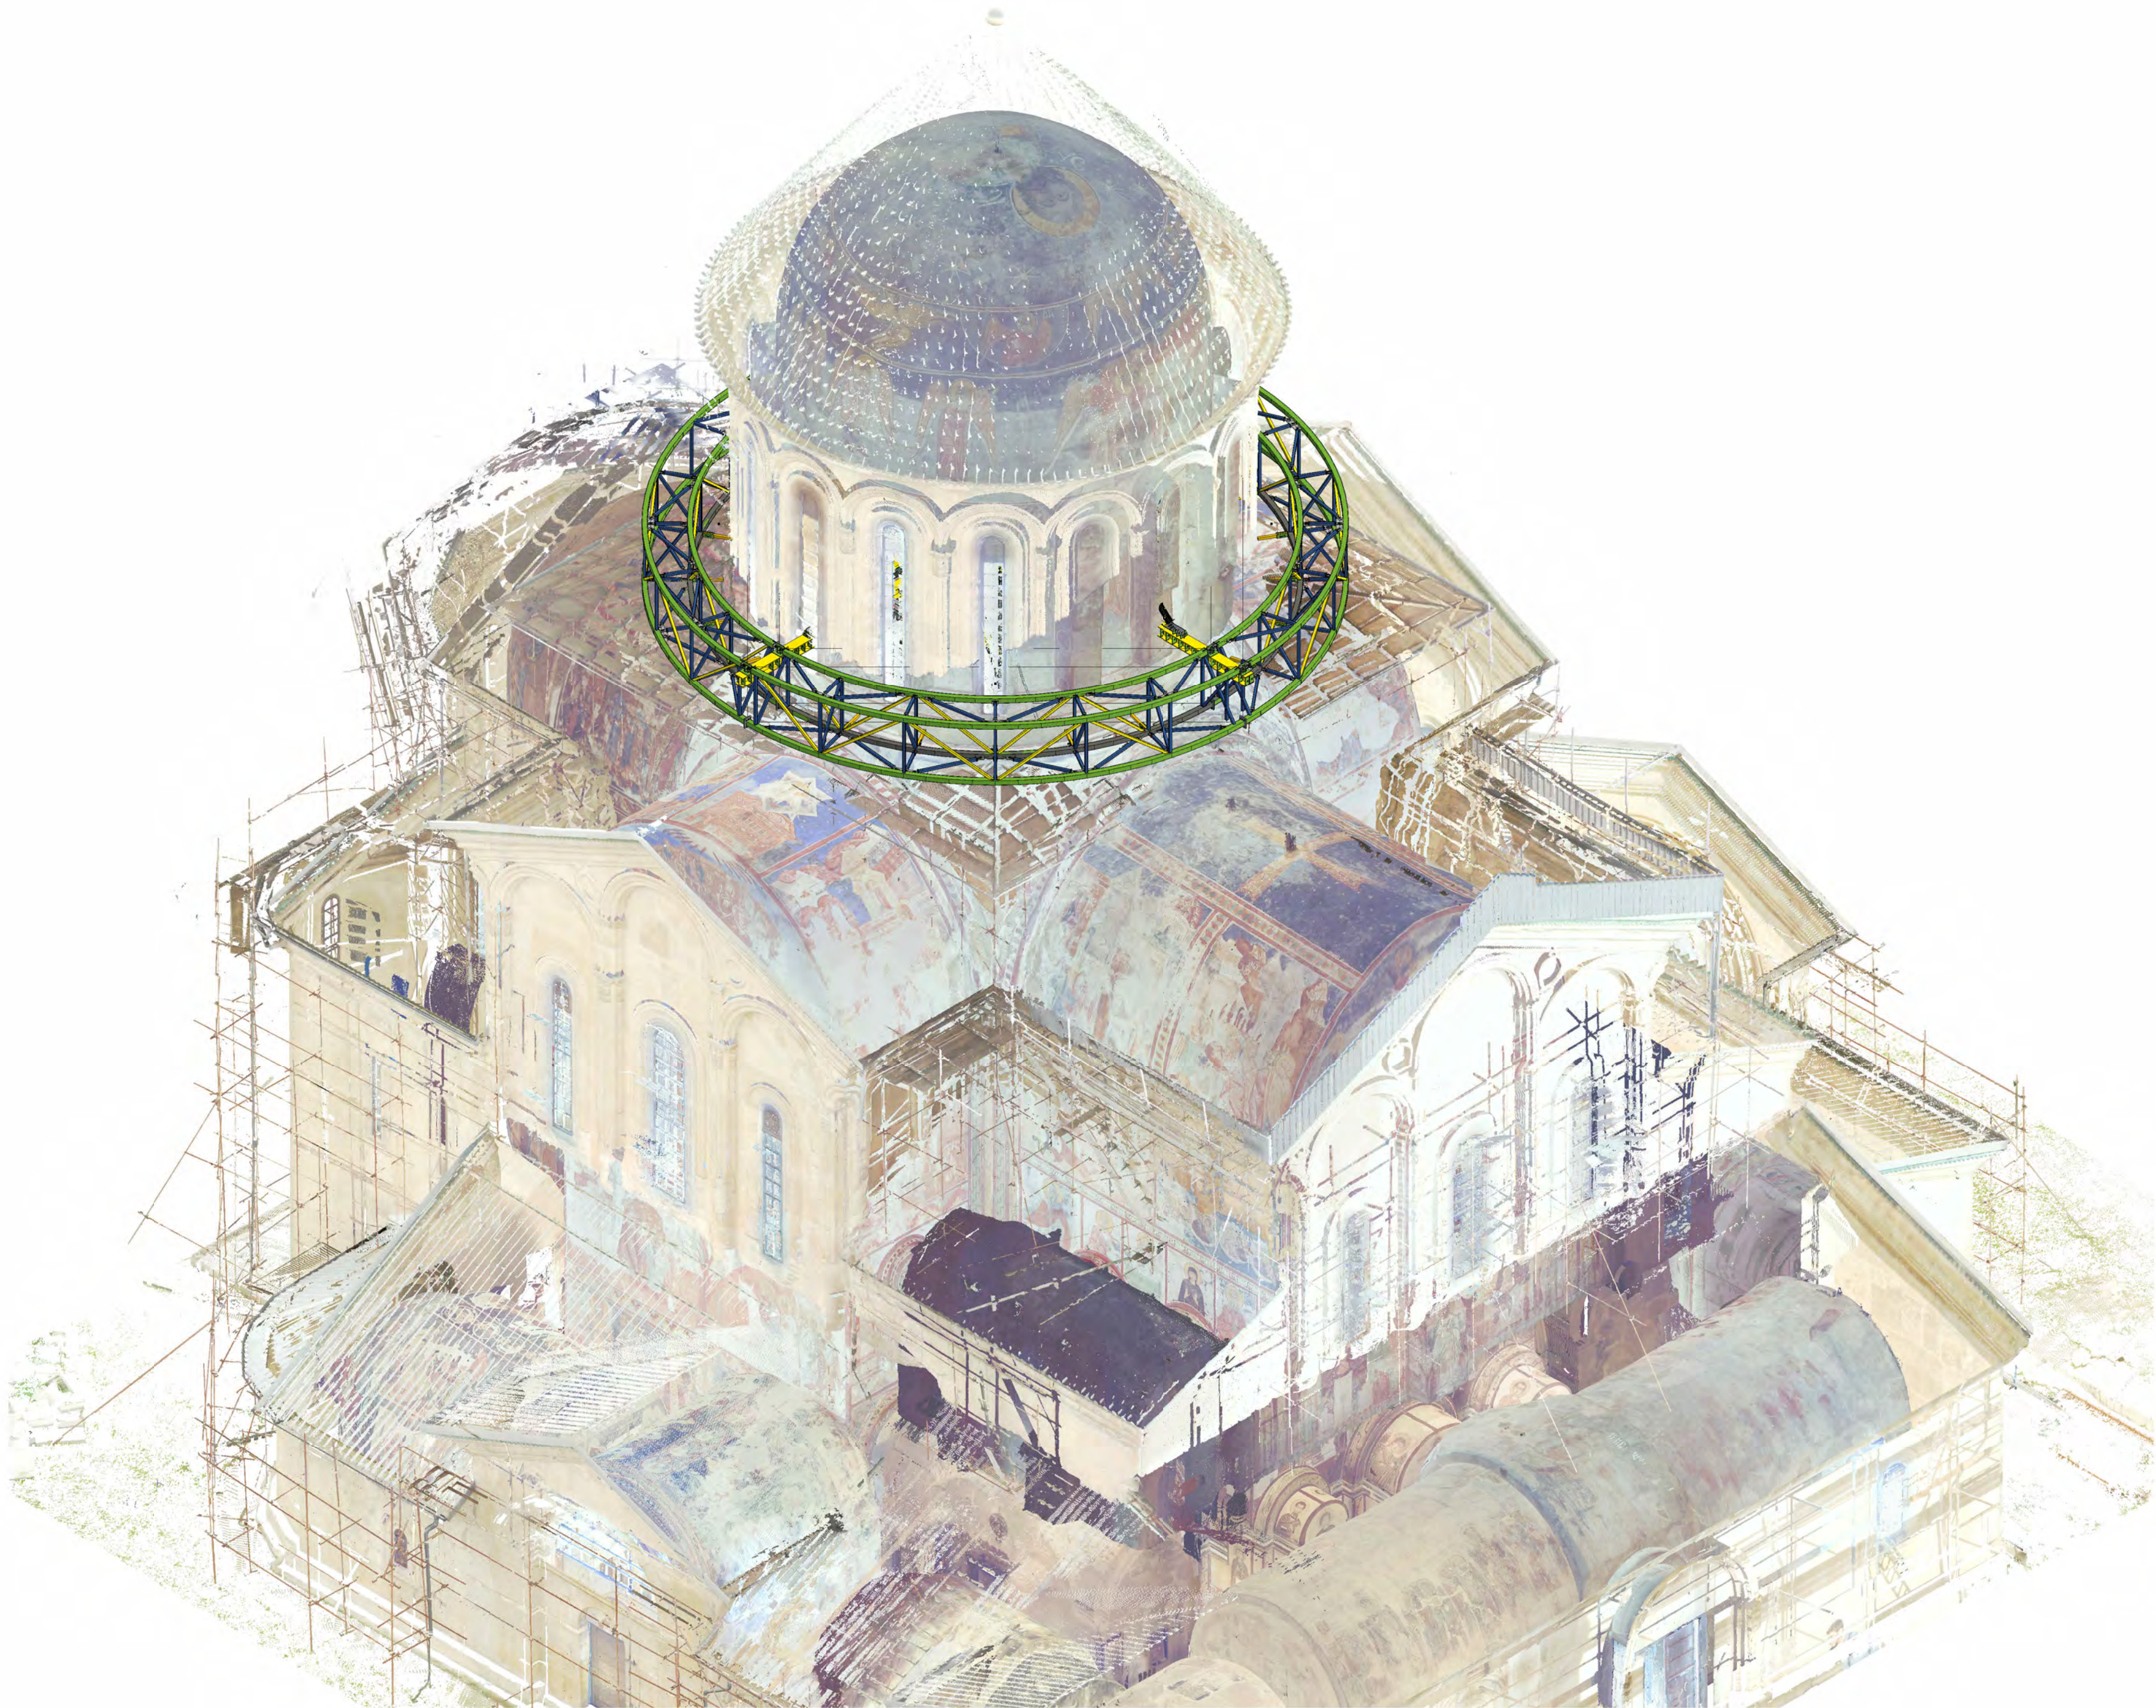

შენიშვნა :

NOTES :

დამკვეთი :
გელათის
რეაბილიტაციის
დროებითი კომიტეტი

CLIENT :
GELATI TEMPORARY
REHABILITATION
COMMITTEE

პროექტი/PROJECT :
გელათის
ღვთისმშობლის
ბაგრატიონის დროებითი
გადნახრჩის პროექტი /
SCAFFOLDING AND
TEMPORARY ROOFING
PROJECT OF THE CHURCH OF
THE NATIVITY OF THE VIRGIN
MARY IN GELATI

შესრულებული :
VI სტადიო (405244025)
ბელინსკის 5, თბილისი
INFO@VISTUDIO.GE

შესრულებული :
VI STUDIO (405244025)
5 BELINSKI ST, TBILISI
INFO@VISTUDIO.GE

ავტორი :
არქ. ვახტანგ ზესაშვილი
AUTHOR :
ARCH. VAKHTANG ZESASHVILI
ხანძარი :
არქ. ვანო გორგოძე
არქ. ნიკოლოზ ქსოვრელი
არქ. გვანტა მოდებაძე

TEAM :
ARCH. GVANTSA GORGODZE
ARCH. NIKOLOZ KSOVRELI
ARCH. GVANTSA MODBADZE


სათაური/SHEET NAME :
გუმბათი
აქსონომეტრია

ფურცელი :
SHEET :

A301

თარიღი :
DATE : 25.12.2024

მასშტაბი :
SCALE :

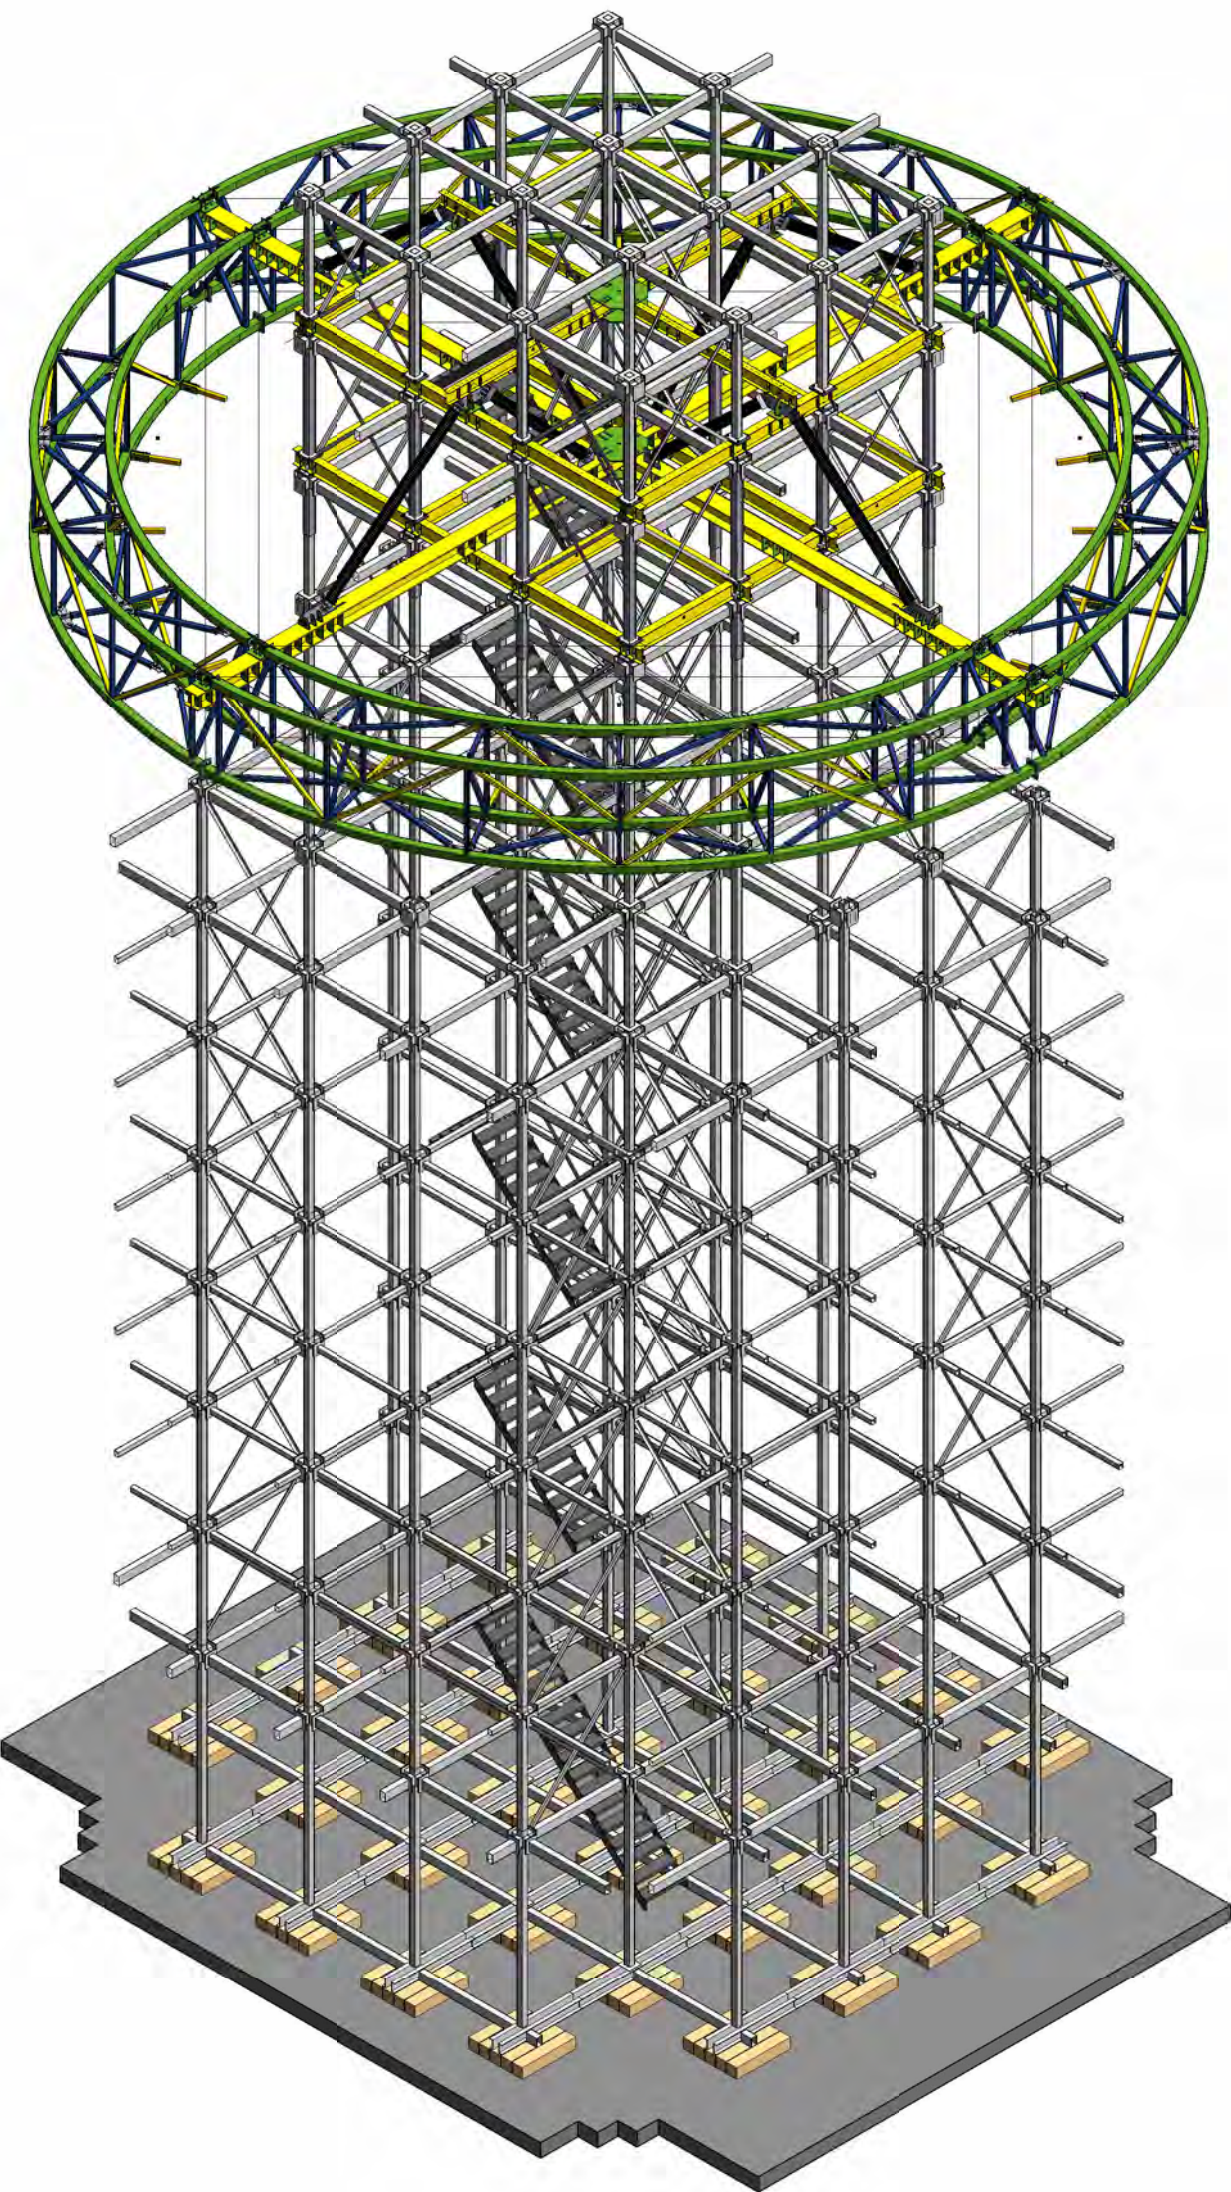

შენიშვნა :

NOTES :

დამკვეთი :

გელათის
რეაბილიტაციის
დროებითი კომიტეტი

CLIENT :

GELATI TEMPORARY
REHABILITATION
COMMITTEE

პროექტი/PROJECT :

გელათის
ღვთისმშობლის
ბაძრის დროებითი
ბადაზარვის პროექტი /
SCAFFOLDING AND
TEMPORARY ROOFING
PROJECT OF THE CHURCH OF
THE NATIVITY OF THE VIRGIN
MARY IN GELATI

შეასრულებული :

VI სტადიო (405244025)
ბელინსკის 5, თბილისი
INFO@VISTUDIO.GE

შეასრულებული :

VI STUDIO (405244025)
5 BELINSKI ST, TBILISI
INFO@VISTUDIO.GE

ავტორი :

არქ. ვახტანგ ზესაშვილი

AUTHOR :

ARCH. VAKHTANG ZESASHVILI

ხანძარი :

არქ. ვანო გორგოძე

არქ. ნიკოლოზ ქსოვრელი

არქ. გვანტა მოდებაძე

TEAM :

ARCH. GVANTSA GORGODZE

ARCH. NIKOLOZ KSOVRELI

ARCH. GVANTSA MODEBADZE

საშუალო/SHEET NAME :

შუშაშვილი
პროექტი/შეშუშაშვილი 2

ფურცელი :

SHEET :

A302

თარიღი :

DATE :

25.12.2024

მასშტაბი :

SCALE :



შენიშვნა :

NOTES :

დამკვეთი :
გელათის
რეაბილიტაციის
დროებითი კომიტეტი

CLIENT :
GELATI TEMPORARY
REHABILITATION
COMMITTEE

პროექტი/PROJECT :
გელათის
ღვთისმშობლის
ნათესაობის
ძეგლის დროებითი
გადნახრჩის პროექტი /
SCAFFOLDING AND
TEMPORARY ROOFING
PROJECT OF THE CHURCH OF
THE NATIVITY OF THE VIRGIN
IN GELATI

შესრულებული :
VI სტადიო (405244025)
ბელინსკის 5, თბილისი
INFO@VISTUDIO.GE

შესრულებული :
VI STUDIO (405244025)
5 BELINSKI ST, TBILISI
INFO@VISTUDIO.GE

ავტორი :
არქ. ვახტანგ ზესაშვილი
AUTHOR :
ARCH. VAKHTANG ZESASHVILI

ხანძარი :
არქ. ვანო გორგოძე
არქ. ნიკოლოზ კსოველი
არქ. გვანტა მოდებაძე

TEAM :
ARCH. GVANTSA GORGODZE
ARCH. NIKOLOZ KSOVRELI
ARCH. GVANTSA MODBADZE


სათაური/SHEET NAME :
გუმბათი განხილვა

ფურცელი :
SHEET :

A304

თარიღი :
DATE : 25.12.2024

მასშტაბი :
SCALE : 1 : 50

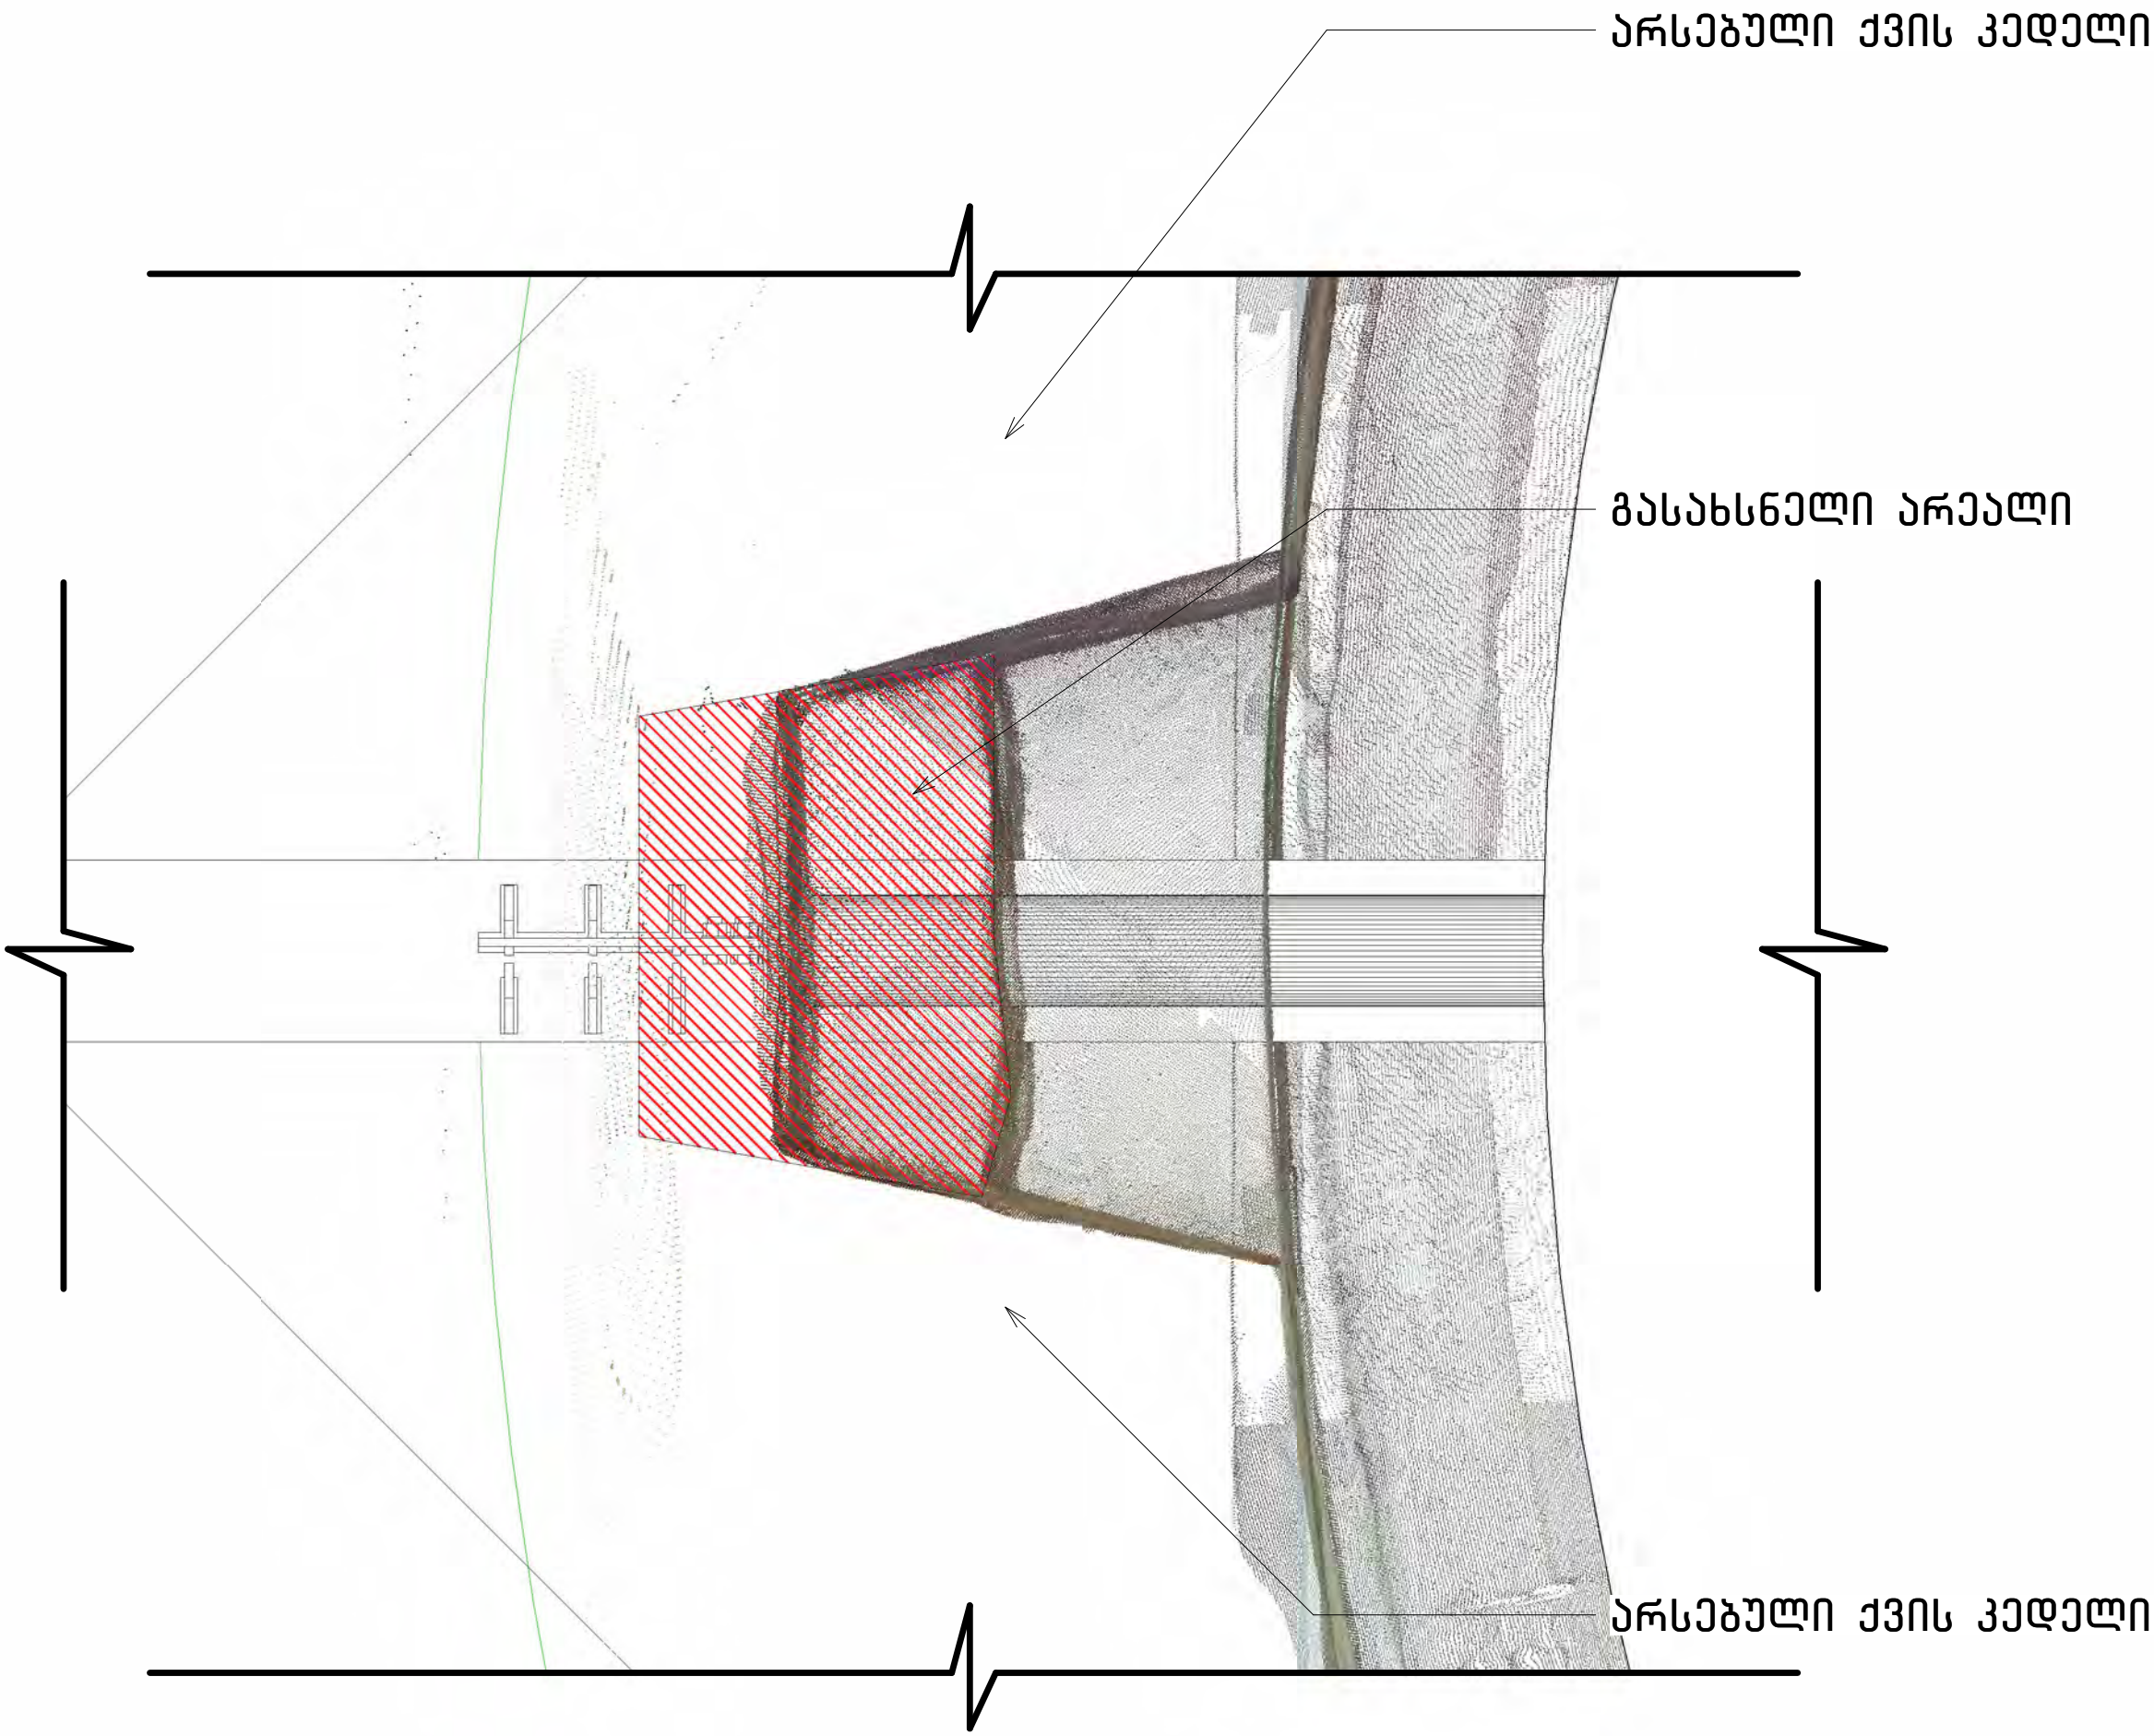

შენიშვნა :

NOTES :

დამკვეთი :

გელათის
რეაბილიტაციის
დროებითი კომიტეტი

CLIENT :

GELATI TEMPORARY
REHABILITATION
COMMITTEE

პროექტი/PROJECT :

გელათის
ღვთისმშობლის
ბაძრის დროებითი
გადახურვის პროექტი /
SCAFFOLDING AND
TEMPORARY ROOFING
PROJECT OF THE CHURCH OF
THE NATIVITY OF THE VIRGIN
MARY IN GELATI

შესრულებული :

VI სტადიო (405244025)
ბელინსკის 5, თბილისი
INFO@VISTUDIO.GE

შესრულებული :

VI STUDIO (405244025)
5 BELINSKI ST, TBILISI
INFO@VISTUDIO.GE

ავტორი :

არქ. ვახტანგ ზესაშვილი
AUTHOR :
ARCH. VAKHTANG ZESASHVILI

ხანძარი :

არქ. ვანო გორგოძე
არქ. ნიკოლოზ ქსოვრელი
არქ. გვანტა მოდებაძე

TEAM :

ARCH. GVANTSA GORGODZE
ARCH. NIKOLOZ KSOVRELI
ARCH. GVANTSA MODEBADZE

სათაური/SHEET NAME :

კედლის დეტალი
შენიშვნა /

ფურცელი :

SHEET :

A305

თარიღი :


DATE :

25.12.2024

მასშტაბი :

SCALE :

1 : 10

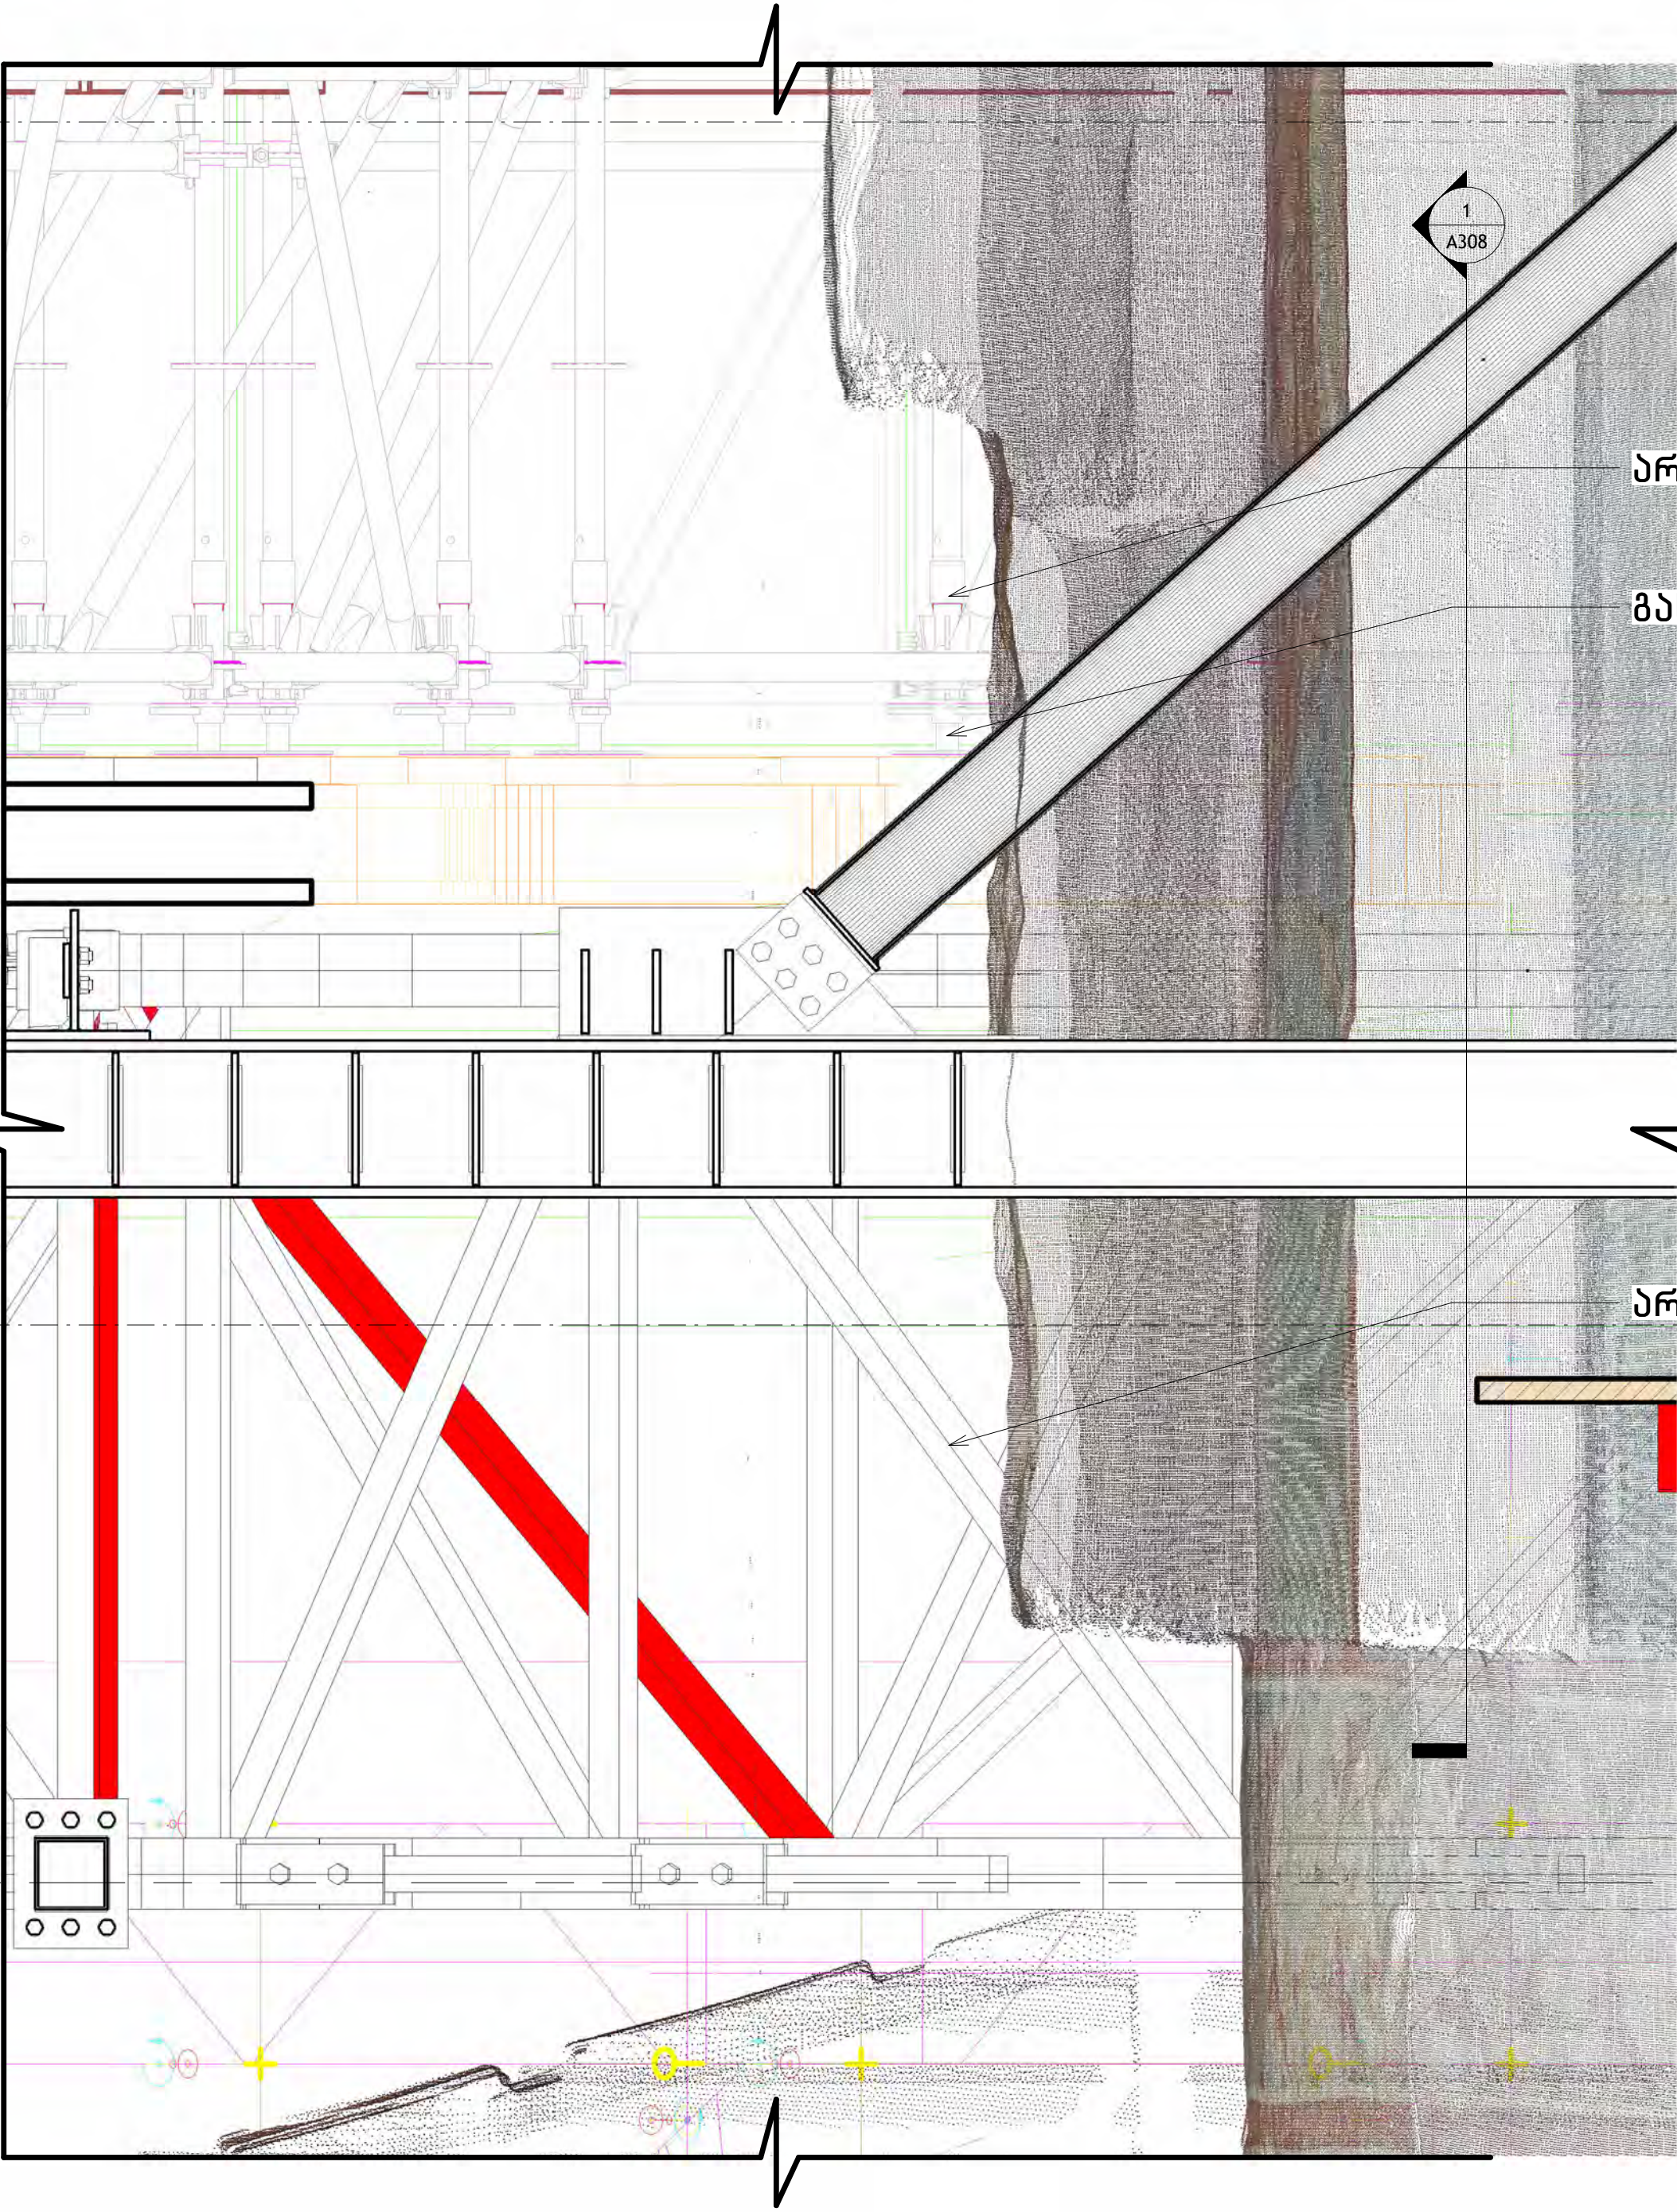

არსებული აგურის კედელი

გასასხნელი არეალი

არსებული აგურის კედელი

შენიშვნა :

NOTES :

დამკვეთი :

გელათის
რეაბილიტაციის
დროებითი კომიტეტი

CLIENT :

GELATI TEMPORARY
REHABILITATION
COMMITTEE

პროექტი/PROJECT :

გელათის
ღვთისმშობლის
თაძრის დროებითი
გადანერვის პროექტი /
SCAFFOLDING AND
TEMPORARY ROOFING
PROJECT OF THE CHURCH OF
THE NATIVITY OF THE VIRGIN
MARY IN GELATI

შესრულებული :

VI სტადიო (405244025)
გელინსკის 5, თბილისი
INFO@VISTUDIO.GE

შესრულებული :

VI STUDIO (405244025)
5 BELINSKI ST, TBILISI
INFO@VISTUDIO.GE

ავტორი :

არქ. ვახტანგ ზესაშვილი
AUTHOR :
ARCH. VAKHTANG ZESASHVILI

ხანძარი :

არქ. ვანო გორგოძე
არქ. ნიკოლოზ ქსოვრელი
არქ. გვანტა მოდებაძე

TEAM :

ARCH. GVANTSA GORGODZE
ARCH. NIKOLOZ KSOVRELI
ARCH. GVANTSA MODBADZE

სათაური/SHEET NAME :

კედლის დეტალი
ჭრილი /

ფურცელი :

SHEET :

A306

თარიღი :


DATE :

25.12.2024

მასშტაბი :

SCALE :

1 : 10

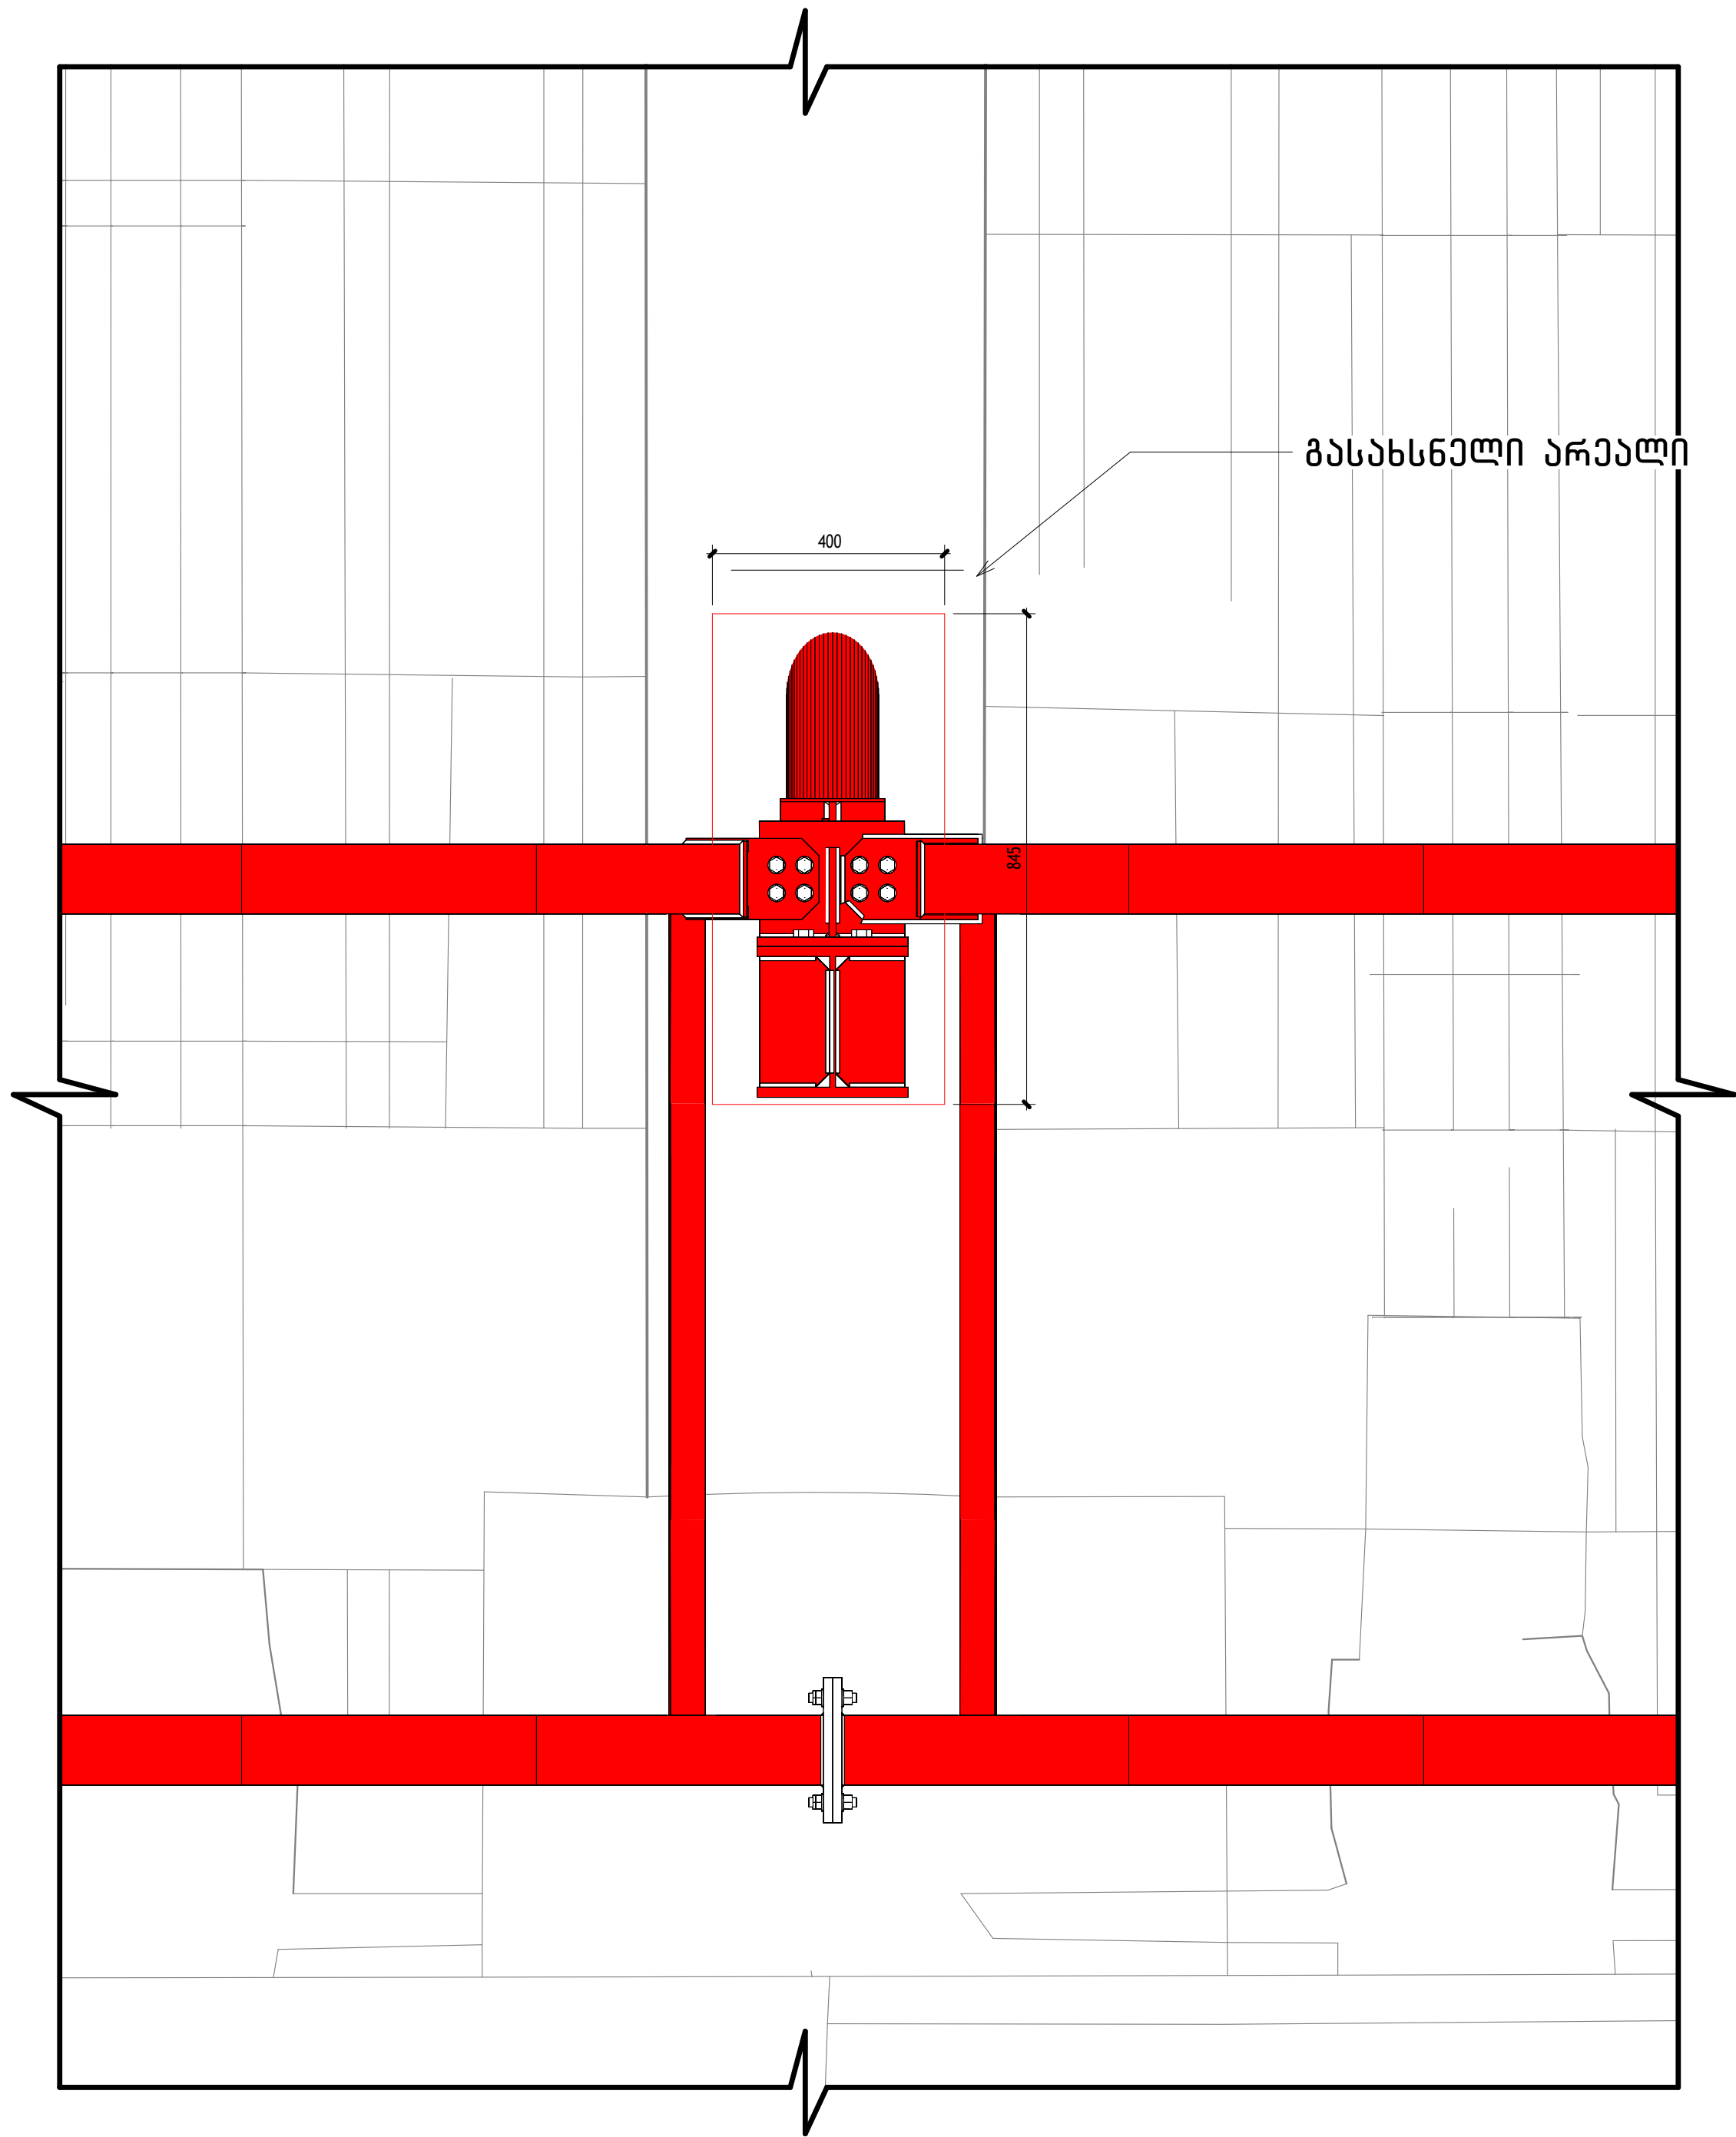

შენიშვნა :

NOTES :

დამკვეთი :

გელათის
რეაბილიტაციის
დროებითი კომიტეტი

CLIENT :

GELATI TEMPORARY
REHABILITATION
COMMITTEE

პროექტი/PROJECT :

გელათის
ღვთისმშობლის
ბაგრაის დროებითი
მადანერვის პროექტი /
SCAFFOLDING AND
TEMPORARY ROOFING
PROJECT OF THE CHURCH OF
THE NATIVITY OF THE VIRGIN
MARY IN GELATI

შესრულებული :

VI სტადიო (405244025)
გელინსკის 5, თბილისი
INFO@VISTUDIO.GE

შესრულებული :

VI STUDIO (405244025)
5 BELINSKI ST, TBILISI
INFO@VISTUDIO.GE

ავტორი :

არქ. ვახტანგ ზესაშვილი

AUTHOR :

ARCH. VAKHTANG ZESASHVILI

მხედრი :

არქ. ვანსა გორგოძე

არქ. ნიკოლოზ ქსოვრელი

არქ. გვანტა მოდებაძე

TEAM :

ARCH. GVANTSA GORGODZE

ARCH. NIKOLOZ KSOVRELI

ARCH. GVANTSA MODBADZE

სათაური/SHEET NAME :

კედლის დეტალი /

ფურცელი :

SHEET :

A307

თარიღი :

DATE :

25.12.2024

მასშტაბი :

SCALE :

1 : 10

ᐅᐅᐅᐅᐅᐅ :

OTES :

ԶԱՅՅՈՒՄ :

გელათის
წაბილითაჲთაჲს
დროებითი კომიტეტი

LIENT :

SELAGATI TEMPORARY
REHABILITATION
COMMITTEE

අමාත්‍යාංශ/PROJECT :

გელათის
ეკლესიის მშენებლობის
შემდგომი, დროებითი
დაცხველების პროექტი /
SCAFFOLDING AND
TEMPORARY ROOFING
PROJECT OF THE CHURCH OF
THE NATIVITY OF THE VIRGIN
MARY IN GELATI

გამსახურებული :

სტუდიო (405244025)
 ჯელინსკის 5, თბილისი
 INFO@VISTUDIO.GE

შესრულებული :

VISTUDIO (405244025)
5 BELINSKI ST, TBILISI
INFO@VISTUDIO.GE

300000 :

რქ. ვახტანგ ზესაშვილი

AUTHOR :
RCH. VAKHTANG ZESASHVILI

უნდი :

რედაქტორი: ვანესა გომეზოვი

რედაქტორი: ნიკოლოზ ქსოველი

EAM :

RCH. GVANTSA GORGODZE

RCH. NIKOLOZ KSOVRELI

ՆՈՒՄԵՐ/ՏԵՄԱԼԱՆԱՄԱՆ : _____

კედლის განზღა ინტ/

დაფა : 1

HEET :

A308

ნაწილი :


DATE :

12.2024


დასაბუთებელი :

CALE :

: 10

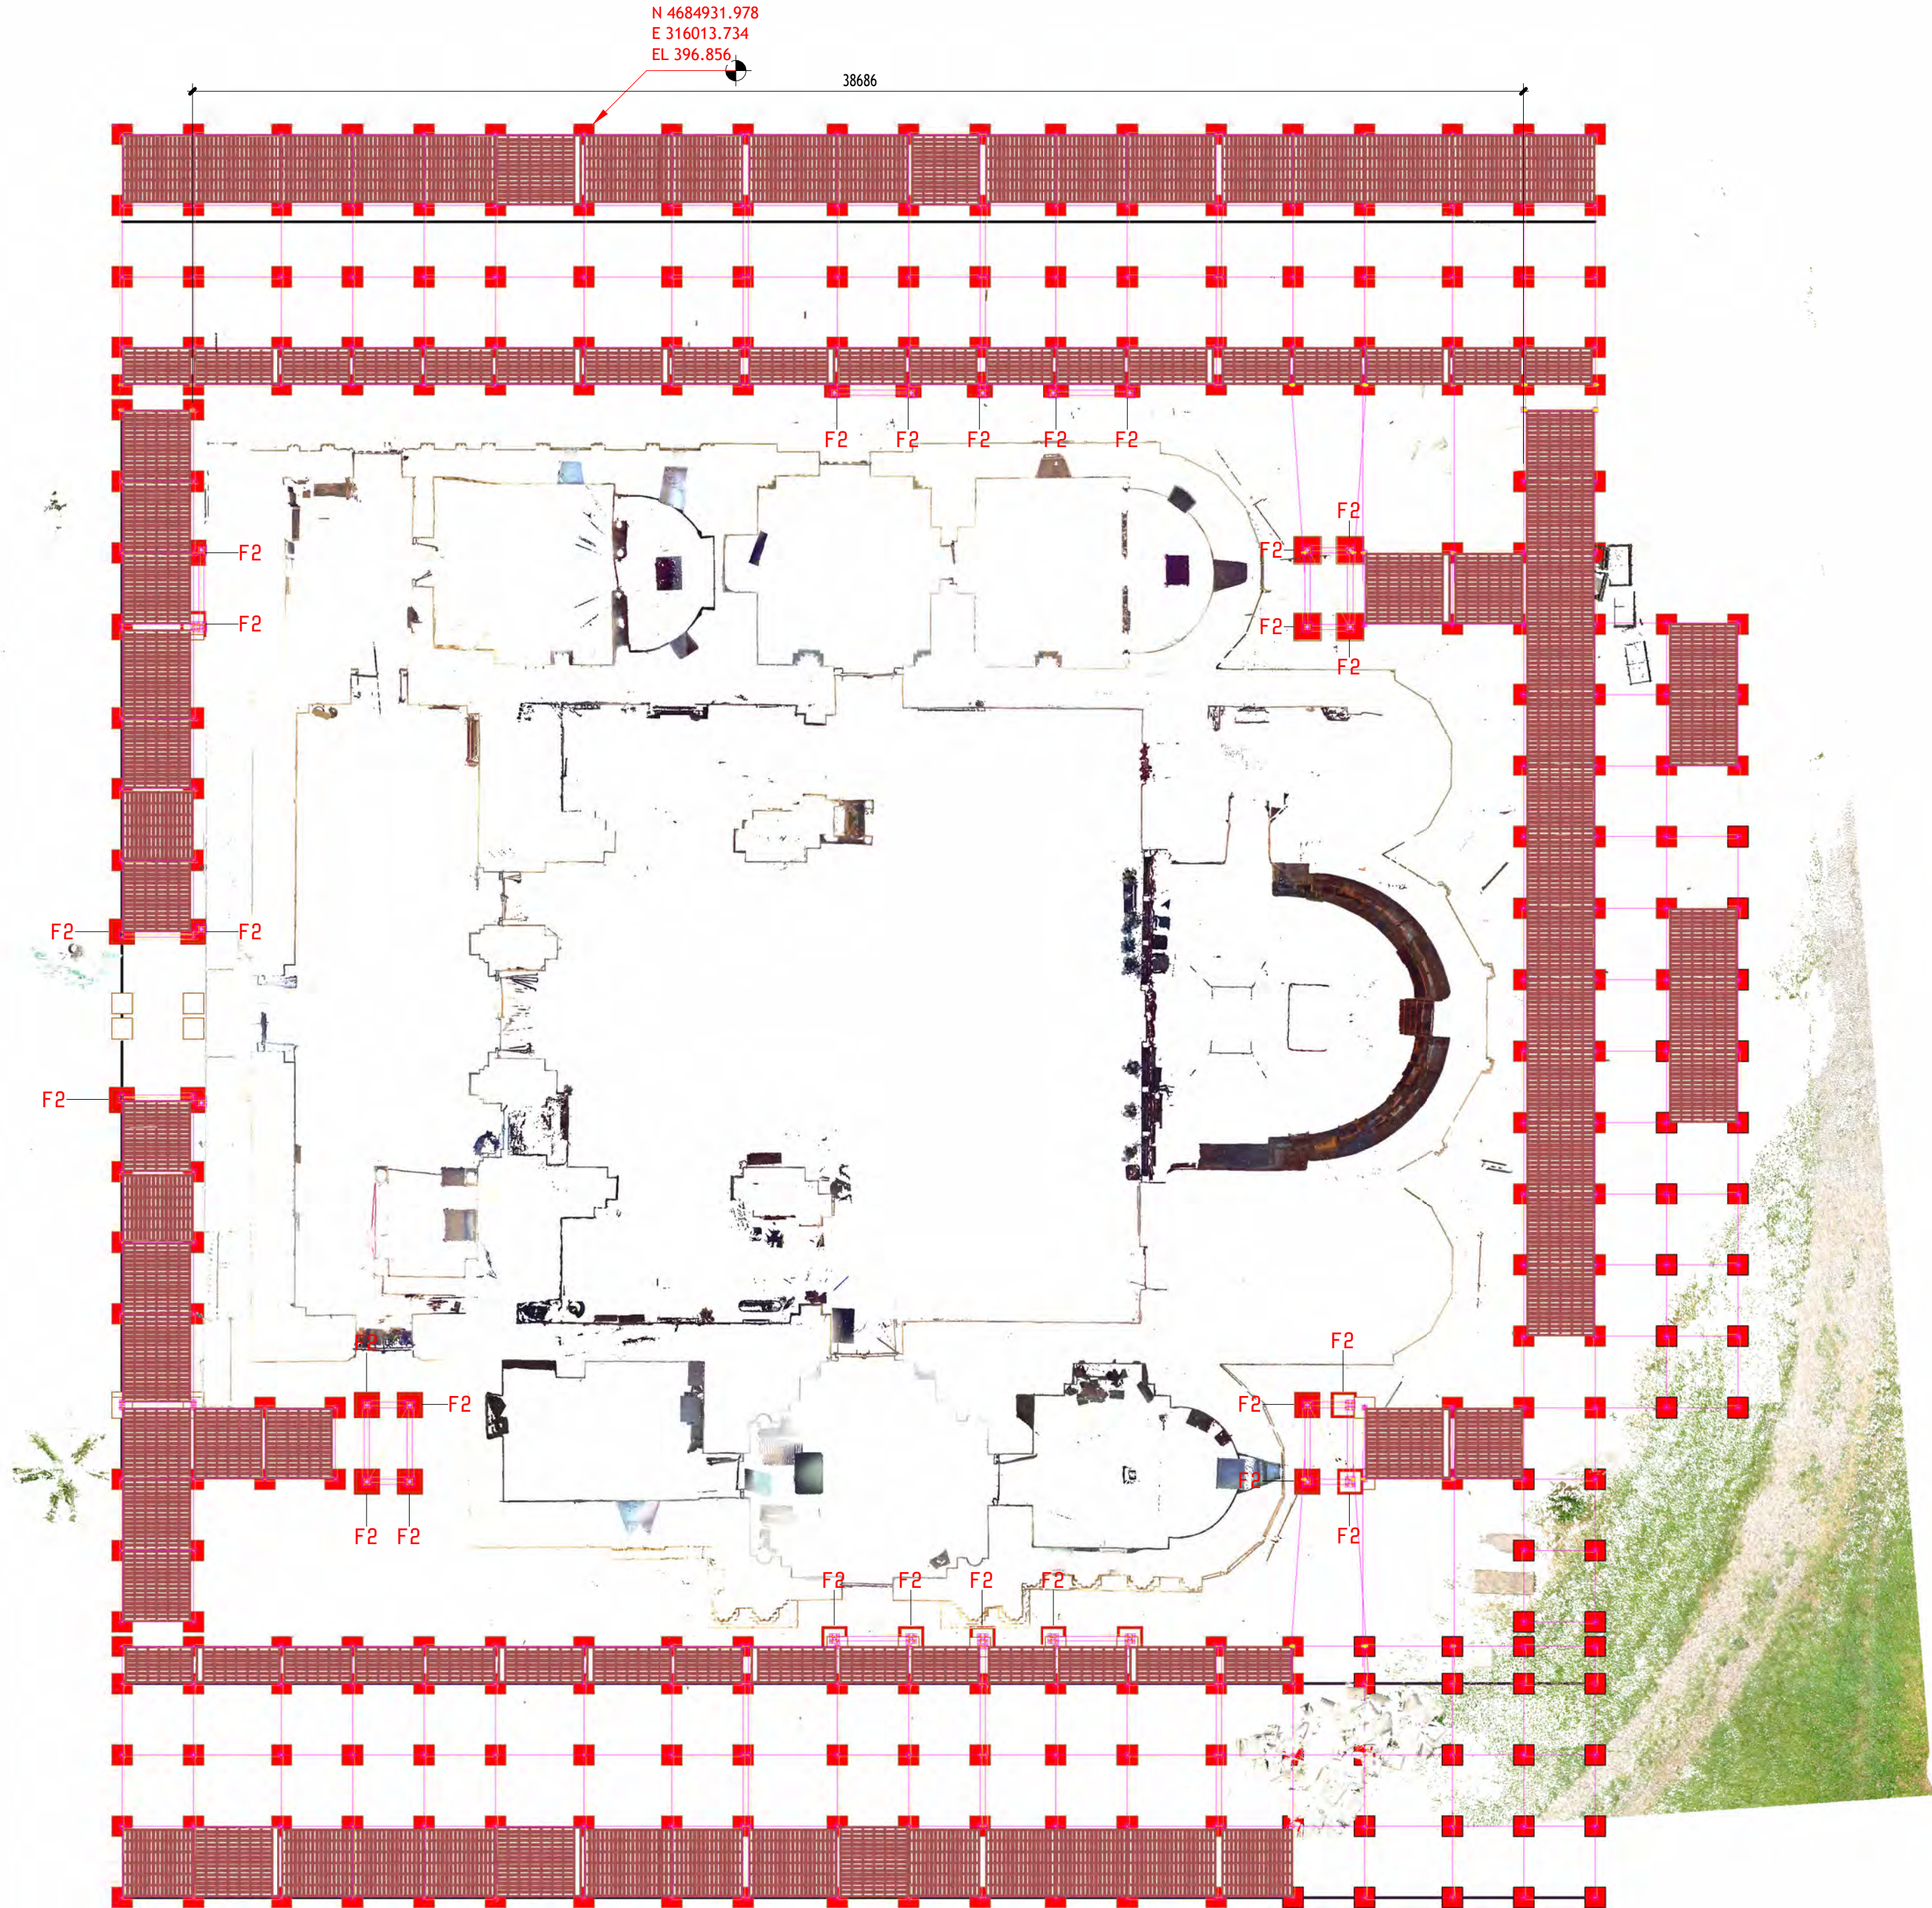

F1 ფილა 600x600x150
F2 ფილა 750x750x150

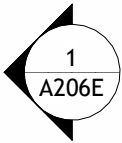

შენიშვნა :

NOTES :

დამკვეთი :

გელათის
რეაბილიტაციის
დროებითი კომიტეტი

CLIENT :

GELATI TEMPORARY
REHABILITATION
COMMITTEE

პროექტი/PROJECT :

გელათის
ღვთისმშობლის
ბაპტისტური
გადანერგვის პროექტი /
SCAFFOLDING AND
TEMPORARY ROOFING
PROJECT OF THE CHURCH OF
THE NATIVITY OF THE VIRGIN
MARY IN GELATI

შესრულებული :

VI სტადიო (405244025)
გელისკის 5, თბილისი
INFO@VISTUDIO.GE

შესრულებული :

VI STUDIO (405244025)
5 BELINSKI ST, TBILISI
INFO@VISTUDIO.GE

ავტორი :

არქ. ვახტანგ ზესაშვილი

AUTHOR :
ARCH. VAKHTANG ZESASHVILI

განმდ.

არქ. ვანო გორგოძე

არქ. ნიკოლოზ კსოვრელი

არქ. გვანტა მოდებაძე

TEAM :

ARCH. GVANTSA GORGODZE

ARCH. NIKOLOZ KSOVRELI

ARCH. GVANTSA MODEBADZE

საშუალო/SHEET NAME :

ფილების განლაგების
გეგმა

ფურცელი :

SHEET :

A401E

თარიღი :


DATE :

25.12.2024

მასშტაბი :

SCALE :

1 : 150

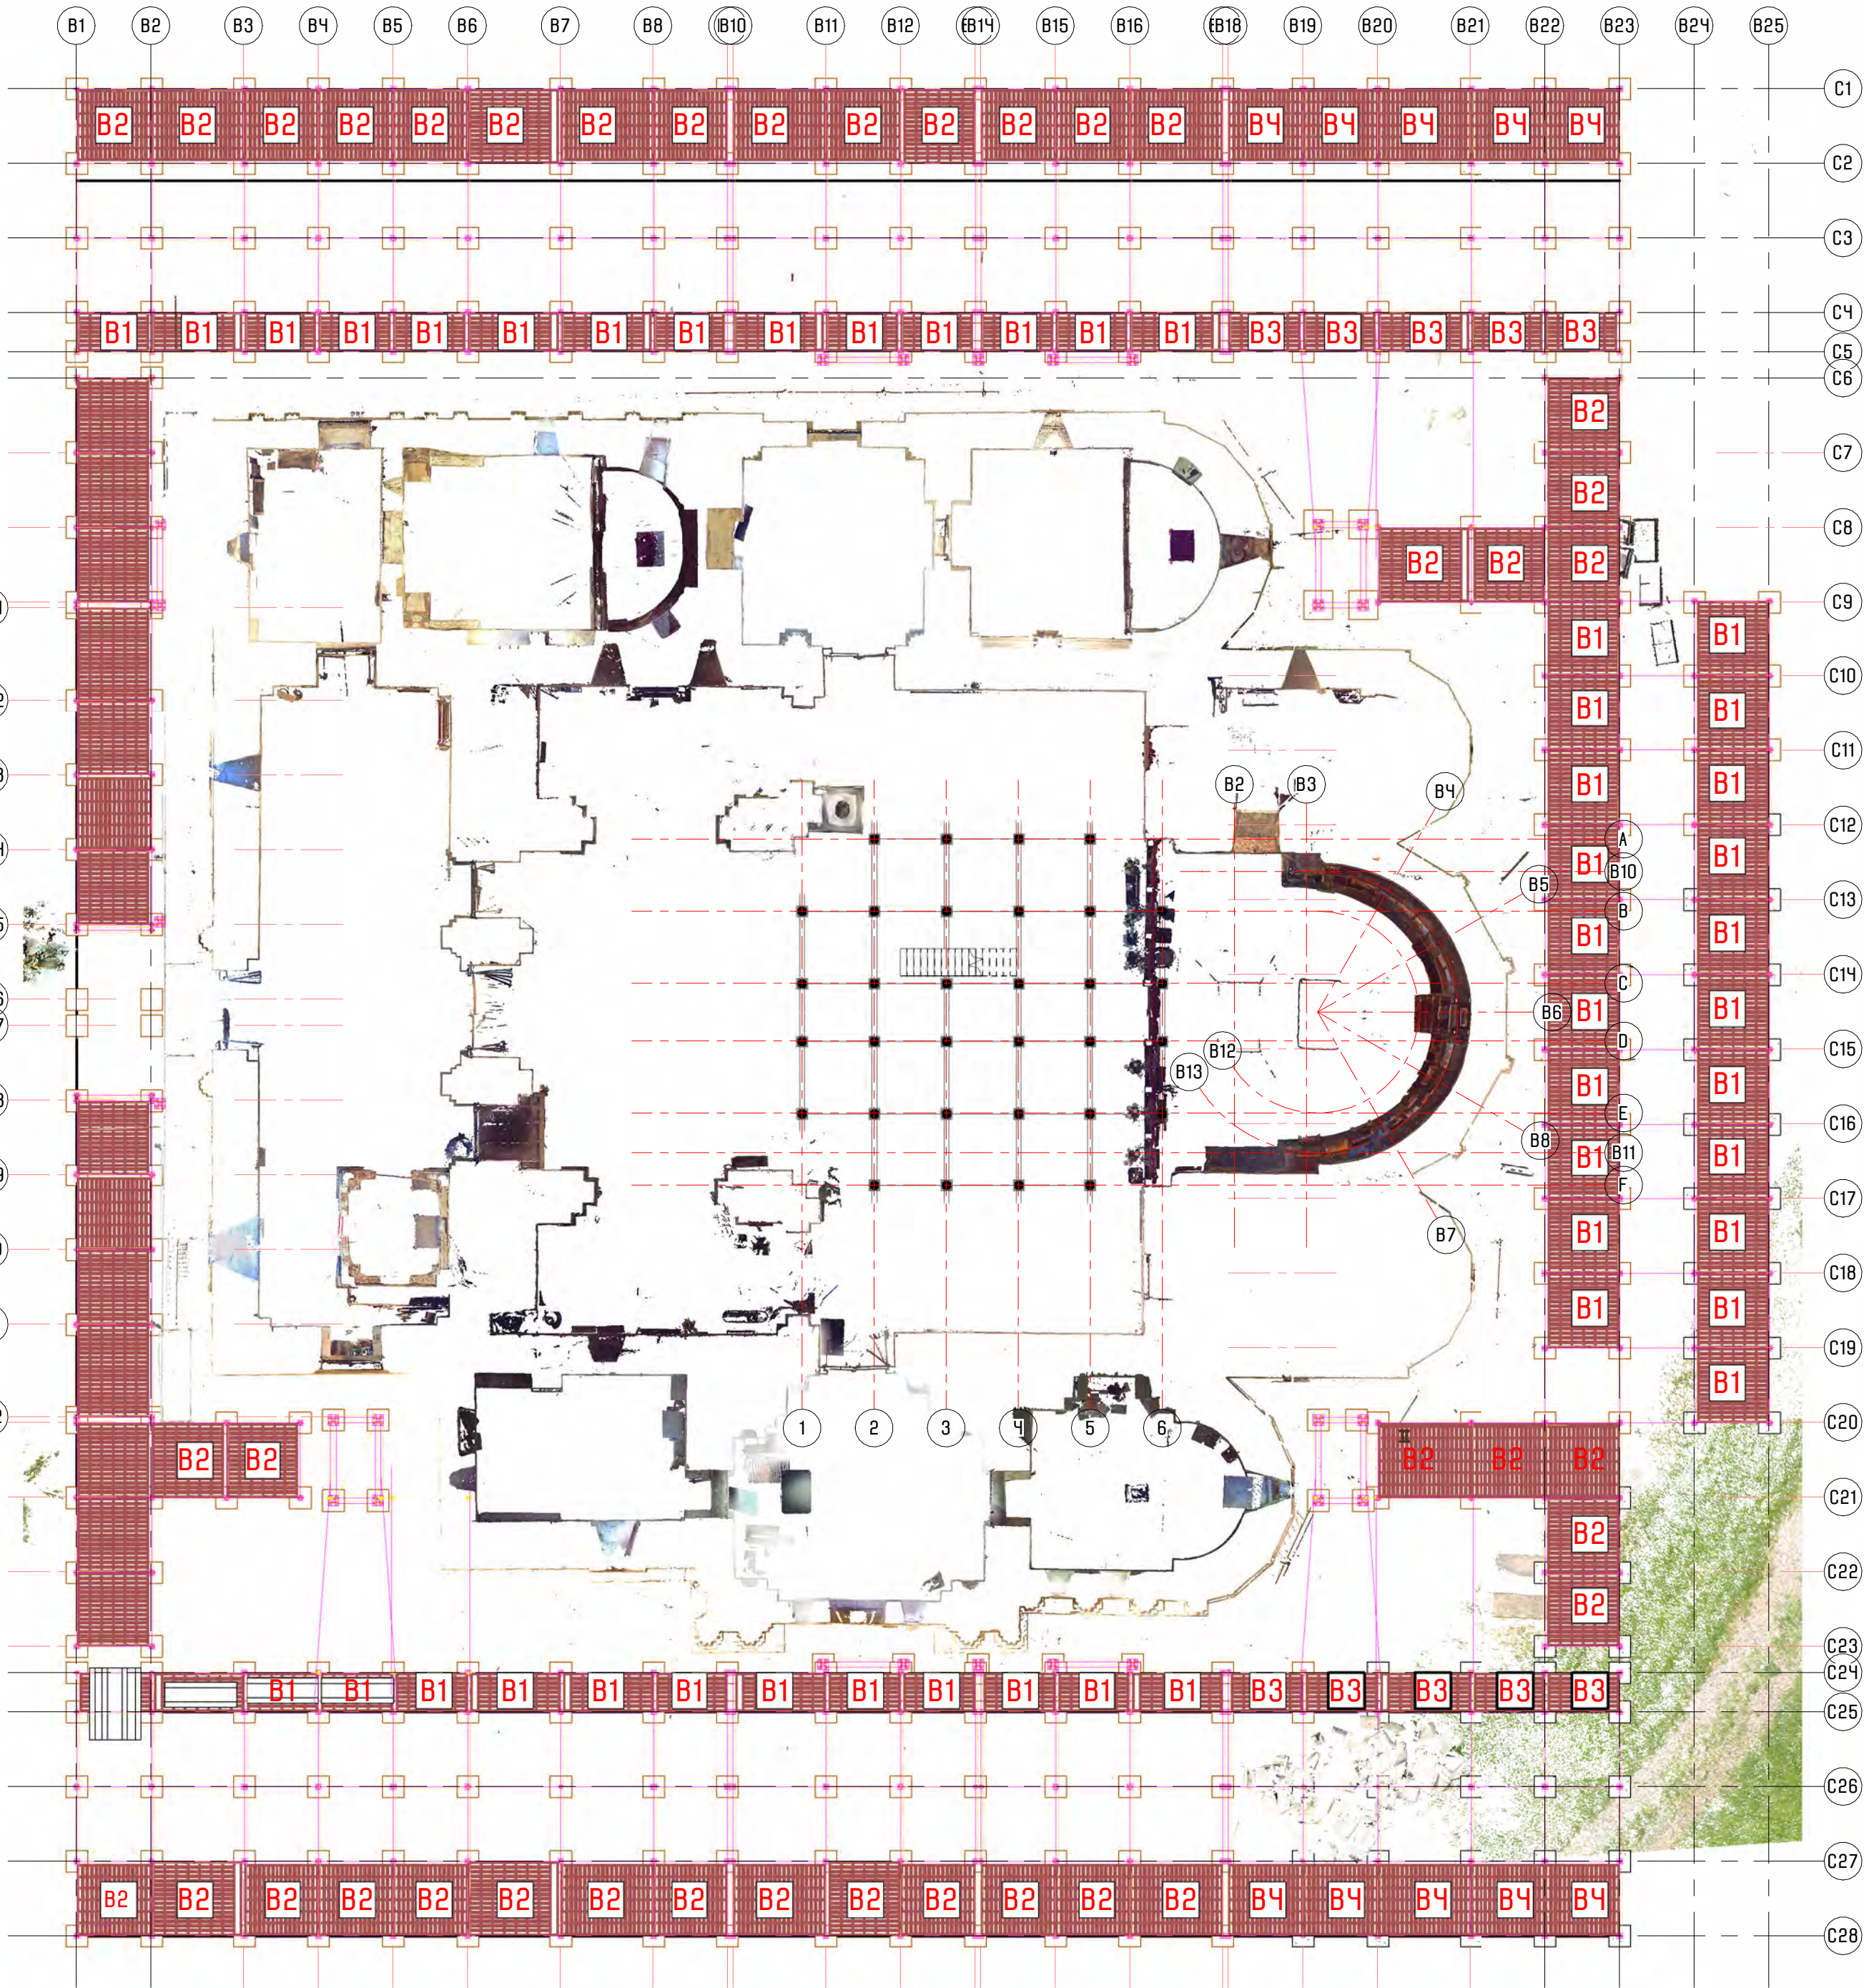

ბალასტის მხრილი			
მოდული	მოც.	რა.	წონა
B1	0.83 M³	45	2000 კგ
B2	0.42 M³	40	1000 კგ
B3	1.25 M³	10	3000 კგ
B4	0.50 M³	10	1200 კგ

შენიშვნა :

NOTES :

დაამუშავა :

გელათის
რეაბილიტაციის
დროებითი კომიტეტი

CLIENT :

GELATI TEMPORARY
REHABILITATION
COMMITTEE

პროექტი/PROJECT :

გელათის
ღვთისმშობლის
ბაგრაის დროებითი
გადანერვის პროექტი /
SCAFFOLDING AND
TEMPORARY ROOFING
PROJECT OF THE CHURCH OF
THE NATIVITY OF THE VIRGIN
MARY IN GELATI

მისამართი/ADDRESS :

VI სტადიო (405244025)
ბელინსკის 5, თბილისი
INFO@VISTUDIO.GE

მისამართი/ADDRESS :

VI STUDIO (405244025)
5 BELINSKI ST, TBILISI
INFO@VISTUDIO.GE

ავტორი :

არქ. ვახტანგ ზესაშვილი
AUTHOR :
ARCH. VAKHTANG ZESASHVILI

ხანძარი :

არქ. ვანო გორგოძე
არქ. ნიკოლოზ კსოველი
არქ. გვანტა მოდებაძე

TEAM :

ARCH. GVANTSA GORGODZE
ARCH. NIKOLOZ KSOVELI
ARCH. GVANTSA MODBADZE

საშუალო/SHEET NAME :

ბალასტის წონა /
BALLAST WEIGHT

ფურცელი :

SHEET :

A402E

თარიღი :

DATE :

25.12.2024

მასშტაბი :


SCALE :

1 : 150




SCALE : 1 : 200

25.12.2024 10:52:07

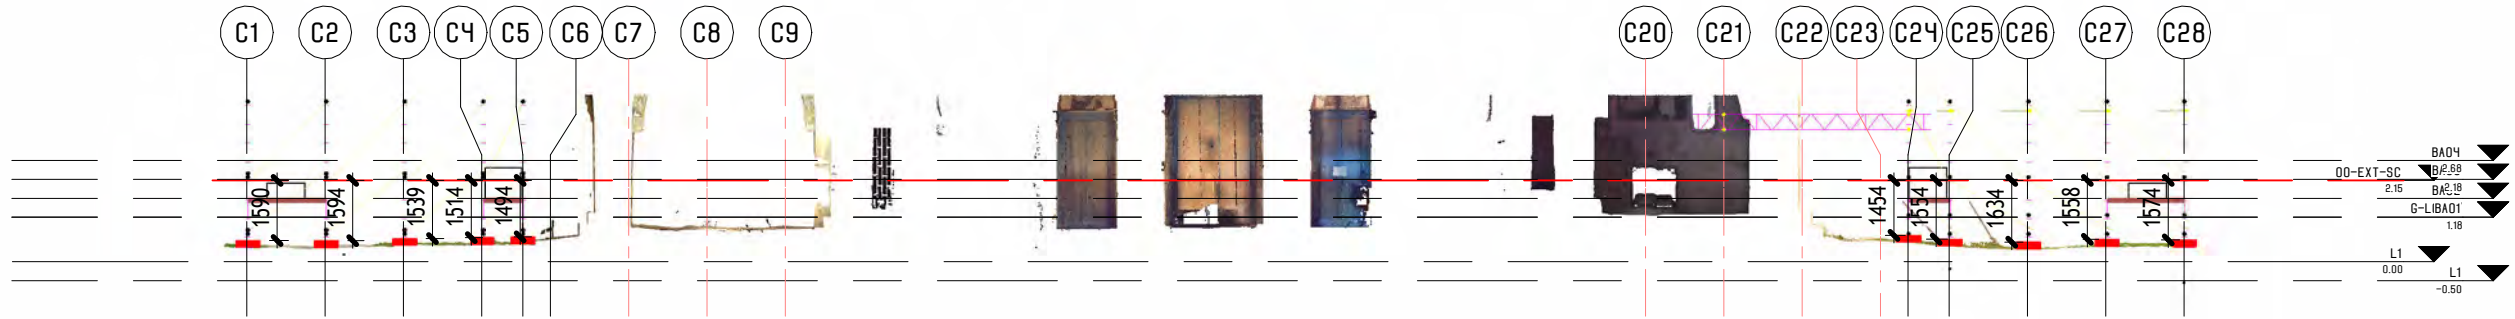


1 სამირკვლის ჭრილები / FOUNDATION SECTIONS 6

1 : 200

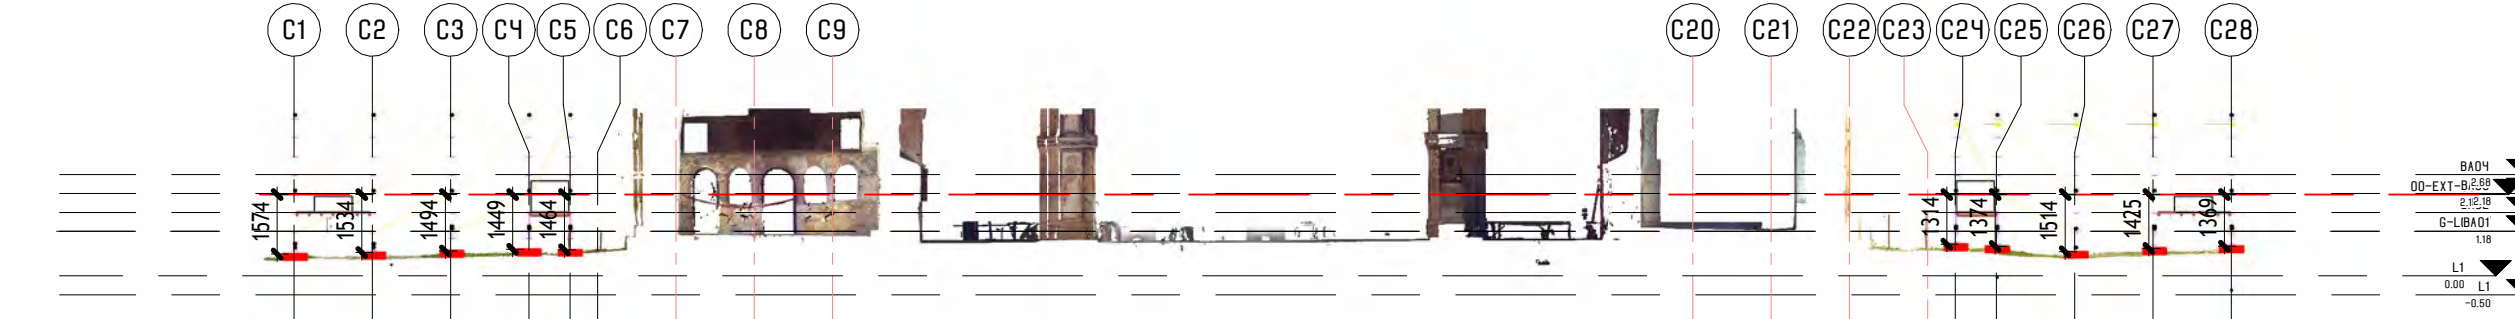


2 სამირკვლის ჭრილები / FOUNDATION SECTIONS 7

1 : 200

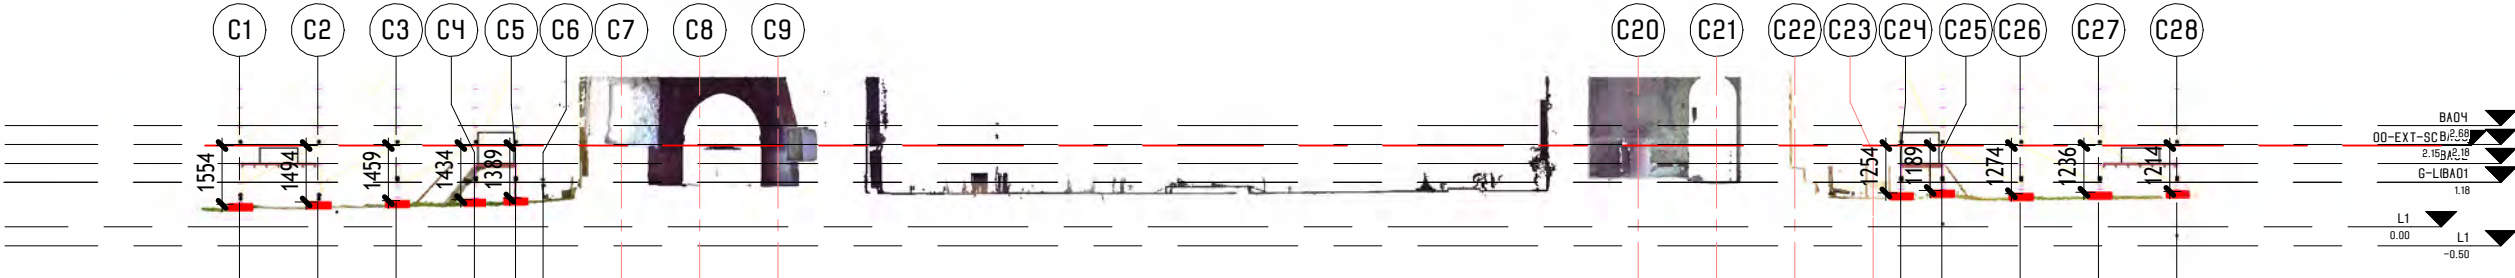


3 სამირკვლის ჭრილები / FOUNDATION SECTIONS 8

1 : 200

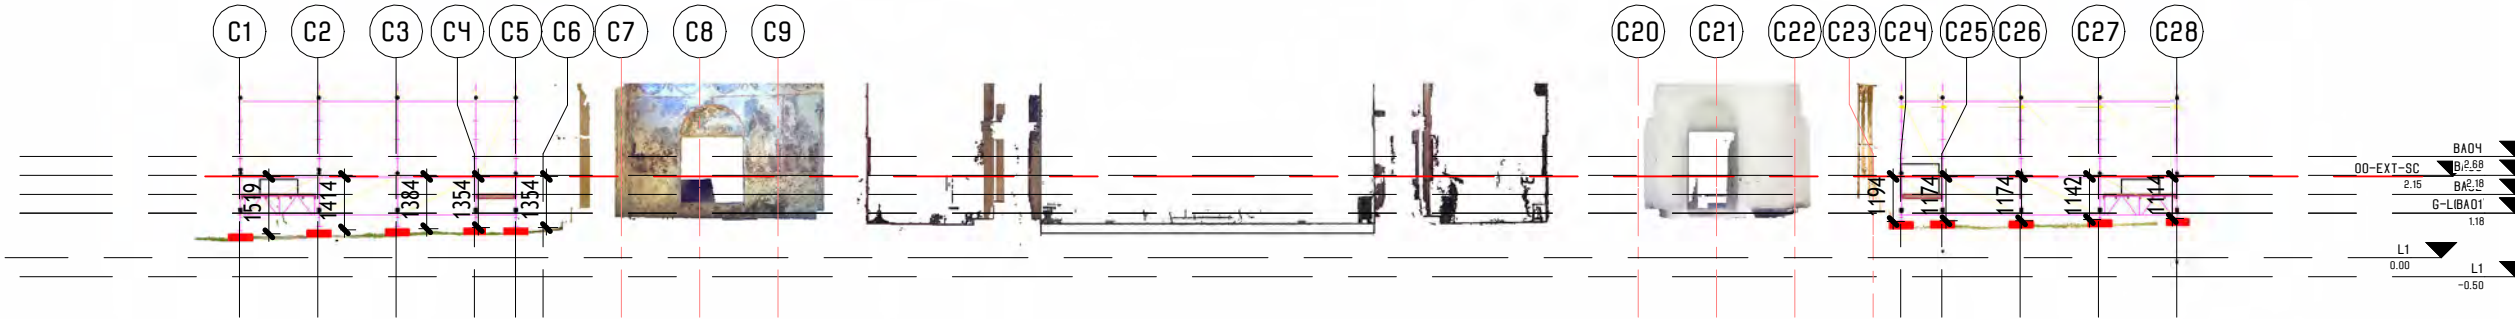

4 EXT-SC-SECTION 9

1 : 200

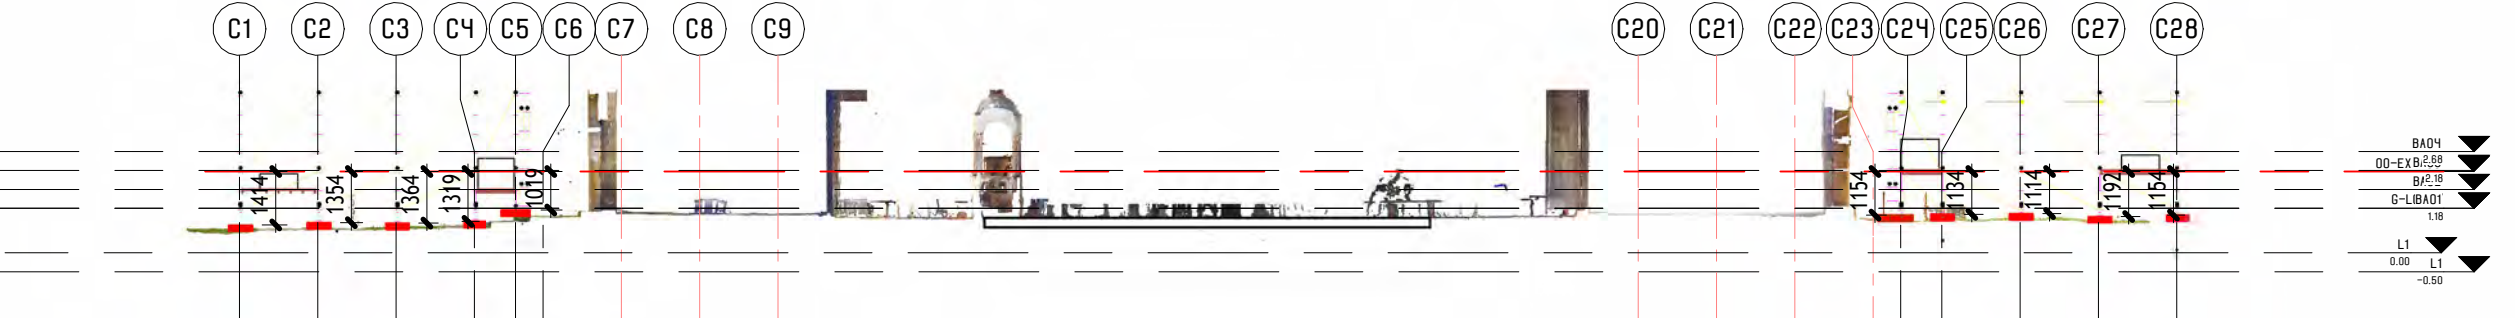

5 EXT-SC-SECTION 10

1 : 200

შენიშვნა :

NOTES :

დამკვეთი :

გელათის
რეაბილიტაციის
დროებითი კომიტეტი

CLIENT :

GELATI TEMPORARY
REHABILITATION
COMMITTEE

პროექტი/PROJECT :

გელათის
ღვთისმშობლის
ბაძრის დროებითი
ბადახურვის პროექტი /
SCAFFOLDING AND
TEMPORARY ROOFING
PROJECT OF THE CHURCH OF
THE NATIVITY OF THE VIRGIN
MARY IN GELATI

შესრულებული :

VI სტადიო (405244025)
ბელინსკის 5, თბილისი
INFO@VISTUDIO.GE

შესრულებული :

VI STUDIO (405244025)
5 BELINSKI ST, TBILISI
INFO@VISTUDIO.GE

ავტორი :

არქ. ვახტანგ ზესაშვილი

AUTHOR :

ARCH. VAKHTANG ZESASHVILI

ხანძარი :

არქ. ვანო გორგოძე

არქ. ნიკოლოზ ქსოვრელი

არქ. გვანტა მოდებაძე

TEAM :

ARCH. GVANTSA GORGODZE

ARCH. NIKOLOZ KSOVRELI

ARCH. GVANTSA MODBADZE

სათაური/SHEET NAME :


სამირკვლის ჭრილები
/ FOUNDATION SECTIONS

ფურცელი :

DATE : 25.12.2024


შესრულებული :

SCALE : 1 : 200

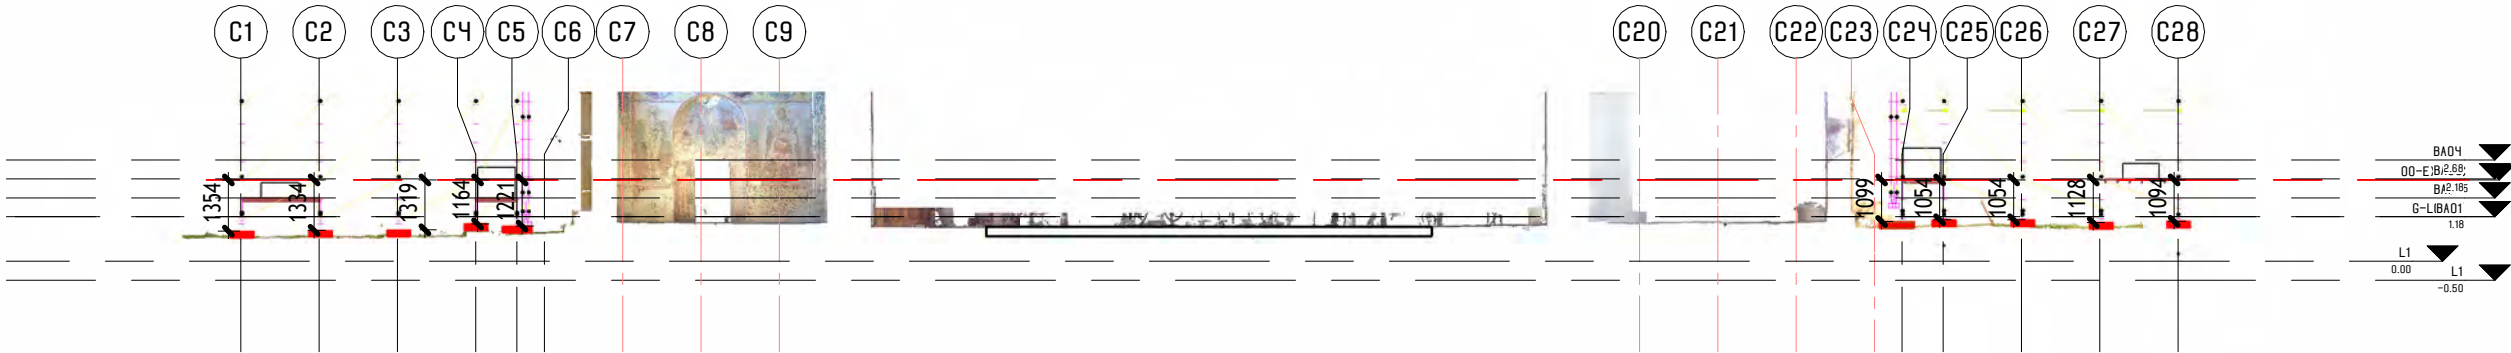


1 სამირკვლის ჭრილები / FOUNDATION SECTIONS 11

1 : 200

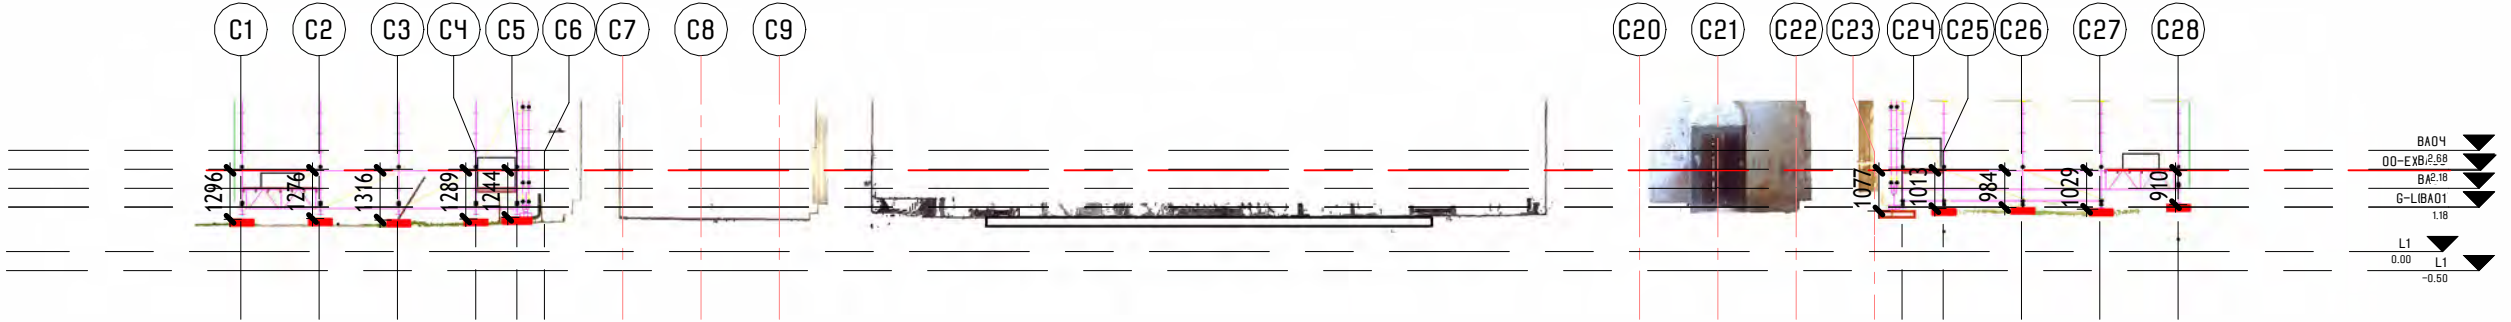


2 სამირკვლის ჭრილები / FOUNDATION SECTIONS 12

1 : 200

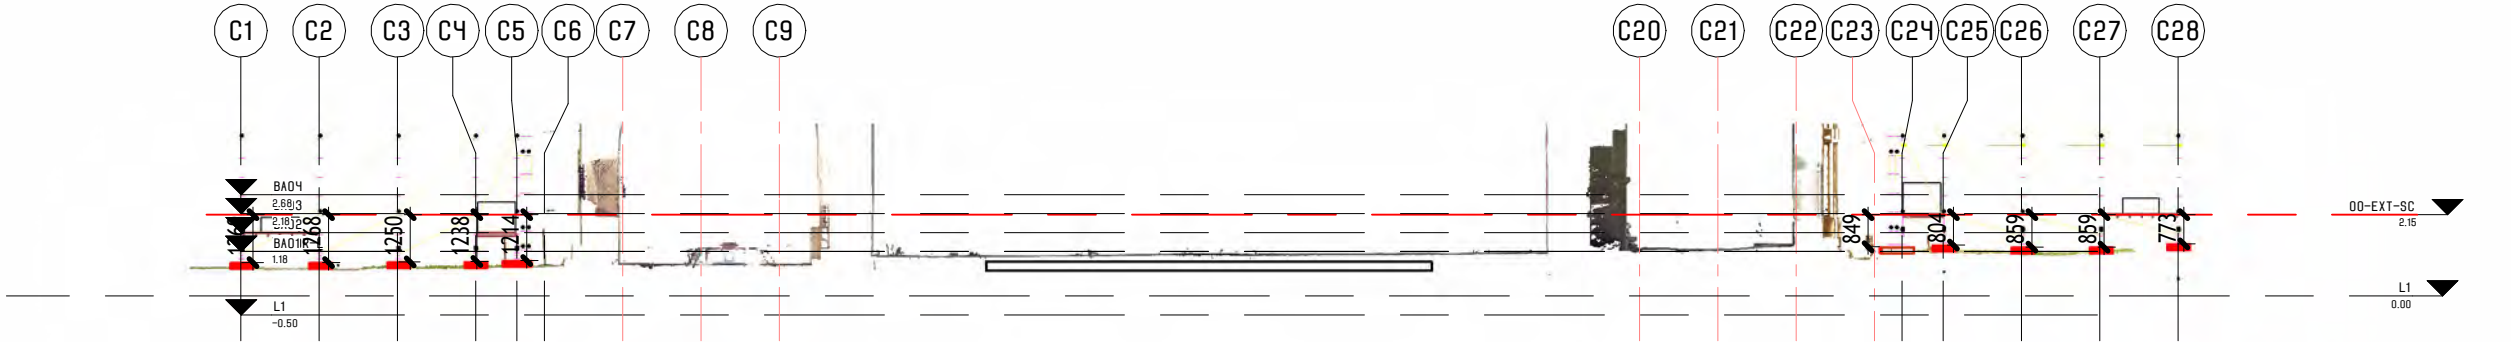

3 სამირკვლის ჭრილები / FOUNDATION SECTIONS 13

1 : 200

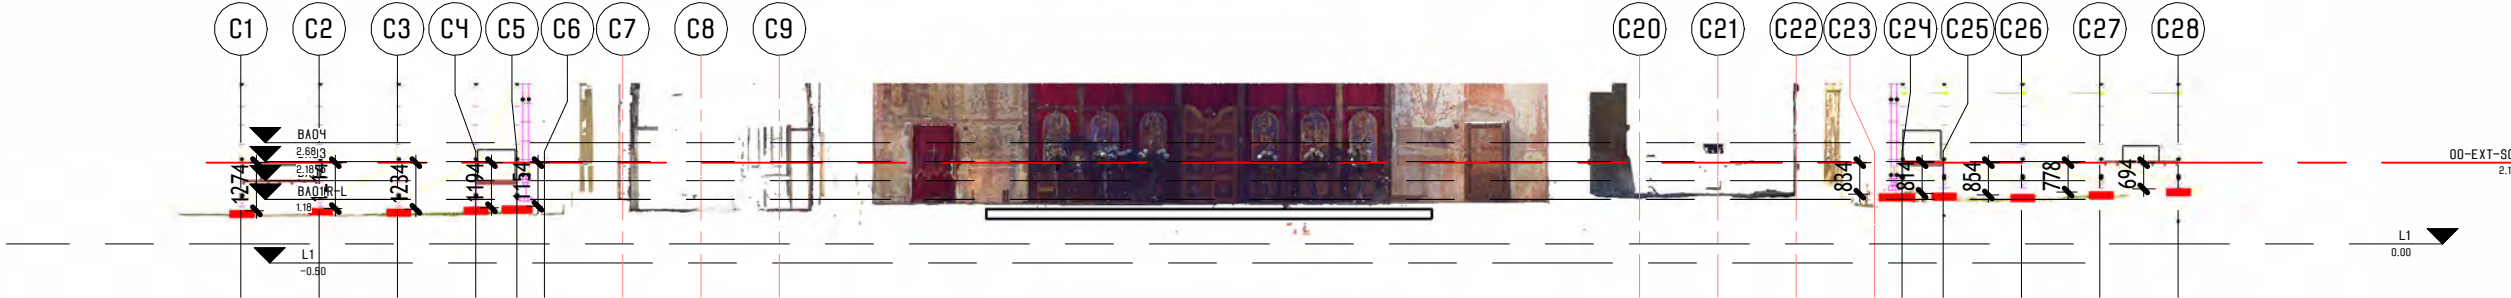

4 სამირკვლის ჭრილები / FOUNDATION SECTIONS 14

1 : 200

შენიშვნა :

NOTES :

დამკვეთი :

გელათის
რეაბილიტაციის
დროებითი კომიტეტი

CLIENT :

GELATI TEMPORARY
REHABILITATION
COMMITTEE

პროექტი/PROJECT :

გელათის
ღვთისმშობლის
ბაძრის დროებითი
გადანერვის პროექტი /
SCAFFOLDING AND
TEMPORARY ROOFING
PROJECT OF THE CHURCH OF
THE NATIVITY OF THE VIRGIN
MARY IN GELATI

შესრულებული :

VI სტადიო (405244025)
ბელინსკის 5, თბილისი
INFO@VISTUDIO.GE

შესრულებული :

VI STUDIO (405244025)
5 BELINSKI ST, TBILISI
INFO@VISTUDIO.GE

ავტორი :

არქ. ვახტანგ ზესაშვილი

AUTHOR :
ARCH. VAKHTANG ZESASHVILI

ხანძრი :

არქ. ვანეზა გორგოძე

არქ. ნიკოლოზ ქსოვრელი

არქ. გვანტა მოდებაძე

TEAM :

ARCH. GVANTSA GORGODZE

ARCH. NIKOLOZ KSOVRELI

ARCH. GVANTSA MODEBADZE

სათაური/SHEET NAME :

სამირკვლის ჭრილები
/ FOUNDATION SECTIONS

ფურცელი :

SHEET : TR-F-203E


თარიღი :

DATE : 25.12.2024

მასშტაბი :


SCALE : 1 : 200

25.12.2024 10:52:33

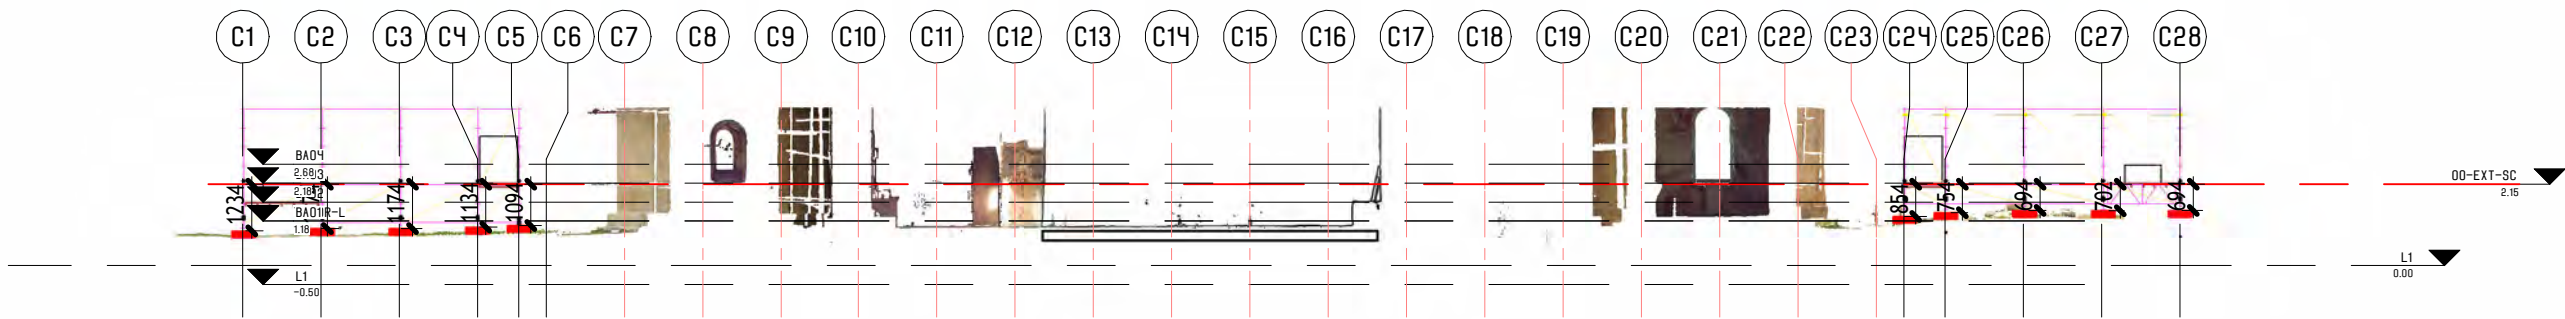


1 საძირკვლის ჭრილები / FOUNDATION SECTIONS 15

1 : 200

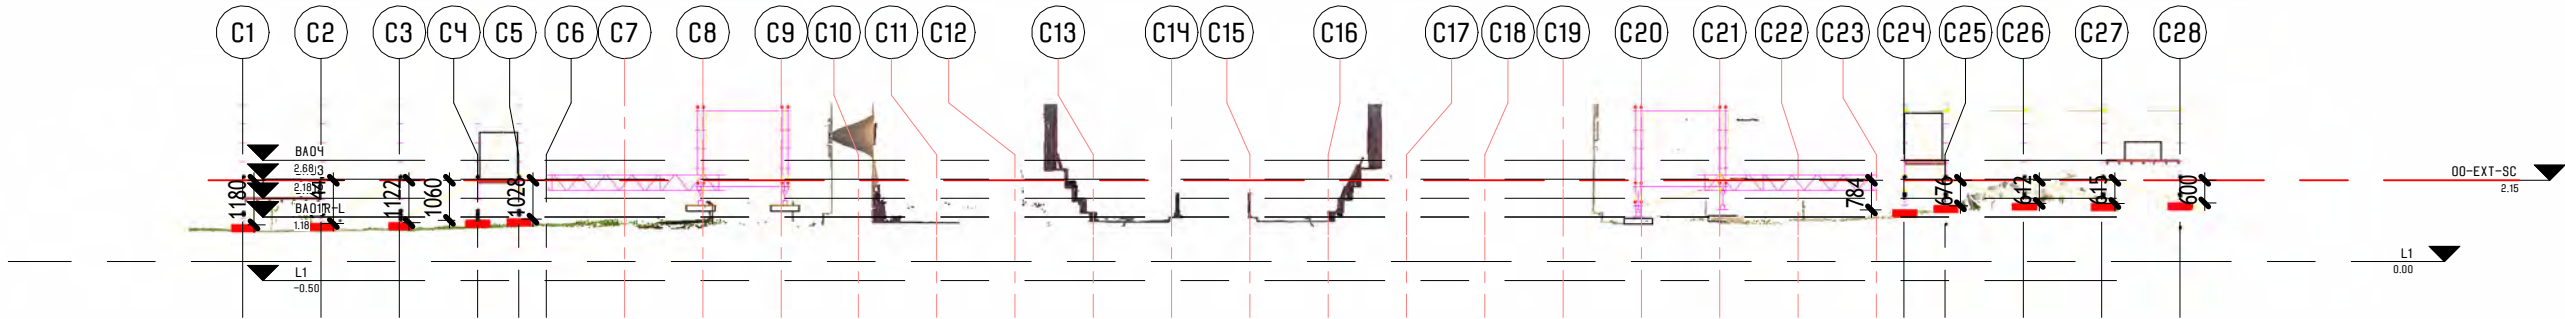


2 საძირკვლის ჭრილები / FOUNDATION SECTIONS 16

1 : 200

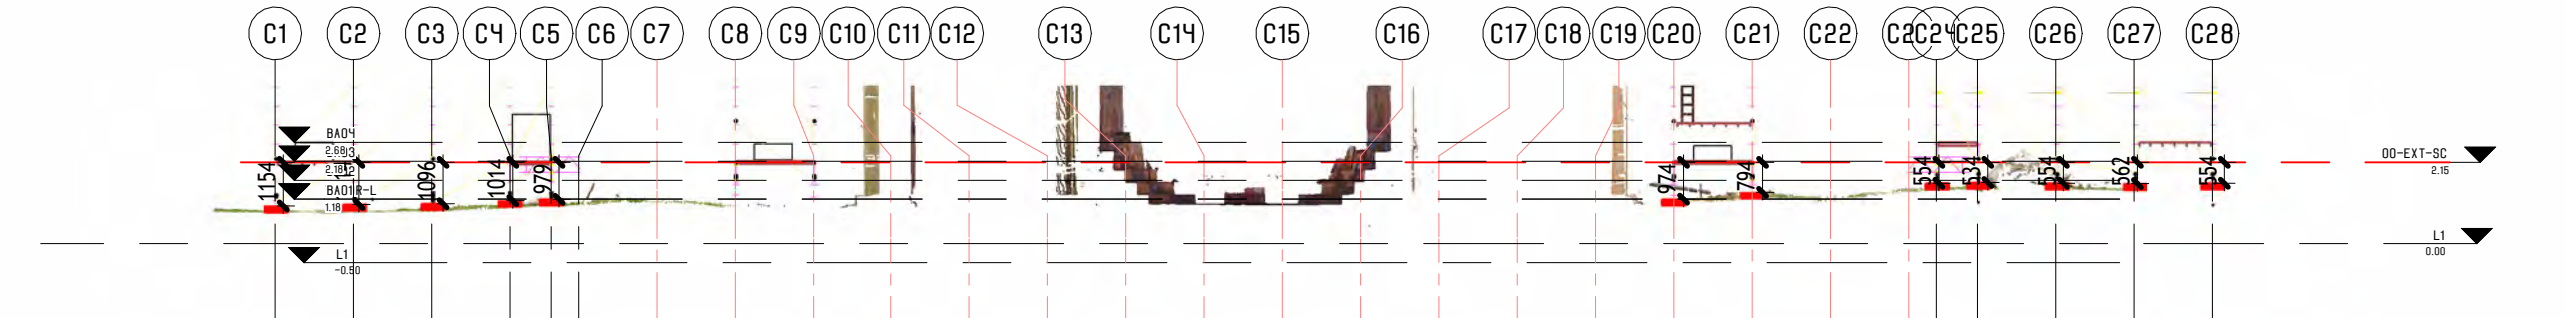

3 საძირკვლის ჭრილები / FOUNDATION SECTIONS 17

1 : 200

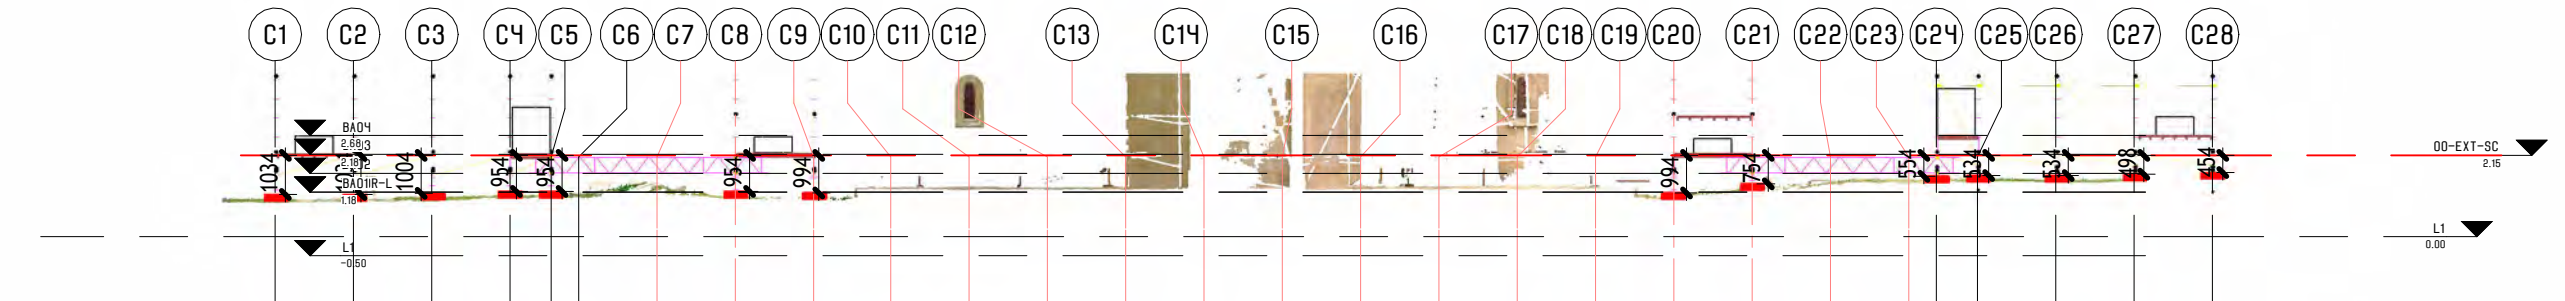

4 საძირკვლის ჭრილები / FOUNDATION SECTIONS 18

1 : 200

შენიშვნა :

NOTES :

დამკვეთი :

გელათის
რეაბილიტაციის
დროებითი კომიტეტი

CLIENT :

GELATI TEMPORARY
REHABILITATION
COMMITTEE

პროექტი/PROJECT :

გელათის
ღვთისმშობლის
ბაძრის დროებითი
გადახურვის პროექტი /
SCAFFOLDING AND
TEMPORARY ROOFING
PROJECT OF THE CHURCH OF
THE NATIVITY OF THE VIRGIN
MARY IN GELATI

შესრულებული :

VI სტადიო (405244025)
ბელინსკის 5, თბილისი
INFO@VISTUDIO.GE

შესრულებული :

VI STUDIO (405244025)
5 BELINSKI ST, TBILISI
INFO@VISTUDIO.GE

ავტორი :

არქ. ვახტანგ ზესაშვილი
AUTHOR :
ARCH. VAKHTANG ZESASHVILI

განმტ :

არქ. ვანო გორგოძე
არქ. ნიკოლოზ ქსოვრელი
არქ. გვანტა მოდებაძე

TEAM :

ARCH. GVANTSA GORGODZE
ARCH. NIKOLOZ KSOVRELI
ARCH. GVANTSA MODEBADZE

სათაური/SHEET NAME :

საძირკვლის ჭრილები
/ FOUNDATION SECTIONS

ფურცელი :

SHEET : TR-F-204E





თარიღი :

DATE : 25.12.2024

მასშტაბი :

SCALE : 1 : 200

25.12.2024 10:52:40

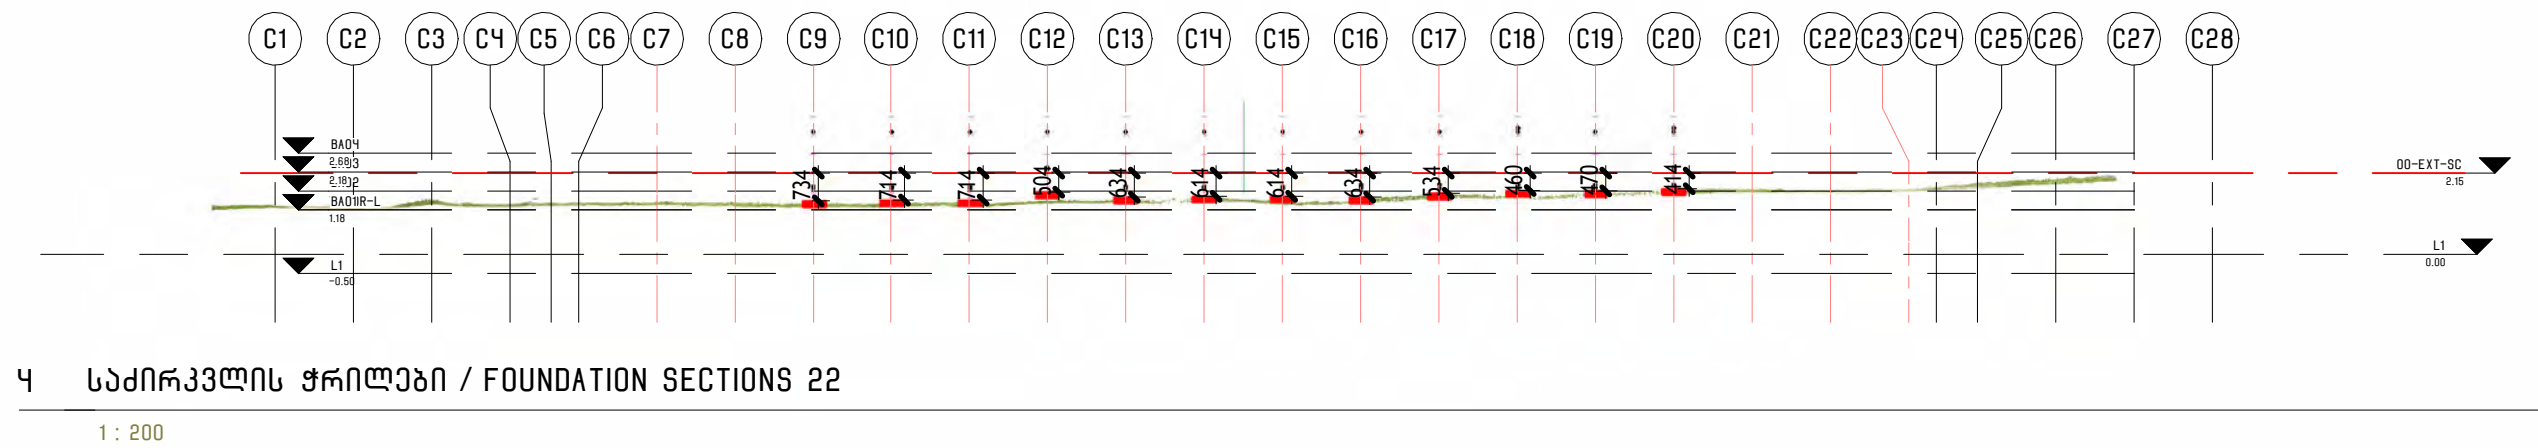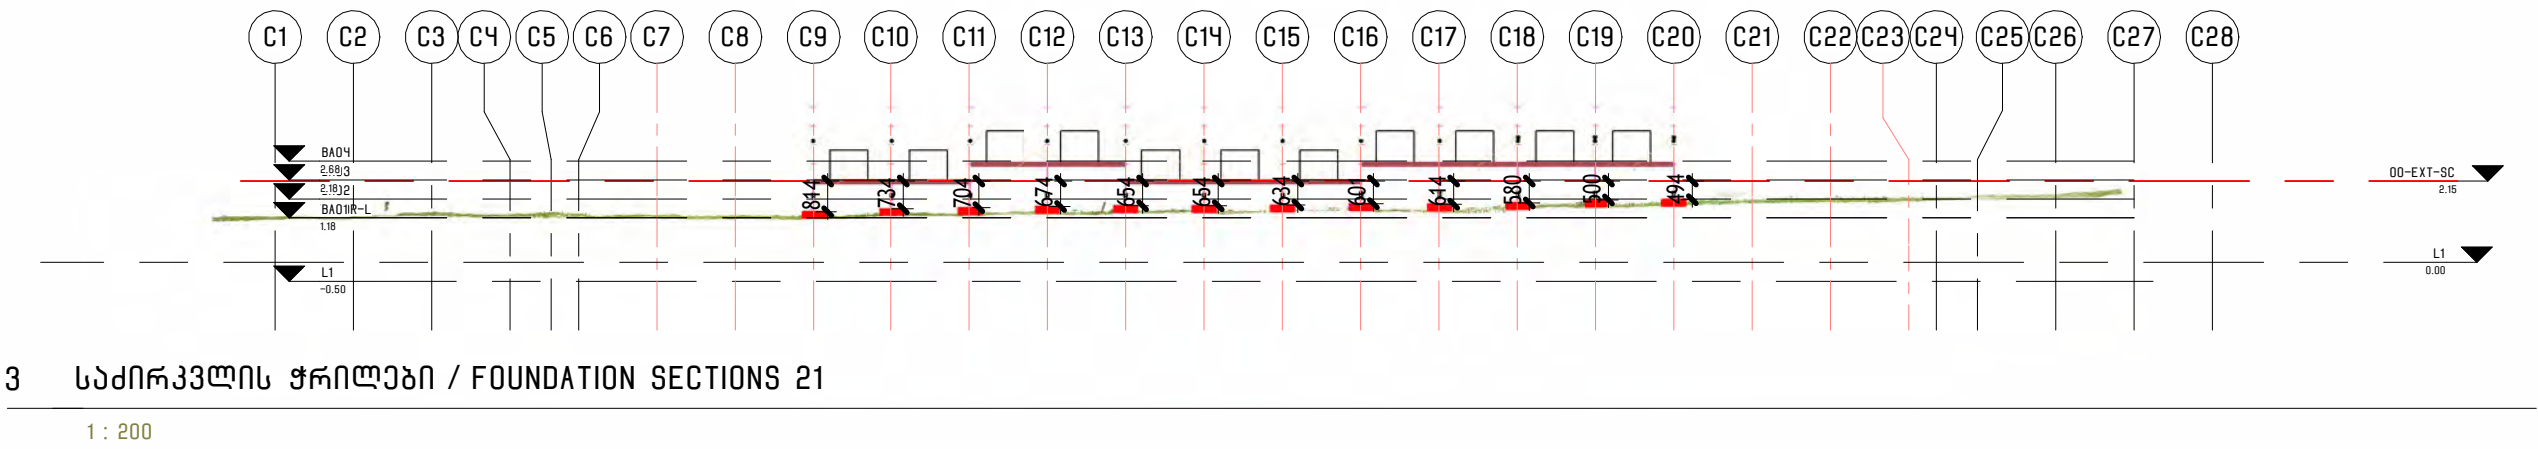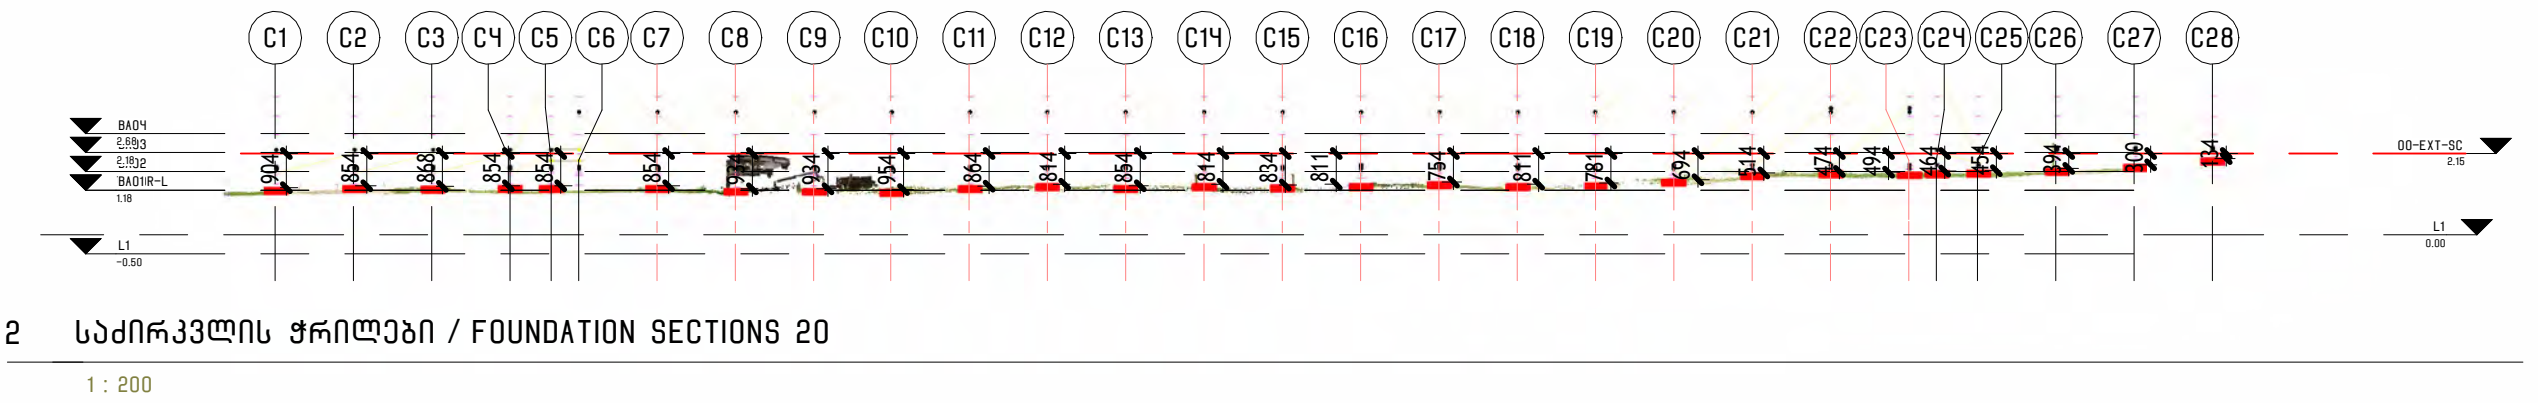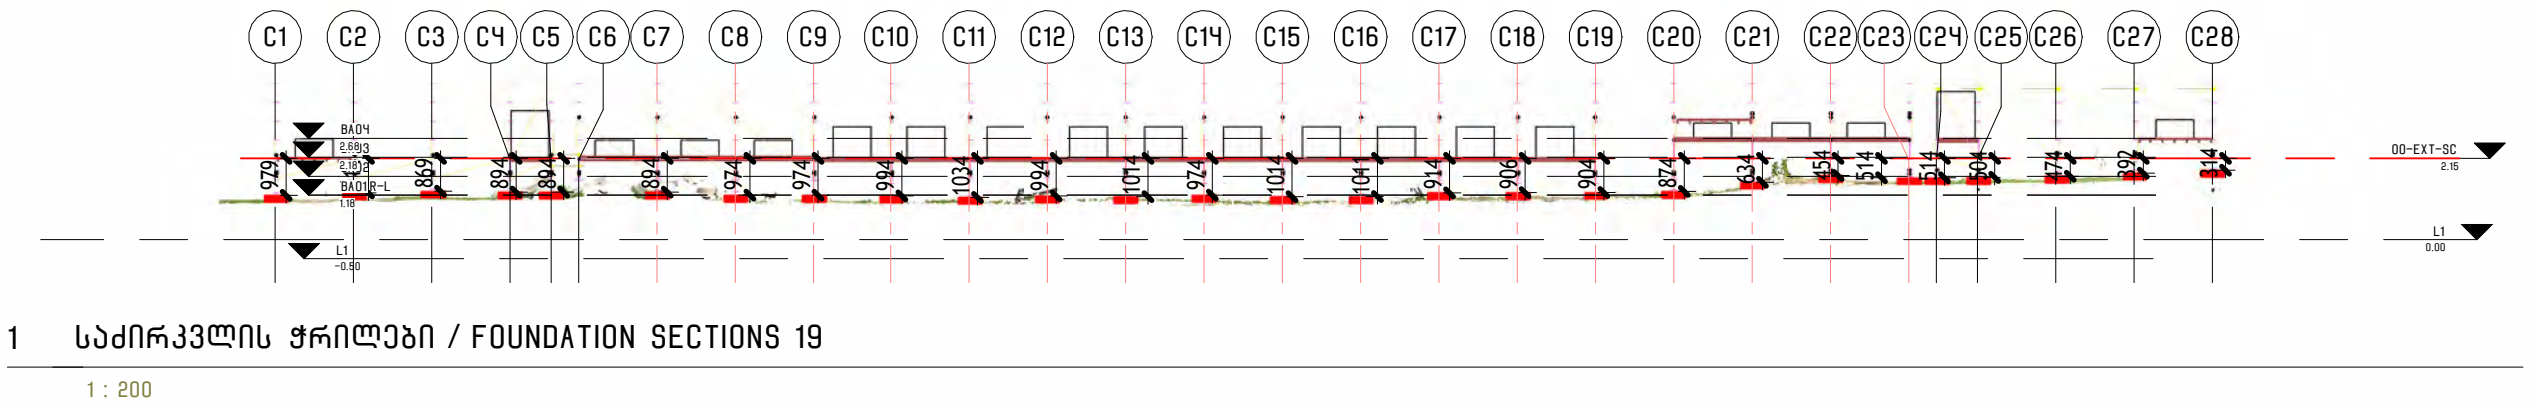

შენიშვნა :

NOTES :

დამკვეთი :

გელათის
რეაბილიტაციის
დროებითი კომიტეტი

CLIENT :

GELATI TEMPORARY
REHABILITATION
COMMITTEE

პროექტი/PROJECT :

გელათის
ღვთისმშობლის
ბაძრის დროებითი
გადახურვის პროექტი /
SCAFFOLDING AND
TEMPORARY ROOFING
PROJECT OF THE CHURCH OF
THE NATIVITY OF THE VIRGIN
MARY IN GELATI

შესრულებული :

VI სტადიო (405244025)
ბელინსკის 5, თბილისი
INFO@VISTUDIO.GE

შესრულებული :

VI STUDIO (405244025)
5 BELINSKI ST, TBILISI
INFO@VISTUDIO.GE

ავტორი :

არქ. ვახტანგ ზესაშვილი

AUTHOR :

ARCH. VAKHTANG ZESASHVILI

ხანძრი :

არქ. ვანო გორგოძე

არქ. ნიკოლოზ ქსოვრელი

არქ. გვანტა მოდებაძე

TEAM :

ARCH. GVANTSA GORGODZE

ARCH. NIKOLOZ KSOVRELI

ARCH. GVANTSA MODEBADZE

სათაური/SHEET NAME :

სამირკვლის ჭრილები
/ FOUNDATION SECTIONS

ფურცელი :

SHEET : TR-F-205E

თარიღი :

DATE : 25.12.2024

მასშტაბი :

SCALE : 1 : 200

განმარტებითი მართა

წარმოდგენილ პროექტში მოცემულია გელათის ტაძრის გუმბათზე დროებითი ხარაჩოების მოსაწყობი პლატფორმის ლითონის კონსტრუქცია.

იგი დაყრდნობილია ტაძრის შიდა დროებითი სივრცითი ხარაჩოების კონსტრუქციაზე, რომელიც დამუშავებული შპს „კაპიტელის“ მიერ.

პროექტში მოცემული კონსტრუქცია წარმოადგენს წრიულ სივრცით წამწეს, რომელიც ორტესებრი სატყელის და მილისებრი ირიბანის 2 წამწით

დაყრდნობილია არსებული ხარაჩოების დგარებზე. კონსტრუქცია შესრულებულია ისე, რომ ადგილზე მოხდეს მისი ჭანჭიკებით აწყობა.

ხარაჩოების საყრდენი წამწე 4 სექციანია, რომლებიც წამწეებზე დაყრდნობის ზონებში გადაიბმება ჭანჭიკებით.

საყრდენი კონსტრუქციის გაანგარიშება მოხდა მასზე მოსაწყობი დროებითი ხარაჩოს სისტემის პროექტის შესაბამისად, რომელიც წარმოდგენილი იყო შპს „ქიუ ენჯინერინგში“. ჩვენს მიერ მოხდა სივრცითი გაანგარიშება წრიული წამწის და საყრდენი წამწეების.

წამწეების მოწყობის შემდეგ მასზე მოწყობილია დამატებითი ლითონის ფურცლები, რომლებიც იძლევა საშუალებას რომ შიდა ხარაჩო გაგრძელდეს სიმაღლეში.

ლითონის კონსტრუქციის განმარტებითი მართა:

1. გამოყენებული ფოლადის მარკა C285 (зет3ст5-2) თანახმად ГОСТ 27772-88, Ry=280 მპა.
2. გამოყენებული ელექტროდი ე-46 (ГОСТ 9467-75).
3. შედუღებები განხორციელდეს თანახმად ГОСТ 5264-80
4. ლითონის კონსტრუქციების დამზადება და დამონტაჟება უნდა მოხდეს СНиП II-23-81* შესაბამისად.
5. შედუღების ნაკერები დამუშავდა დეტალურ პროექტში, რომლის დროსაც შესამღებელია ლითონის ფურცლების ზომების კორექტირება
6. შედუღების ნაკერები შეირჩეს თანახმად СНиП II-23-81* და არაუმცირეს 4 მმ.
7. ლითონის კონსტრუქციები საჭიროა დამუშავდეს ანტიკოროზიული და დამკვეთის ტექნიკური დავალების შესაბამისად, საჭიროებისას ხანძარსაწინააღმდეგო სახანძრო ხსნარით.
8. გამოყენებულია მაღალი სიმტკიცის ბოლტები 8.8 კლასით დაჭერის მომენტის კონტროლით.

თბილისი / 2024 წელი

ფაილის სახელი:

KEYPLAN:

ყოველი შემდეგი რევიზია აუთენსიკატორის რევიზიას

პროექტის საბაზისი: სამშენებლო დოკუმენტაცია

რევიზია

რევ	თარიღი	აღწერილობა

შენიშვნები:

მისამართი:

დამკვეთი:

თანამდებობა	სახელი გვარი	ბეჭდობა
პროექტის შექმნა		
დამამუშავებელი		

შეასრულებლი:
შპს "ქიუ ინჟინერინგ"

მისამართი :
ქ.თბილისი ს.თინათინი №26

შპს "ქიუ ინჟინერინგ"
კორპორატიული კანონმდებლობის მფლობელია სს
"დავით აღმაშენებლის სახელმწიფო უნივერსიტეტი"

თანამდებობა	სახელი გვარი	ბეჭდობა
დირექტორი	დ. კახიანი	
საპროექტო უფროსი	ო. ილიაშვილი	
პროექტის მმ	ი. ჯიბუაძე	
კონსტრუქტორი	ი. ჯიბუაძე	
შეასრულა	ი. ჯიბუაძე	

პროექტის საბეჭდობა:
ბეჭდითი ტიპის გეგმის რეგისტრაციის დროებითი
საბეჭდო საბეჭდო დოკუმენტაცია

პროექტის საბეჭდობა:
სახელი გვარი

პროექტის საბეჭდობა:
კონსტრუქცია

პროექტი

სტადია

მართა

2024

მართა

1:1

რევიზია

რევ	თარიღი	აღწერილობა

ნახაზის ნომერი:
პ- 1


ფაქტ საბეჭდო
კონსტრუქცია


განმარტებითი მართა




პროფილი	დასახელება ლით. კლასი	№	პროფილის სახელი ან ზომა მმ	ნონა, კგ
1	2	3	4	5
0	C245	1	HEB260	2937.2
0	C245	2	IPE200	299.8
0	C245	3	IPE240	2559.0
0	C245	4	Ø 159x4.5	378.40
0	C245	5	−20	277.2
0	C245	6	−16	413.3
0	C245	7	−12	123.4
0	C245	8	−10	730.4
0	C245	9	−8	414.4
0	C245	10	−6	37.0
0	C245	11	□ RHS60*4	2329.60
0	C245	12	□ RHS120*5	3222.00
	ჯამი:	13		13721.70
სულ პროფილი:		14		13721.70
სულ მარკების მიხედვით		15		13721.70
სულ ლითონი		16		13721.70

[illegible]

[illegible]

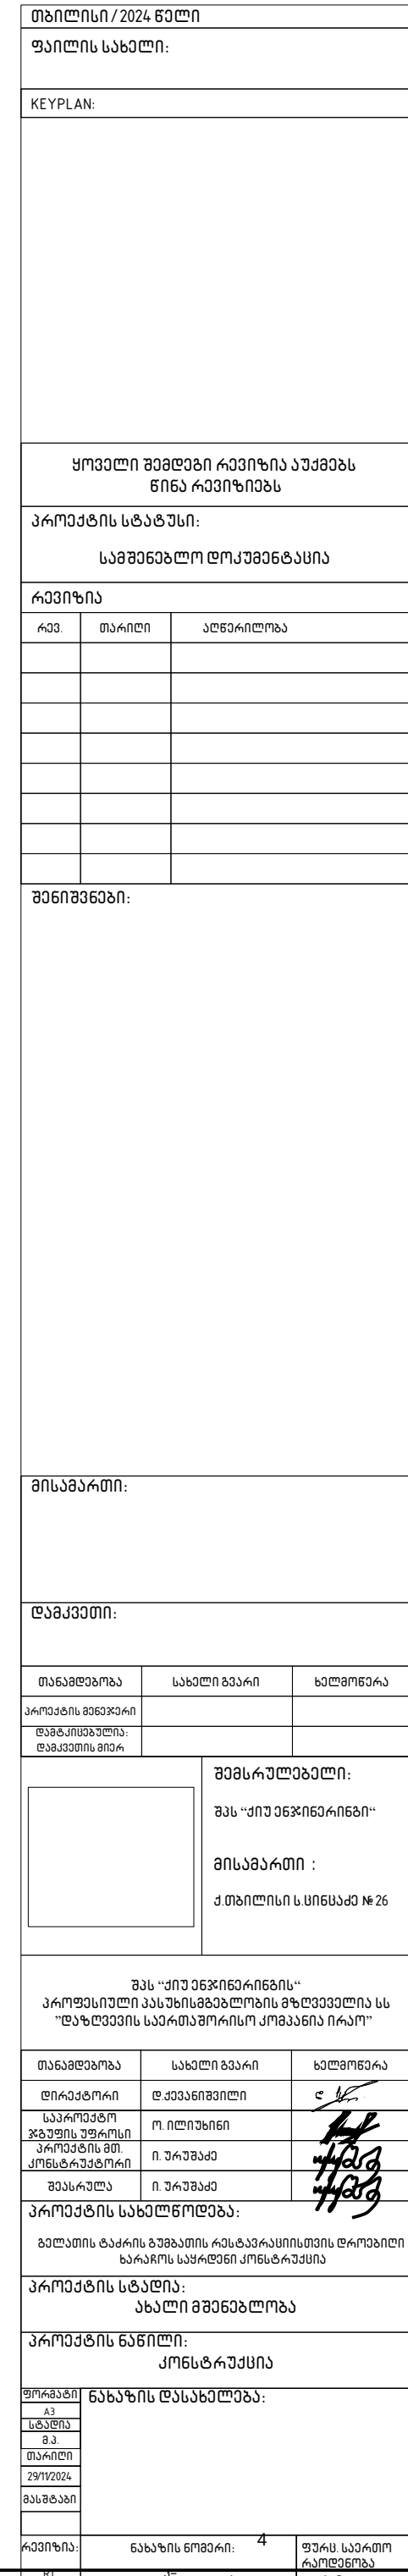

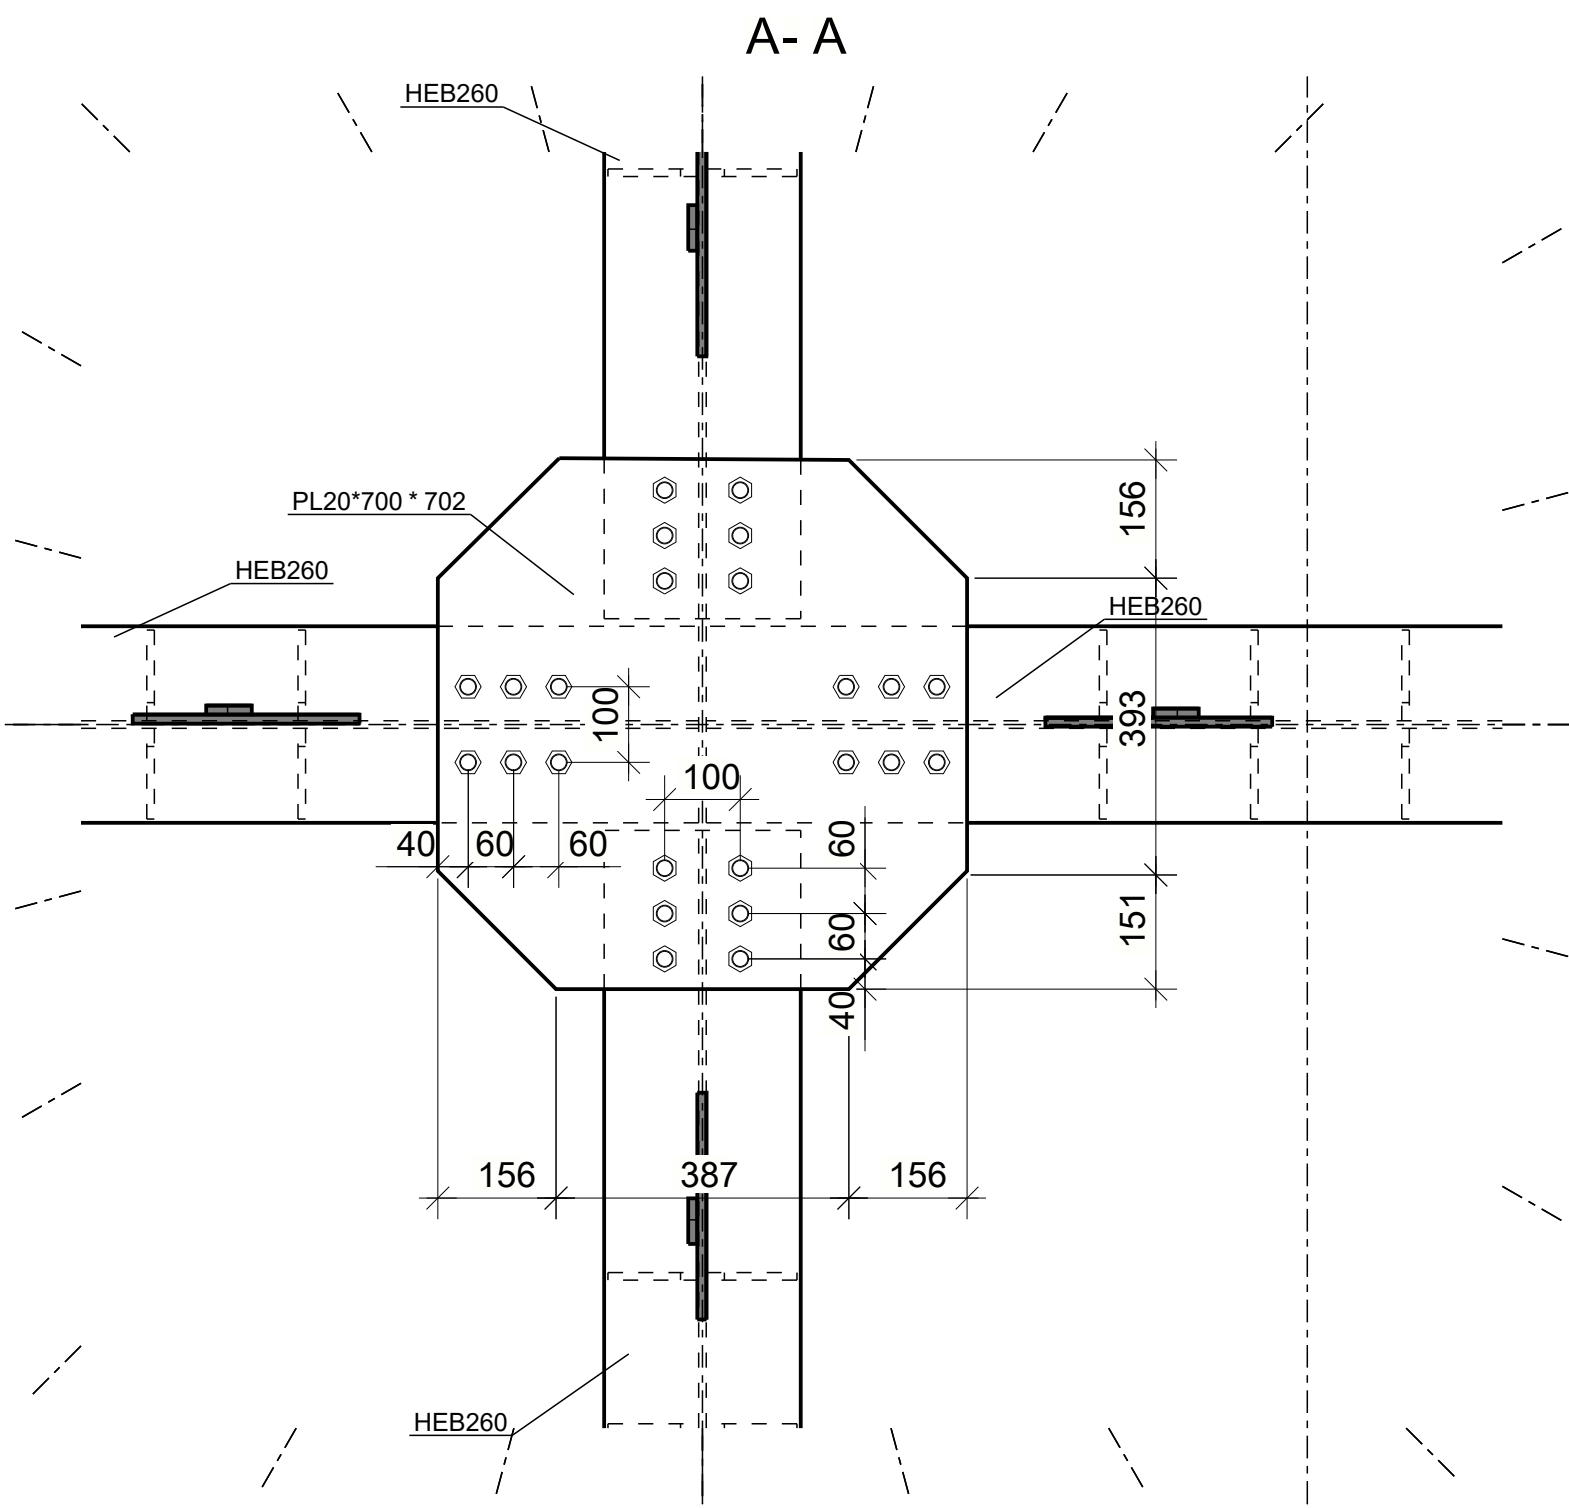[illegible]

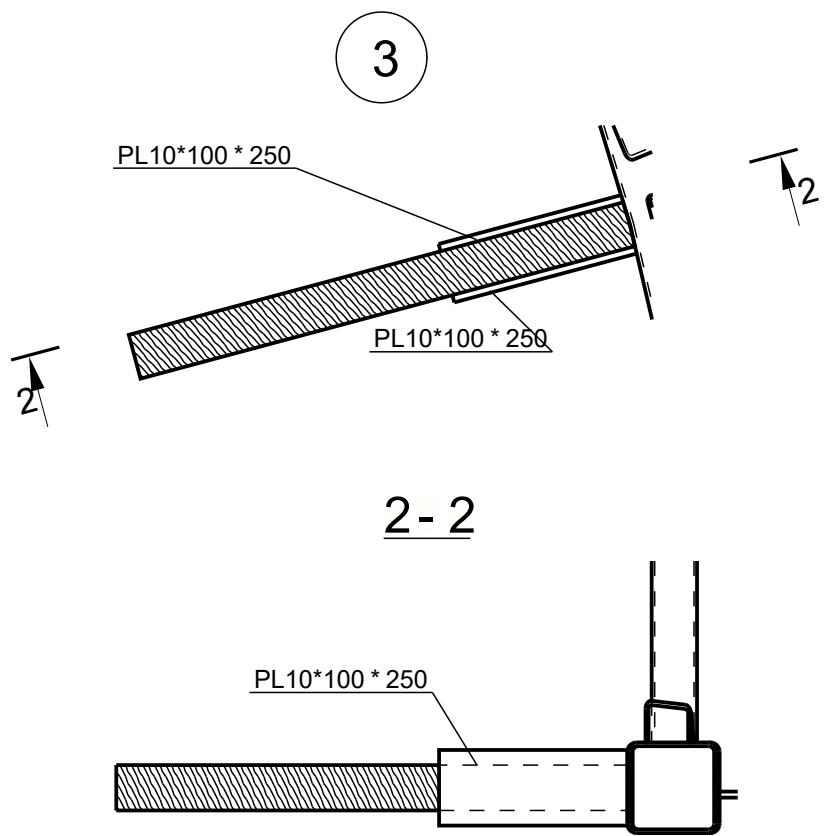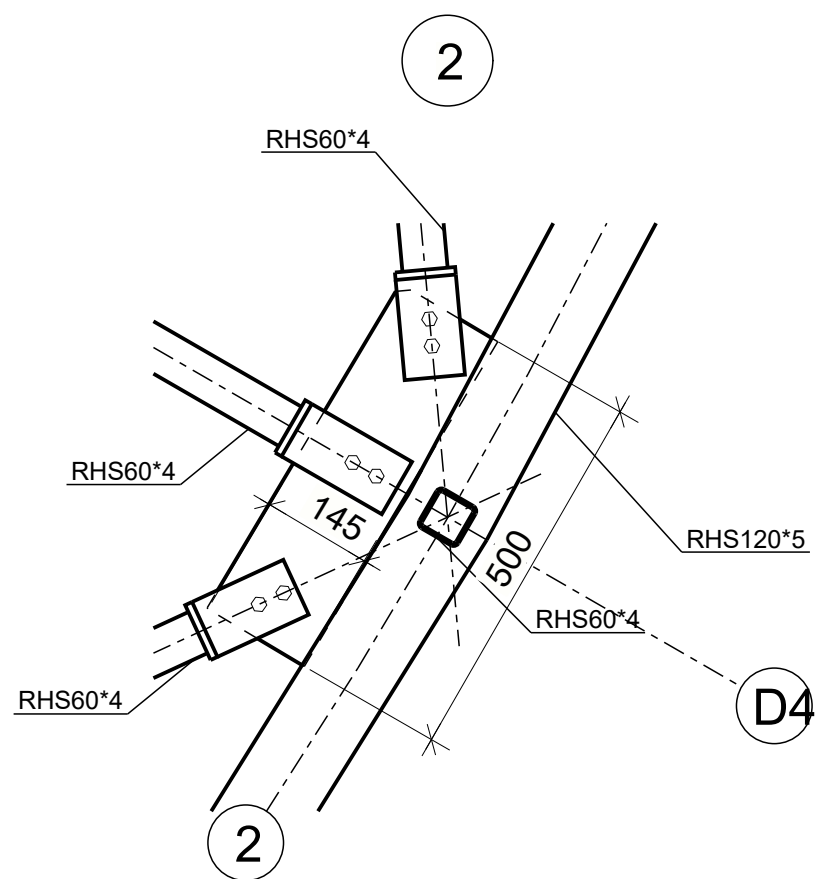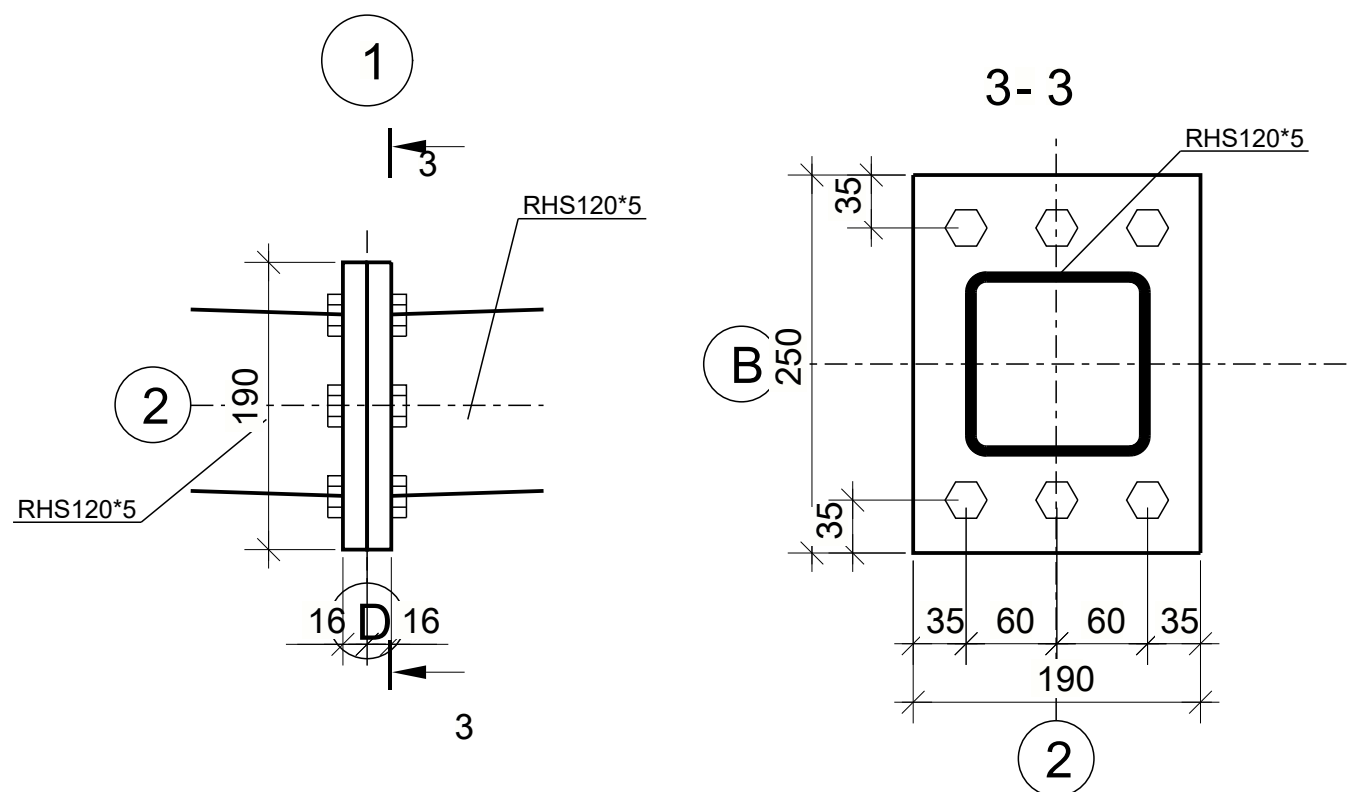[illegible]

პროექტის სტატუსი:

სამშენებლო დოკუმენტაცია

რეზიუმე

[illegible]

შენიშვნა:

მისამართი:

დაგკვეთი:

თანამდებობა	სახელი გვარი	ხელმოწერა
პროექტის მენეჯერი		
დამტკიცებულია: დამკვეთის მიერ		

შემსრულებელი:

შპს “ქიუ ენჯინერინგი”

მისამართი :

ქ.თბილისი ს.პინსაძე № 26

შპს "ქიუ ენჯინერინგის"
კოორდინირებული პასუხისმგებლობის მფ
"დაზღვევის საერთაშორისო კომპა

მონაშემსრულები	სახელი გვარი	ხელმოწერა
დირექტორი	დ.ვახუშტაძე	✓
საკრედიტო პოლიტიკის უფროსი	მ. ილიუხინი	✓
პროდუქციის მთ. კონტროლერები	ნ. შურუაძე	✓
გასასრულა	ნ. შურუაძე	✓

პროექტის სახელწოდება:

გელათის ტაძრის გუმბათის რესტავრაციისთვის ღრწები
ხარკოს საყრდენი კონსტრუქცია

პროექტის სტადია:

00000000000000000000





კონ

ფორმატი	ნახაზის დასახელება:
---------	---------------------


სტადია
8.3
თარიღი
29/11/2024
მასშტაბი

კვიზი:	ნახაზის ნომერი:	ფურც. საერთო რაოდენობა
R1	3-	7

გეგმა ზედ სარტყელის დონეზე

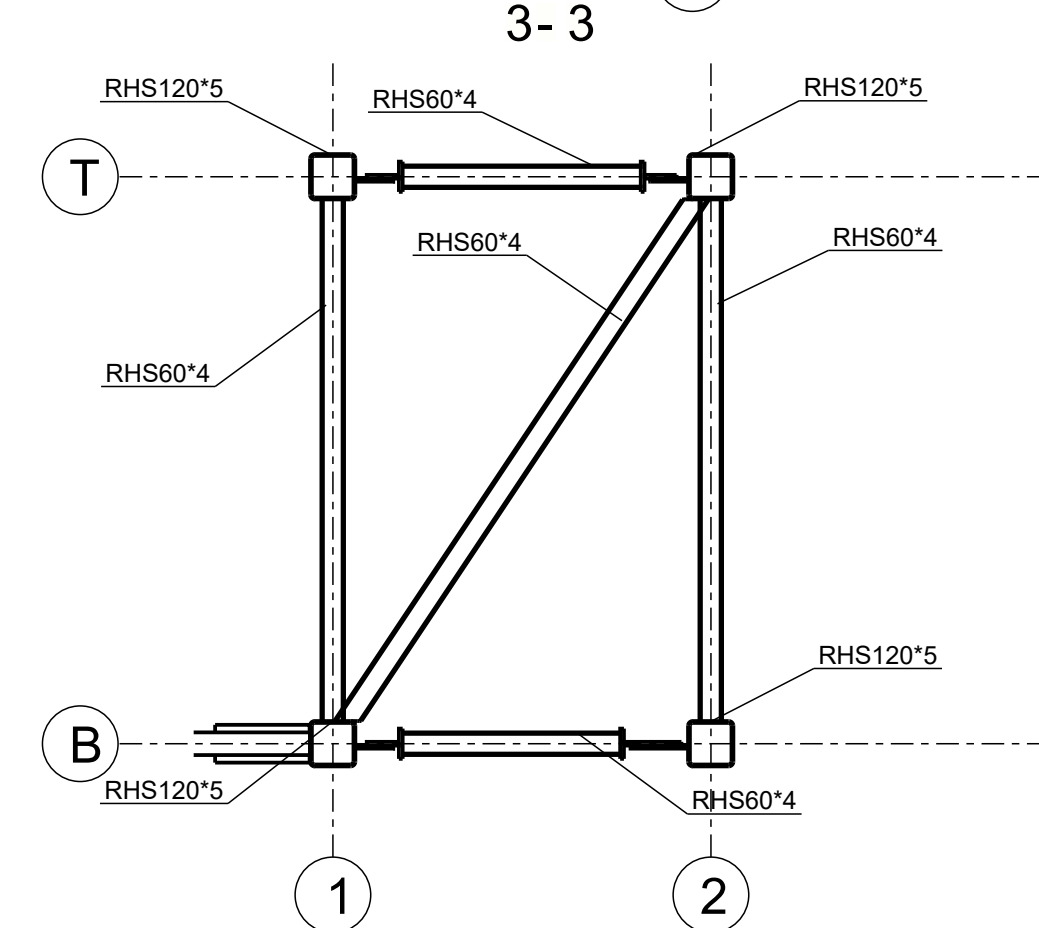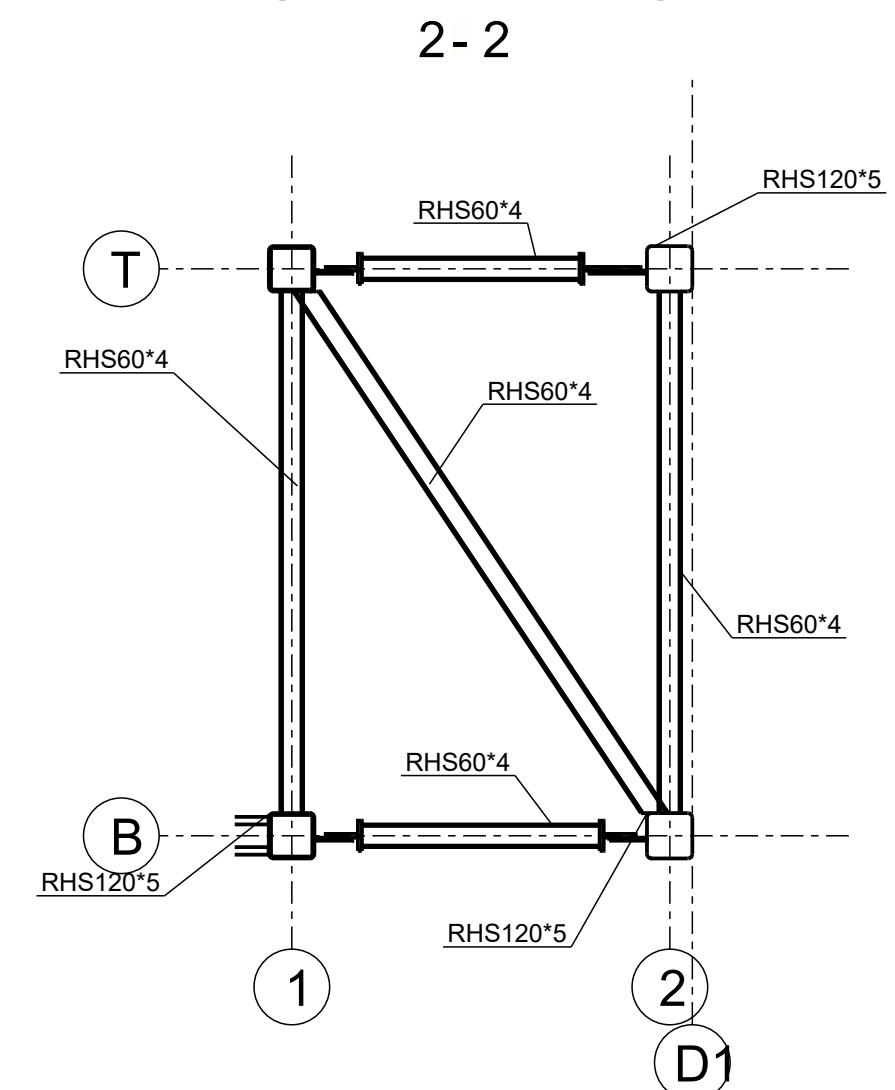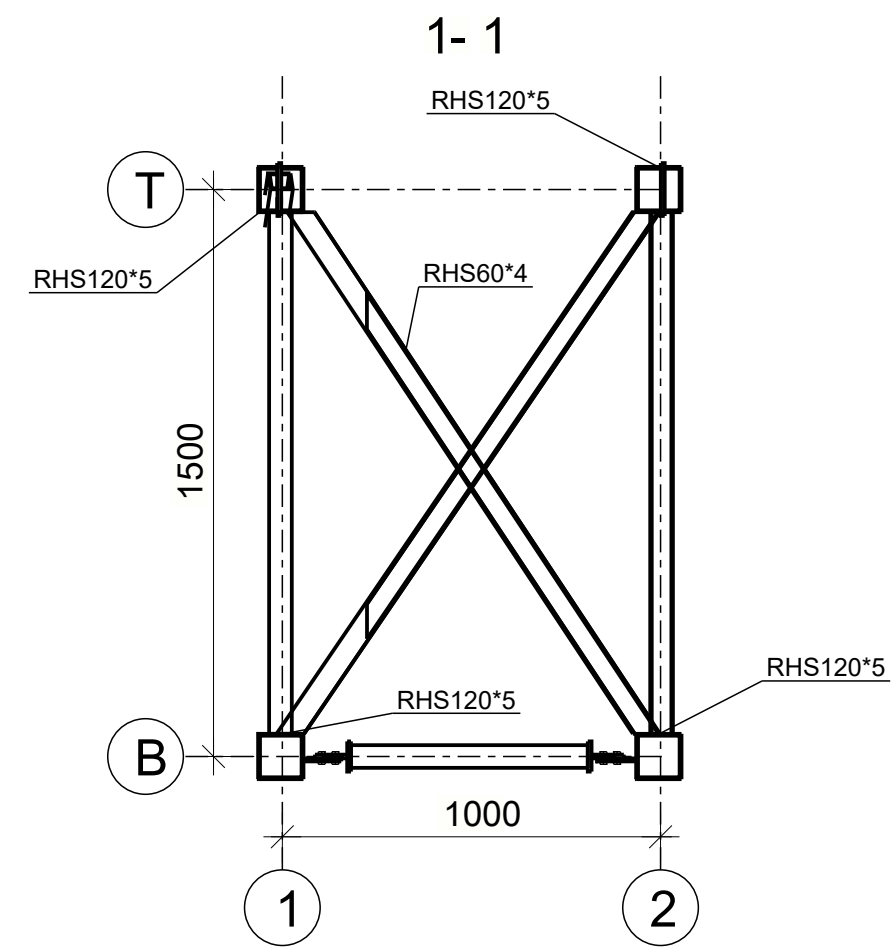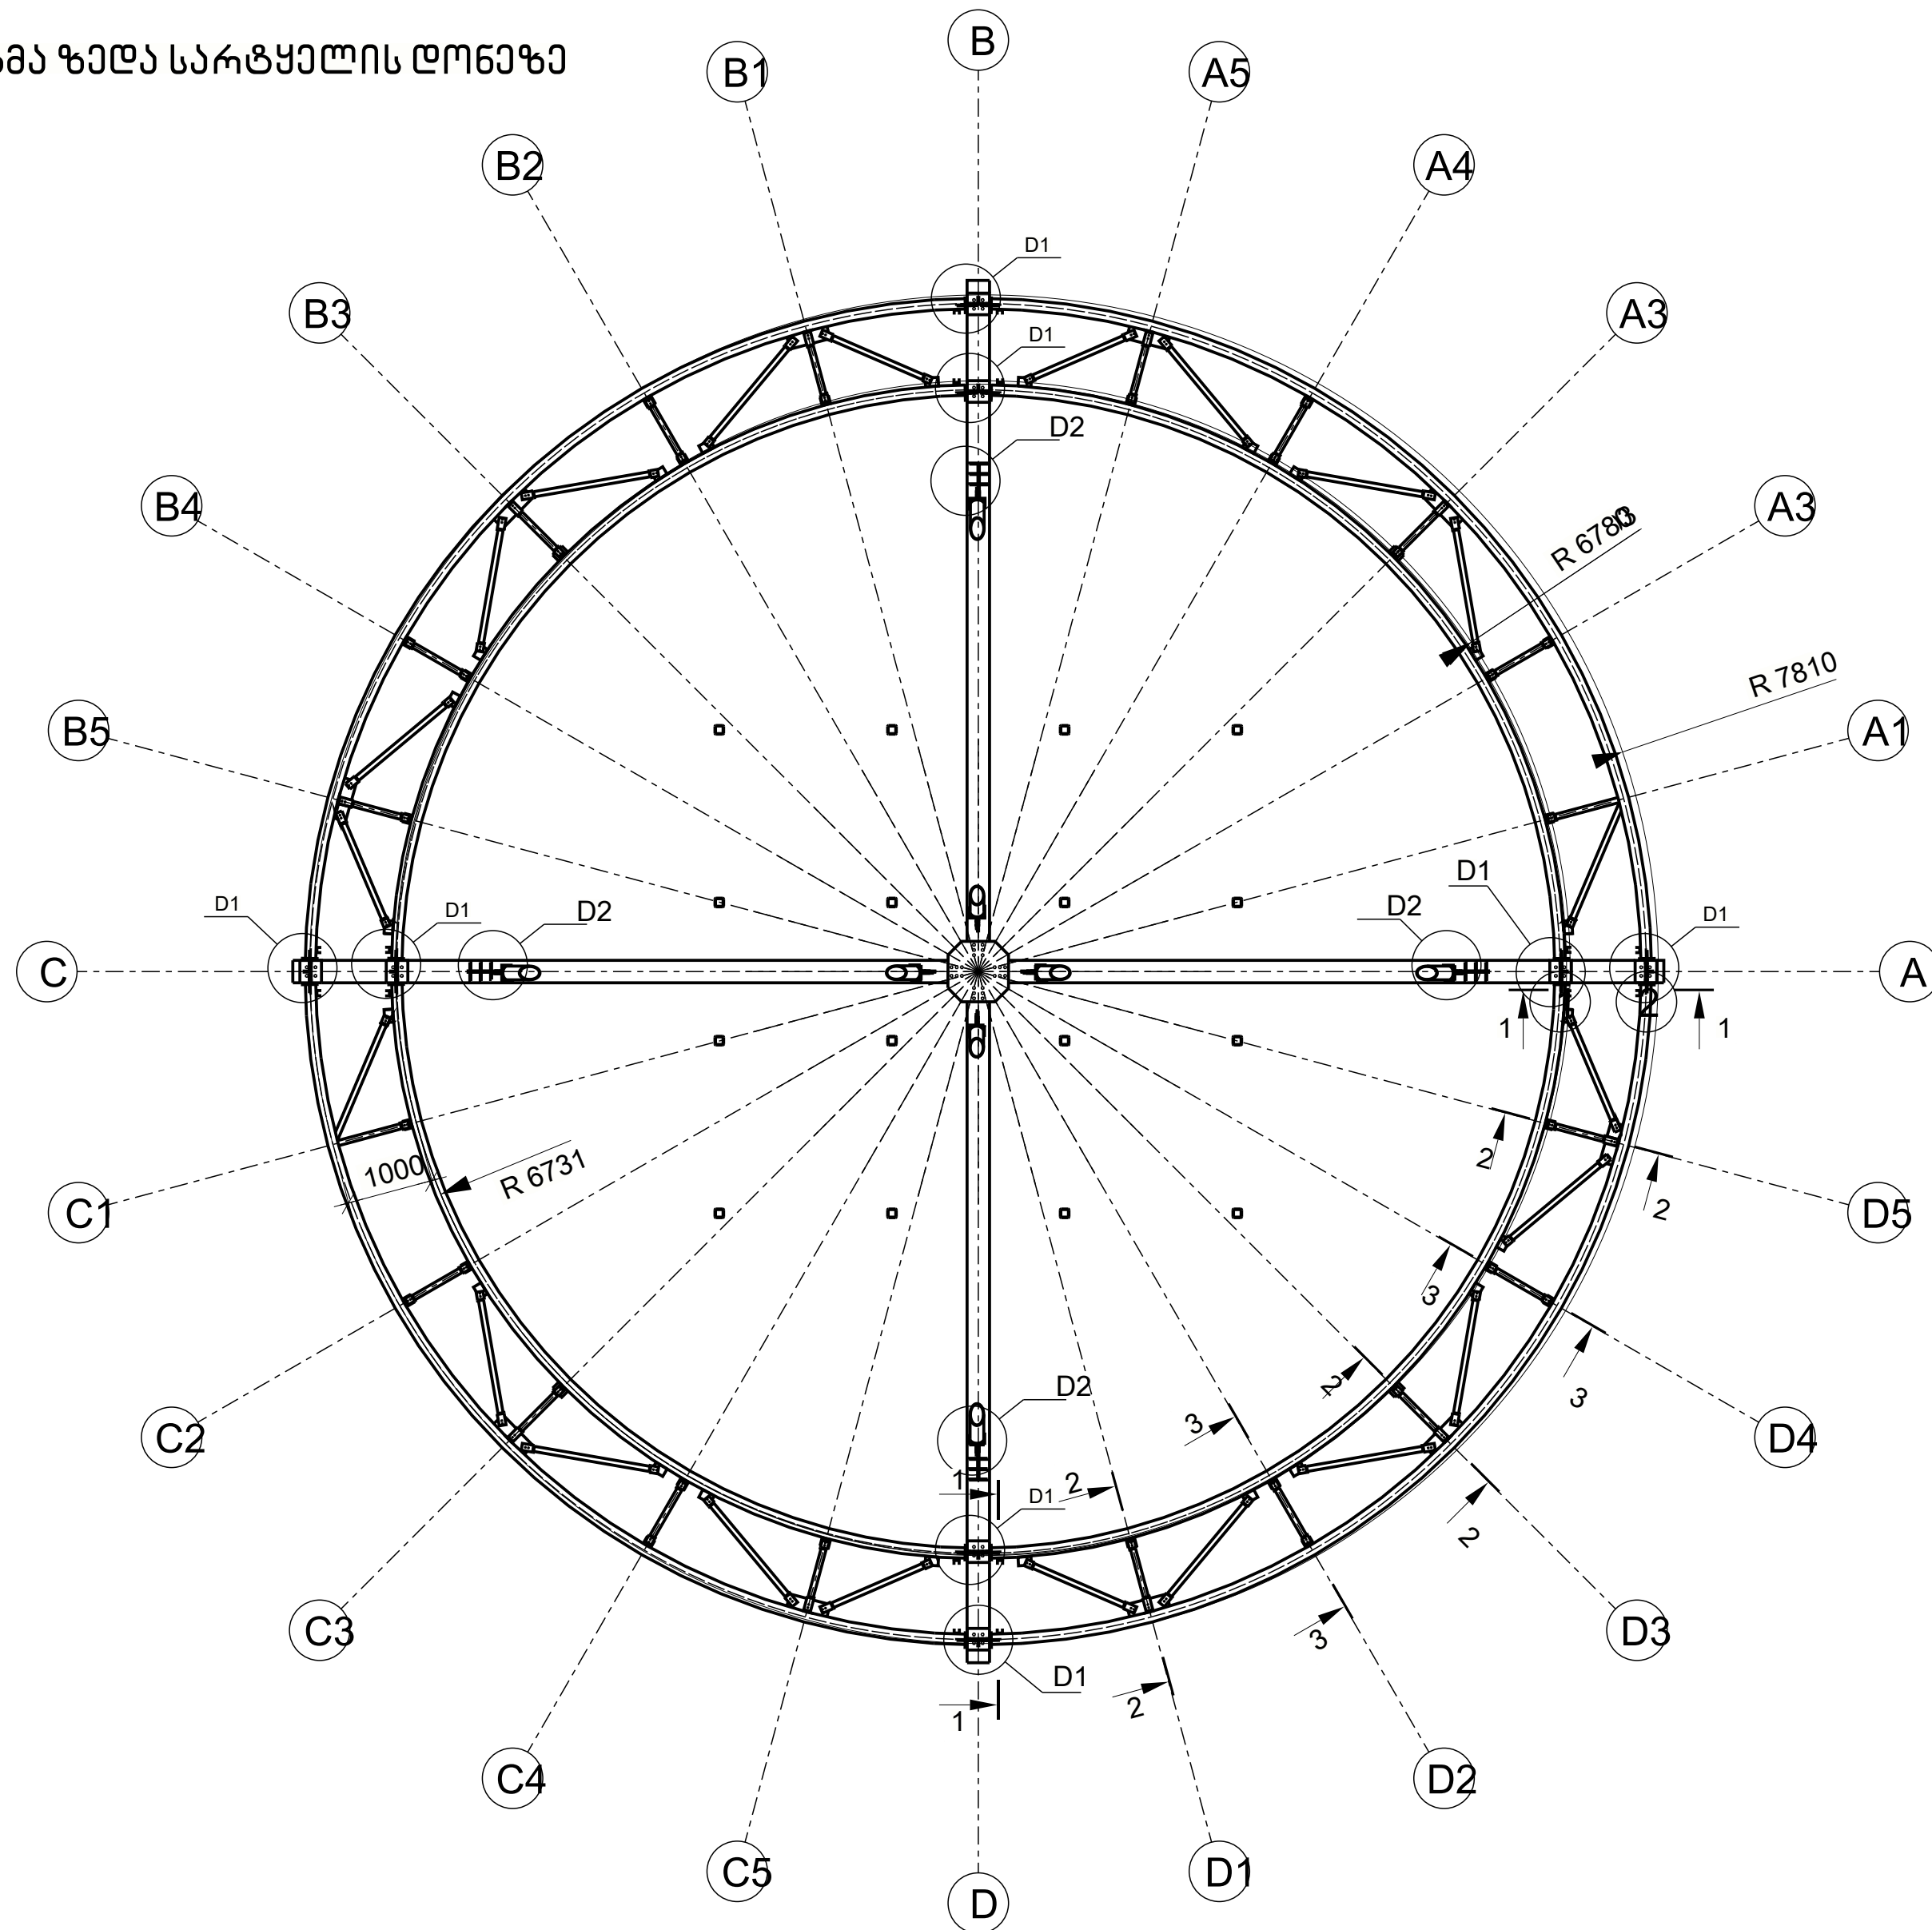[illegible]

ქვედა ღონის კოჭები

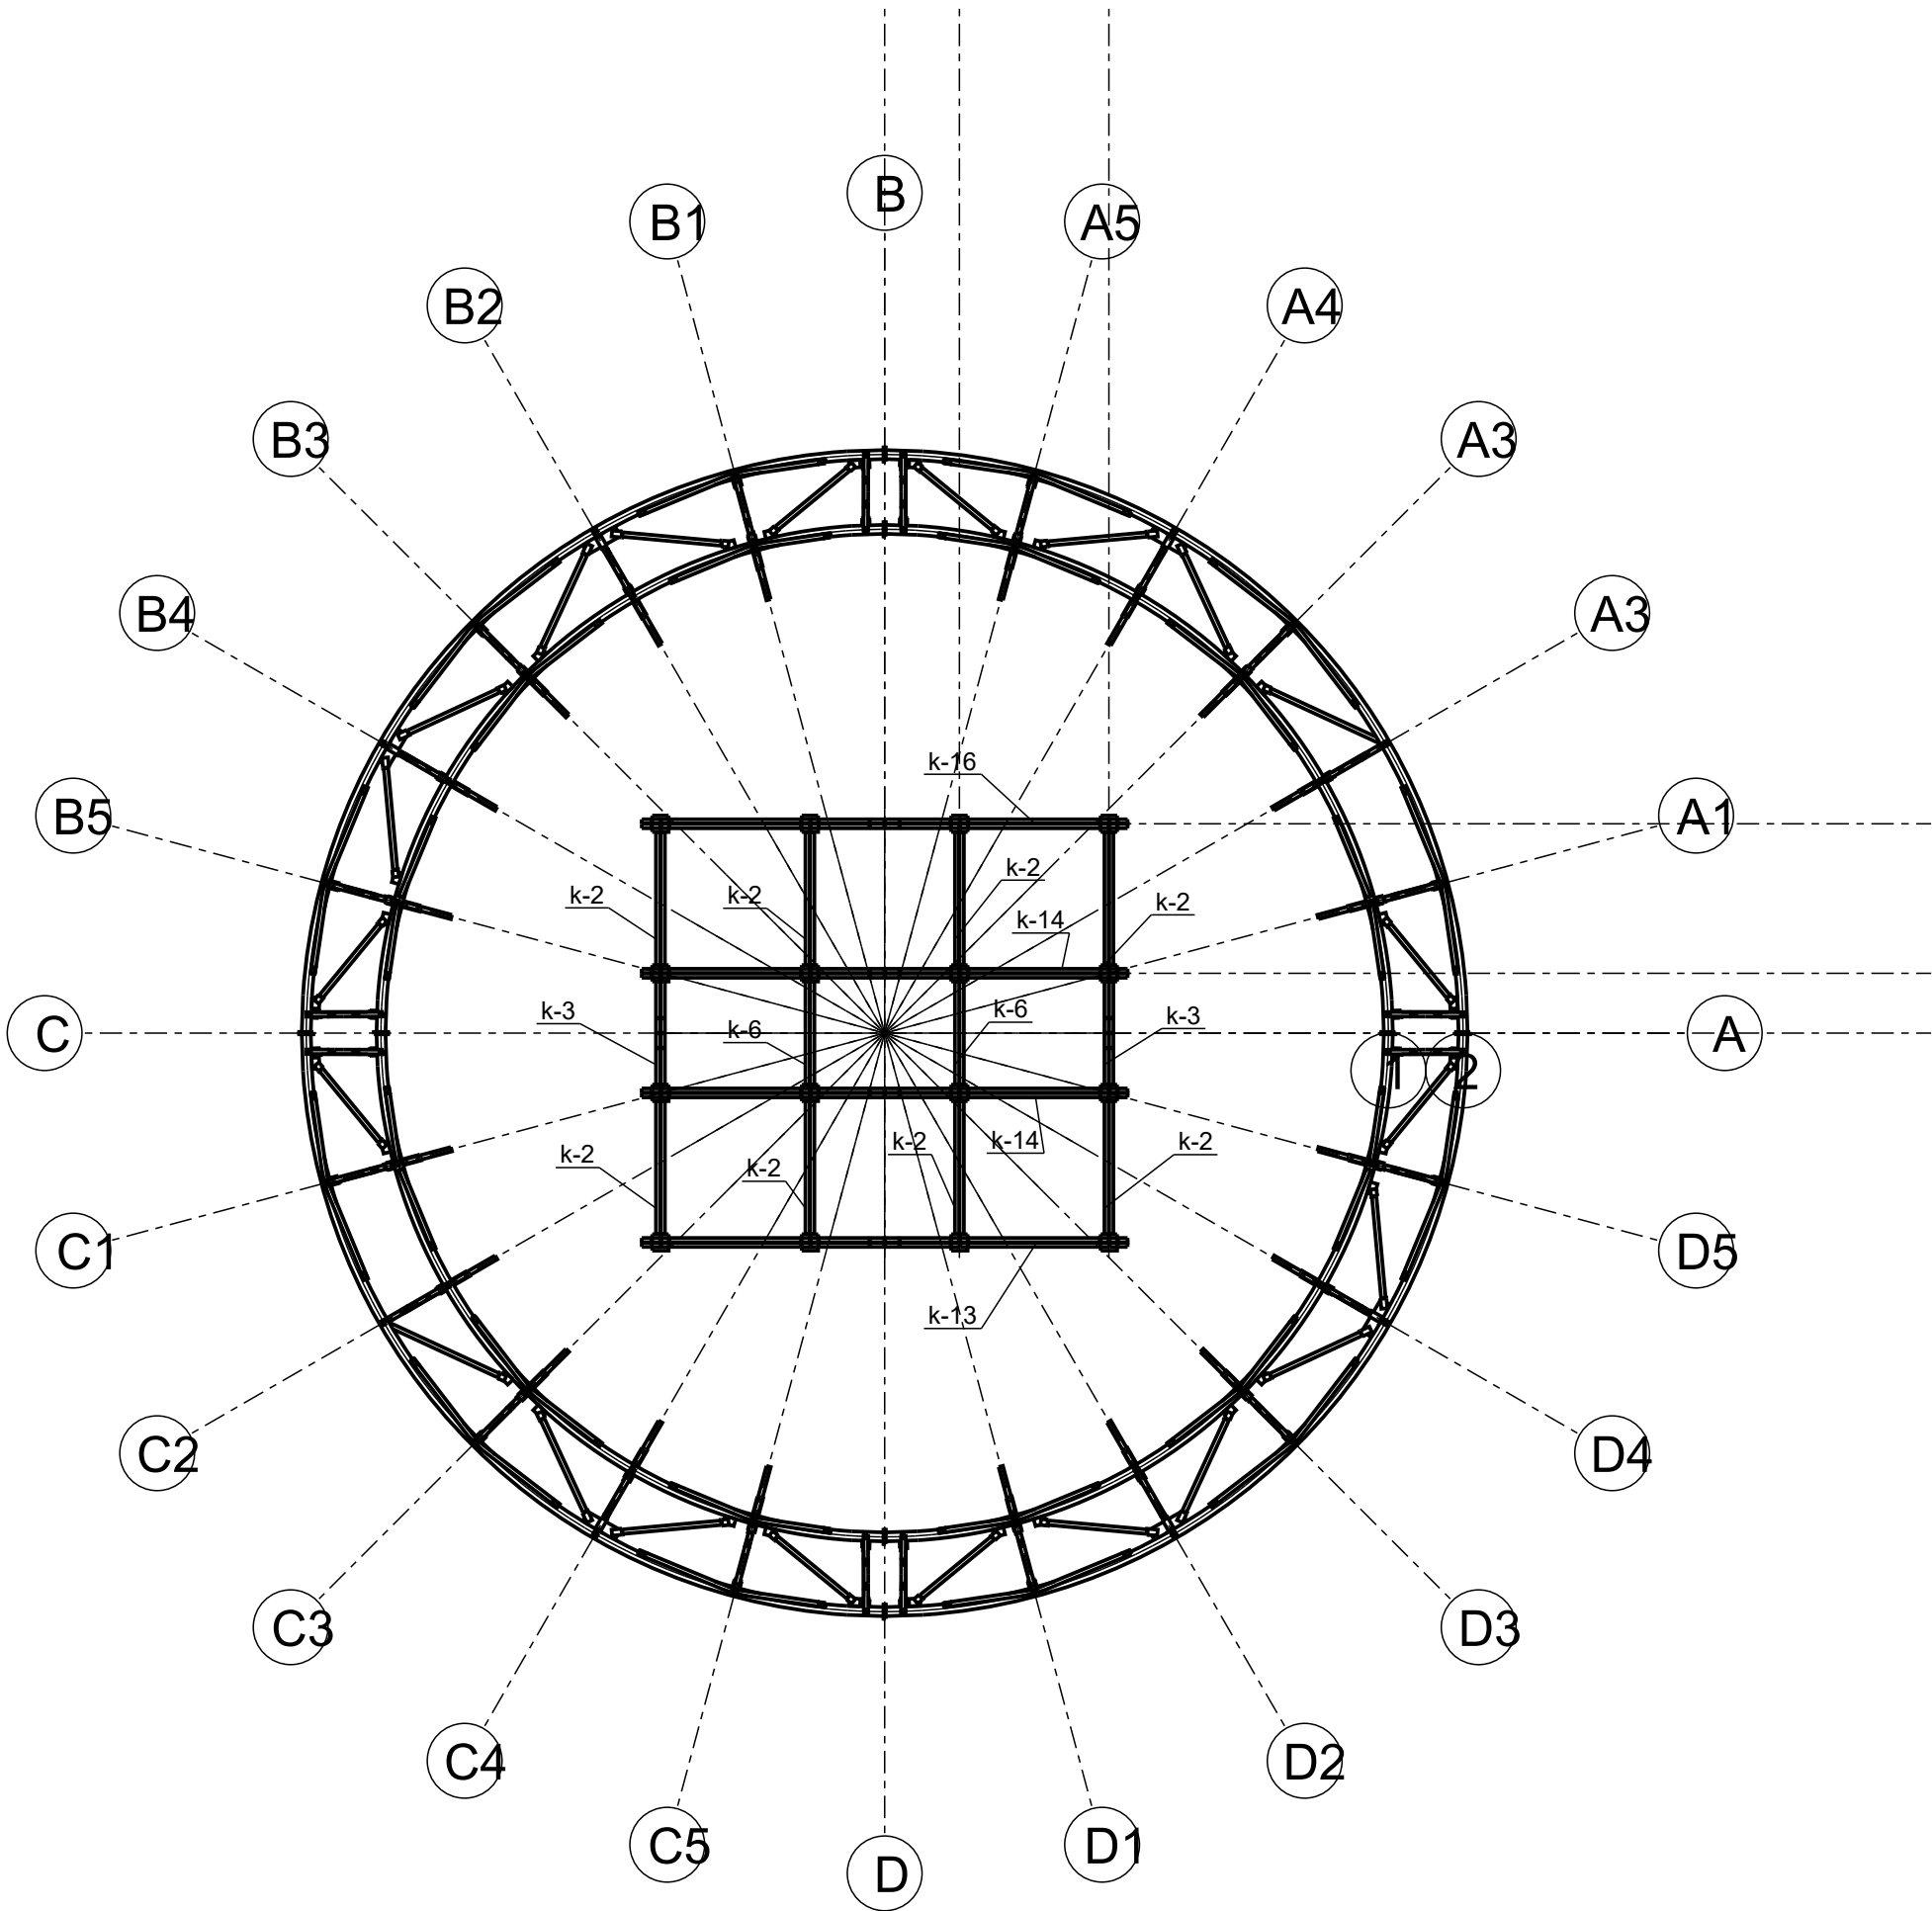

შენიშვნები:

მისამართი:

ღამკვეთი:

თანამდებობა	სახელი გვარი	ხელმოწერა
პროექტის მენეჯერი		
დამკვეთის მიერ		

	შემსრულებელი:
	შპს "ქიუ ენჯინერინგი"
	მისამართი : ქ.თბილისი ს.სინსაძე №26

შპს "ქიუ ენჯინერინგი"
პროექტირებული პასუხისმგებლობის მფლობელია სს
"დაზღვევის საერთაშორისო კომპანია ირაო"

თანამდებობა	სახელი გვარი	ხელმოწერა
დირექტორი	დ.ქვენიშვილი	
საპროექტო ჯგუფის უფროსი	ო. ილიუხინი	
პროექტის მთ. კონსტრუქტორი	ი. ურუშაძე	
შეასრულა	ი. ურუშაძე	

პროექტის სახელწოდება:
გალათის ტაძრის გუმბათის რესტავრაციისთვის დროებითი
ხარაგოს საყრდენი კონსტრუქცია


პროექტის სტადია:
ახალი მშენებლობა

პროექტის ნაწილი:
კონსტრუქცია

ფურცელი	ნახაზის დასახელება:	
A3		
სტადია		
შ.პ.		
თარიღი		
29/11/2024		
მასშტაბი		

რევიზია:	ნახაზის ნომერი:	ფურც. საერთო რაოდენობა
R1	ქ-	9

შედა სარტყელის კოჭების გეგმა

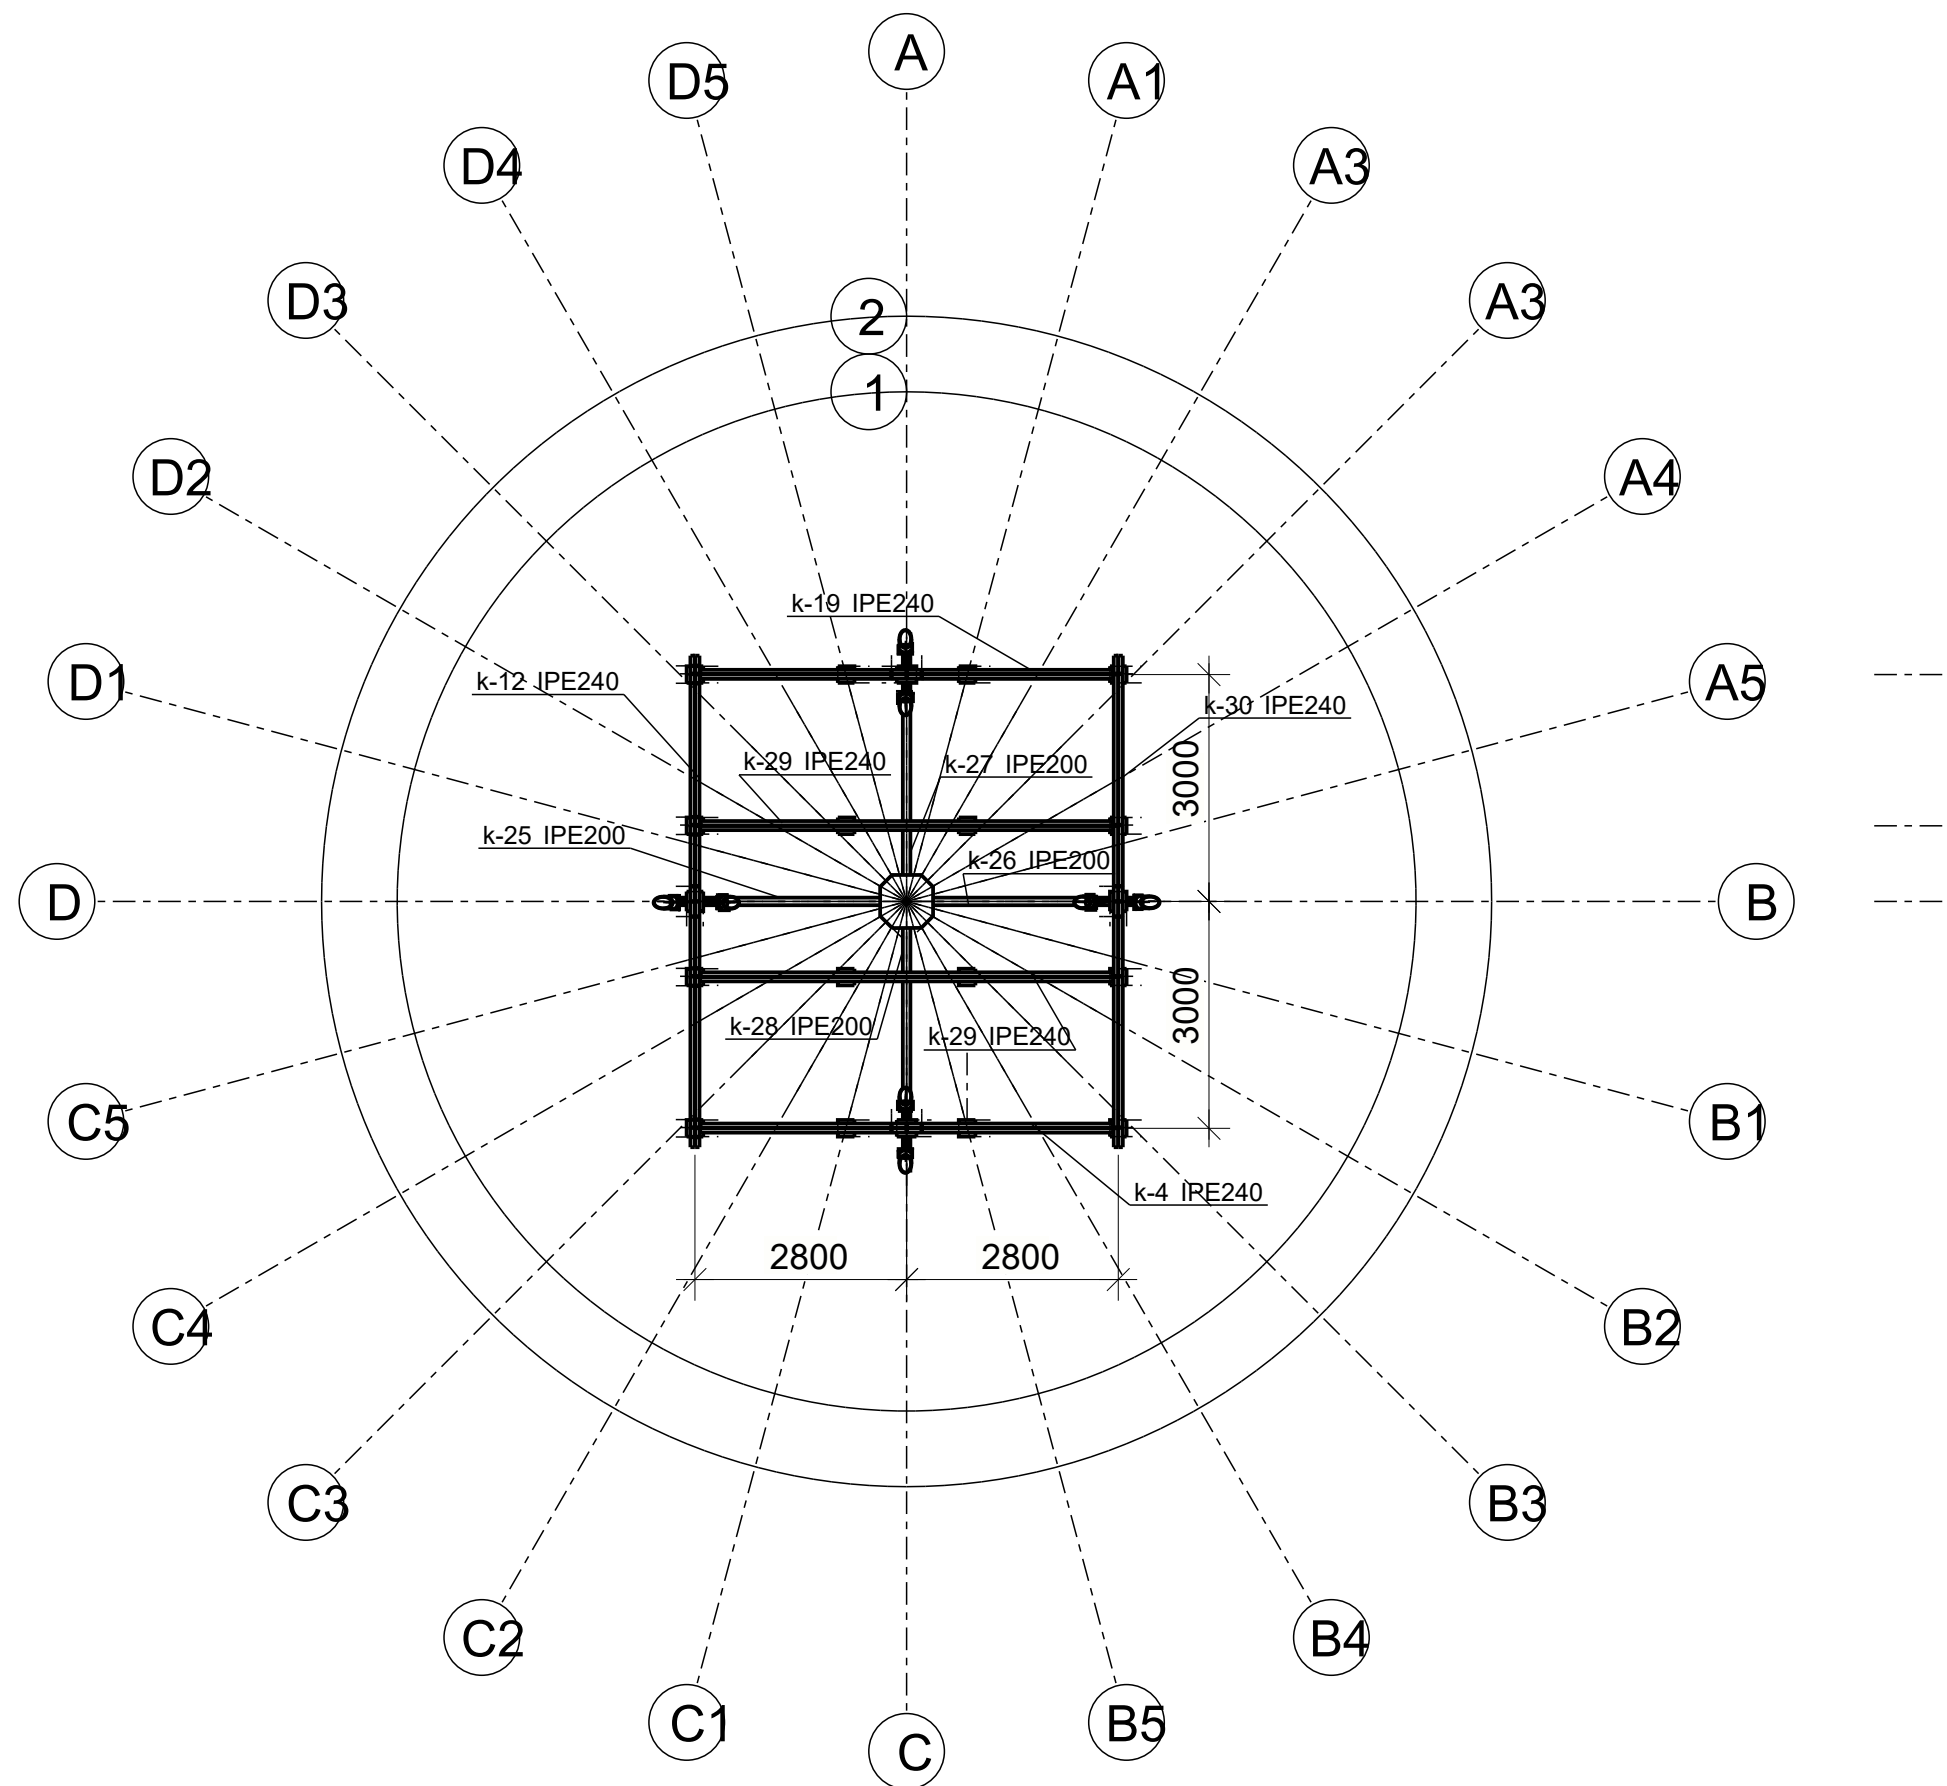

შენიშვნები:

მისამართი:

ლაგვეთი:

თანამდებობა	სახელი გვარი	ხელმოწერა
პროექტის მენეჯერი		
ლაგვეთის მიერ		

შემსრულებელი:
შპს "ქიუ ენჯინერინგი"
მისამართი :
ქ.თბილისი ს.სინსაძე №26

შპს "ქიუ ენჯინერინგი"
პროექტირებადი პასუხისმგებლობის მფლობელია სს
"დაზღვევის საერთაშორისო კომპანია ირაო"

თანამდებობა	სახელი გვარი	ხელმოწერა
დირექტორი	დ.ქვენიშვილი	
საპროექტო ჯგუფის უფროსი	ო. ილიუხინი	
პროექტის მთ. კონსტრუქტორი	ი. ურუშაძე	
შეასრულა	ი. ურუშაძე	


პროექტის სახელწოდება:
გალათის ტაძრის გუმბათის რესტავრაციის დროებითი
ხარჯის საყრდენი კონსტრუქცია

პროექტის სტადია:
ახალი მშენებლობა

პროექტის ნაწილი:
კონსტრუქცია

ფურცელი	ნახაზის დასახელება:
A3	
სტადია	
შ.პ.	
თარიღი	
29/11/2024	
გამგზავნი	


რევიზია:	ნახაზის ნომერი:	ფურც. საერთო რაოდენობა
R1	ქ- 10	

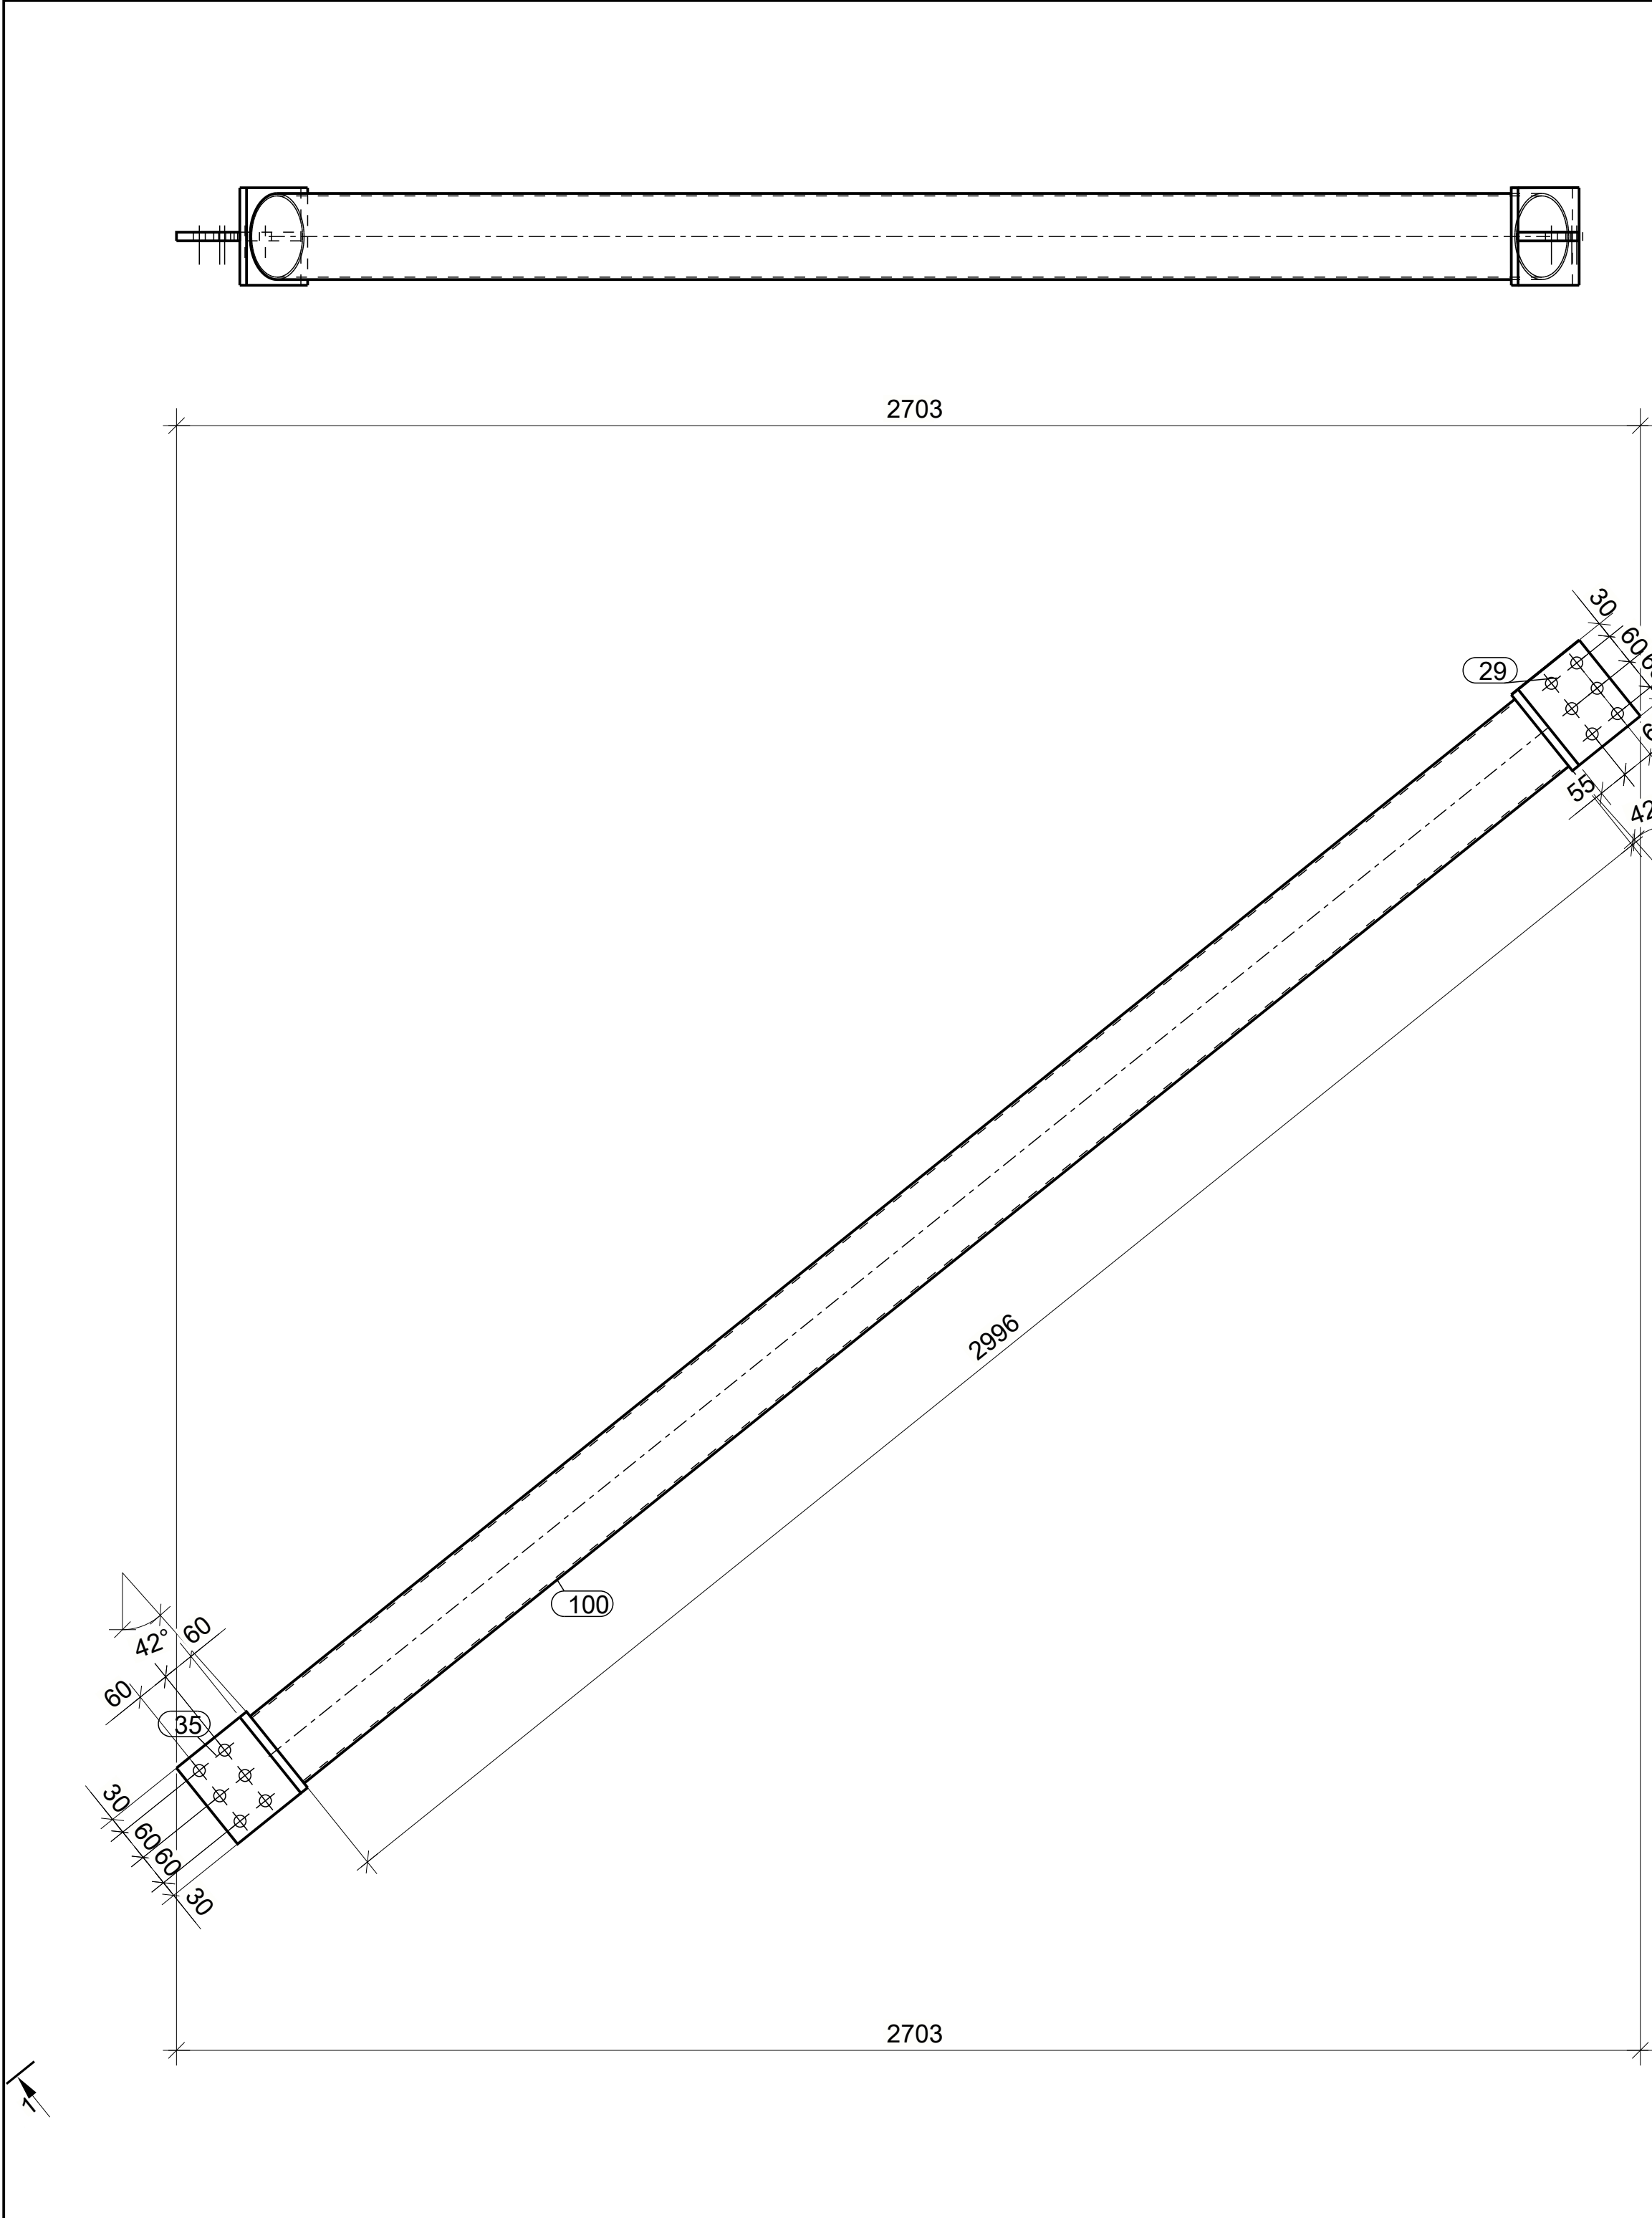

სპეციფიკაცია									
ელემ.	დებ. №	მ. მსაწ.	პროფილი	სიგრძე მმ	წონა კგ			სტანდ. მოდ.	შენიშვნა
					ს	სულ	ელემ.		
ir-4	29	1	— 16x145	180	3.3	3.3		C245	
	31	2	— 16x180	180	4.1	8.2		C245	
	35	1	— 16x150	180	3.4	3.4		C245	
	100	1	∅ 0	2996	51.3	51.3		C245	
შედულების წონა: 1.0% = 0.7 კგ							66.9		

ლითონის ამოკრება			
ელემენტი	რამოდ	წონა, კგ	
		ერთ.	სულ
ir-4	2	66.9	133.8
ჯამი: 133.8			

პროფილების ამოკრება		
პროფილი	ლით.	წონა
	კლასი	კგ
— 16x145	C245	29.8
∅ 0	C245	102.6
ჯამი: 132.4		

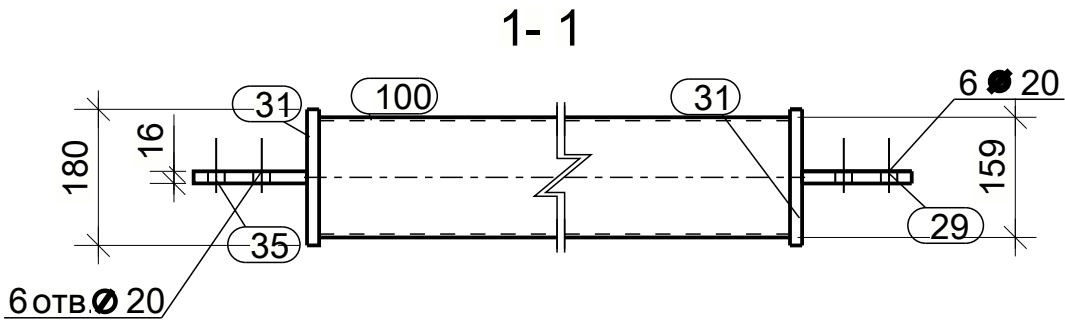

თბილისი/2024 წელი

ფაილის სახელი:

KEYPLAN:

ყოველი შემდეგი რევიზია აუქმებს წინა რევიზიას

პროექტის სტატუსი:

სამშენებლო დოკუმენტაცია

რევიზია

რევ.	თარიღი	აღმართი

შენიშვნები:

მისამართი:

დაამუშავა:

თანამდებობა	სახელი გვარი	ხელმოწერა
პროექტის მენეჯერი		
დამამუშავებელი		

შემსრულებელი:

შპს "ქიუ ინჟინერინგი"

მისამართი : ქ. თბილისი, ს. მთაწმინდა №26

შპს "ქიუ ინჟინერინგი"

პროექტის სახელი: "საზღვაო გზის რეკონსტრუქციის პროექტი"

თანამდებობა	სახელი გვარი	ხელმოწერა
დირექტორი	დ. კახიანი	დ. კახიანი
სამშენებლო	მ. ილიაშვილი	მ. ილიაშვილი
პროექტის მენეჯერი	მ. ჯიბუაძე	მ. ჯიბუაძე
დამამუშავებელი	მ. ჯიბუაძე	მ. ჯიბუაძე

პროექტის სახელწოდება:

გზის რეკონსტრუქციის პროექტი

პროექტის სტატუსი:

ახალი შედგენილება

პროექტის ნაწილი:

პროექტის ნაწილი

ფურცელი

ნახაზის დასახელება:

კვ.

სტანდ.

მ. კ.

თარიღი

2024

მომხმარებელი

რევიზია:


ნახაზის რევიზია

კვ.

11

ფურცლის საერთო რაოდენობა

[illegible]

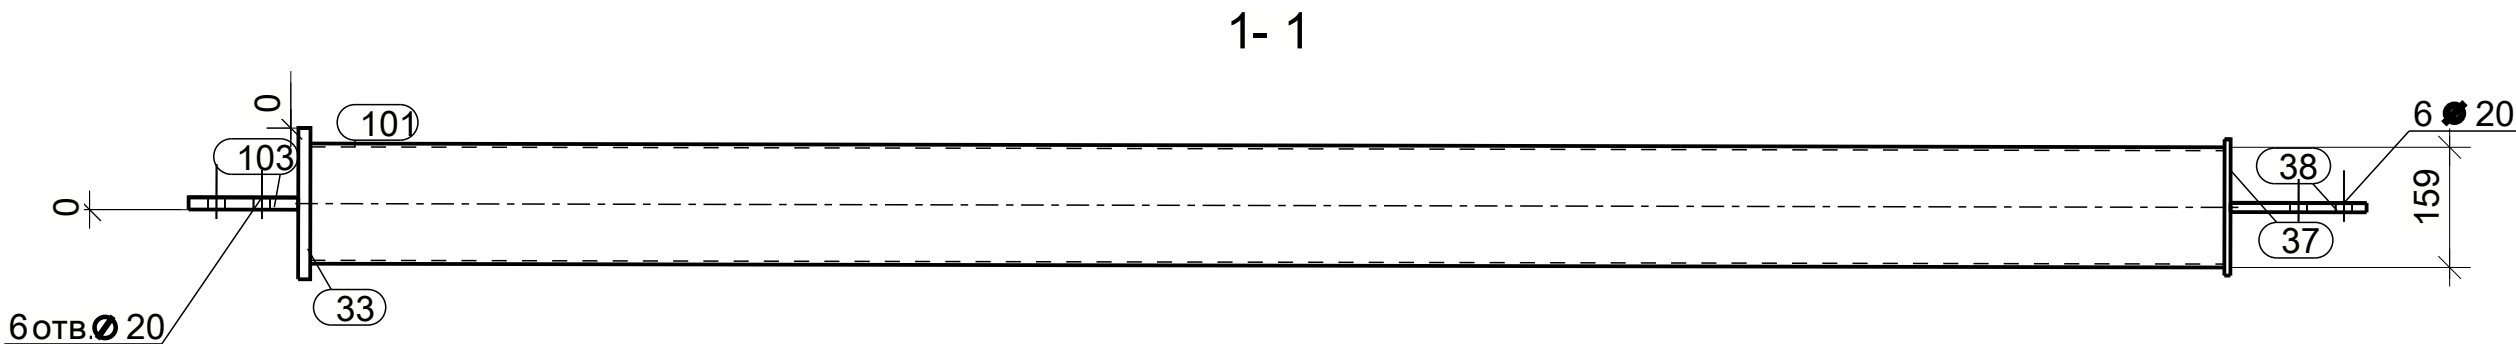

სპეციფიკაცია									
ელემ.	დებ. №	მ. მსაწ.	პროფილი	სიგრძე მმ	წონა კგ			სტრუქტურული კლასი	შენიშვნა
					ს	სულ	ელემ.		
ir-3	33	1	— 16x200	200	5.0	5.0		C245	
	37	1	— 8x180	180	2.0	2.0		C245	
	38	1	— 12x180	180	3.1	3.1		C245	
	101	1	Ø 0	2532	43.4	43.4		C245	
	103	1	— 16x145	200	3.6	3.6		C245	
შედულების წონა: 1.0% = 0.6 კგ							57.7		

ლიტონის ამოკრეფა			
ელემენტი	რაოდ	წონა, კგ	
		ერთ.	სულ
ir-3	2	57.7	115.4
ჯამი: 115.4			

პროფილების ამოკრეფა		
პროფილი	ლიტ. კლასი	წონა კგ
— 8x180	C245	4.0
— 12x180	C245	6.2
— 16x200	C245	17.2
Ø 0	C245	86.8
ჯამი: 114.2		

თბილისი / 2024 წელი

ფაილის სახელი:

KEYPLAN:

ყოველი შემდეგი რევიზია აუქმებს წინა რევიზიებს

პროექტის სტატუსი:

სამშენებლო დოკუმენტაცია

რევიზია

რევ.	თარიღი	აღმადგენელი

შენიშვნები:

მისამართი:

ღამკვეთი:

თანამშრომელი	სახელი გვარი	ხელმოწერა
პროექტის მენეჯერი		
დამატებითი შიდა		

შემსრულებელი:
გან "ქიუ ინჟინერინგი"

მისამართი :
ქ.თბილისი ს. მინსკაძე №26

გან "ქიუ ინჟინერინგი"-
პროფესიული კასუსი/შეკამათის გულზეველია სს
"დახლევიის სპარტაშორისო ქოგანია ირაო"

თანამშრომელი	სახელი გვარი	ხელმოწერა
დირექტორი	დ. კიკნეიშვილი	
საპროექტო განყოფილება	ო. ილიუშინი	
პროექტის მენ. ინჟინერი	ი. ზარუაძე	
შეასრულა	ი. ზარუაძე	

პროექტის სახელწოდება:
გალუთის ტაძრის გზისათვის რესტავრაციისთვის დროებითი
ხარისის საფრთხი ქონსტრუქცია

პროექტის სტატუსი:
ახალი მშენებლობა


პროექტის ნაწილი:
ქონსტრუქცია

ფურცელი	ნახაზის დასახელება:	
კვ.		
სტატუსი		
მკ.		
თარიღი		
29/07/2024		
განმარტება		

რევიზია:	ნახაზის ნომერი:	ფურც. საერთო რაოდენობა
R1	კ- 22	

[illegible]


სპეციფიკაცია									
ელემ.	დებ. №	მ. მსაწ.	პროფილი	სიგრძე მმ	წონა კგ			სტანდ. მსს	შენიშვნა
					ს	სულ	ელემ.		
k-6	43	1	I 0	1574	48.3	48.3		C245	
							48.3		

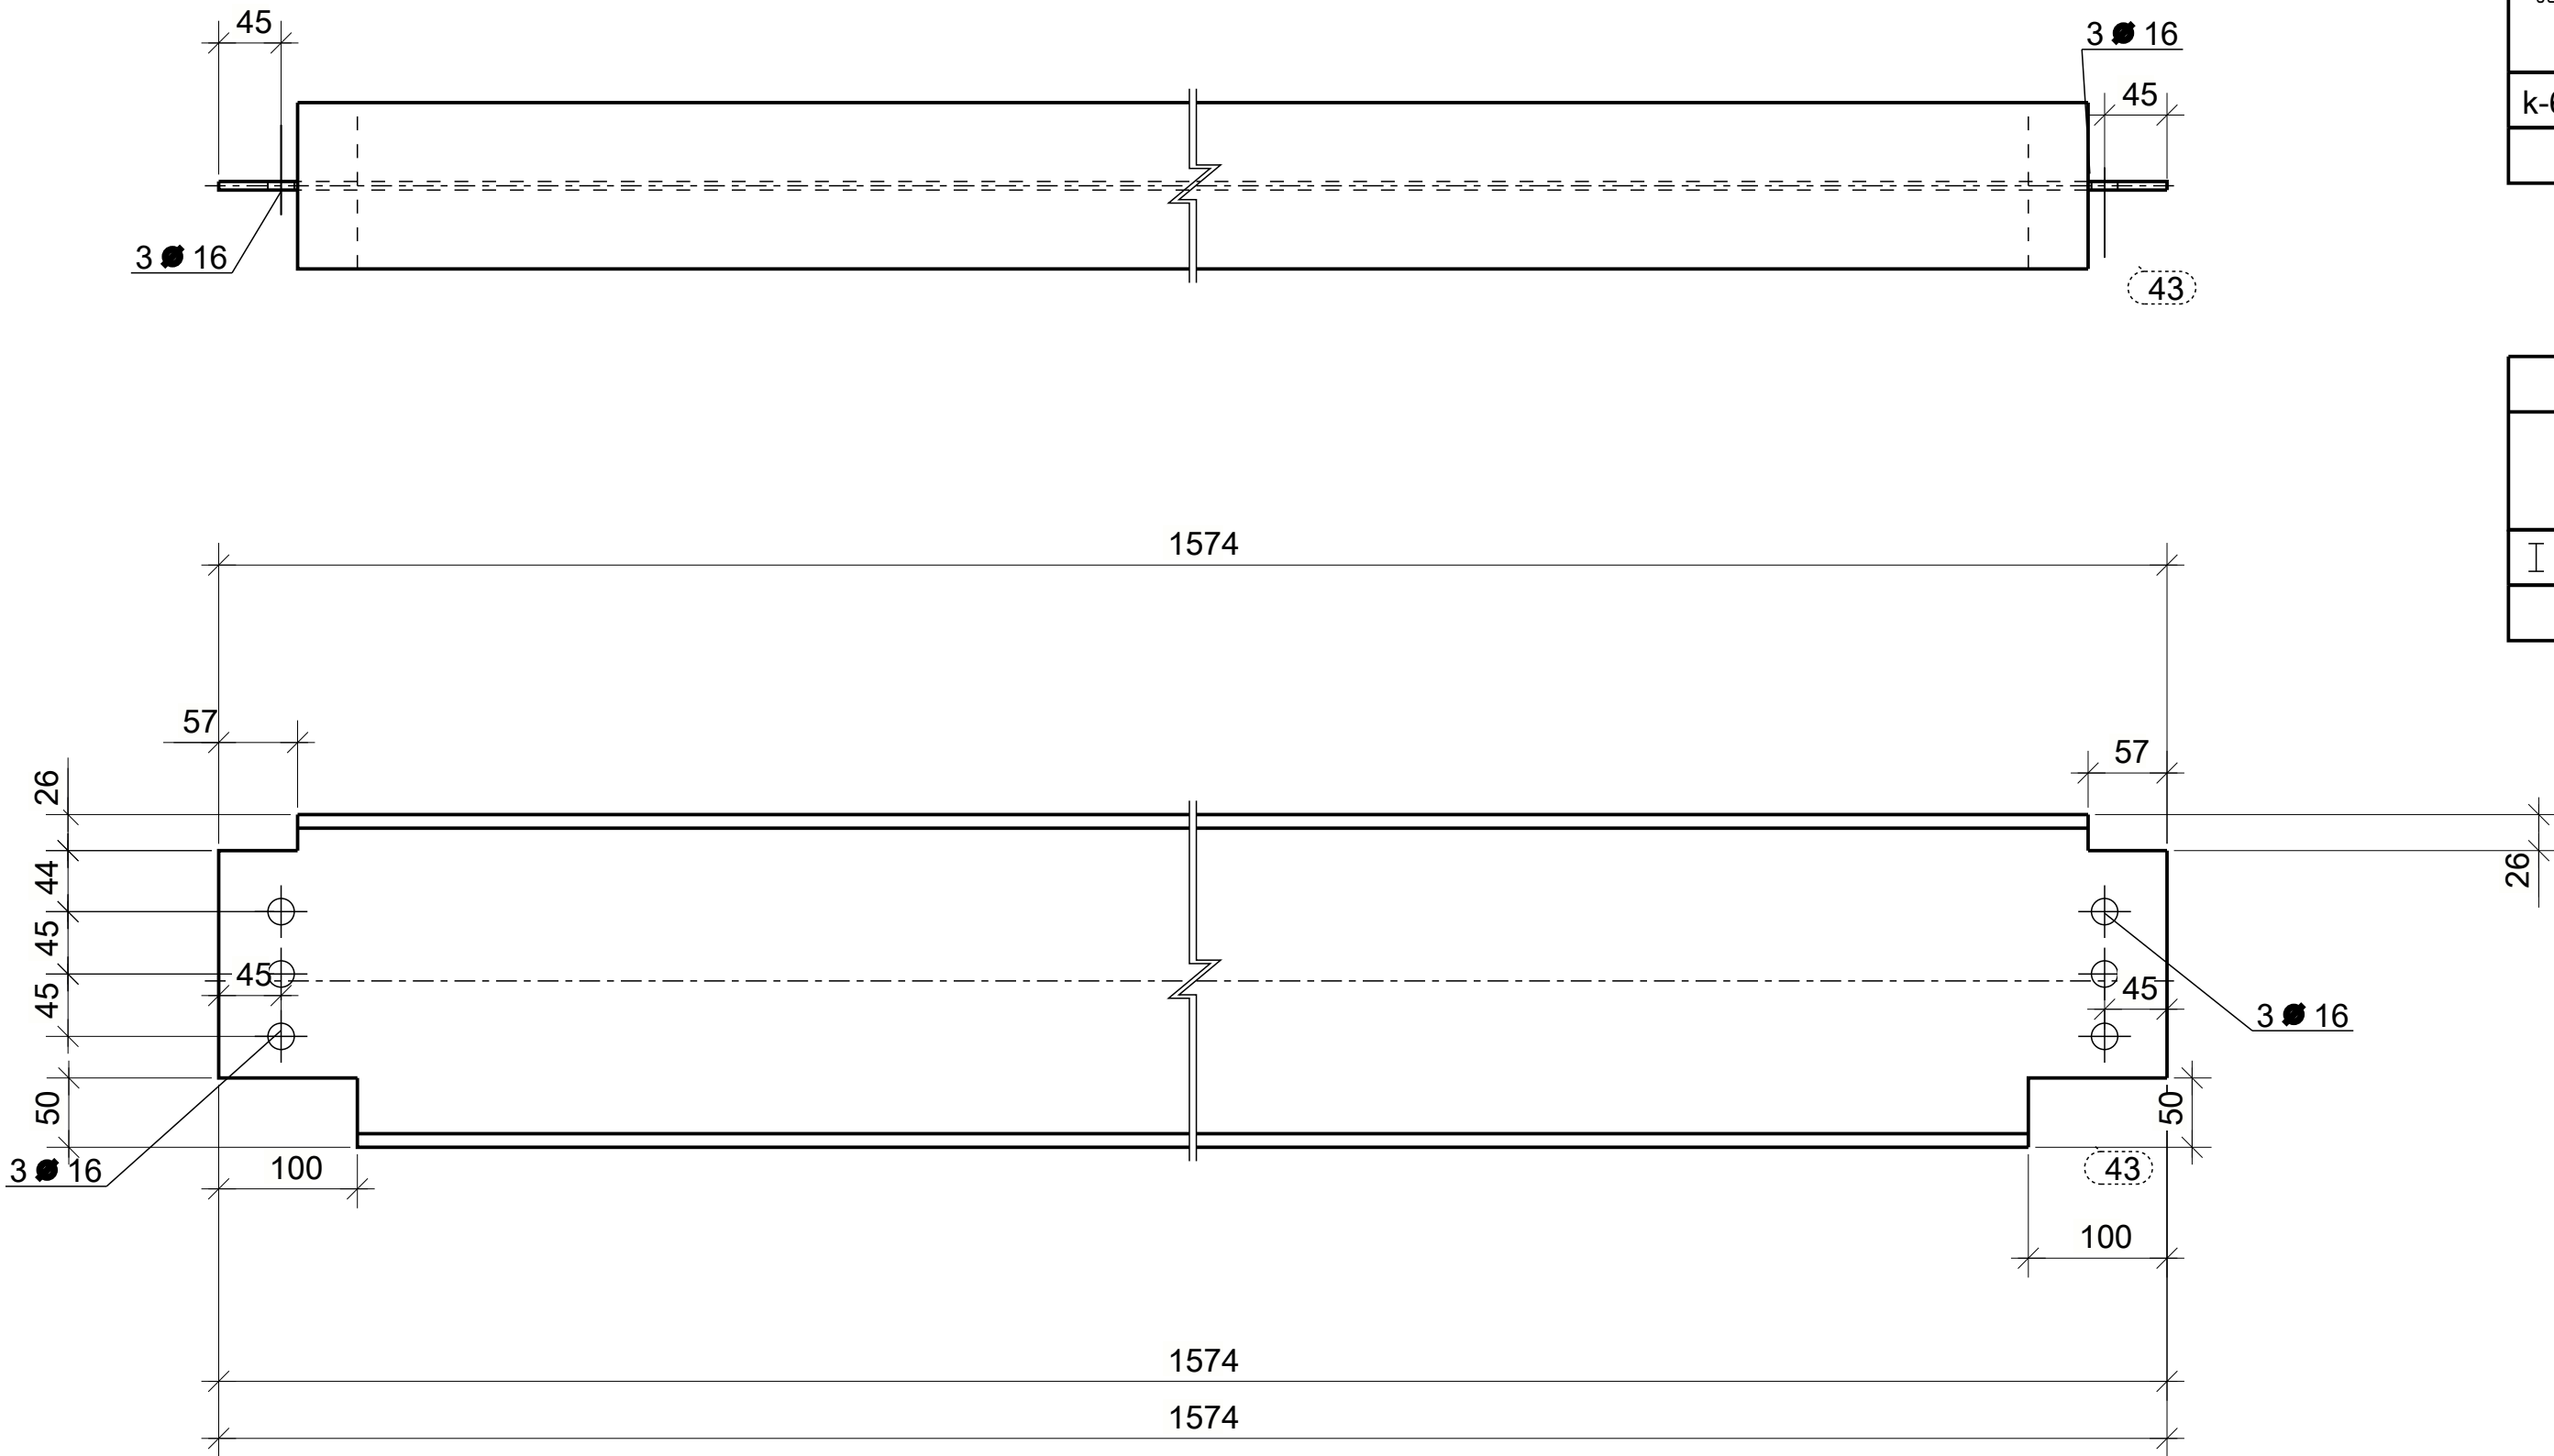

ლითონის ამოკრეფა			
ელემენტი	რაოდ.	წონა, კგ	
		ერთ.	სულ
k-6	2	48.3	96.6
ჯამი: 96.6			

პროფილების ამოკრეფა		
პროფილი	ლით. კლასი	წონა კგ
I 0	C245	96.6
ჯამი: 96.6		

თბილისი / 2024 წელი		
ფაილის სახელი:		
KEYPLAN:		
ყოველი შედგენი რევიზია აუქმებს წინა რევიზიებს		
პროექტის სტატუსი:		
საშენებლო დოკუმენტაცია		
რევიზია		
რევ.	თარიღი	აღმართობა
შენიშვნები:		
მისამართი:		
დამკვეთი:		
თანამდებობა	სახელი გვარი	გელმოწერა
პროექტის შედგენი		
დამამუშავებელი:		
	შემსრულებელი:	
	შპს "ქიუ ინჟინერინგი"	
	მისამართი :	
	ქ. თბილისი ს. მთწაძე №26	
შპს "ქიუ ინჟინერინგი"- პროფესიული კასუსიშეგებულების გულზეველია სს "დახლევიის სპარაჟოროსო ქოგაპენი ირაო"		
თანამდებობა	სახელი გვარი	გელმოწერა
დირაქტორი	დ. კეკელიშვილი	დ. კეკელიშვილი
საპროექტო გეგმვის უფროსი	ო. ილიუზინი	ო. ილიუზინი
პროექტის მთ. კონსტრუქტორი	ი. ზარუაძე	ი. ზარუაძე
შეასრულა	ი. ზარუაძე	ი. ზარუაძე
პროექტის სახელწოდება:		
გელათის ტაძრის გეგმის რესტავრაციისთვის დროებითი ხარისის საფრდენი კონსტრუქცია		
პროექტის სტატუსი:		
ახალი შედგებლობა		
პროექტის ნაწილი:		
კონსტრუქცია		
ფურცელი	ნახაზის დასახელება:	
კვ.		
სტატუსი		
გვ.		
თარიღი		
29/07/2024		
გამგებანი		
რევიზია:	ნახაზის ნომერი:	ფურც. საერთო რაოდენობა
R1	კ- 25	

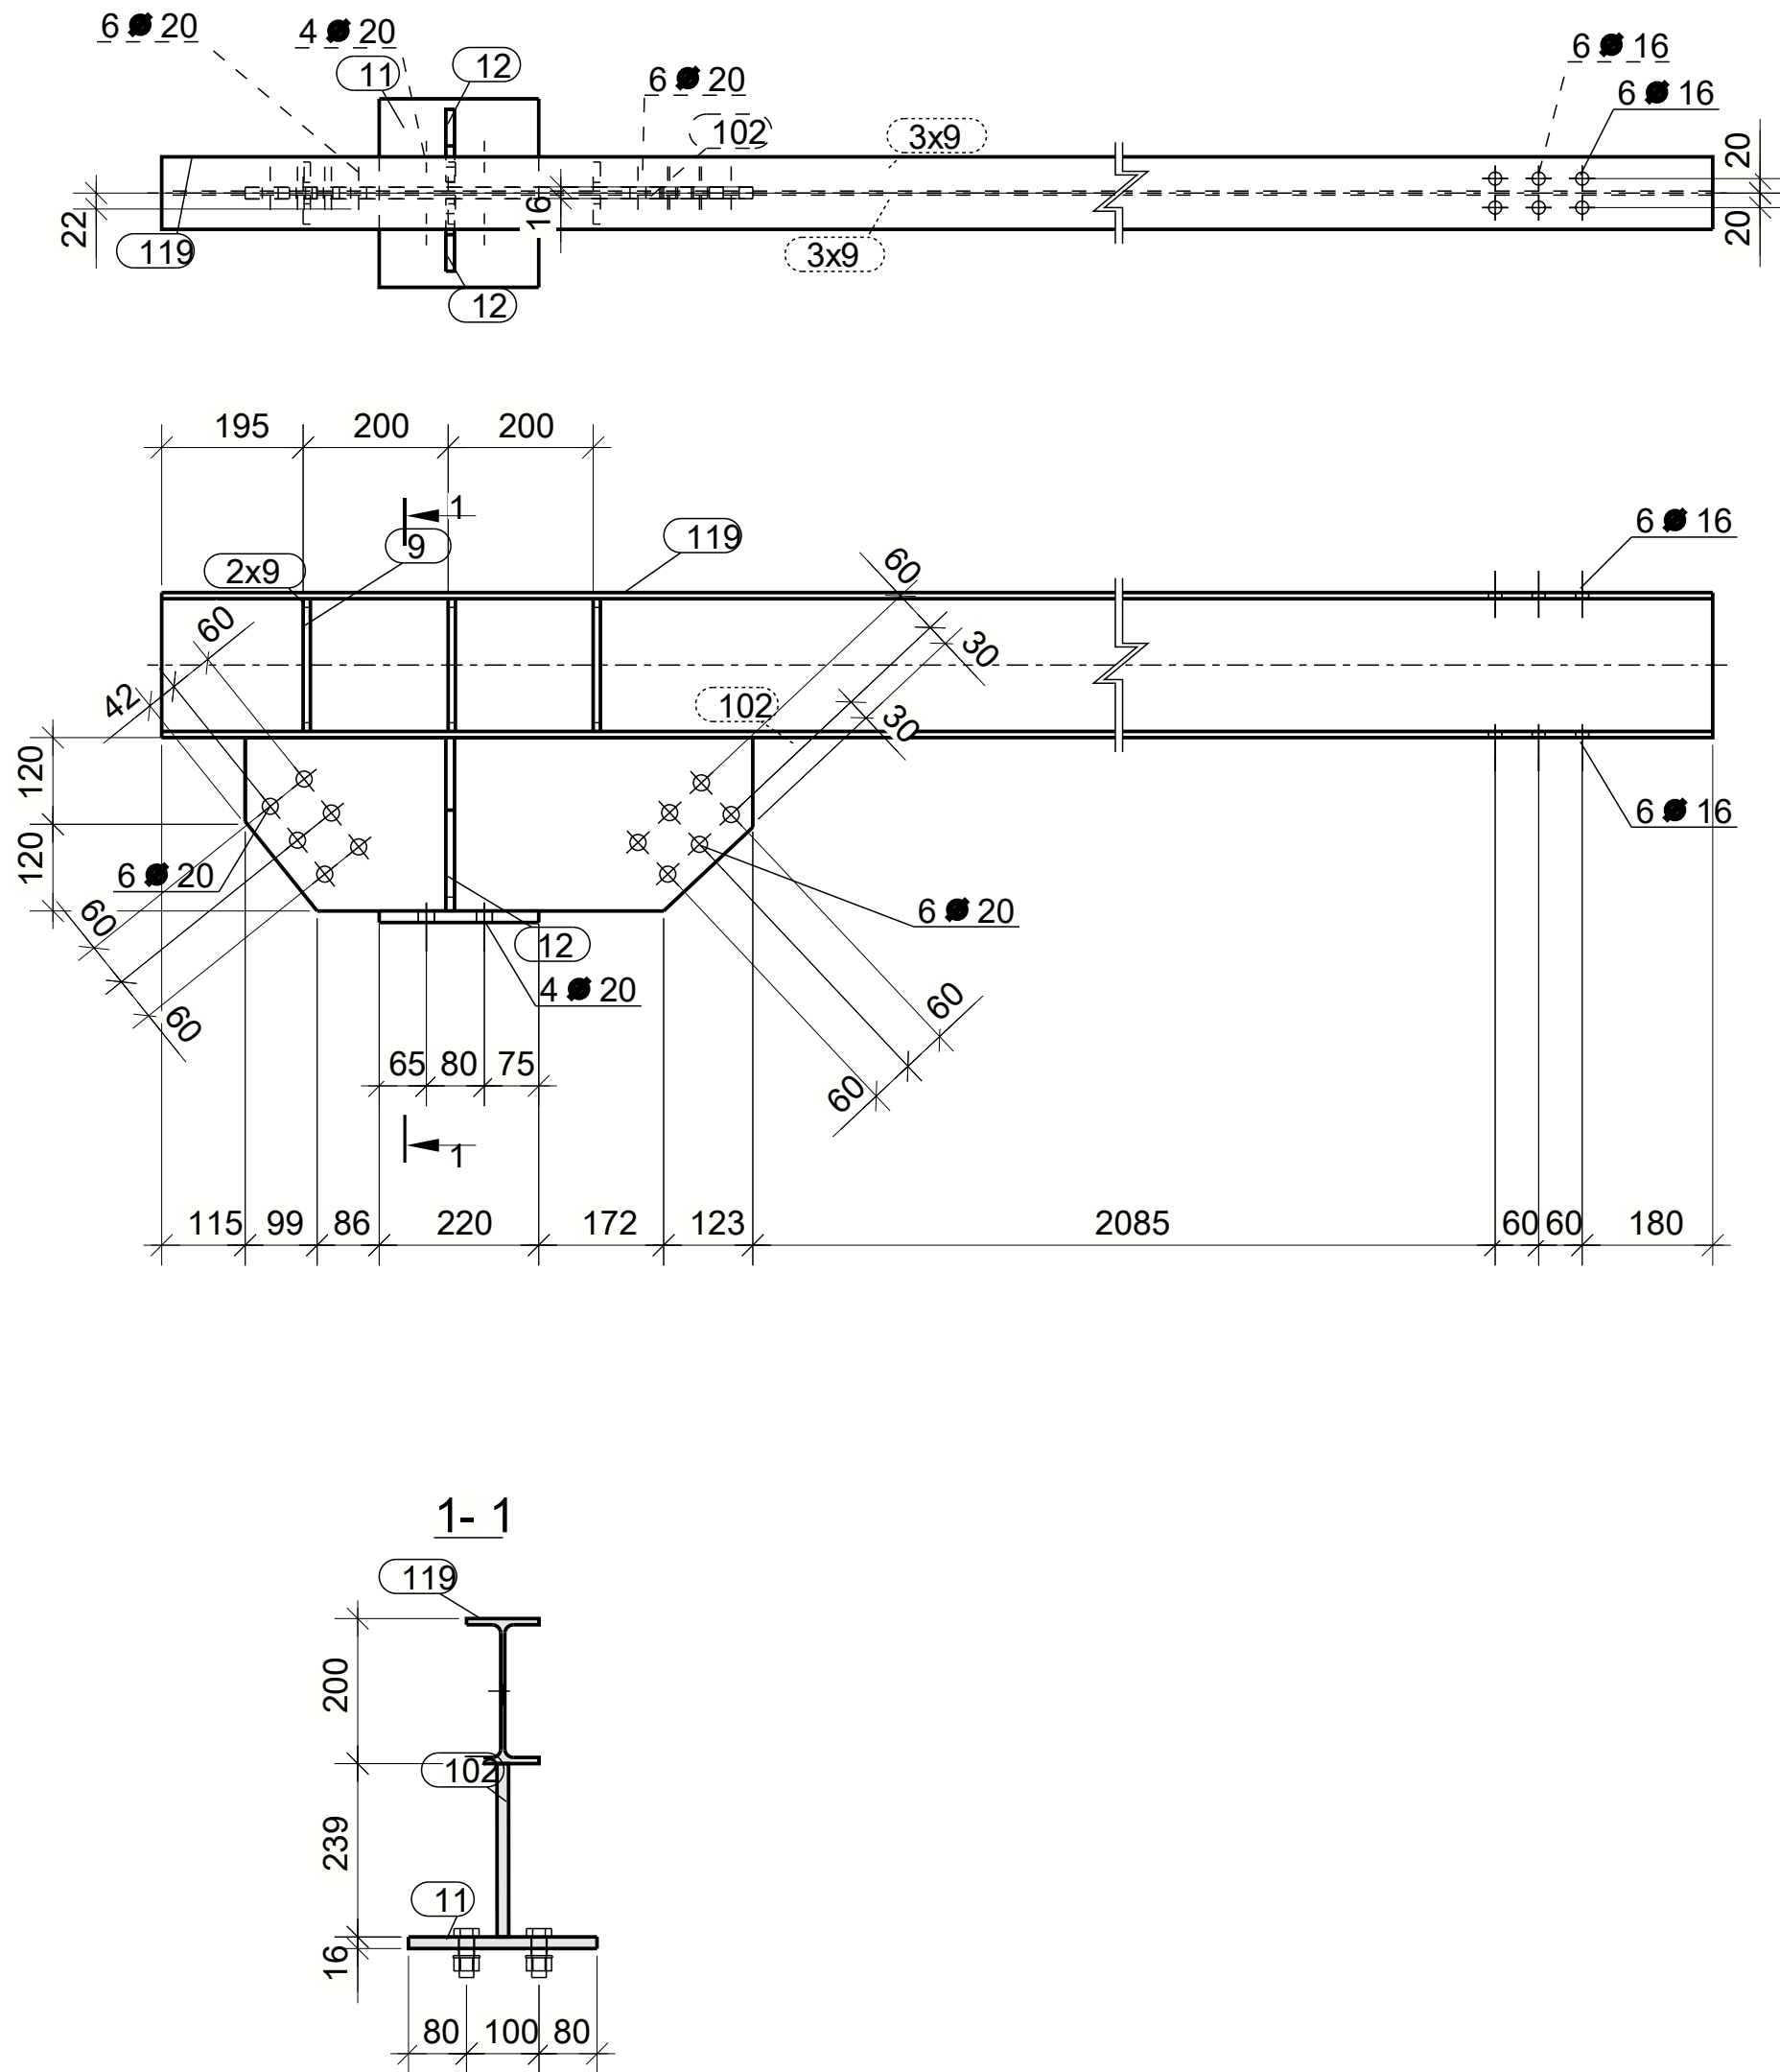

სპეციფიკაცია									თბილისი/2024 წელი	
ელემ.	დებ. №	მ. მსაწ.	პროფილი	სიგრძე მმ	წონა კგ			სტრუქტურული კლასი	შენიშვნა	ფაილის სახელი:
					მ	სულ	ელემ.			KEYPLAN:
k-25	9	6	— 10x40	183	0.6	3.6		C245		
	11	1	— 16x220	260	7.2	7.2		C245		
	12	2	— 12x100	240	2.0	4.0		C245		
	102	1	— 16x239	700	19.4	19.4		C245		
	119	1	I 0	3200	71.6	71.6		C245		
შედულების წონა: 1.0% = 1.1 კგ							106.9			

ლითონის ამოკრეფა			
ელემენტი	რამოდ	წონა, კგ	
		ერთ.	სულ
k-25	1	106.9	106.9
ჯამი: 106.9			

პროფილების ამოკრეფა		
პროფილი	ლით. კლასი	წონა კგ
— 10x40	C245	3.6
— 12x100	C245	4.0
— 16x239	C245	26.6
Ⅰ 0	C245	71.6
ჯამი: 105.8		

ყოველი შემდგომი რევიზია აუქმებს წინა რევიზიებს

პროექტის სტატუსი:

სამშენებლო დოკუმენტაცია

რევიზია

რევ.	თარიღი	აღმადგენელი

შენიშვნები:

მისამართი:

დამკვეთი:

თანამდებობა	სახელი გვარი	ხელმოწერა
პროექტის შედგენი		
დამატებითი დამკვეთის შიდა		

შემსრულებელი:

მას "ძიუ ინჟინერინგი"

მისამართი :

თბილისი ს. მინსკაძე №26

მას "ძიუ ინჟინერინგი"

პროფესიული კასუსი/შედეგების გულგებლობა სს "დახმარების სპარაჟინის კომპანია ირაო"

თანამდებობა	სახელი გვარი	ხელმოწერა
დირექტორი	დ. კიკნაძე	
საპროექტო ჯგუფის უფროსი	ო. ილიუშინი	
პროექტის მთ. ინჟინერ-გამგებელი	ი. ზარუაძე	
შეასრულა	ი. ზარუაძე	

პროექტის სახელწოდება:

გადათმის ტიპის ნაგებობის რამდენიმე დროებითი ხარისხის საფრთხი კონსტრუქცია

პროექტის სტატუსი:

ახალი შედგენილობა


პროექტის ნაწილი:

კონსტრუქცია

ფორმატი	ნახაზის დანახედილობა:
კვ	
სტატუსი	
მკ	
თარიღი	
29/07/2024	
გამგებელი	

რევიზია:

ნახაზის ნომერი:	კ-	26	ფურც. საერთო რაოდენობა
R1			

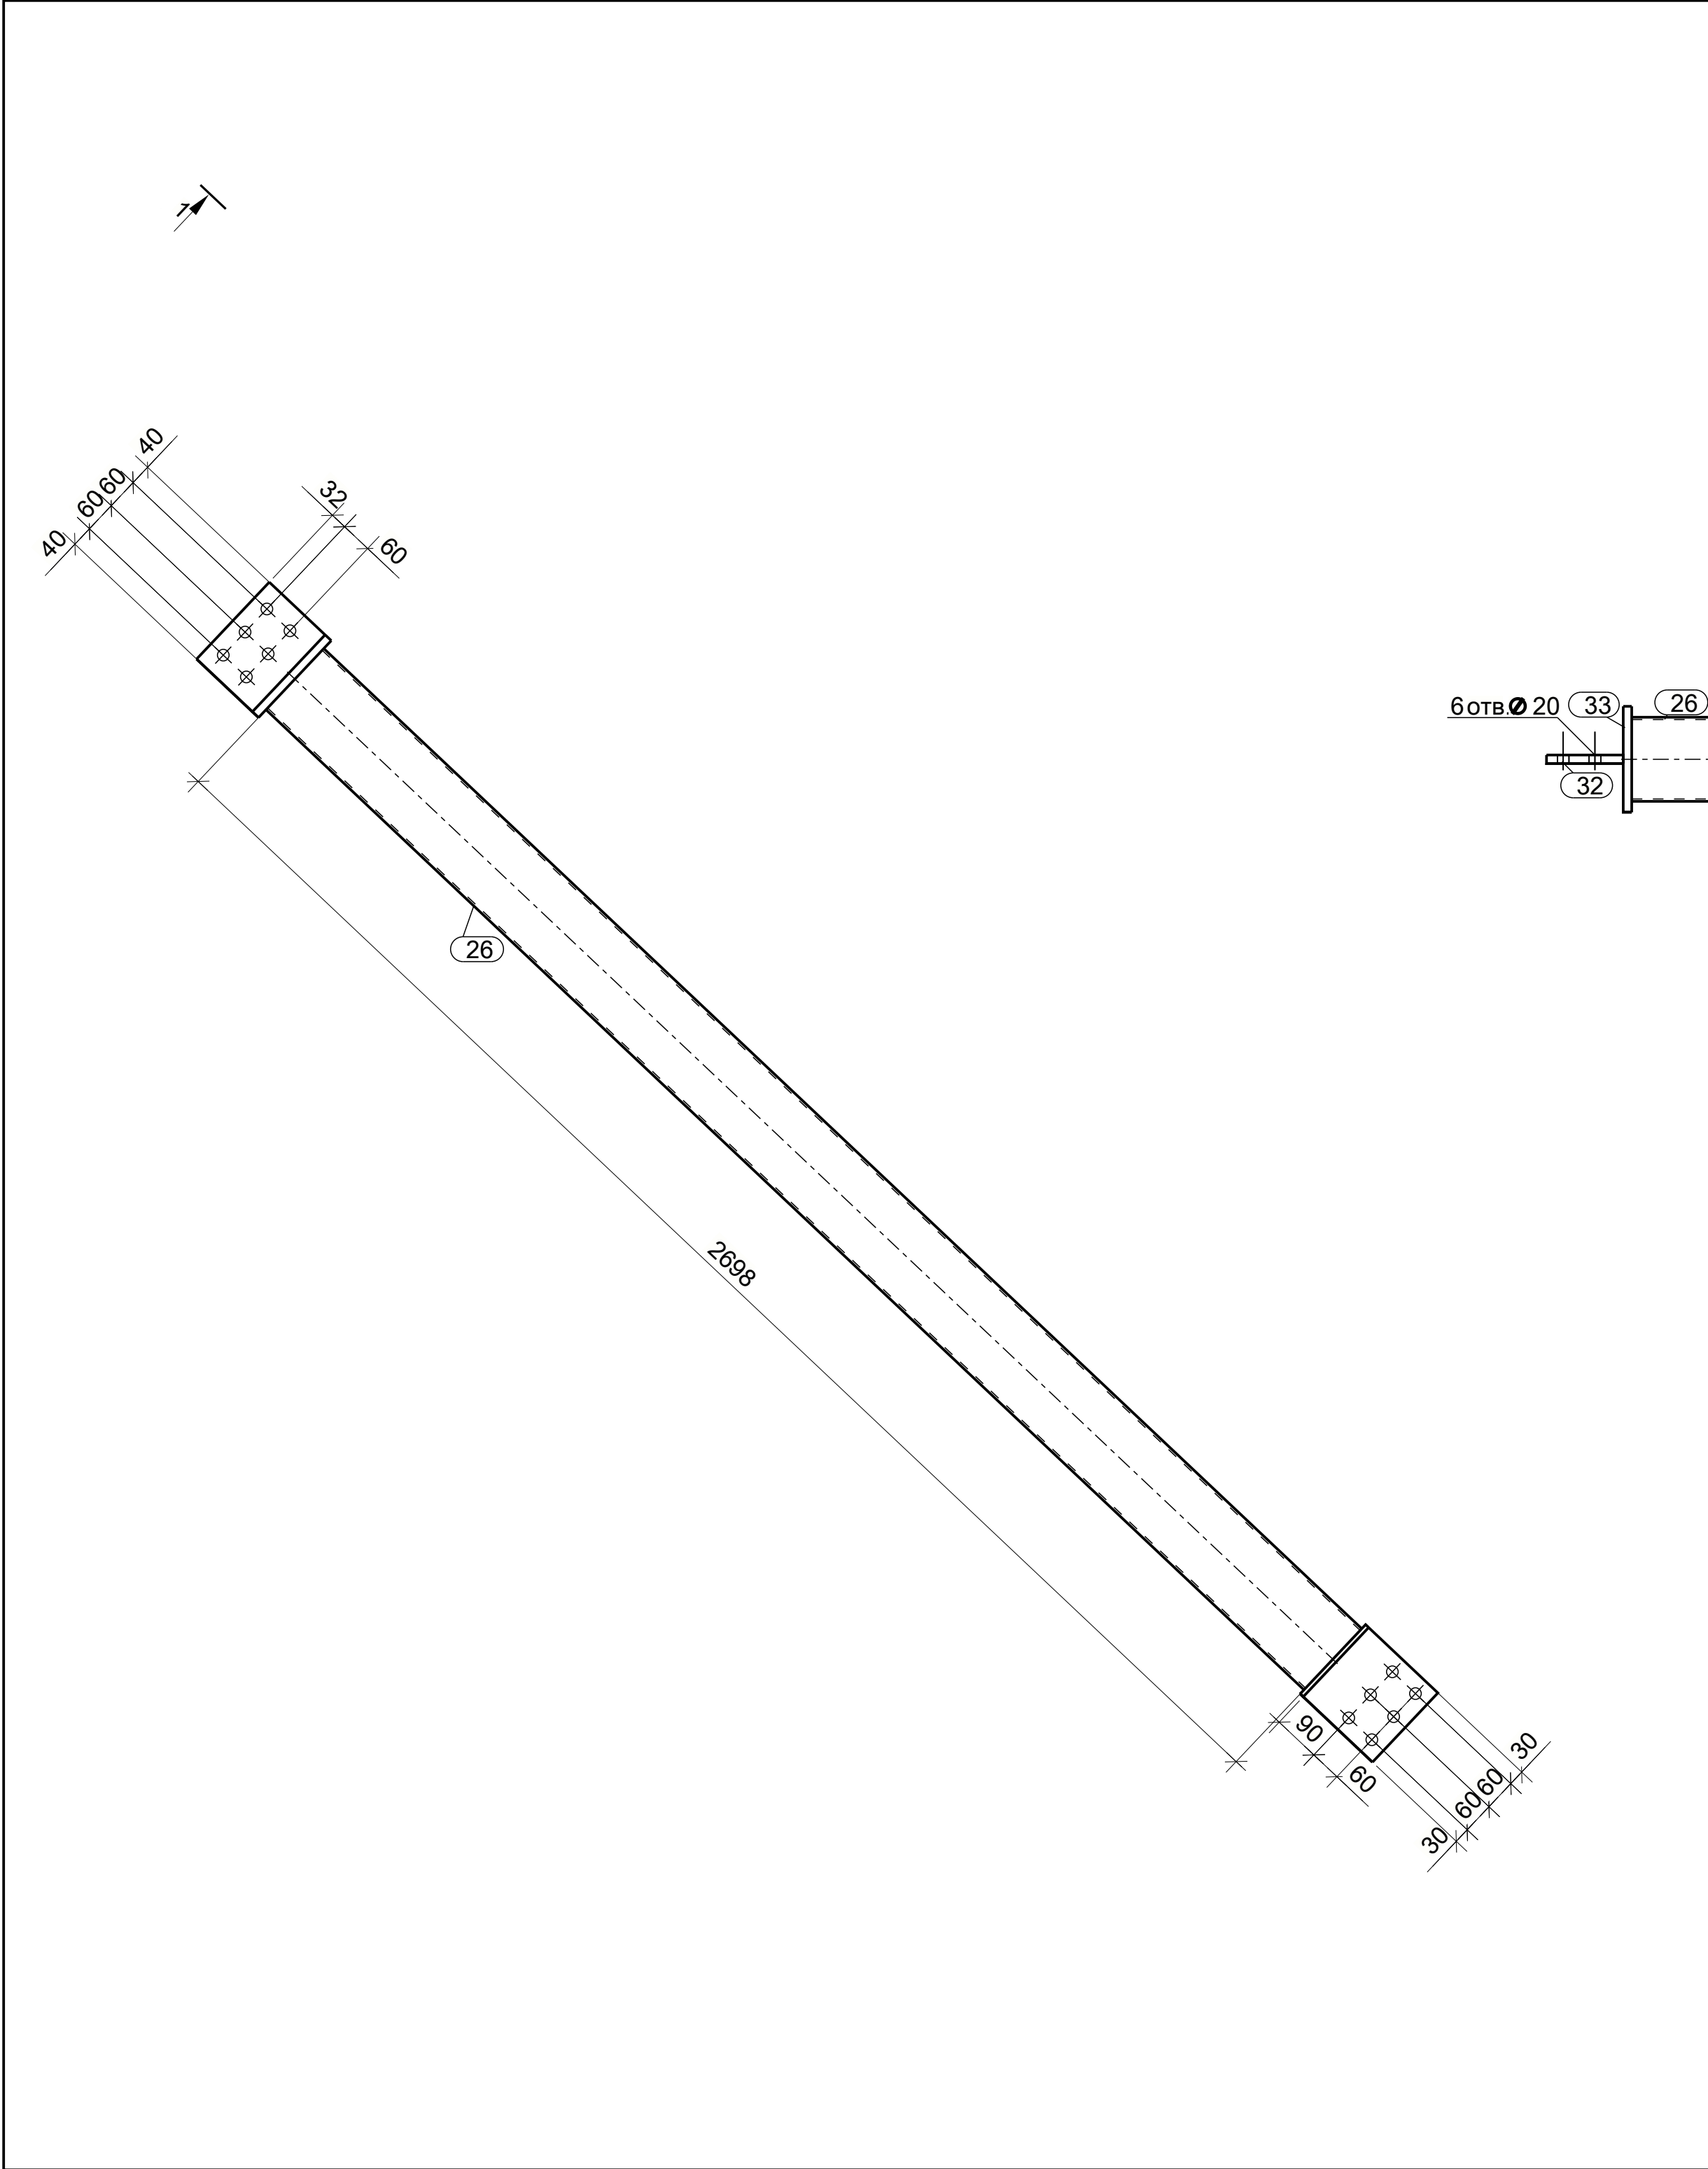

სპეციფიკაცია

ელემ.	დღე	მ.	პროექტი	მმ	წონა კგ			სიღრმე	შენიშვნა
	№	მ.			მ	ს	ელემ.		
ir-2	26	1	Ø 0	2698	46.2	46.2		C245	
	32	1	— 16x145	200	3.6	3.6		C245	
	33	1	— 16x200	200	5.0	5.0		C245	
	37	1	— 8x180	180	2.0	2.0		C245	
	38	1	— 12x180	180	3.1	3.1		C245	
შედულების წონა: 1.0% = 0.6 კგ							60.5		

ლიტონის ამოკრეფა

ელემენტი	რაოდ.	წონა, კგ	
		ერთ.	სულ
ir-2	2	60.5	121.0
ჯამი: 121.0			

პროექტის ამოკრეფა

პროექტი	ლიტ.	წონა
	ქლასი	კგ
— 8x180	C245	4.0
— 12x180	C245	6.2
— 16x145	C245	17.2
Ø 0	C245	92.4
ჯამი: 119.8		

თბილისი / 2024 წელი

ფაილის სახელი:

KEYPLAN:

ყოველი შემდგომი რევიზია აუქმებს წინა რევიზიას

პროექტის სტატუსი:

სამშენებლო დოკუმენტაცია

რევიზია

რევ.	თარიღი	აღმართი

შენიშვნები:

მისამართი:

ღამკვეთი:

თანამდებობა	სახელი გვარი	ხელმოწერა
პროექტის მენეჯერი		
დამამუშავებელი		

შენიშვნები:
შპს "ქიუ ინჟინერინგი"
მისამართი :
ქ. თბილისი, ს. მთაწმინდა №26

შპს "ქიუ ინჟინერინგი"
პროექტის კასეტის მფლობელი გულშემატკმელი სს
"დავით აღმაშენებლის სახელმწიფო უნივერსიტეტი"

თანამდებობა	სახელი გვარი	ხელმოწერა
დირექტორი	დ. კახიანი	დ. კახიანი
საპროექტო	ო. ილიაშვილი	ო. ილიაშვილი
გეოდეზიის მეთ.	ი. ჯიბუაძე	ი. ჯიბუაძე
კონსტრუქტორი	ი. ჯიბუაძე	ი. ჯიბუაძე

პროექტის სახელწოდება:
გაბრიელ ბაქრაძის სახელობის რესტავრაციის დროებითი ხარისხი საერთო კონსტრუქცია

პროექტის სტატუსი:
ახალი მშენებლობა

პროექტის ნაწილი:
კონსტრუქცია

ფურცელი

კგ

სტატუსი

გვ.

თარიღი




29/07/2024

გამომცემი

რევიზია:

ნახაზის ნომერი:

ფურც. საერთო რაოდენობა

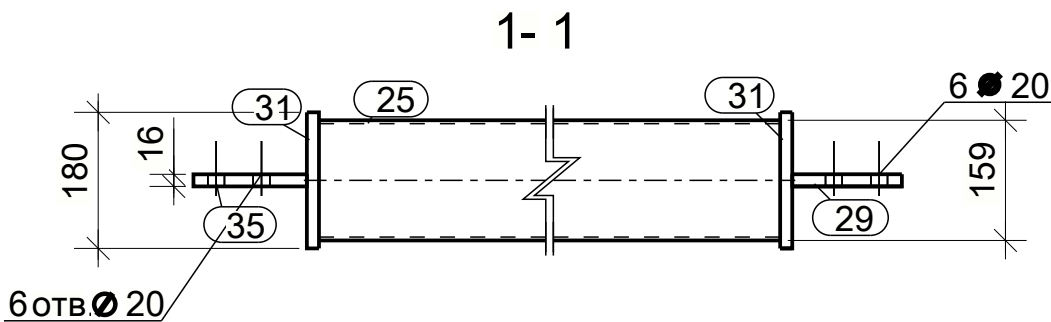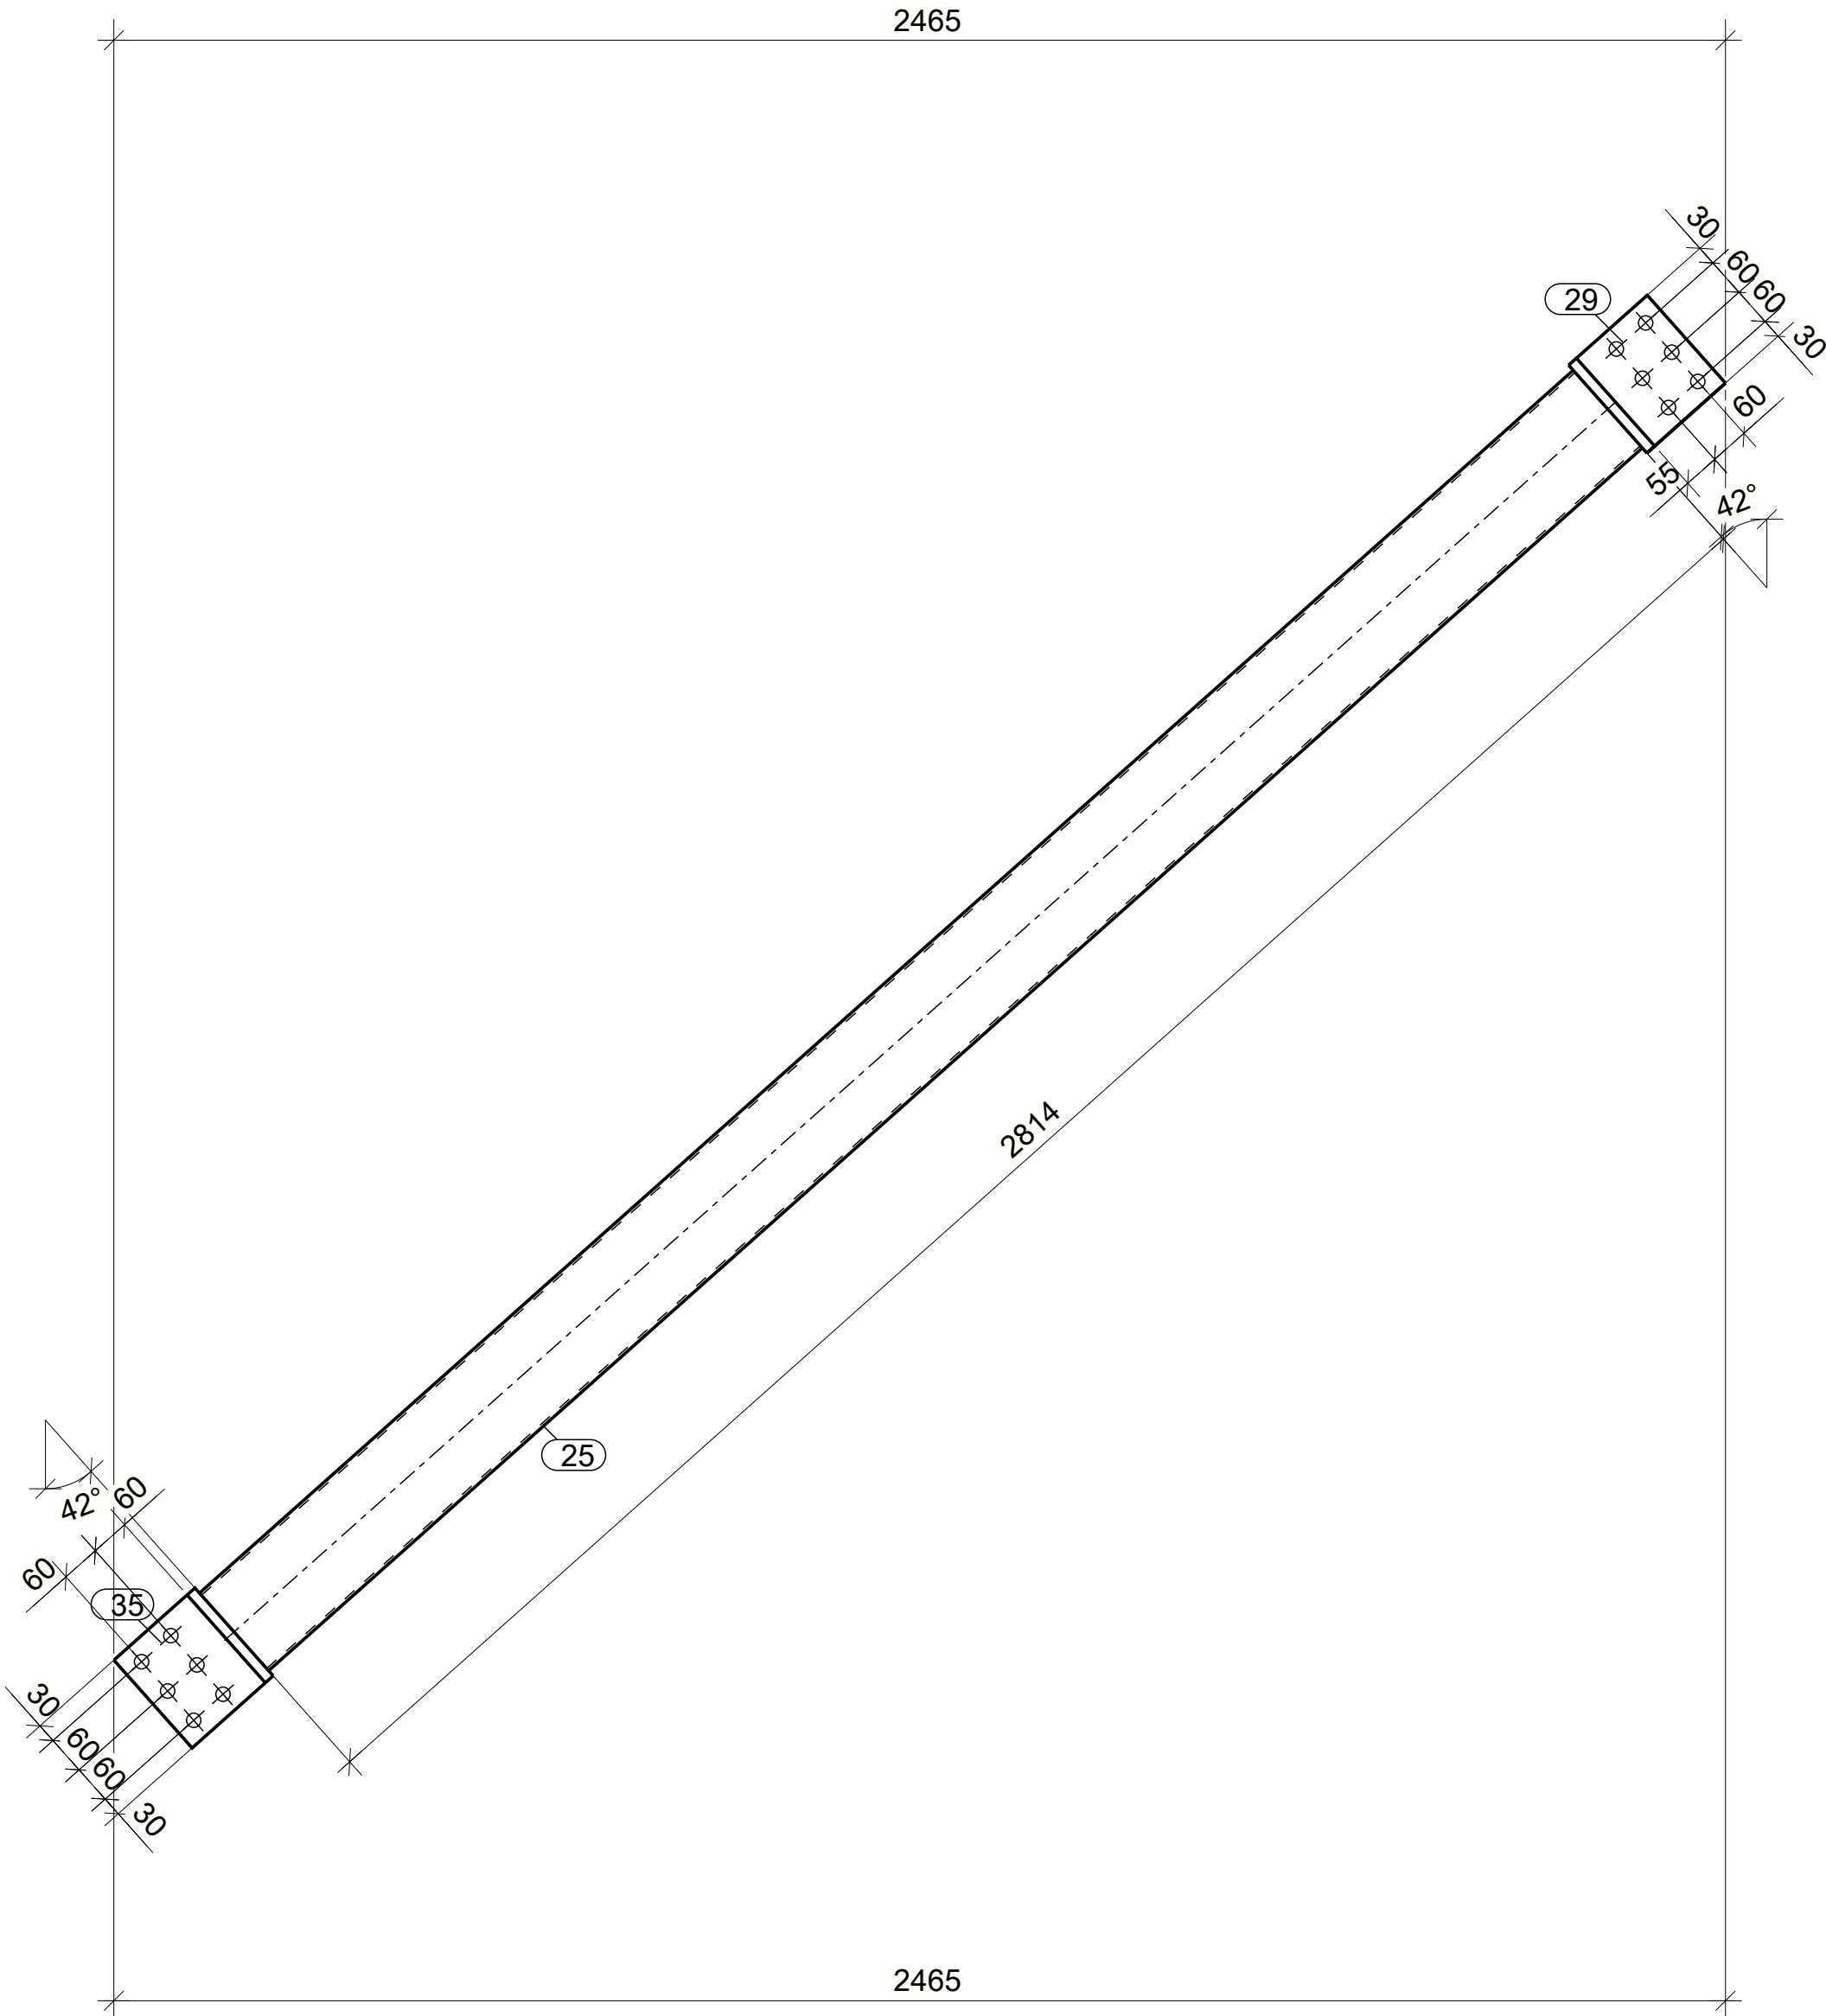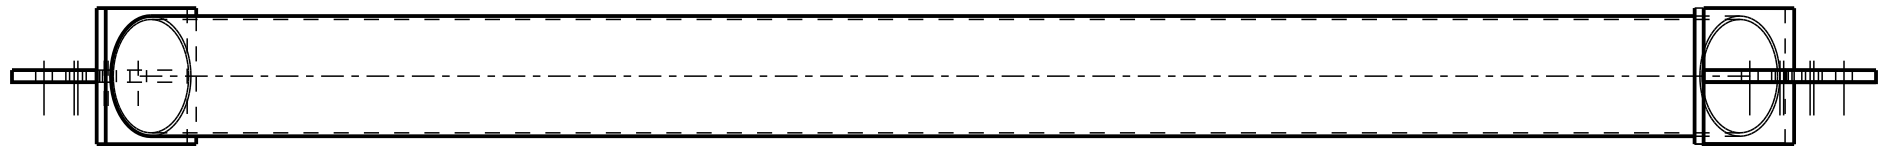

სპეციფიკაცია									
ელემ.	დებ. №	მ. მსაწ.	პროფილი	სიგრძე მმ	წონა კგ			სტრუქტურული კლასი	შენიშვნა
					ს	სულ	ელემ.		
ir-5	25	1	∅ 0	2814	48.2	48.2		C245	
	29	1	— 16x145	180	3.3	3.3		C245	
	31	2	— 16x180	180	4.1	8.2		C245	
	35	1	— 16x150	180	3.4	3.4		C245	
შედულების წონა: 1.0% = 0.6 კგ							63.7		

ლითონის ამოკრება			
ელემენტი	რაოდ.	წონა, კგ	
		ერთ.	სულ
ir-5	1	63.7	63.7
ჯამი: 63.7			

პროფილების ამოკრება		
პროფილი	ლით.	წონა
	კლასი	კგ
— 16x145	C245	14.9
∅ 0	C245	48.2
ჯამი: 63.1		

თბილისი / 2024 წელი

ფაილის სახელი:

KEYPLAN:

ყოველი შემდეგი რევიზია აუქმებს წინა რევიზიას

პროექტის სტატუსი:

სამშენებლო დოკუმენტაცია

რევიზია

რევ.	თარიღი	აღმართი

შენიშვნები:

მისამართი:

ღამკვეთი:

თანამშრომლობა	სახელი გვარი	ხელმოწერა
პროექტის შედგენი		
დამამუშავებელი:		

შემსრულებელი:

მას "ძიუ ენჯინერინგი"

მისამართი :

ქ. თბილისი, ს. მთაწაძე №26

მას "ძიუ ენჯინერინგი"

პროექტის სახელწოდება:

ბაღათის ტაძრის გზისათვის რესტავრაციისთვის დროებითი ხარისხის საპროექტო დოკუმენტაცია

პროექტის სტატუსი:

ახალი შედგენილობა

პროექტის ნაწილი:

კონსტრუქცია

ფურცელი


ნახაზის დასახელება:

კვ.	
სტატუსი	
მ.კ.	
თარიღი	
29/07/2024	
გამომცემი	

რევიზია:


ნახაზის ნომერი:	ფურც. საერთო რაოდენობა
კ- 29	



[illegible]

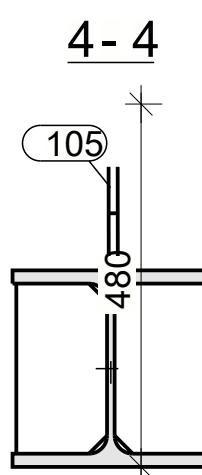

ლითონის ამოკრეფა			
ელემენტი	რაოდ.	ნონა, კგ	
		ერთ.	სულ
k-11	1	853.9	853.9
		ჯამი: 853.9	

პროფილიზის ამოკრება		
პროფილი	ლით. კლასი	ნონა კბ
— 10x120	C245	75.6
— 12x220	C245	12.4
— 16x220	C245	13.8
I 0	C245	743.6
ჯამი: 845.4		

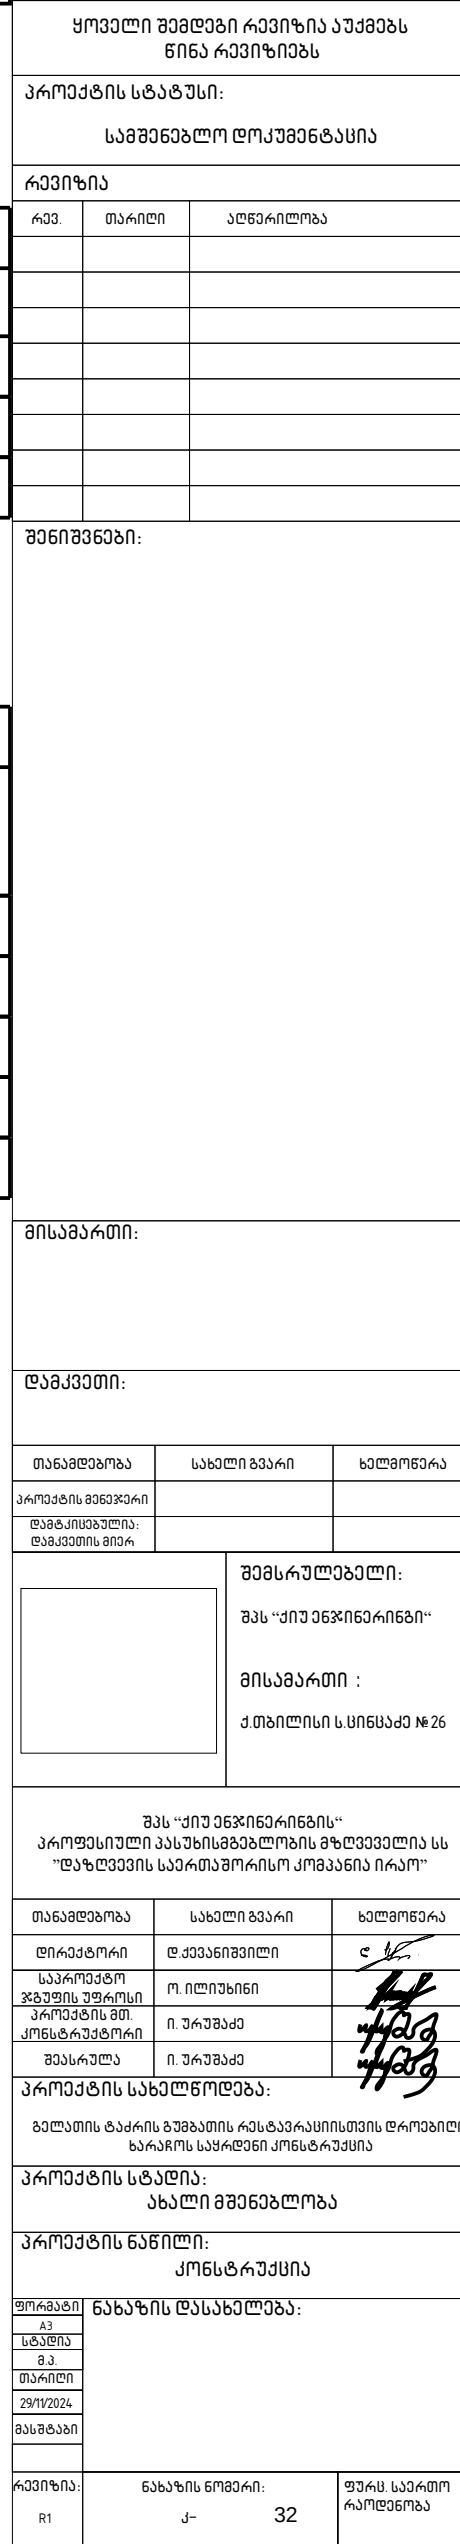

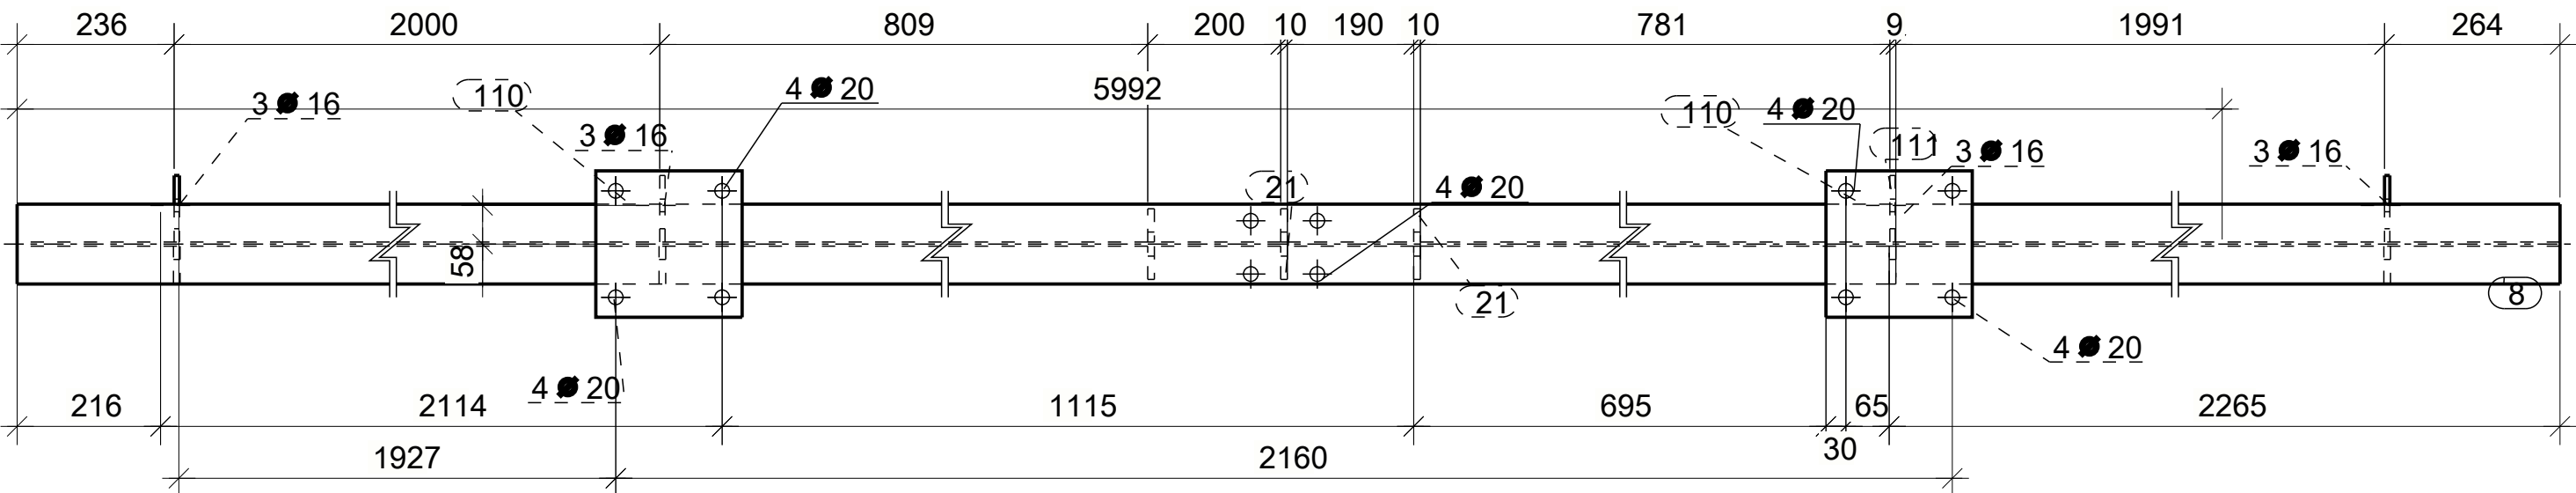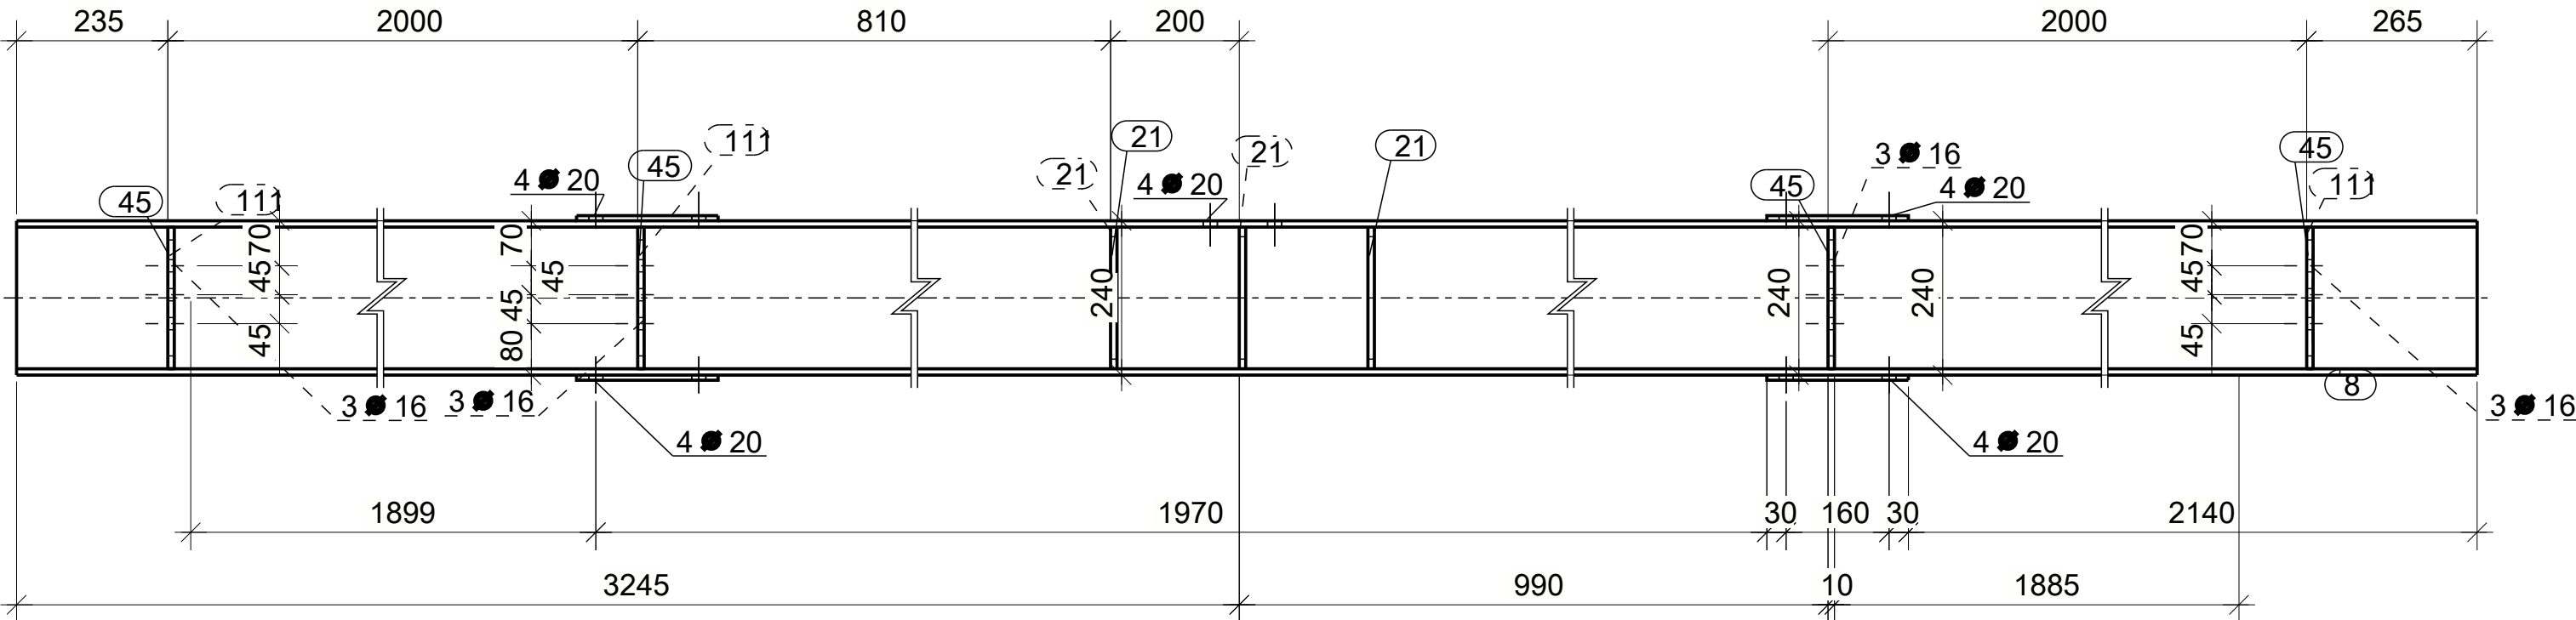

სპეციფიკაცია									
ელ.მ.	დ.მ.	მ.	პროექტი	მმ	წონა კგ			სტრ.	შენიშვნა
					მ	სულ	ელ.მ.		
k-30	8	1	I 0	6500	199.5	199.5		C245	
	21	6	— 10x50	220	0.8	4.8		C245	
	45	4	— 10x57	220	1.0	4.0		C245	
	110	4	— 8x220	220	3.0	12.0		C245	
	111	4	— 8x100	220	1.4	5.6		C245	
შედულების წონა: 1.0% = 2.3 კგ								228.2	

ლიტონის ამოკრეფა			
ელემენტი	რაოდ.	წონა, კგ	
		ერთ.	სულ
k-30	1	228.2	228.2
ჯამი: 228.2			

პროექტის ამოკრეფა		
პროექტი	ლიტ.	წონა
	კლასი	კგ
— 8x220	C245	17.6
— 10x50	C245	8.8
I 0	C245	199.5
ჯამი: 225.9		

თბილისი/2024 წელი

ფაილის სახელი:

KEYPLAN:

ყოველი შემდგომი რევიზია აუქმებს წინა რევიზიას

პროექტის სტატუსი:

სამშენებლო დოკუმენტაცია

რევიზია

რ.მ.

თარიღი

პდგარილობა

ლიტონის ამოკრეფა

ელემენტი

რაოდ.

წონა, კგ

ერთ.

სულ

კ-30

1

228.2

228.2

ჯამი: 228.2

შენიშვნები:

მისამართი:

დამკვეთი:

თანამდებობა

სახელი გვარი

ხელმოწერა

პროექტის შედგენი

დამამუშავებელი

დამამუშავებელი

შემსრულებელი:

მას "ქიუ ინჟინერინგი"

მისამართი :

ქ. თბილისი, ს. მთაწმინდა №26

მას "ქიუ ინჟინერინგი"

პროექტის სახელწოდება:

ბაღდათის ტაძრის გზის რეკონსტრუქციის პროექტი

პროექტის სტატუსი:

ახალი შედგენილობა

პროექტის ნაწილი:

კონსტრუქცია

ფურცელი

ნახაზის დასახელება:

კგ

სტატუსი

გ.კ.

თარიღი

29/07/2024

გამომცემი

რევიზია:

ნახაზის ნომერი:

კ-30

ფურცლის საერთო რაოდენობა

