



შენიშვნა:

დამკვეთი

გელათის
რეაბილიტაციის
დროებითი კომიტეტი

პროექტი:

გელათის
ღვთისმშობლის
თაძრის, დროებითი
გადანერვის პროექტი

შესრულებული

VI სტადიო (405244025)
ბალინსკის 5, თბილისი
INFO@VISTUDIO.GE

ავტორი:

არქ. ვახტანგ ჯანაშვილი

სათაური:

თავშურსელი

დაშვა:

A100

თარიღი:

12.05.2024

მასშტაბი:

გელათის ღვთისმშობლის შობის სახელობის ტაძრის ხარაჯობისა და დროებითი გადახურვის პროექტი

პრეამბულა:

გასულ წლებში მსოფლიო ეკონომიკური კრიზისის, გელათის მონასტრის ღვთისმშობლის შობის სახელობის ტაძრის გადახურვის სარეაბილიტაციო წარუმატებელმა სამუშაოებმა, სახურავიდან წყლის ინფილტრაციამ გამოიწვია, რამაც უდიდესი საფრთხე შეუქმნა როგორც ძველი სტრუქტურულ, ასევე მისი მხატვრობისა და მოზაიკის მდგრადობას.

2020-2021 წწ-ში, ძველი შენობის დაზიანების პროცესების შეჩერების მიზნით, ღვთისმშობლის სახელობის ტაძარზე მოეწყო დროებითი გადახურვა, რომელმაც ნაწილობრივ უზრუნველყო ტაძარში წყლის ინფილტრაციის, თუმცა, ამ ტიპის გადახურვა ვერ იხსნავდა ტაძრის კედლებს ძლიერი, ქარიანი წვიმების დროს. ამასთან, არსებული დროებითი გადახურვის ქვეშ შეუქმნებოდა ტაძრის გადარჩენის კვლევითი და საკონსერვაციო სამუშაოების განხორციელება. შესაბამისად, უაღრესად პრიტიკულ საკითხს წარმოადგენდა გელათის ღვთისმშობლის სახელობის ტაძრის ერთიანი გადახურვის ქვეშ მოქმედა იმ პირობით, რომ შესაძლებელი ყოფილიყო გადახურვის ქვეშ კვლევითი და საკონსერვაციო სამუშაოების განხორციელება გრძელვადიან პერიოდში. აღნიშნული მოთხოვნა ასევე აღნიშნული იყო მსოფლიო ეკონომიკური კრიზისის სენიანის N44 COM 7B.47 და N45 COM 7B.54 გადაწყვეტილებებსა და 2022 წელს მოწვეული მსოფლიო ეკონომიკური ცენტრის/ICCR/COMOS -ის მიერ ერთობლივად განხორციელებული საკონსერვაციო მისიის ანგარიშში.

შესაბამისად, გელათის დროებითი რეაბილიტაციის კომიტეტის დაკვეთით, მოგზადდა გელათის მონასტრის ღვთისმშობლის შობის სახელობის ტაძრის ხარაჯობისა და მთლიანი დროებითი გადახურვის საპროექტო წინადადება, რომელიც შეთანხმდა მსოფლიო ეკონომიკური ცენტრისა და COMOS-სთან, მის მრჩველ ორგანოსთან.

მთლიანი პროექტის აღწერა

მსოფლიო ეკონომიკური კრიზისის, გელათის მონასტრის ღვთისმშობლის შობის სახელობის ტაძრის ერთიანი დროებითი გადახურვა მოგზადდა არქიტექტორ ვახტანგ ზესაშვილის, ინჟინერ ფოლკარ კნოხლოვის და ხარაჯობის მხარამოქმედი კომპანიის „ლეიარის“ ურთიერთთანამშრომლობის შედეგად.

გელათის ღვთისმშობლის შობის ტაძრის ხარაჯობისა და ერთიანი დროებითი გადახურვა უნდა შესრულდეს სამ ფაზად, შემდეგი სკეჩიფიკაციით:

- პირველი ფაზა: ხარაჯობის მოწყობა და ტაძრის მკვლევების გადახურვა;
- მეორე ფაზა: ტაძრის შიდა სივრცეში ხარაჯობის მოწყობა. გეგმატის გადახურვა;

პროექტის პირველი ფაზა: გელათის მსოფლიო ეკონომიკური კრიზისის ღვთისმშობლის შობის სახელობის ტაძრის გარშემო ხარაჯობის მოწყობისა და ტაძრის მკვლევების გადახურვის პროექტი:

დროებითი გადახურვის პროექტის შემუშავებისას, ძირითადი გამოწვევა მონასტრის ტერიტორიაზე არქიტექტურული ფუნქციის არსებობა და ტაძრის მასშტაბი იყო. არქიტექტურული ფუნქციის კონსერვაციის ნებისმიერი რისკის დაზღვევისათვის პროექტი იგეგმარდა შემუშავებული, რომ არ საჭიროებს მიწის სამუშაოებს; დროებითი გადახურვის კონსტრუქციის აქვს მიწის ზედაპირზე „დადებული“ საძირკვლის ფილა, რომელიც წარმოადგენს წინასწარ დაგეგმულ არმირებულ ბეტონის ფილას, და უზრუნველყოფს მის მდგრადობას. მათი განლაგება მოხდა 10 და 5 სმ მდუ სრუხის ბალიშებზე და არ მოითხოვს მიწის თხრილების მოწყობას. რაც თანადაც გვარდება არქიტექტურული კვლევების საჭიროებას. პირველი იარსის მოწყობის შემდეგ მასზე განლაგდება ხალხის მთლიანი კონსტრუქციის სტაბილიზაციისთვის.

ერთიანი დროებითი კონსტრუქციის დაგეგმვა საყოველთაოდ ხეობილი გარემოელი კომპანია „ლეიარის“ მასალით. ეს მასალა არის ალუმინის შენადგომი და ამის ხარჯზე მინიმუმადე არის დაყვანილი მისი წონა.


ალუმინის კონსტრუქციის კედლები შეფუთული იქნება PVC ს მასალით და ქარის და სტიქიის შემთხვევაში მათი მდგრადობისთვის მის ქვეშ განლაგებული ბადე იქნება. სახურავზე არის გამოყენებული მყარი PVC კედლის მასალა რომელსაც გარემოელი მხარამოქმედი კონსტრუქციისთან ერთად დაამზადებს.

კედლებზე გათვალისწინებულია ღიობები რომლის გაღების ან დაკეპის შედეგად შესაძლებელია გადახურვის ქვეშ კლიმატის კონტროლი რათა მოხდეს ოპტიმალური გარემოს შექმნა ტაძრის კედლების შრომისთვის. კონსტრუქციის მდგრადობა გათვალისწინებულია ინჟინერმა ფოლკარ კნოხლოვის მიერ, და იგი გათვალისწინებულია სოფელ გელათისთვის დამახასიათებელი ძლიერი ქარისა და სხვა შესაძლო სტიქიური მოვლენების ზემოქმედების სტაბილიზაციის მონაცემებზე.


აღსანიშნავია, რომ გელათის ღვთისმშობლის შობის სახელობის ტაძარზე დღეს არსებული დროებითი გადახურვა მოქმედებს ახალი ხარაჯობისა და გადახურვის ქვეშ, და მათი დამოუკიდებელი განხორციელება სახურავების კვლევის ეტაპზე, რათა უზრუნველყოფილი იყოს ტაძრის დახელოება შესაძლო ინფილტრაციისგან.

აღნიშნული ეტაპის განხორციელების წინასწარ განსაზღვრული ვადაები შეადგენს 40 კალენდარულ დღეს, 2024 წლის 15 აგვისტოს ჩათვლით.

არქ. ვახტანგ ზესაშვილი

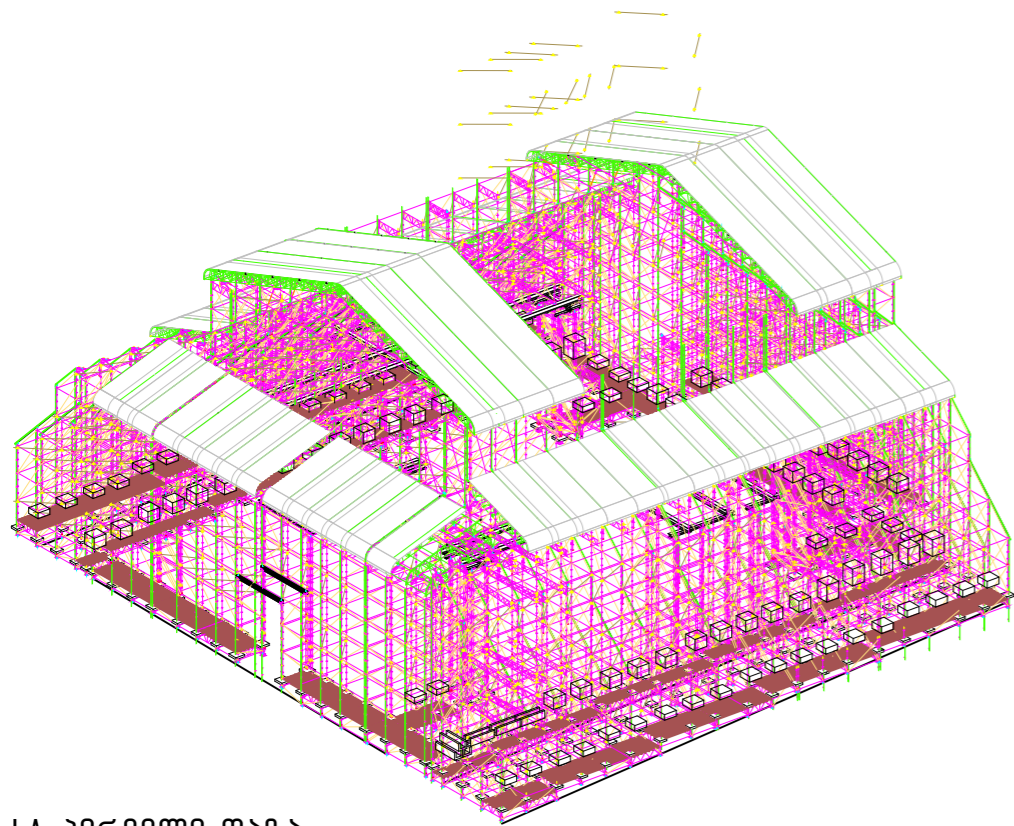

1 LA-პირველი ფაზა

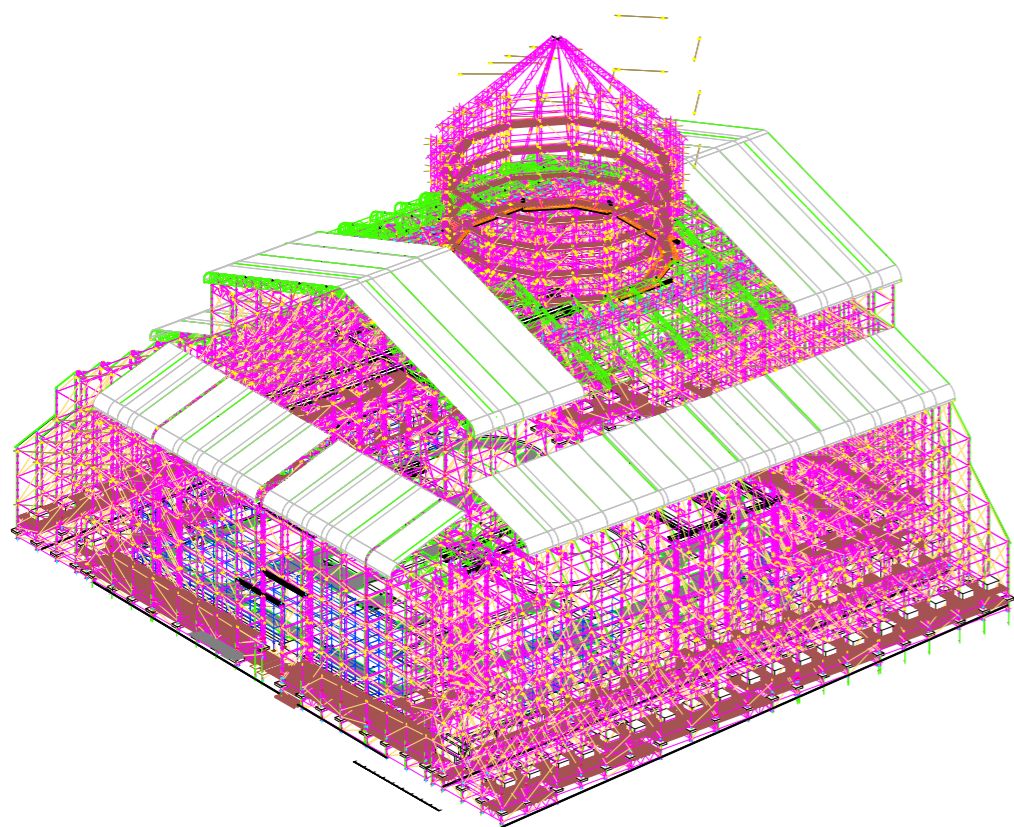

2 LA-მეორე ფაზა

შენიშვნა:

დამკვეთი
გელათის რეაბილიტაციის დროებითი კომიტეტი

პროექტი:
გელათის ღვთისმშობლის ტაძრის, დროებითი გადახურვის პროექტი

შეხვედრის მისამართი
VI სტადიო (405244025)
ბალინსკის 5, თბილისი
INFO@VISTUDIO.GE


ავტორი:
არქ. ვახტანგ ზესაშვილი

სათემატიკა:
განმარტებითი ხარატი

დასვა:
A101

თარიღი:
12.05.2024

განმარტება:

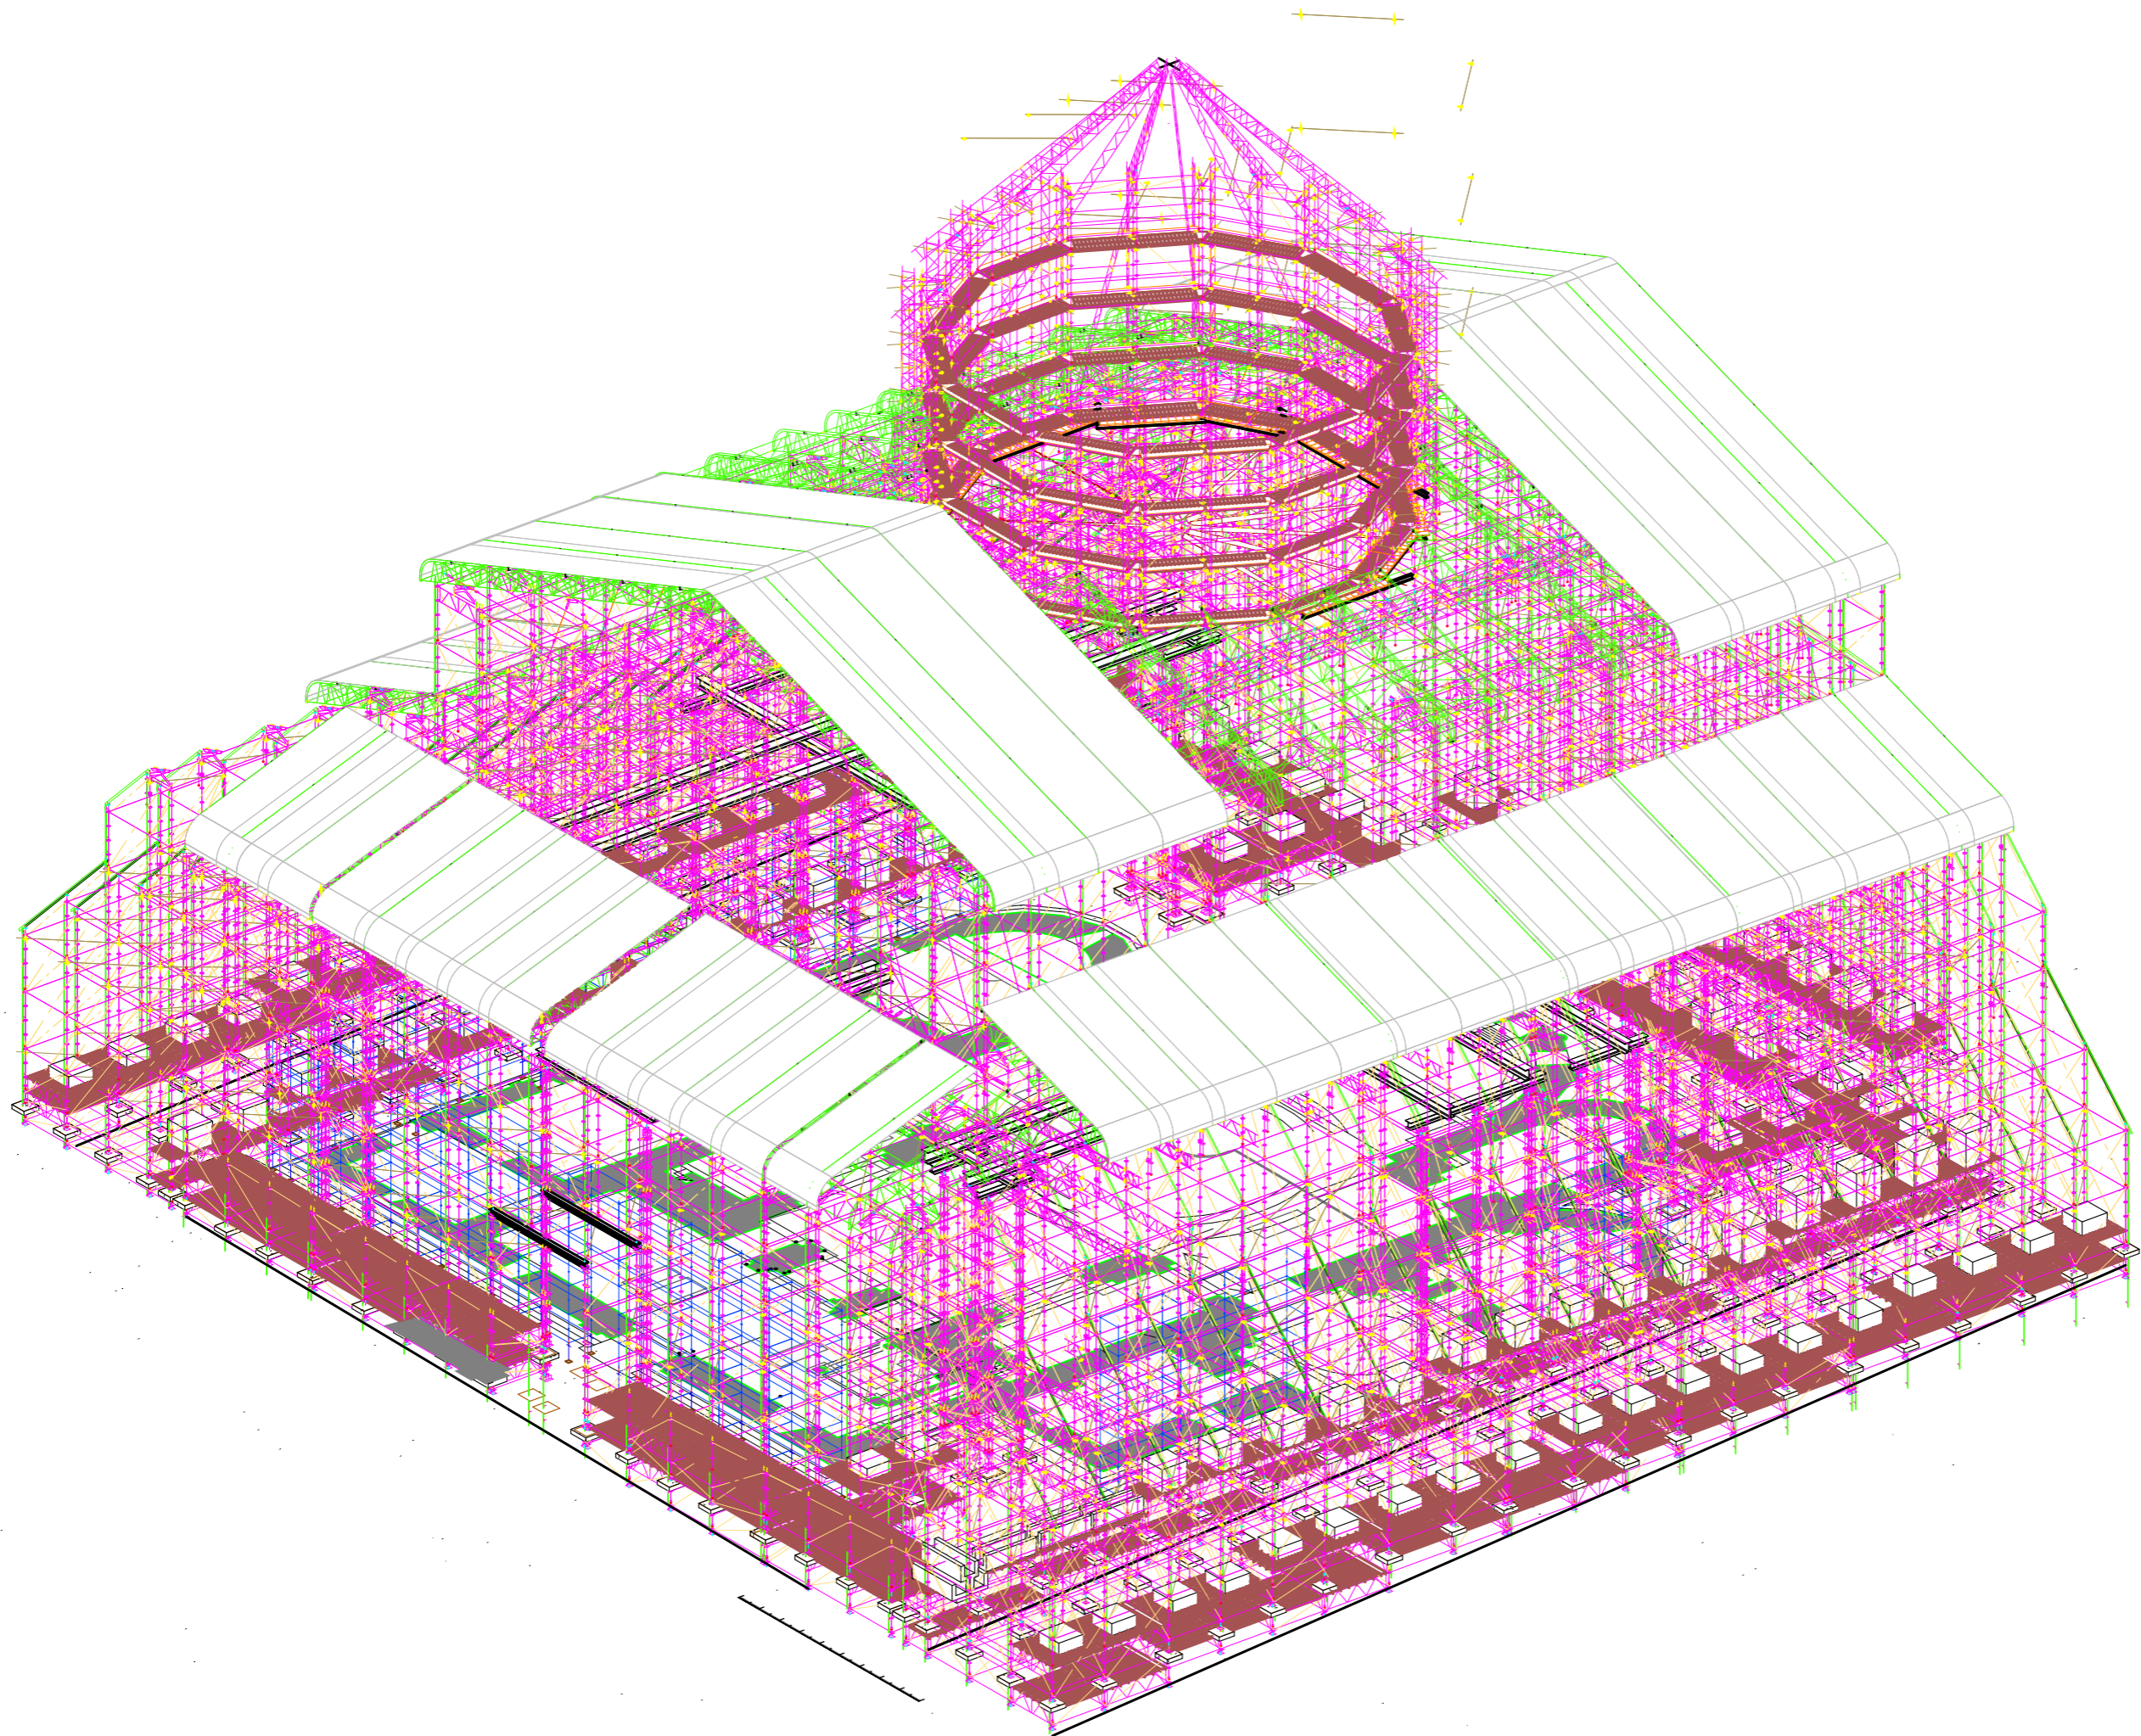

შენიშვნა:

დამკვეთი

გელათის
რეაბილიტაციის
დროებითი კომიტეტი

პროექტი:

გელათის
ღვთისმშობლის
თაძრის, დროებითი
გადახურვის პროექტი

შეასრულავალი

VI სტადიო (405244025)
ბალინსკის 5, თბილისი
INFO@VISTUDIO.GE

ავტორი:

არქ. ვახტანგ ზასაშვილი

სათაური:

აქსონომეტრია


დაზო:

A201

თარიღი:

12.05.2024

მასშტაბი:

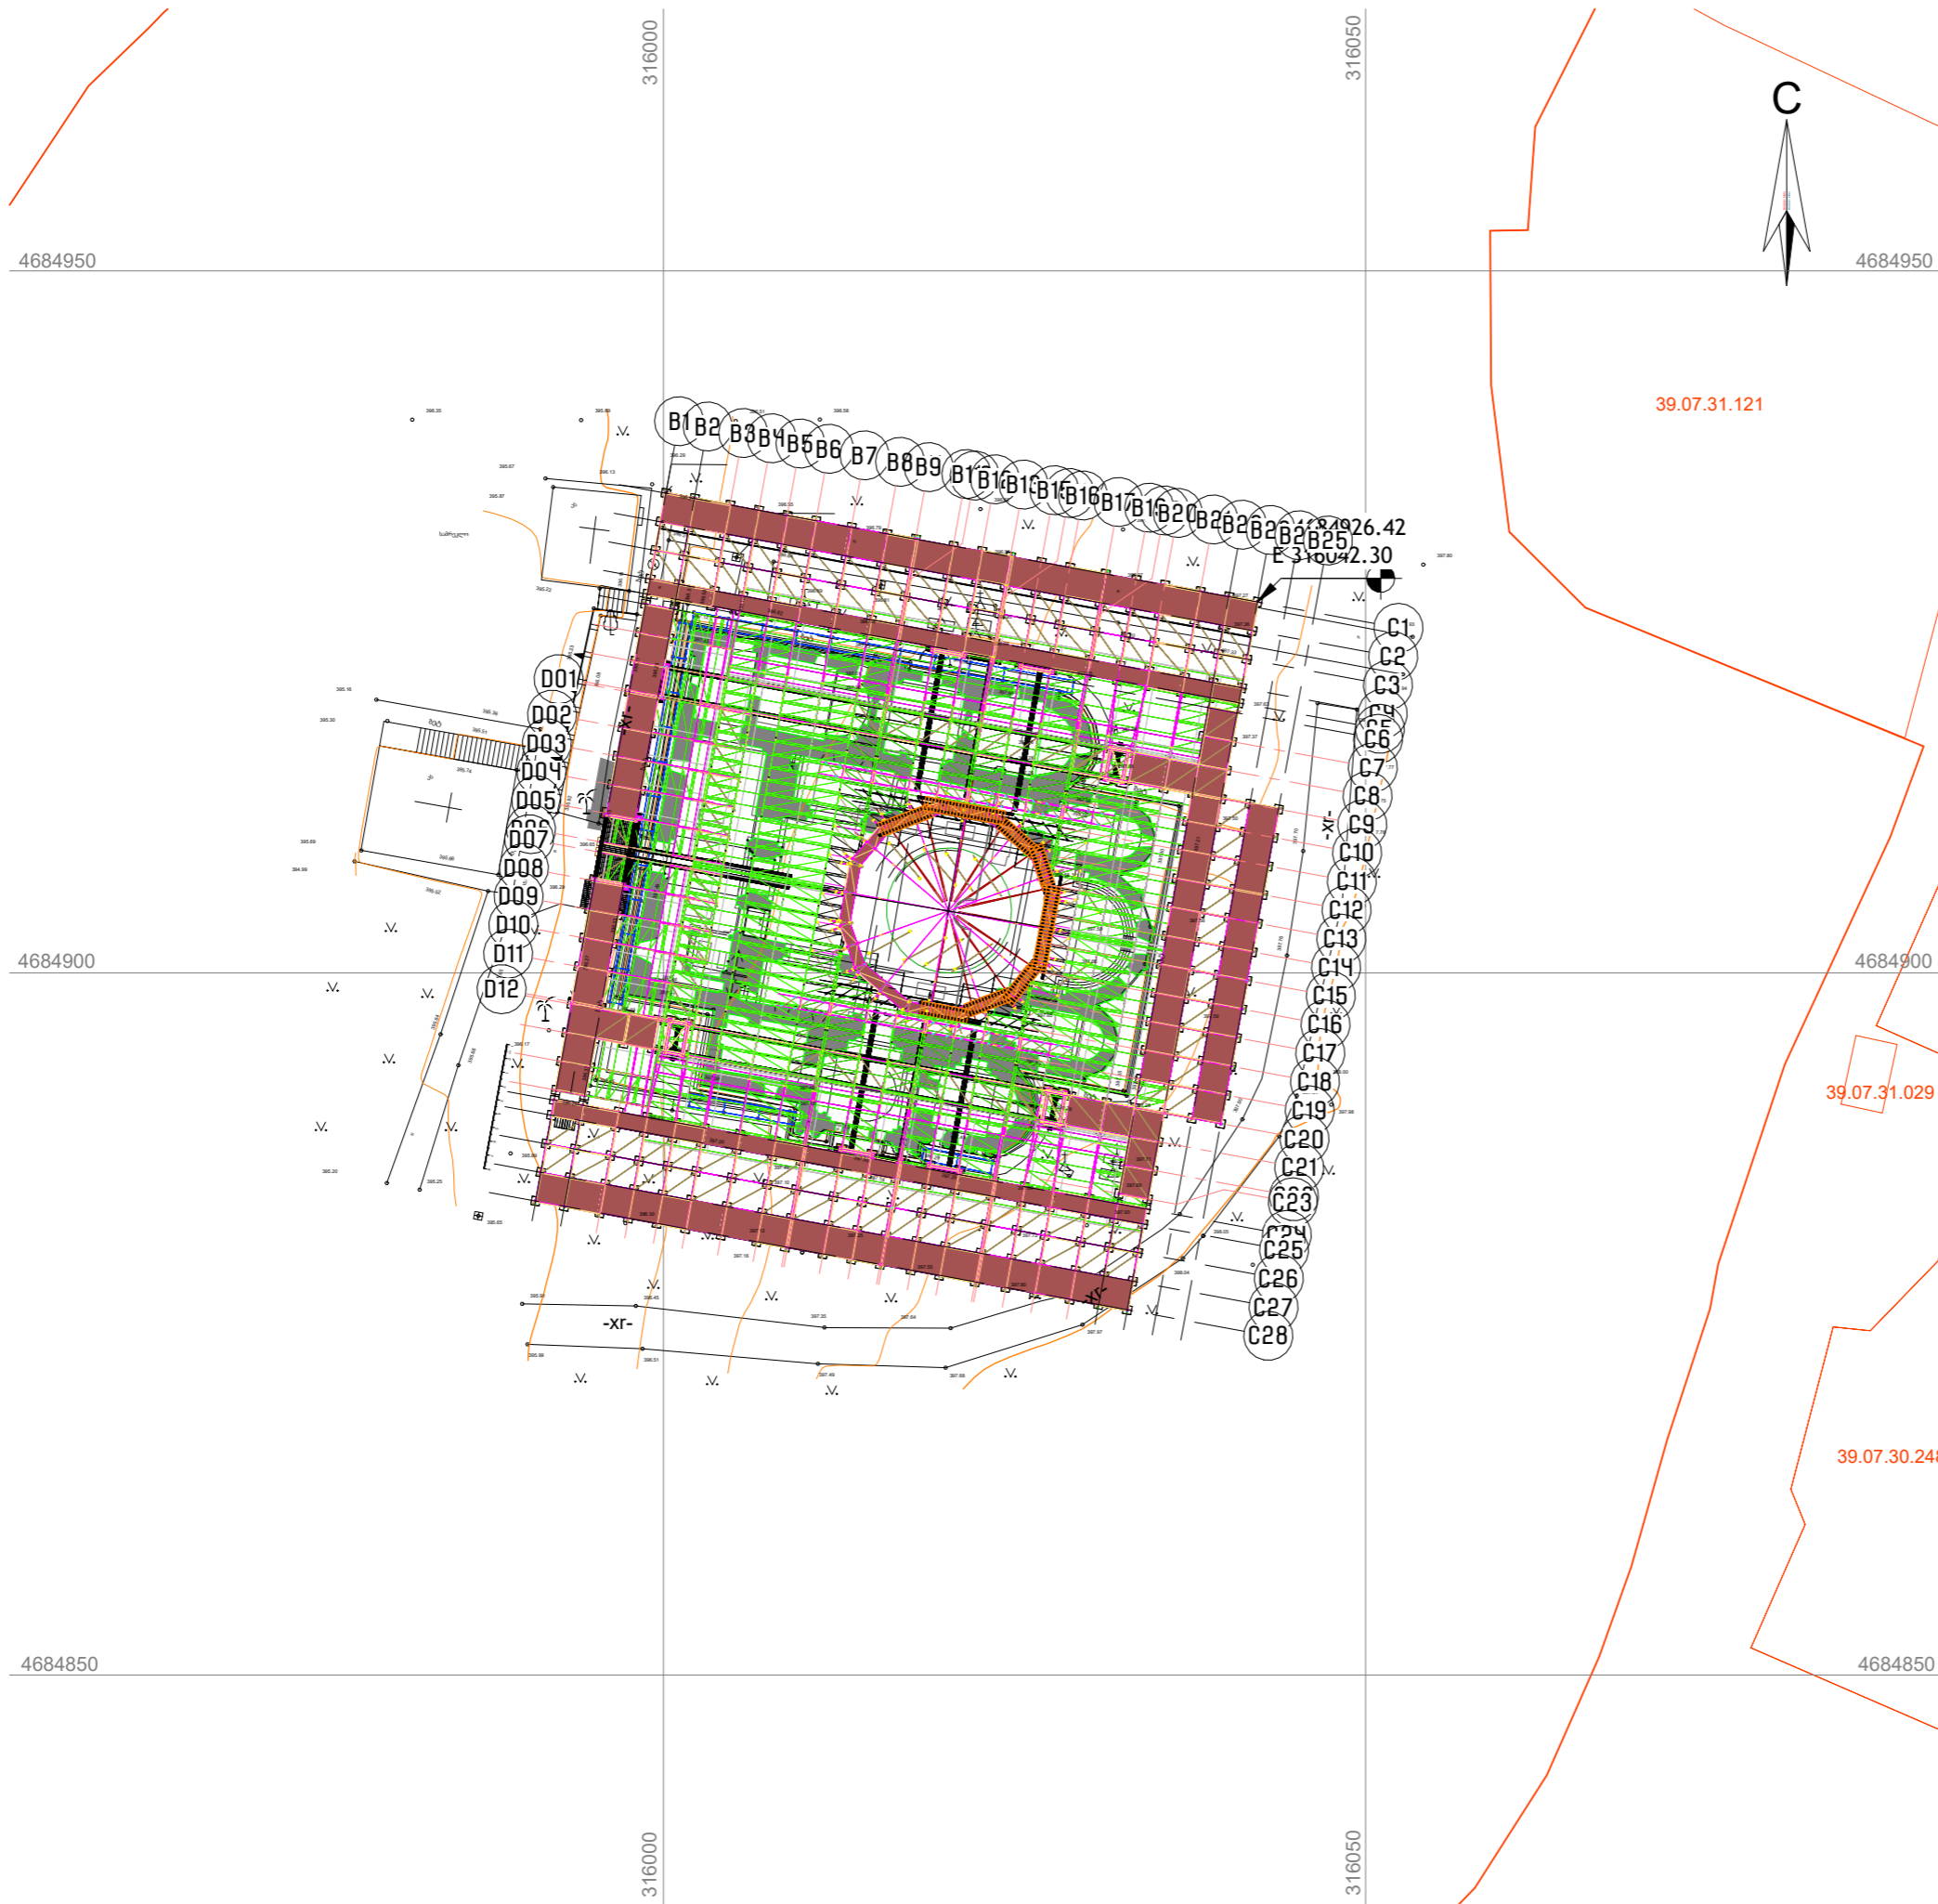

პენიტენცია:

დამკვეთი
გელათის რეაბილიტაციის დროებითი კომიტეტი

პროექტი:
გელათის ღვთისმშობლის ტაძრის, დროებითი გადახურვის პროექტი

შესრულებული
 VI სტადიო (405244025)
 ბალინსკის 5, თბილისი
 INFO@VISTUDIO.GE


ავტორი:
 არქ. ვახტანგ ჯანაშვილი

სათაური:
გეგმა

ფაშა:
A202

თარიღი:
 12.05.2024

მასშტაბი:
 1 : 500

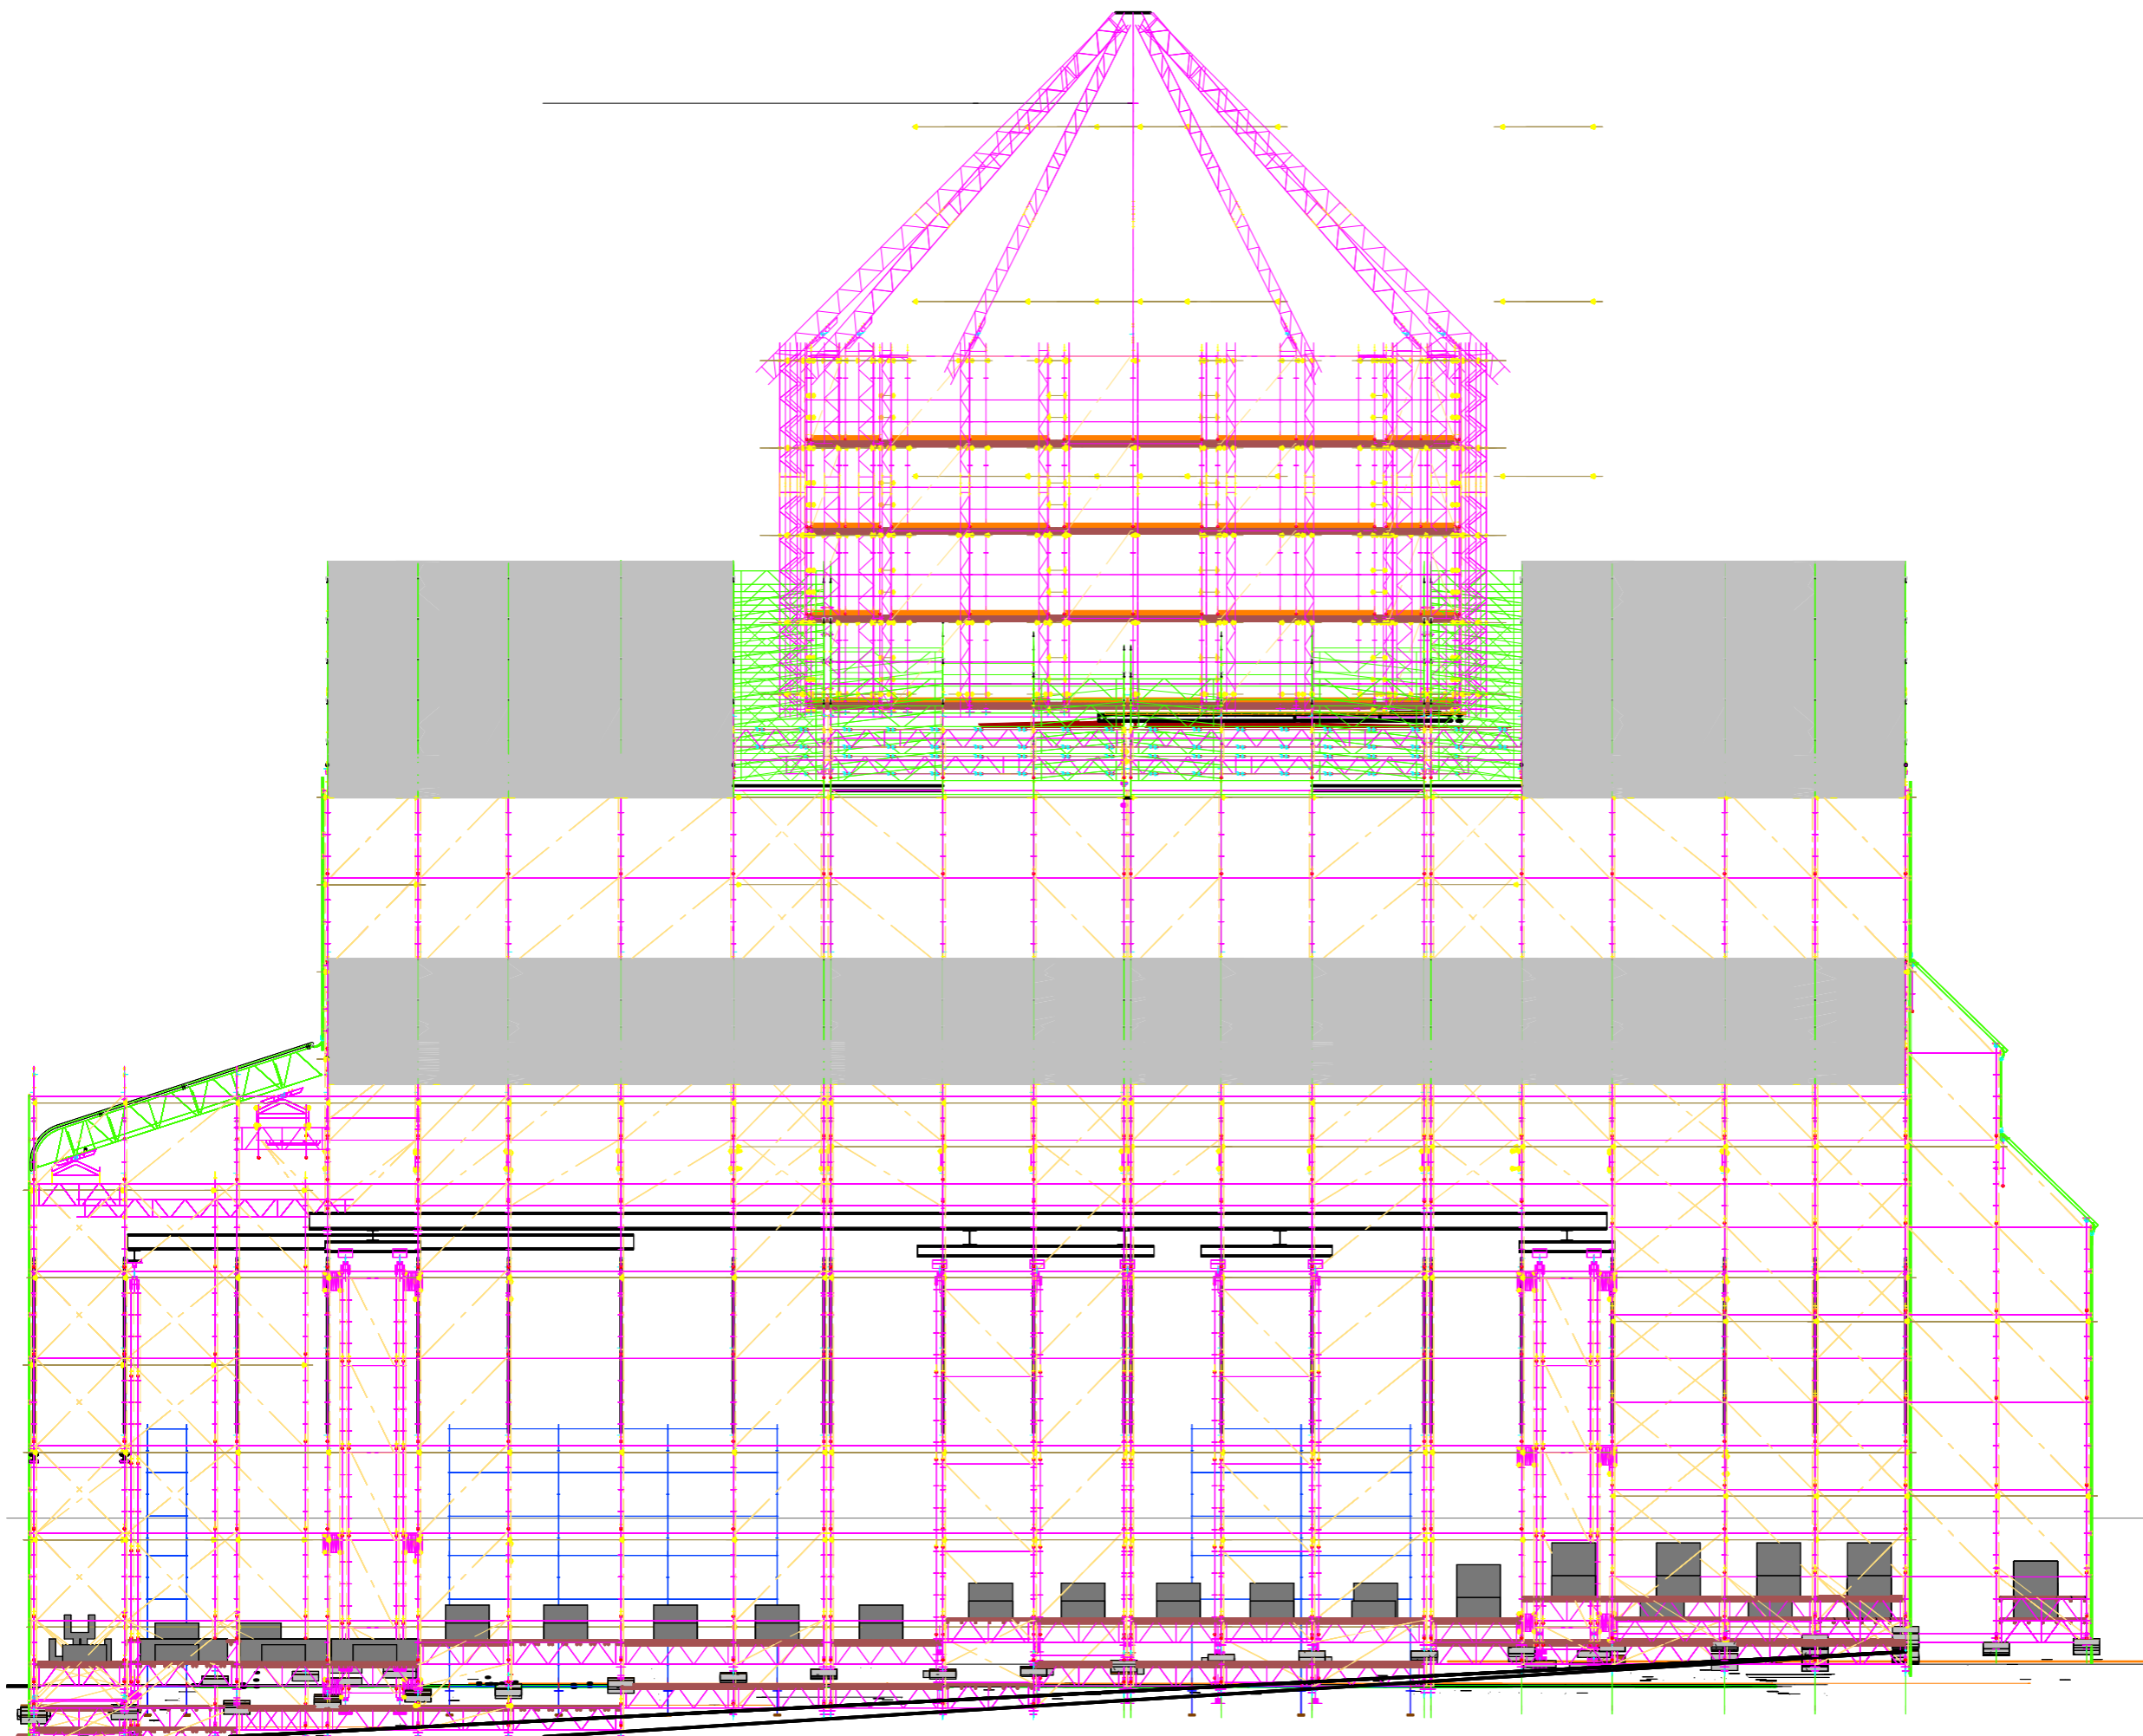

1 სამხრეთ ფასადი

1 : 150

შენიშვნა:

დამკვეთი

გელათის რეაბილიტაციის დროებითი კომიტეტი

პროექტი:

გელათის ღვთისმშობლის ტაძრის, დროებითი გადახურვის პროექტი

შეასრულებელი

VI სტადიო (405244025)
ბალინსკის 5, თბილისი
INFO@VISTUDIO.GE

ავტორი:

არქ. ვახტანგ ზასაშვილი

სათაური:

სამხრეთი მხარე

ფურცელი:

A203


თარიღი:

12.05.2024

მასშტაბი:

1 : 150

09.07.2024 08:54:57

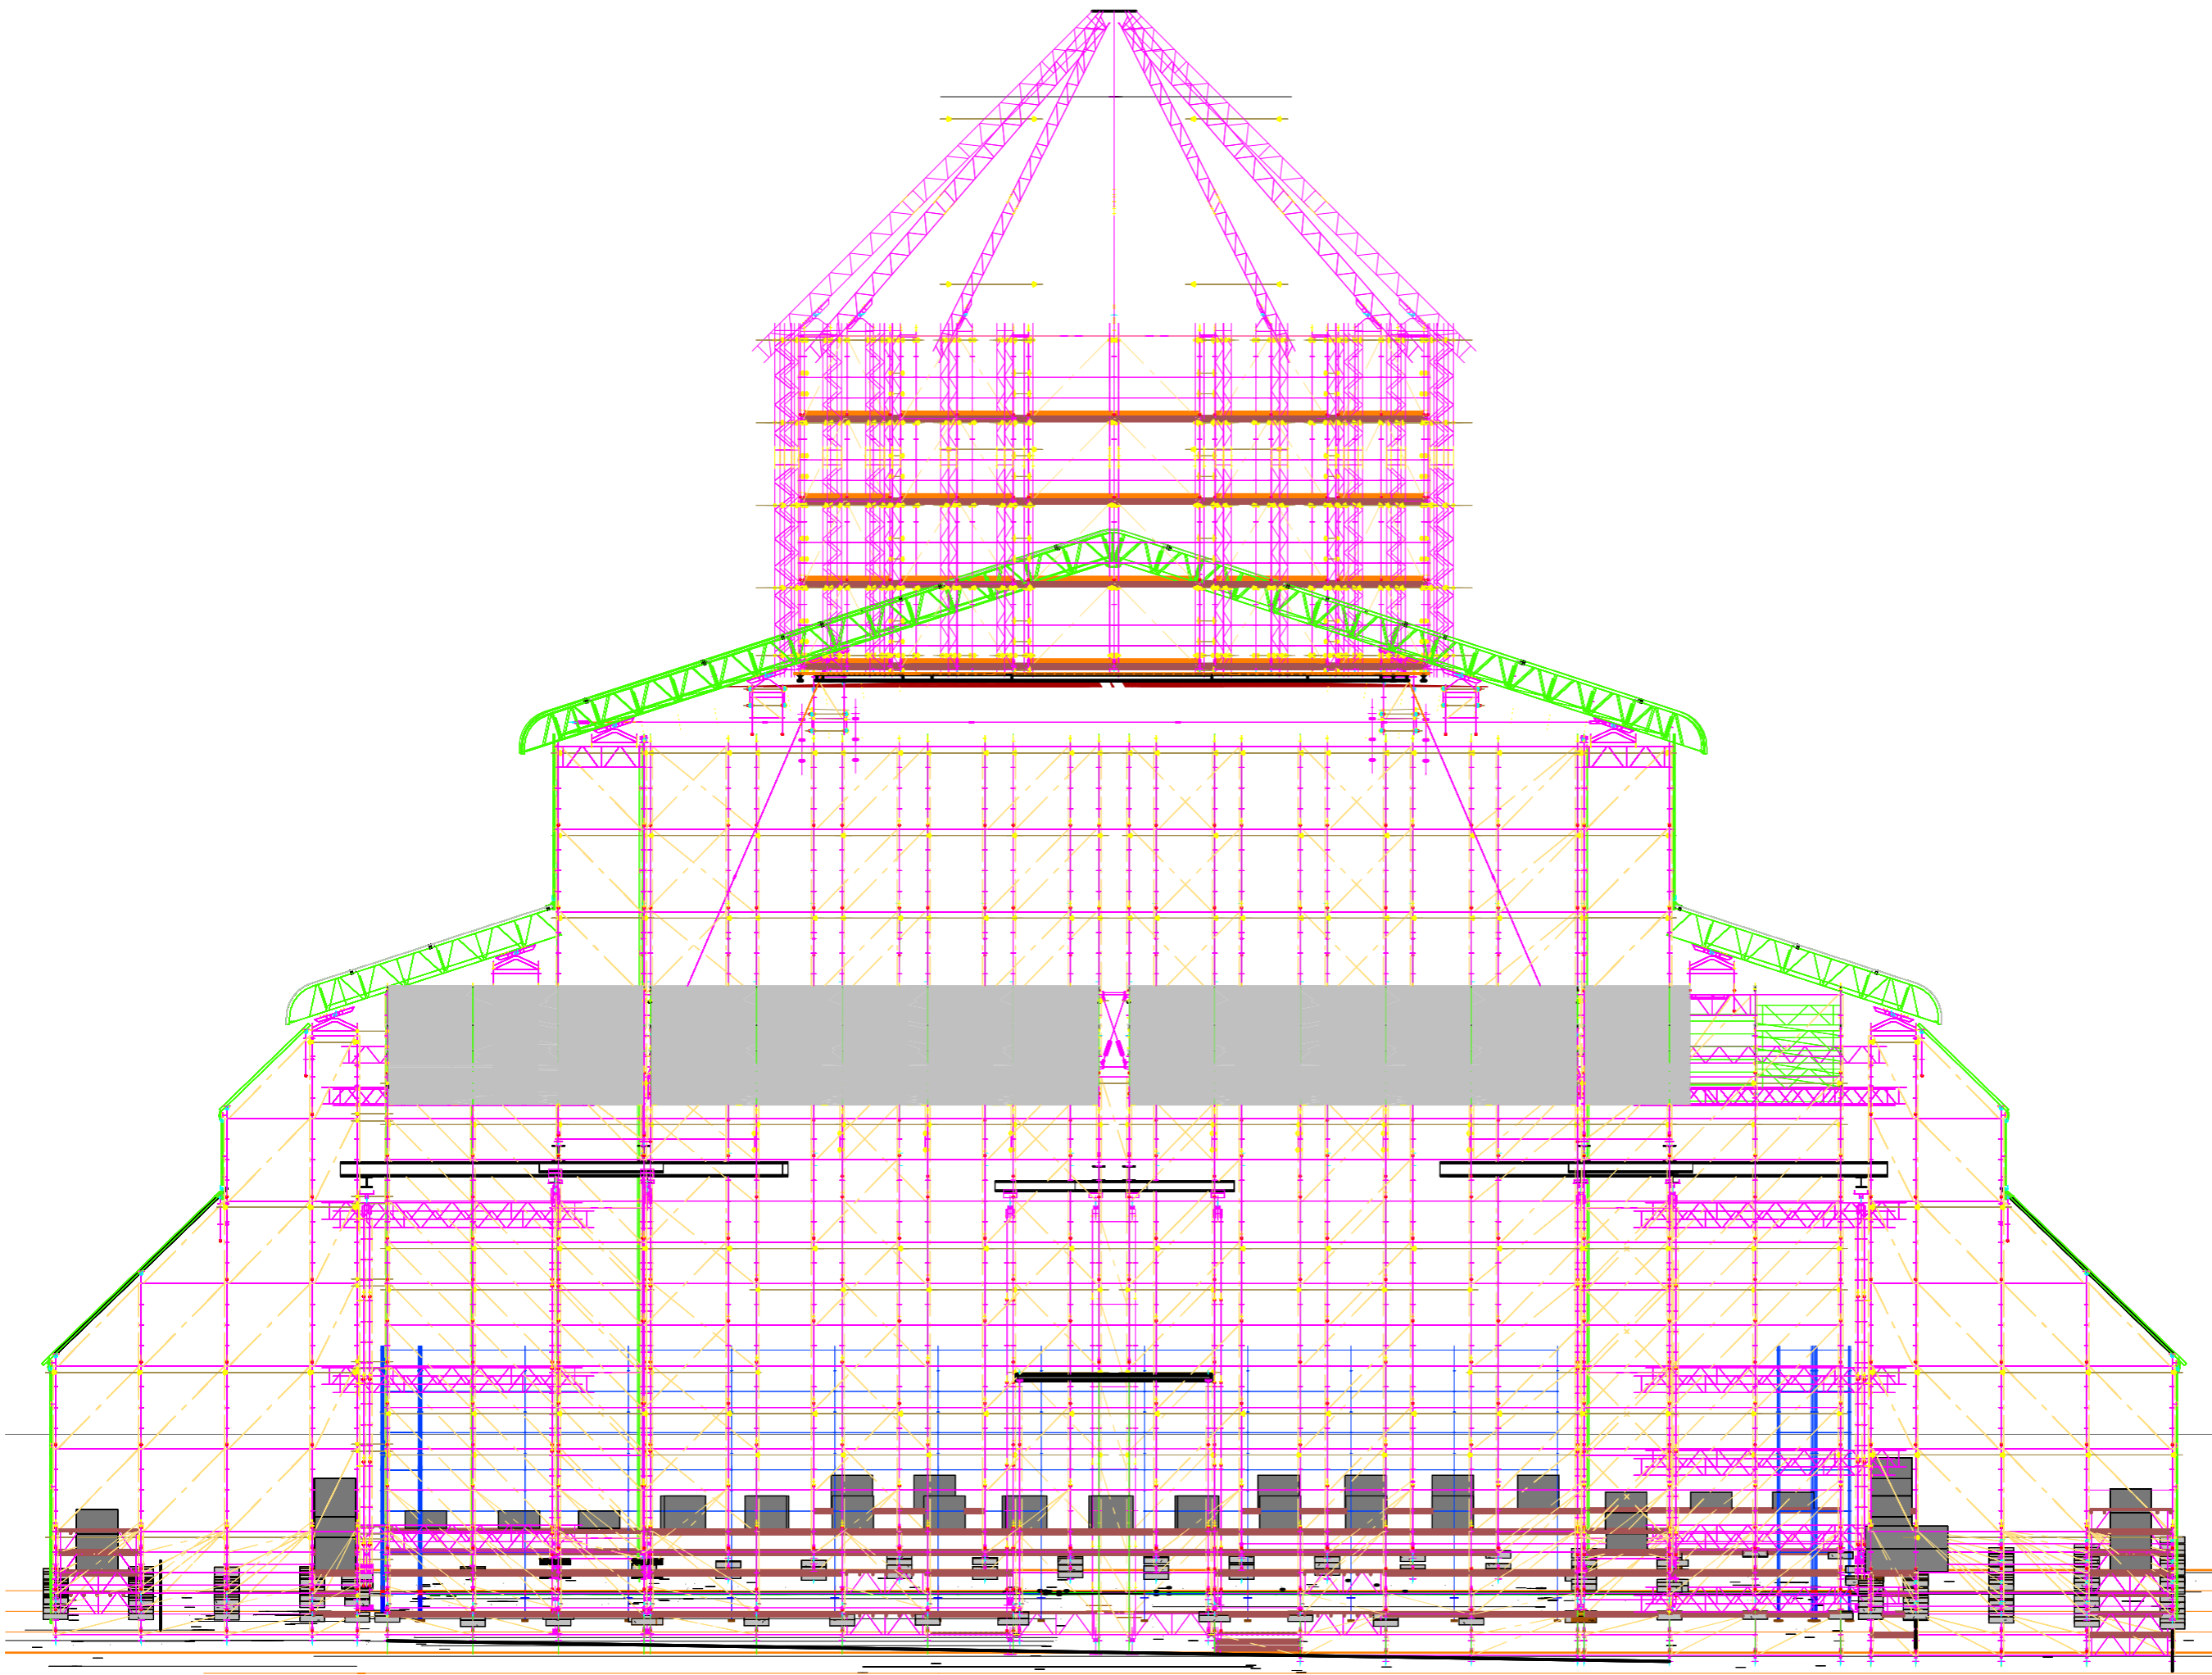

შენიშვნა:

დამკვეთი

გელათის რეაბილიტაციის დროებითი კომიტეტი

პროექტი

გელათის ღვთისმშობლის ტაძრის, დროებითი გადახურვის პროექტი

შეასრულებელი

VI სტუდო (405244025)
ბალინსკის 5, თბილისი
INFO@VISTUDIO.GE

ავტორი:

არქ. ვახტანგ ზანდუკიანი

სათაური:

დასავლეთი განგე

დაზომვა:


A204

თარიღი:

12.05.2024

მასშტაბი:

1 : 150

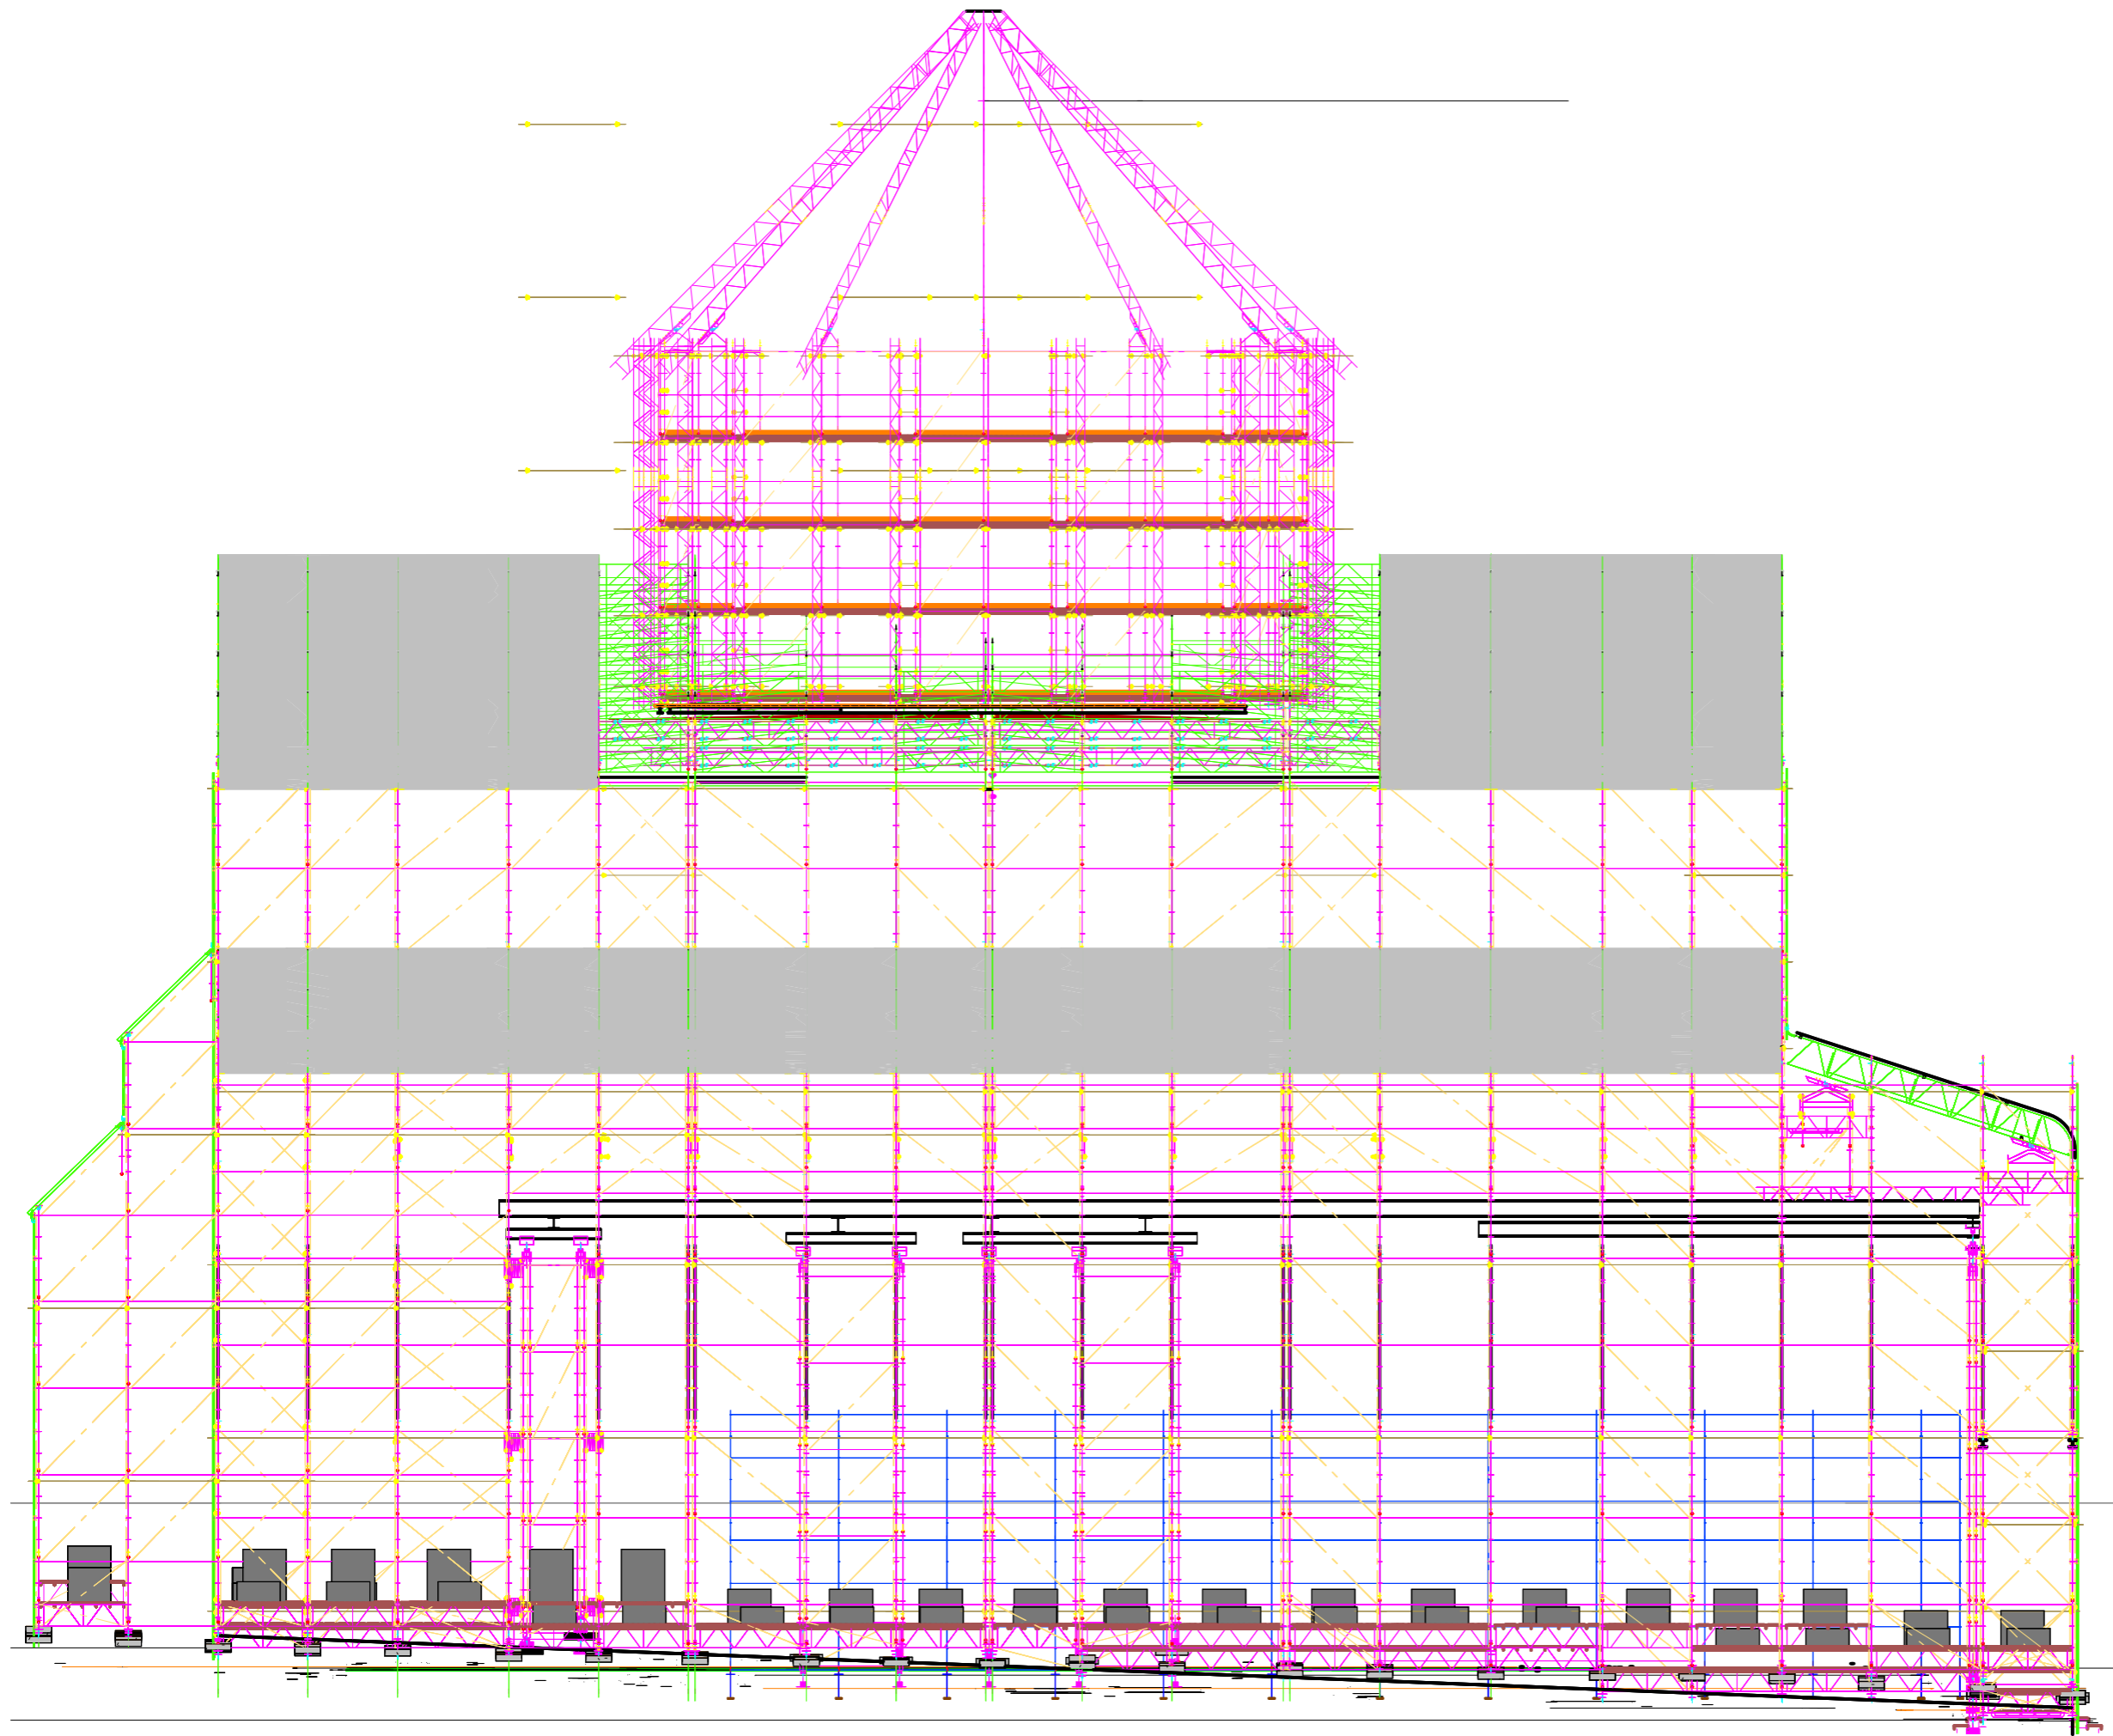

1 ჩრდილოეთ ფასადი

1 : 150

შენიშვნა:

დამკვეთი

გელათის
რეაბილიტაციის
დროებითი კომიტეტი

პროექტი:

გელათის
ღვთისმშობლის
თაძრის, დროებითი
გადახურვის პროექტი

შეასრულებელი

VI სტადიო (405244025)
ბალინსკის 5, თბილისი
INFO@VISTUDIO.GE

ავტორი:

არქ. ვახტანგ ჯანაშვილი

სათური:

ჩრდილოეთ განგმა

დაზა:

A205


თარიღი:

12.05.2024

მასშტაბი:

1 : 150

09.07.2024 08:55:11

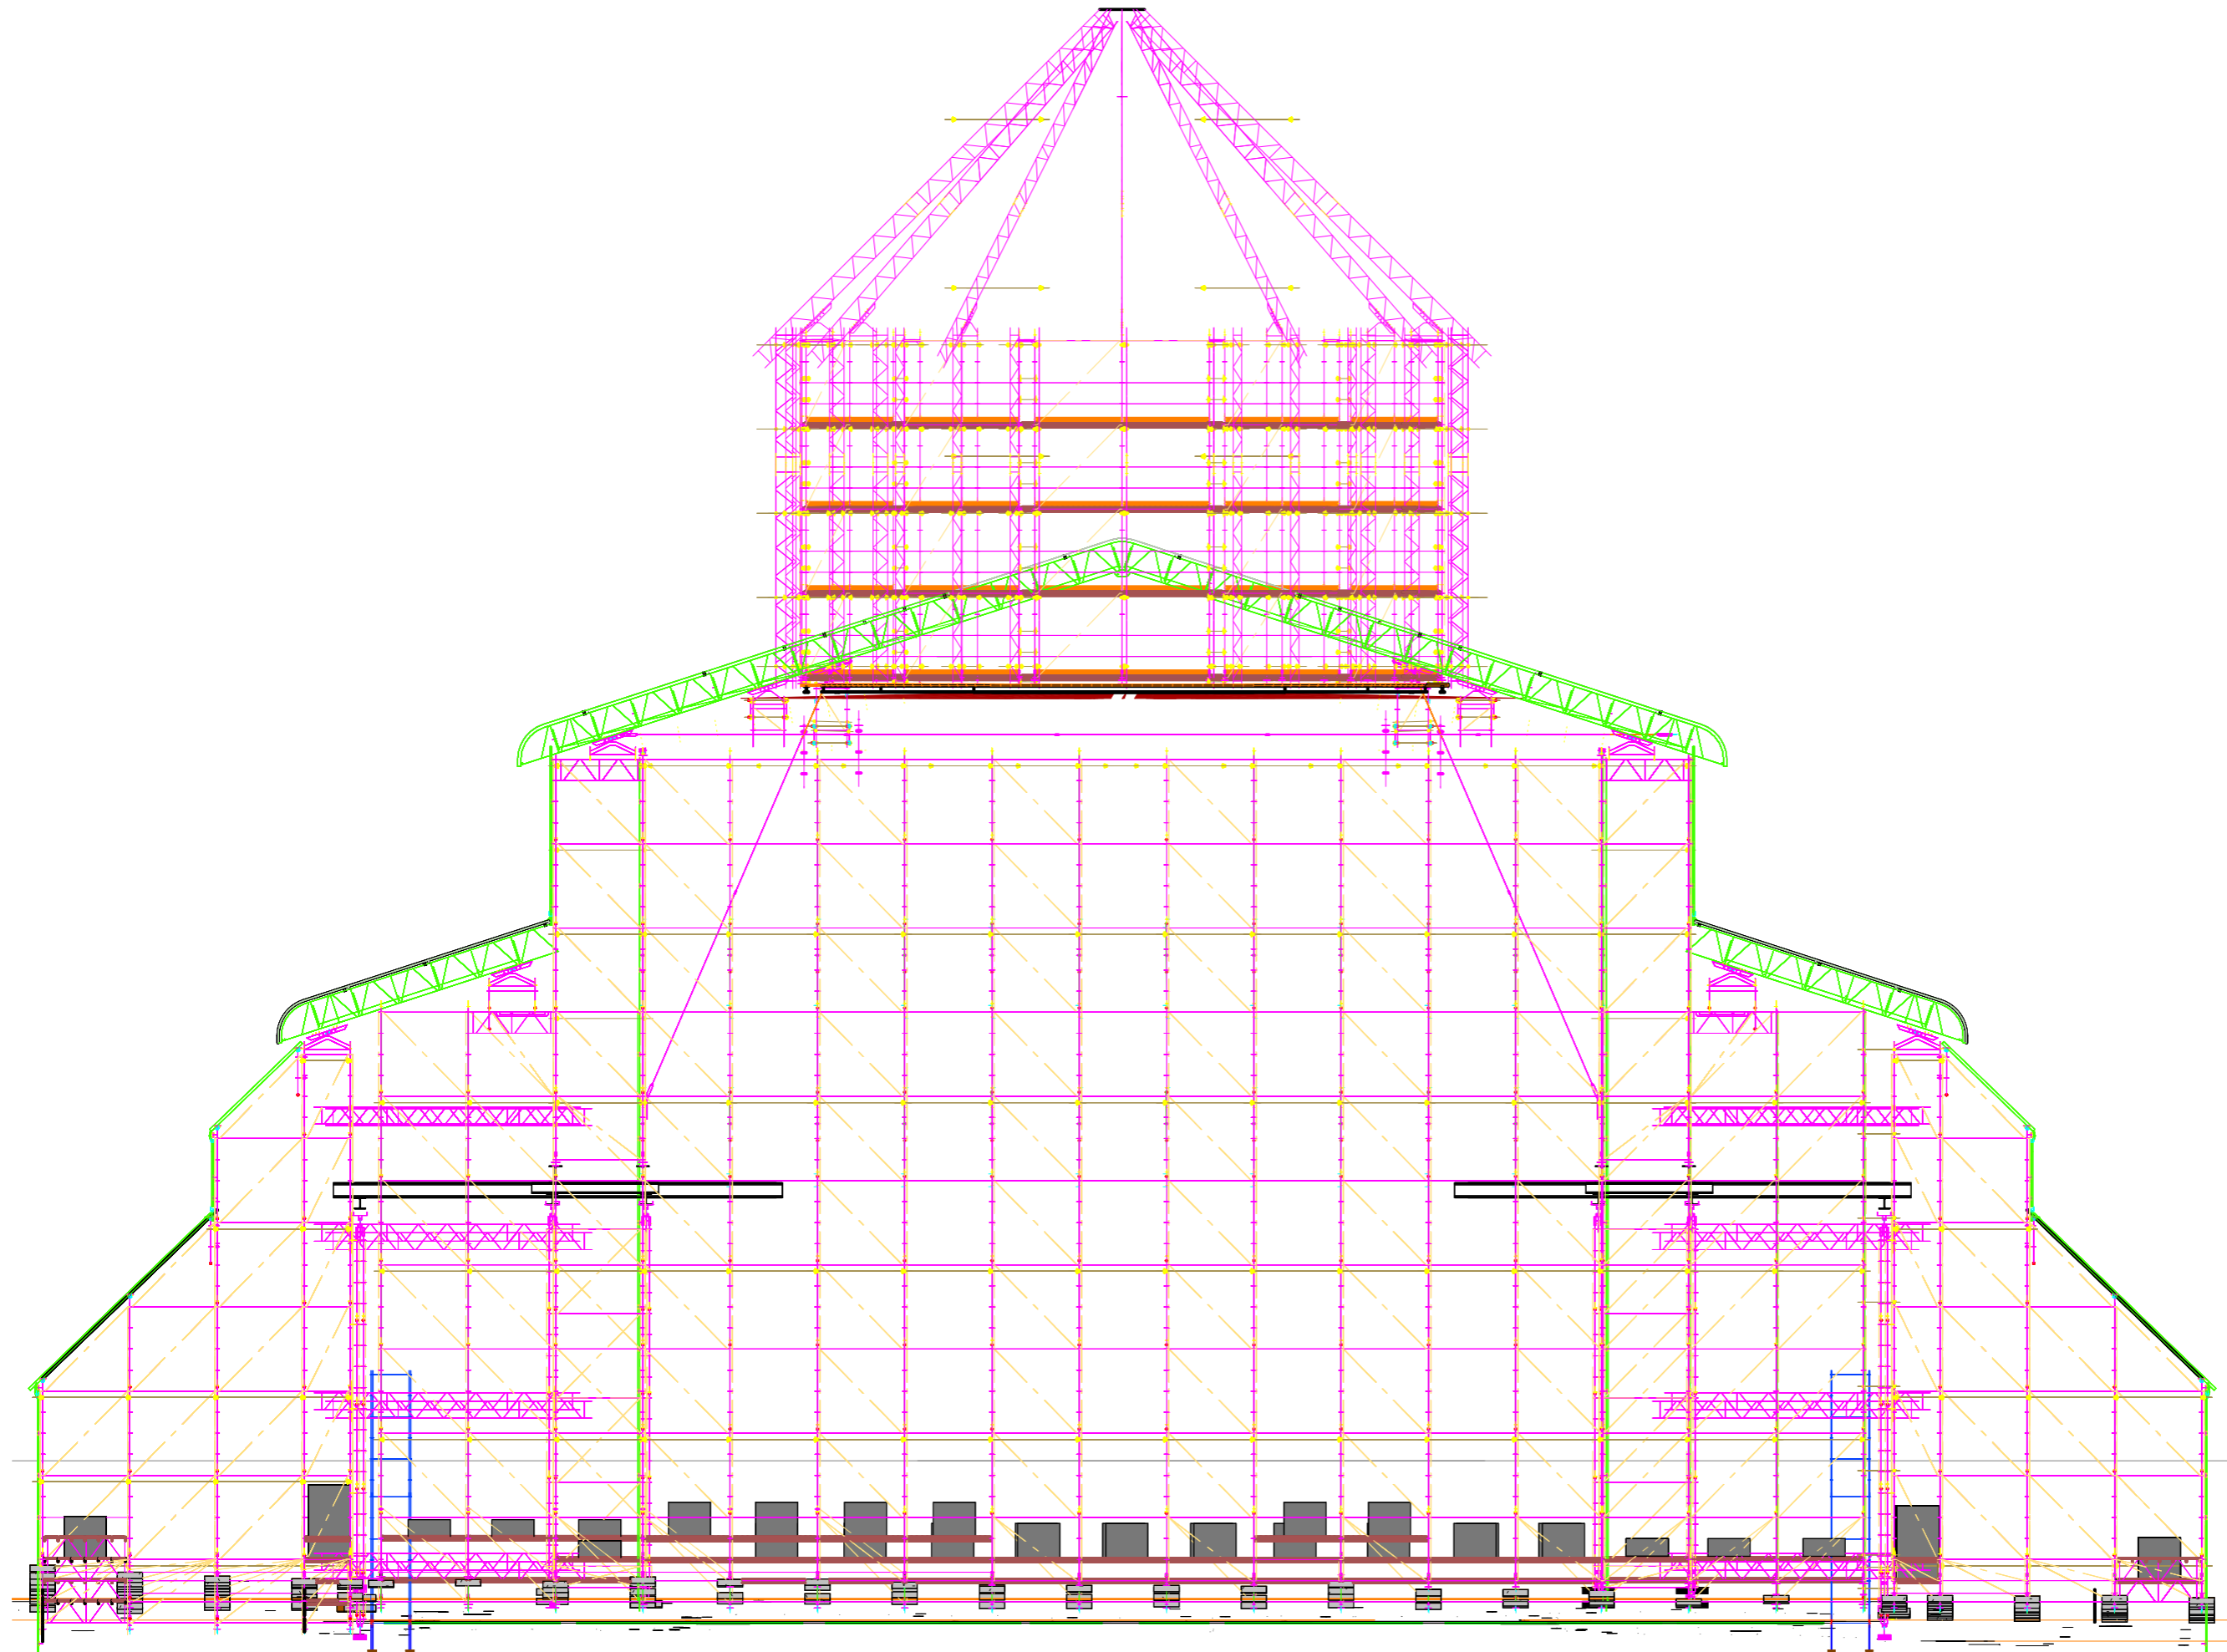

1 — აღმოსავლეთი ფასადი

1 : 150

შენიშვნა:

დამკვეთი

გელათის რეაბილიტაციის დროებითი კომიტეტი

პროექტი

გელათის ღვთისმშობლის ტაძრის, დროებითი გადახურვის პროექტი

შეასრულებელი

VI სტადიო (405244025)
ბალინსკის 5, თბილისი
INFO@VISTUDIO.GE

ავტორი:

არქ. ვახტანგ ზანდუკიანი

სათაური:

აღმოსავლეთი განგულა

დაზა:

A206


თარიღი:

12.05.2024

მასშტაბი:

1 : 150

09.07.2024 08:55:15

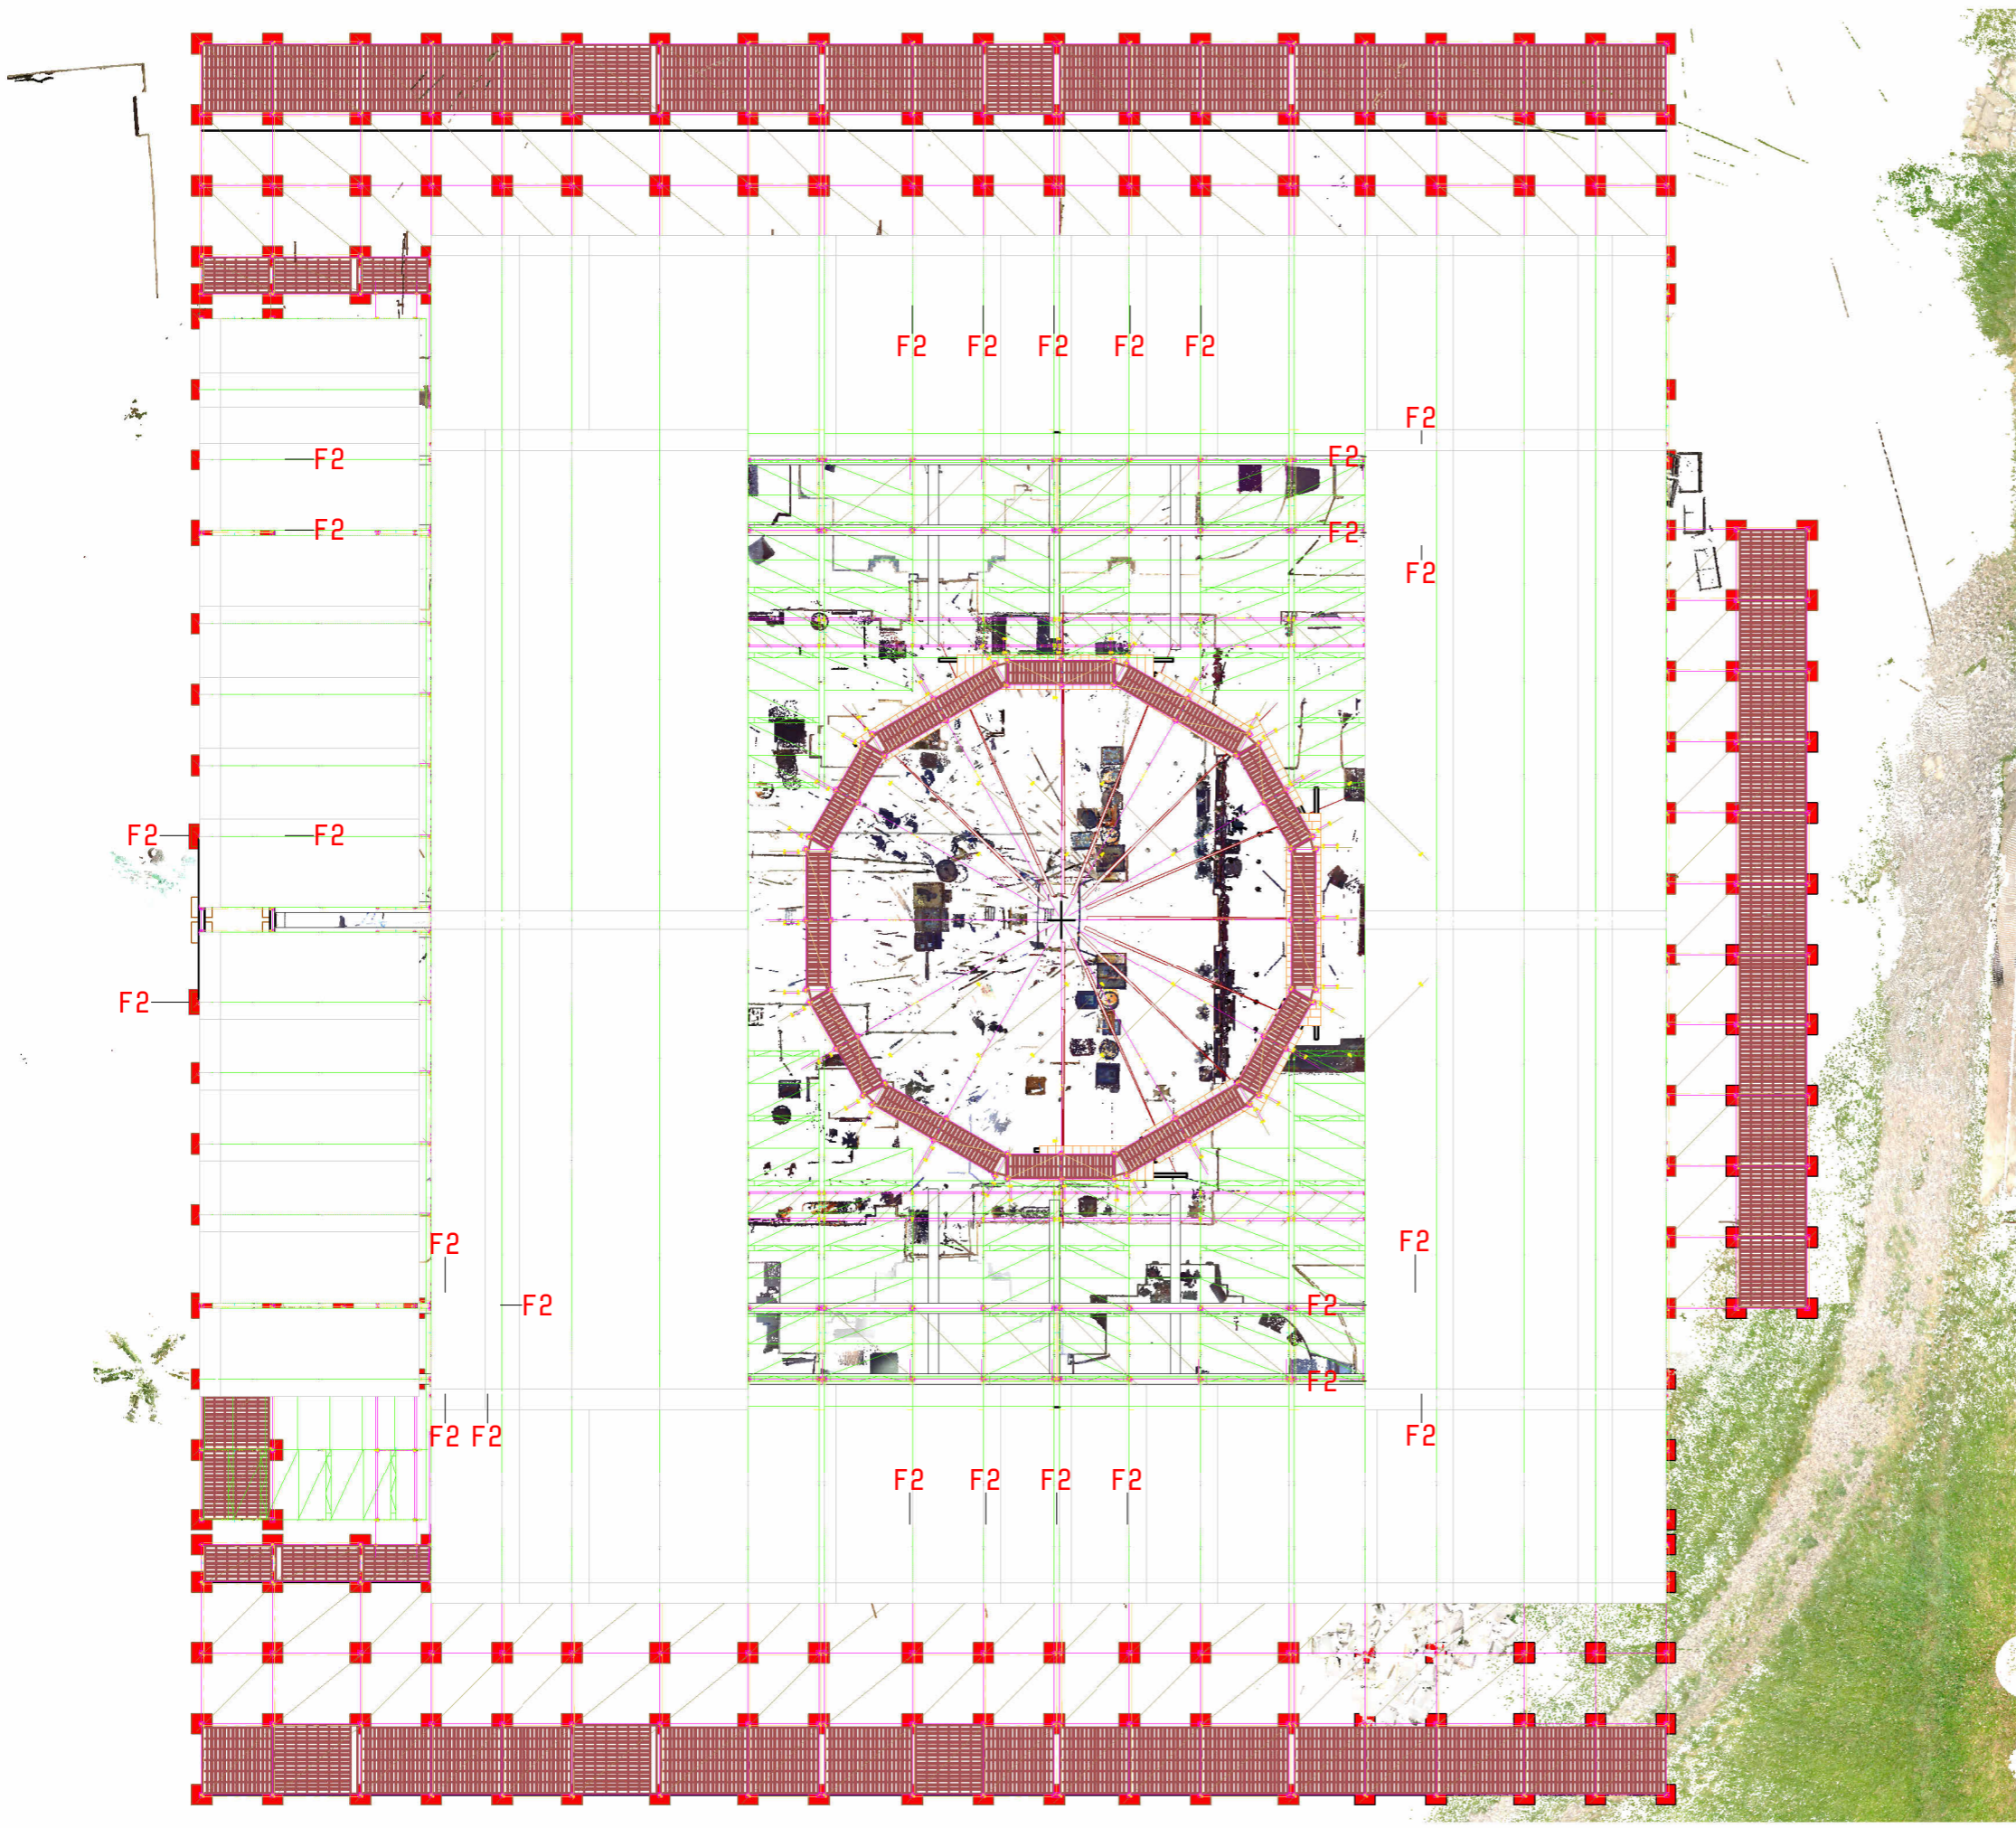

F1 ფილა 600x600x150
 F2 ფილა 750x750x150

შენიშვნა:

დამკვეთი
გელათის რეაბილიტაციის დროებითი კომიტეტი

პროექტი:
გელათის ღვთისმშობლის ტაძრის, დროებითი გადახურვის პროექტი

შესრულებული
 VI სტადიო (405244025)
 ბალინსკის 5, თბილისი
 INFO@VISTUDIO.GE


ავტორი:
 არქ. ვახტანგ ზასაშვილი

სათაური:
ფილების განლაგების გეგმა

დაშა: **A301**

თარიღი: 12.05.2024

მასშტაბი: 1 : 200

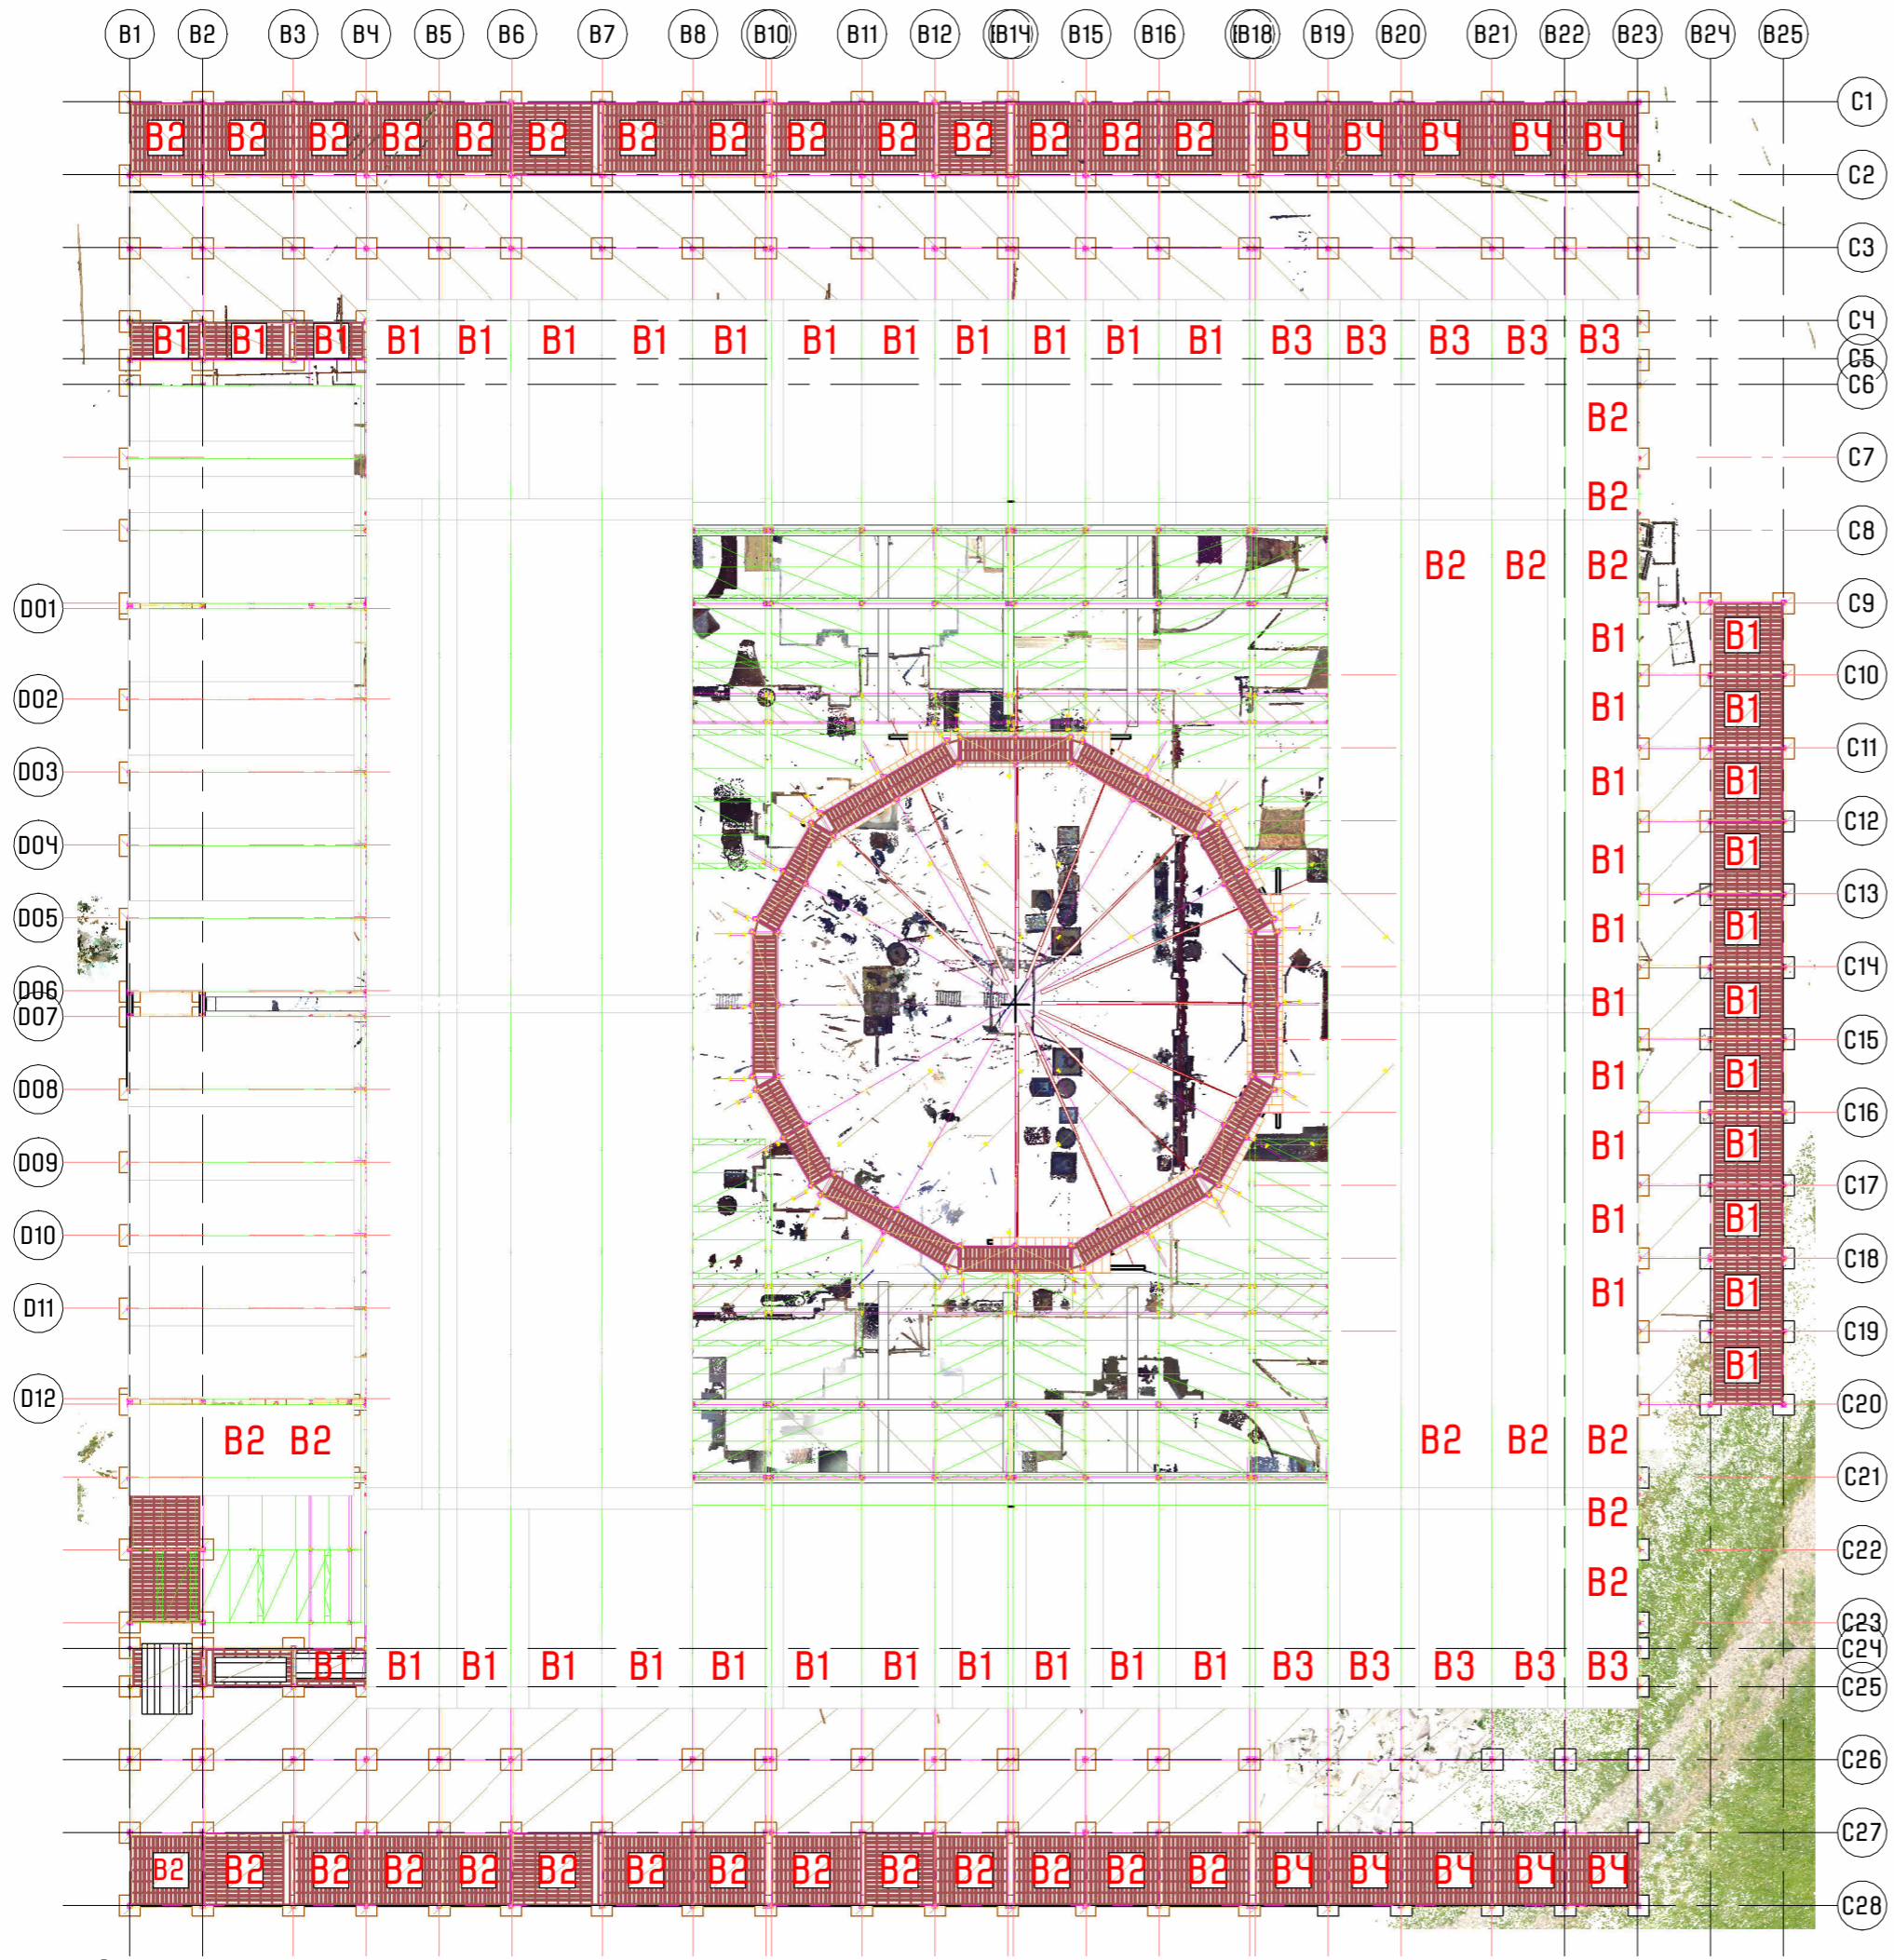

ბალანსის ცხრილი			
მოდული	მოც.	რ.ა.	წონა
B1	0.83 M³	45	2000 კგ
B2	0.42 M³	40	1000 კგ
B3	1.25 M³	10	3000 კგ
B4	0.50 M³	10	1200 კგ

1 BA04
1 : 200

შენიშვნა:

დამკვეთი
გელათის რეაბილიტაციის დროებითი კომიტეტი

პროექტი:
გელათის ღვთისმშობლის ტაძრის, დროებითი გადახურვის პროექტი

შესრულებული
VI სტადიო (405244025)
ბალინსკის 5, თბილისი
INFO@VISTUDIO.GE

ავტორი:
არქ. ვახტანგ ზასაშვილი


სათაური:
ბალანსის წონა

ფურცელი:
A302

თარიღი:
12.05.2024


მასშტაბი:
1 : 200

09.07.2024 08:57:26

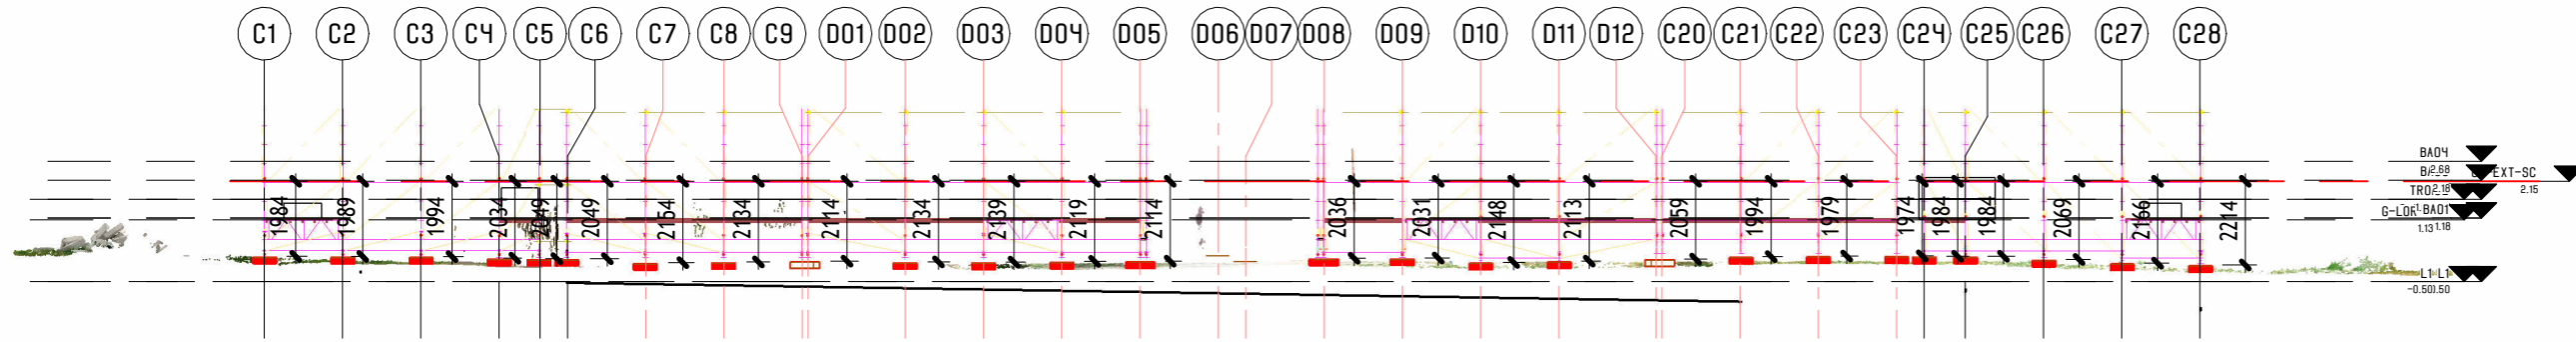


1 EXT-SC-SECTION 1

1 : 200

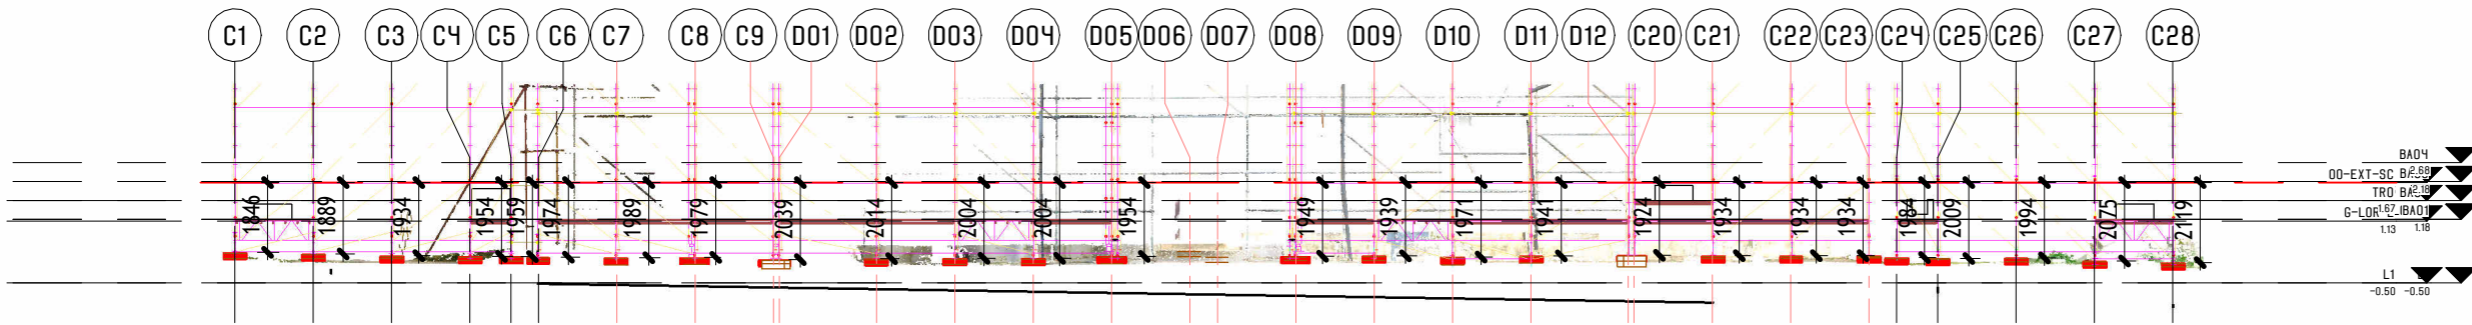


2 EXT-SC-SECTION 2

1 : 200

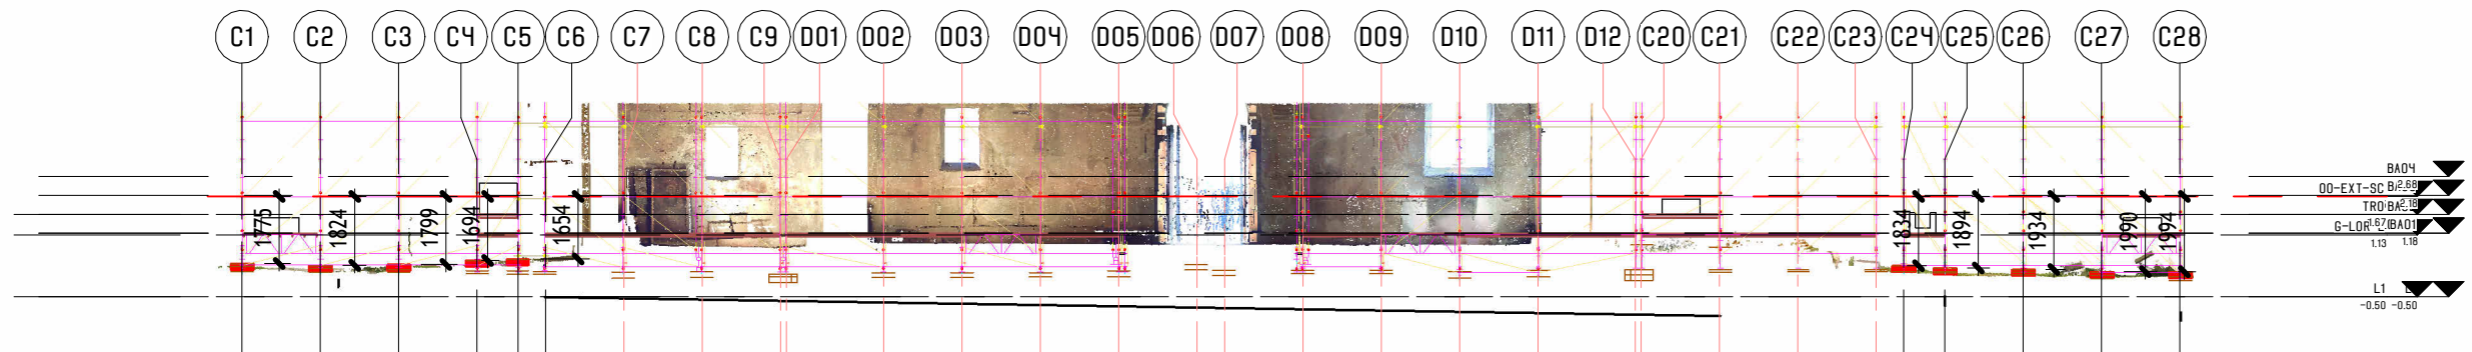

3 EXT-SC-SECTION 3

1 : 200

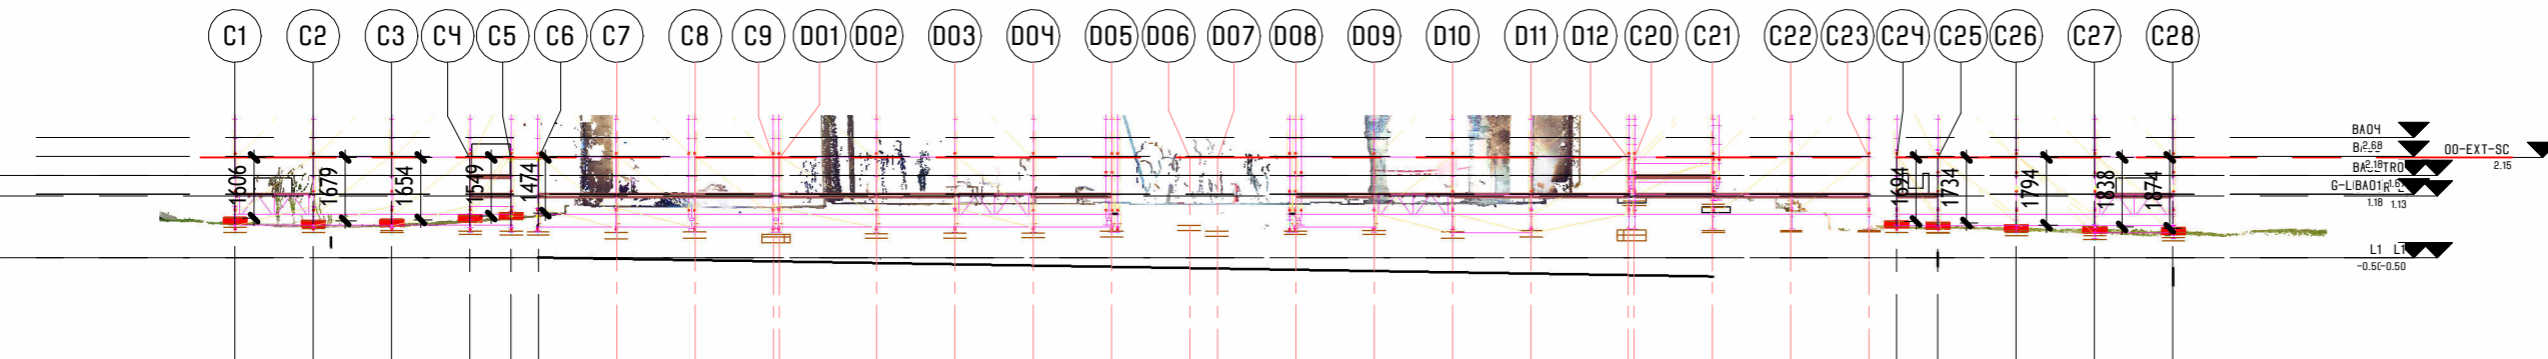

4 EXT-SC-SECTION 4

1 : 200

შენიშვნა:

დამკვეთი
გელათის
რეაბილიტაციის
დროებითი კომიტეტი

პროექტი:
გელათის
ღვთისმშობლის
თაძრის, დროებითი
მადანუარვის პროექტი

შეასრულა
VI სტადიო (405244025)
ბალინსკის 5, თბილისი
INFO@VISTUDIO.GE

ავტორი:
არქ. ვახტანგ ზანდუკი


სათემატიკა:
სამშენობლის ფრილაჟი

დასახელება:
TR-F-201

თარიღი:
12.05.2024


მასშტაბი:
1 : 200

09.07.2024 08:56:11

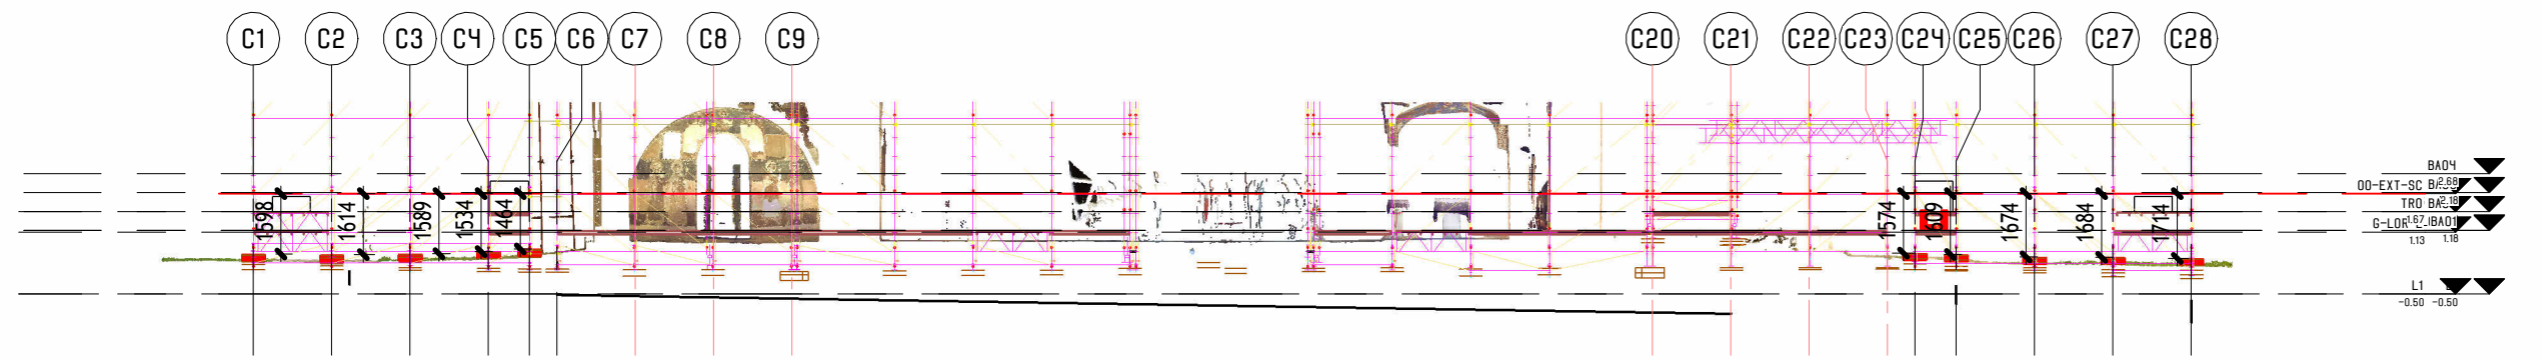


1 EXT-SC-SECTION 5

1 : 200

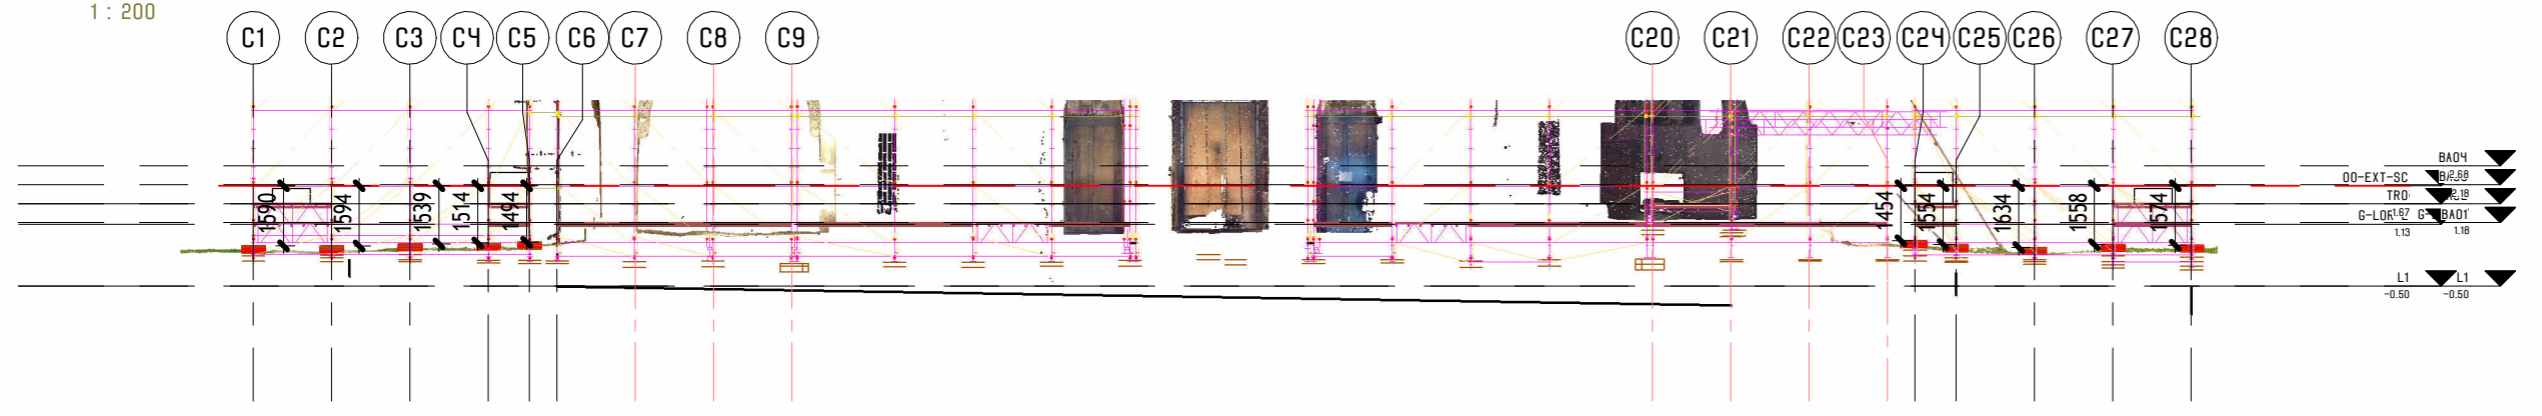


2 EXT-SC-SECTION 6

1 : 200

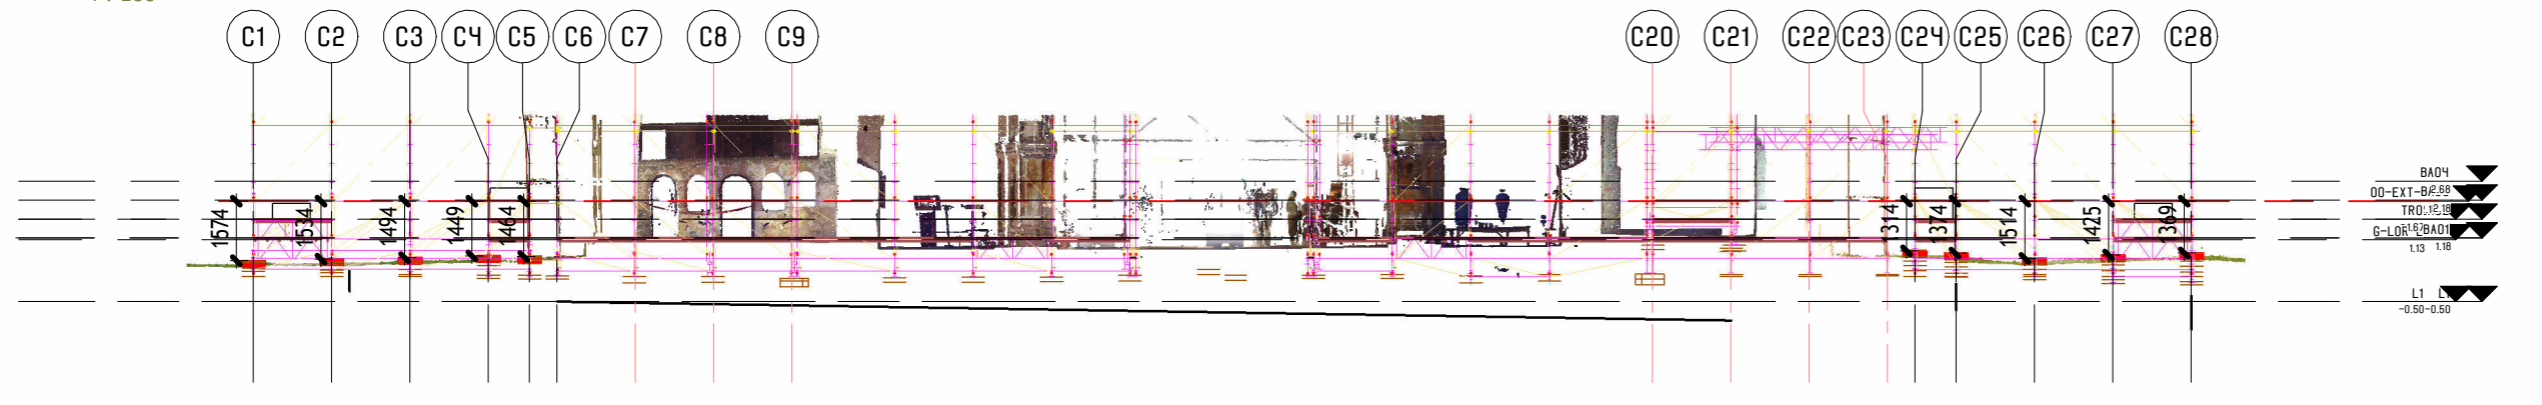

3 EXT-SC-SECTION 7

1 : 200

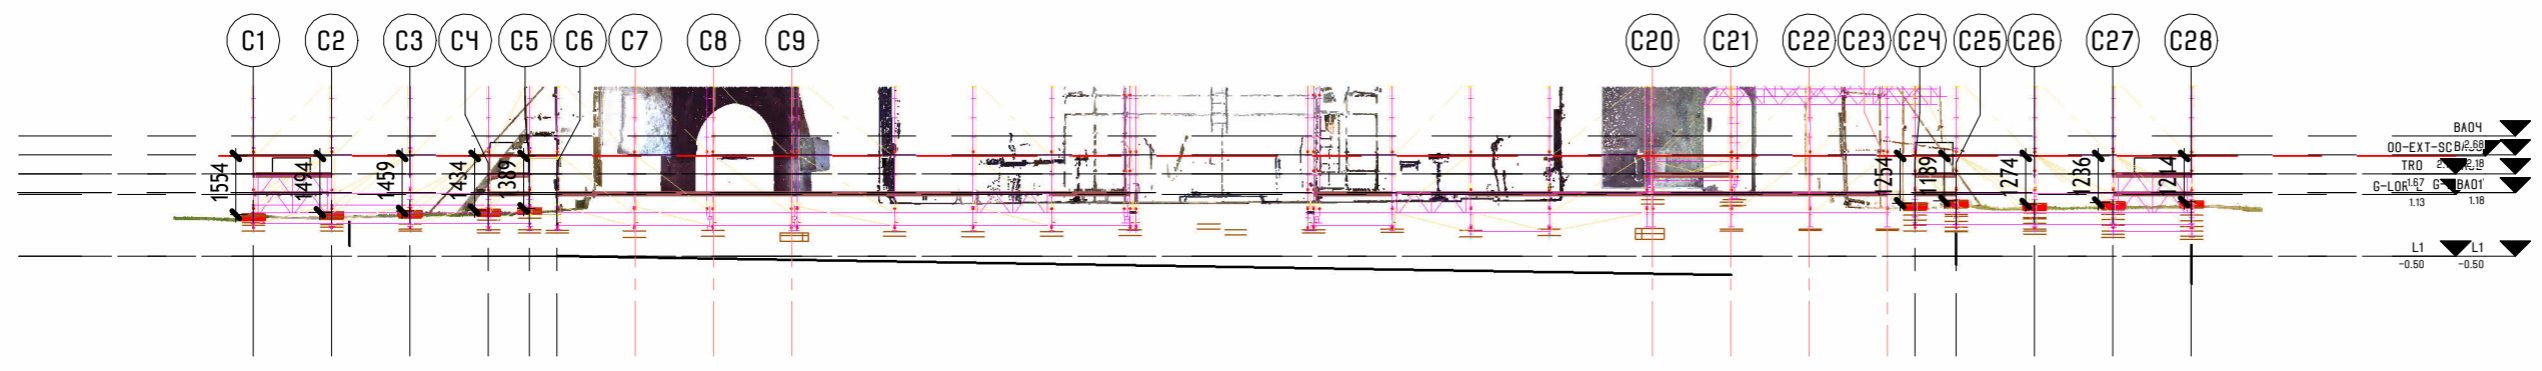

4 EXT-SC-SECTION 8

1 : 200

პენიონი:

დამკვეთი
გელათის რეაბილიტაციის დროებითი კომიტეტი

პროექტი:
გელათის ღვთისმშობლის ტაძრის, დროებითი გადახურვის პროექტი

შესრულებული
 VI სტადიო (405244025)
 ბაქოსკის 5, თბილისი
 INFO@VISTUDIO.GE

ავტორი:
 არქ. ვახტანგ ჯანაშვილი


სათაური:
საქიკვლის ფრილაჟი

დასა:
TR-F-202

თარიღი:
 12.05.2024


მასშტაბი:
 1 : 200

09.07.2024 08:56:33

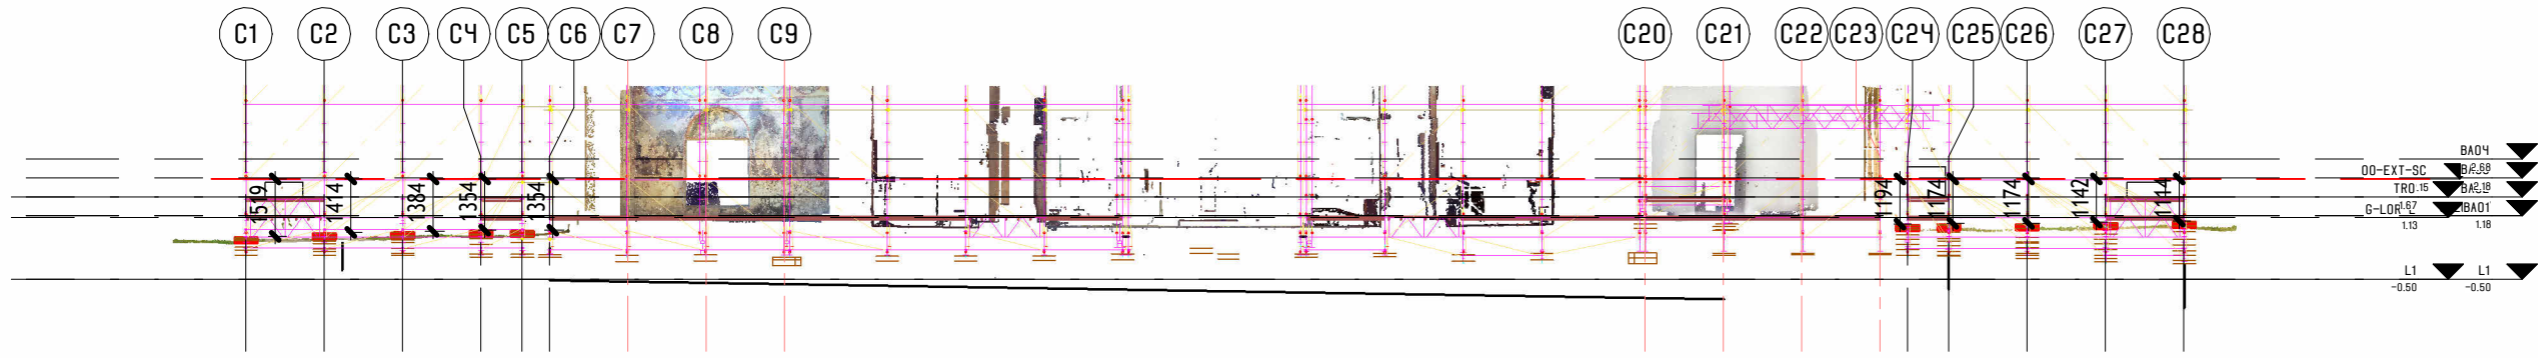


1 EXT-SC-SECTION 9

1 : 200

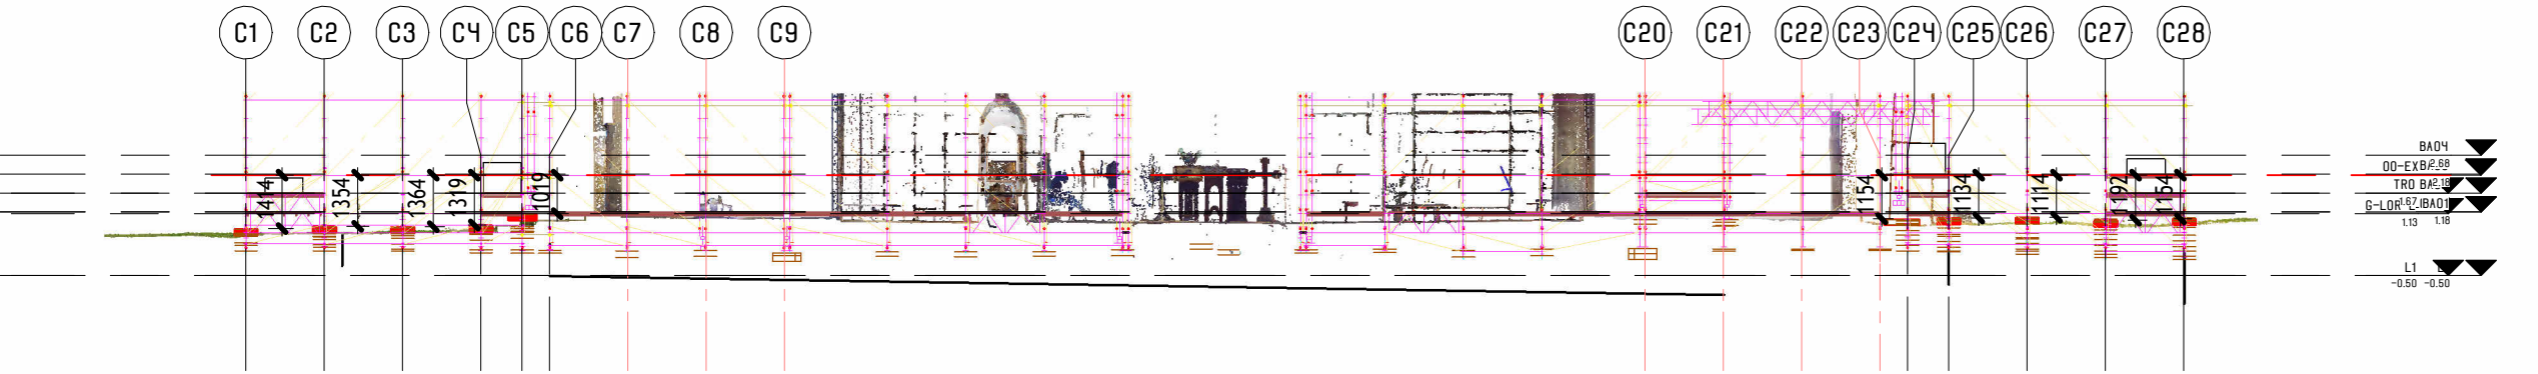


2 EXT-SC-SECTION 10

1 : 200

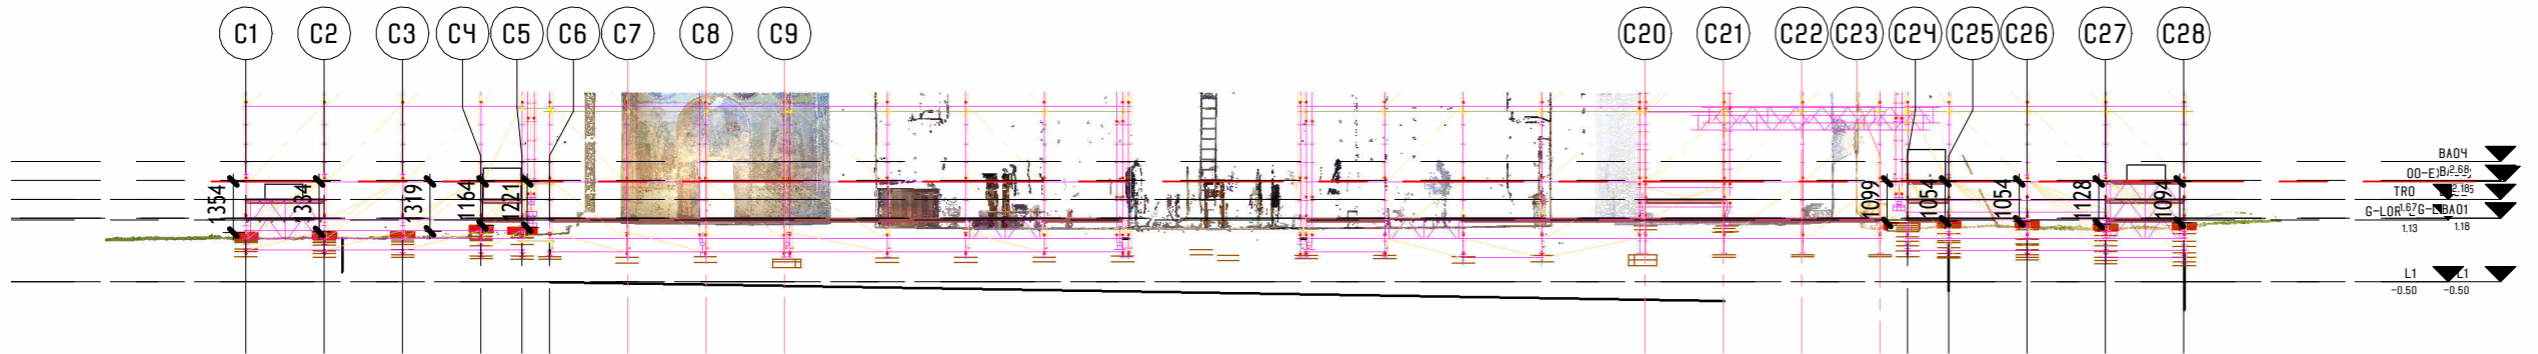

3 EXT-SC-SECTION 11

1 : 200

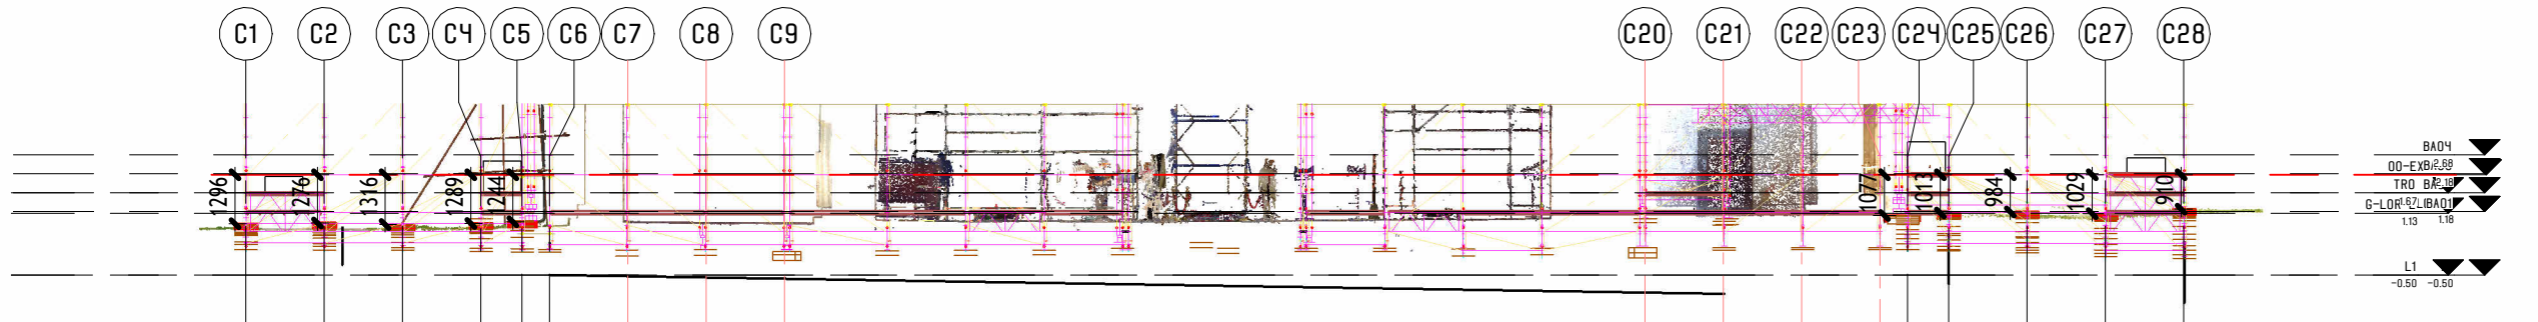

4 EXT-SC-SECTION 12

1 : 200

შენიშვნა:

დამკვეთი

გელათის რეაბილიტაციის დროებითი კომიტეტი

პროექტი

გელათის ღვთისმშობლის ტაძრის, დროებითი გადახურვის პროექტი

შესრულებული

VI სტადიო (405244025)
ბაქოსკის 5, თბილისი
INFO@VISTUDIO.GE

ავტორი:

არქ. ვახტანგ ზასაშვილი

სათაური:

სამიკვლის ფრილაჟი

დასა:

TR-F-203


თარიღი:

12.05.2024

მასშტაბი:

1 : 200

09.07.2024 08:56:55

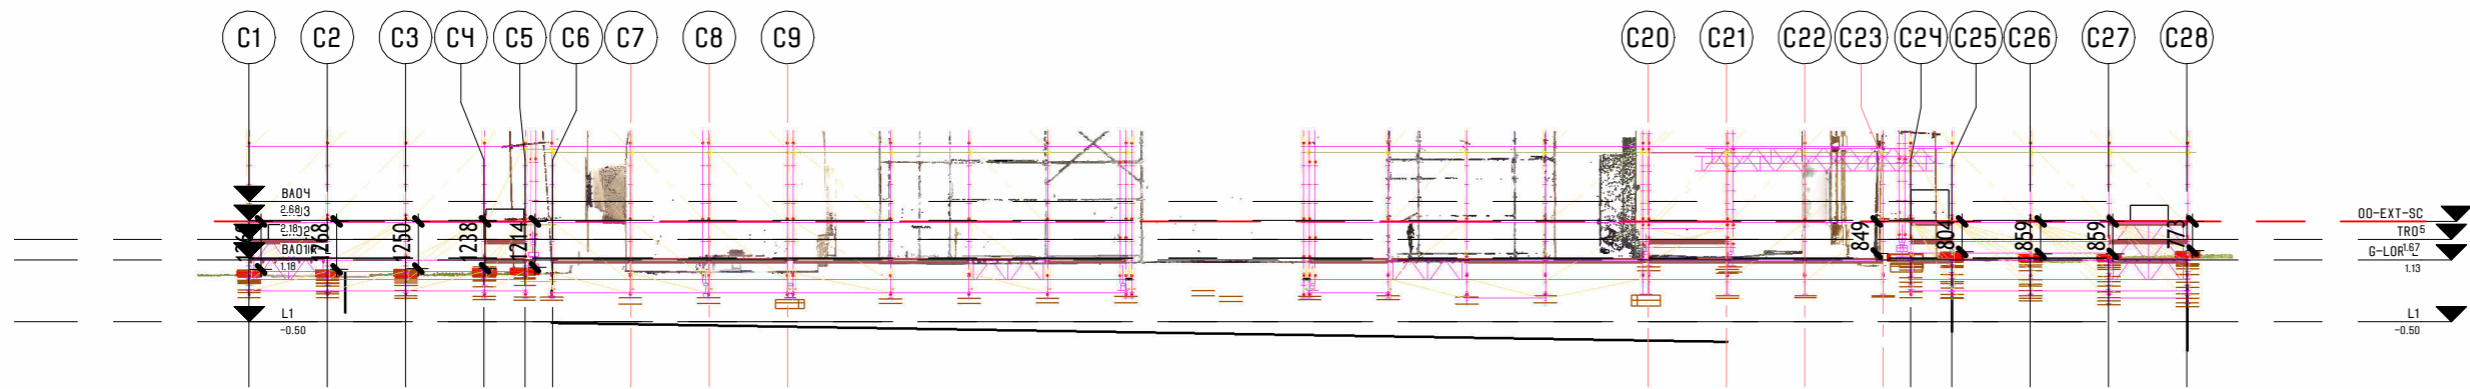


1 EXT-SC-SECTION 13

1 : 200




2 EXT-SC-SECTION 14

1 : 200

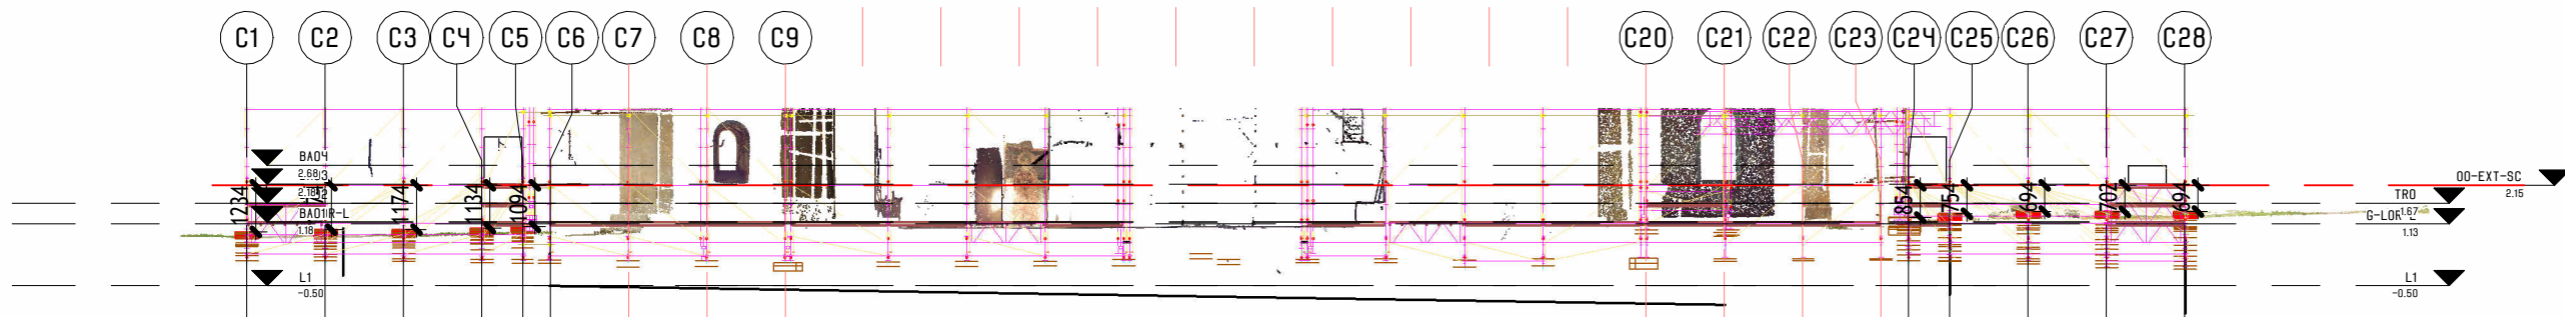

3 EXT-SC-SECTION 15

1 : 200

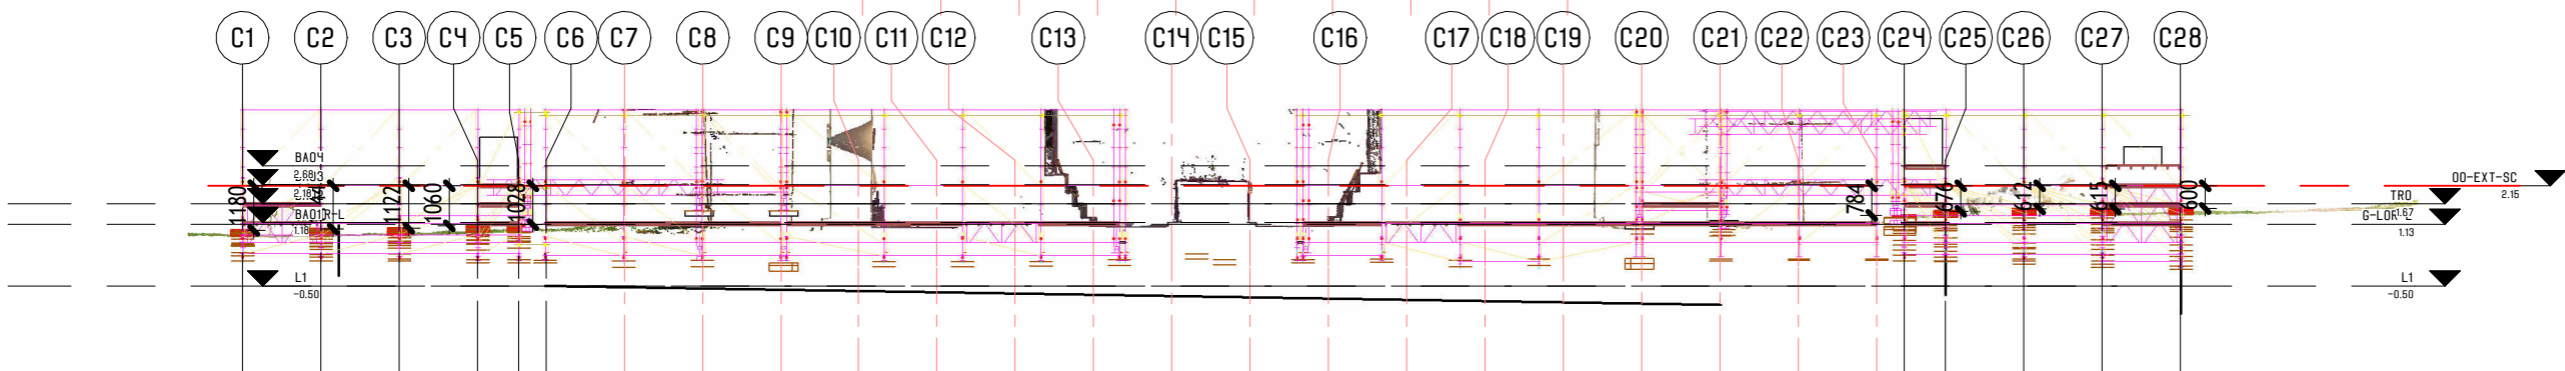

4 EXT-SC-SECTION 16

1 : 200

შენიშვნა:

დაამუშავა:

გელათის რეაბილიტაციის დროებითი კომიტეტი

პროექტი:

გელათის ღვთისმშობლის ტაძრის, დროებითი გადახურვის პროექტი

შეასრულა:

VI სტადიო (405244025)
ბაქოსკის 5, თბილისი
INFO@VISTUDIO.GE

ავტორი:

არქ. ვახტანგ ზასაშვილი

სათაური:

საქმიანობის ფრილაჟი

დასა:

TR-F-204


თარიღი:

12.05.2024

მასშტაბი:


1 : 200

09.07.2024 08:58:20

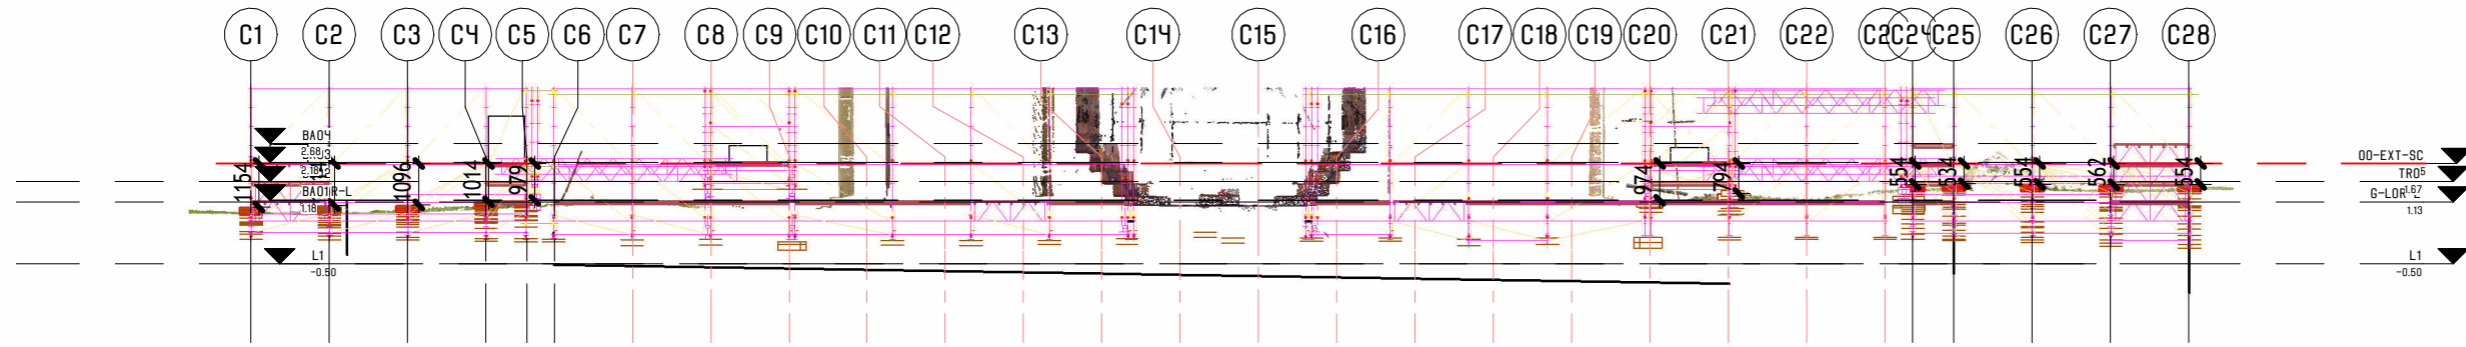


1 EXT-SC-SECTION 17

1 : 200

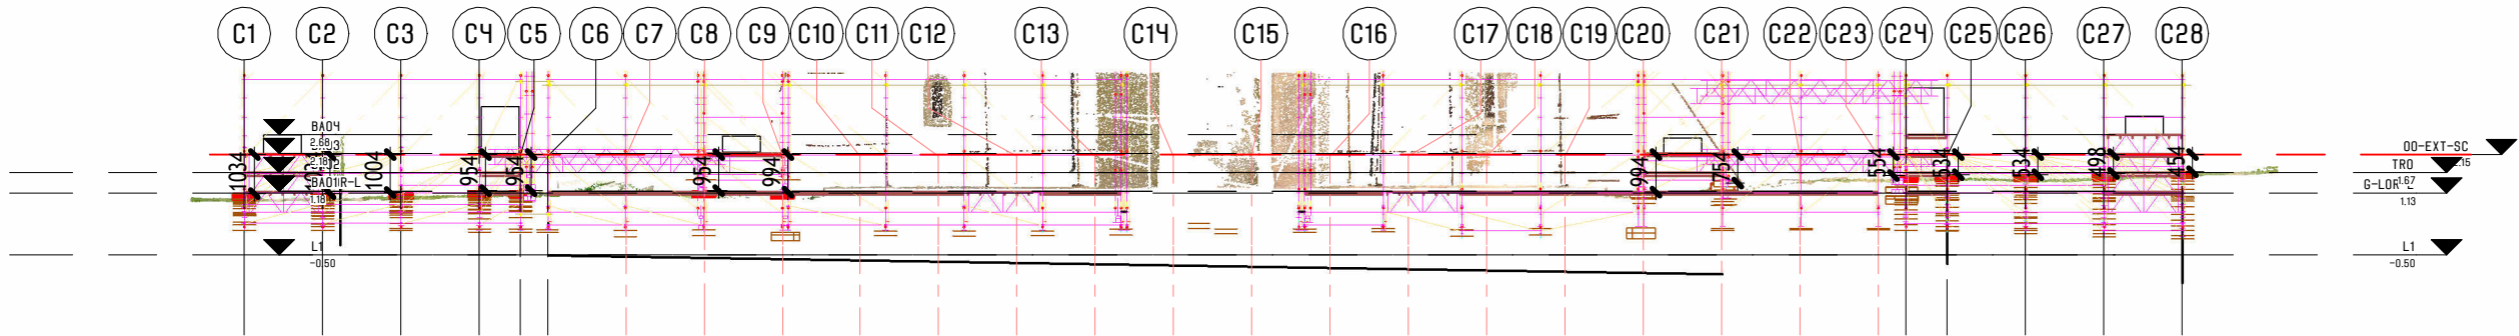


2 EXT-SC-SECTION 18

1 : 200

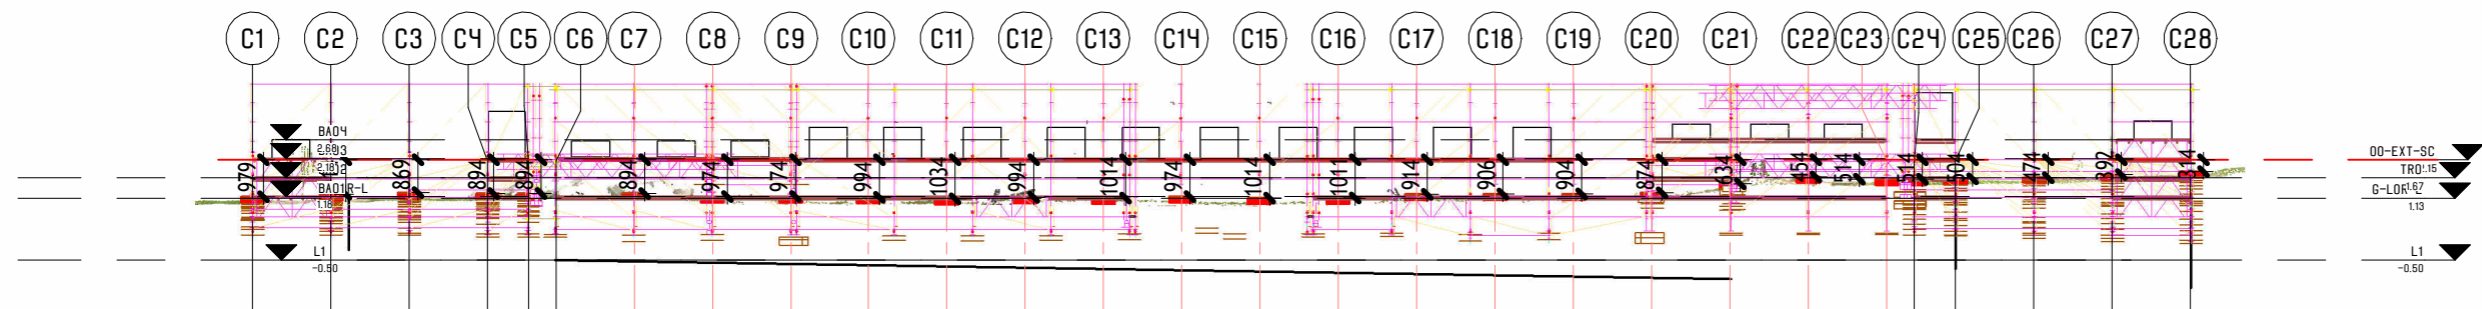

3 EXT-SC-SECTION 19

1 : 200

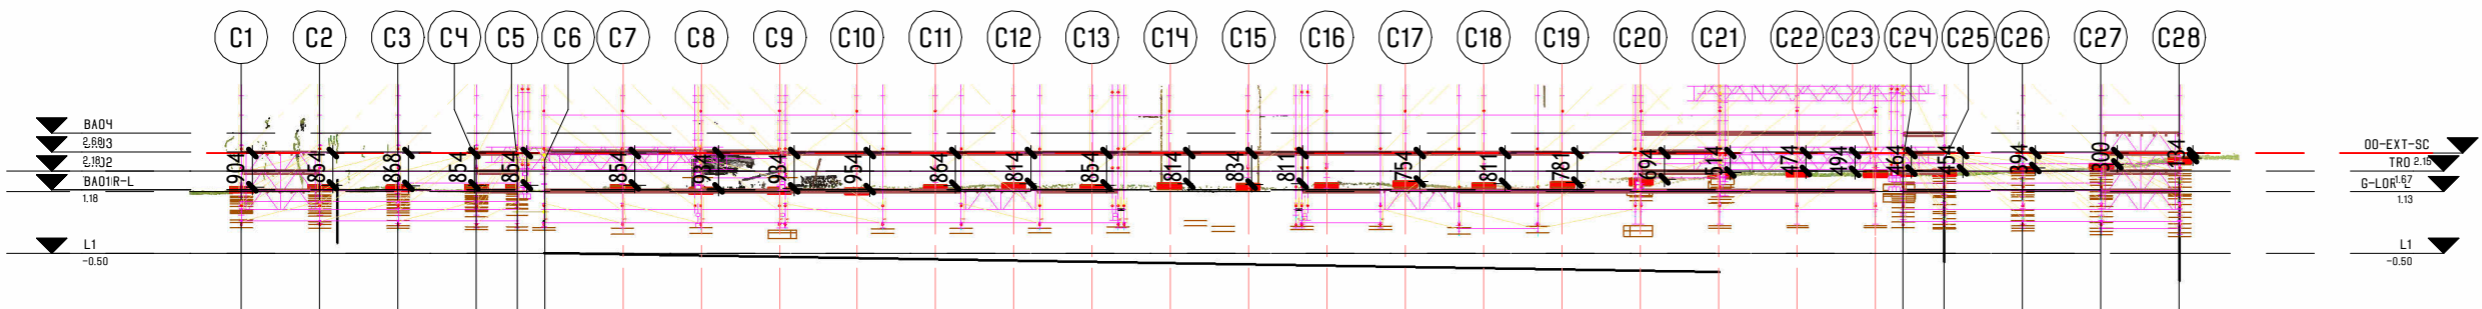

4 EXT-SC-SECTION 20

1 : 200

პენიტრაცია:

დაშვებით

გელათის რეაბილიტაციის დროებითი კომიტეტი

პროექტი:

გელათის ღვთისმშობლის ტაძრის, დროებითი გადახურვის პროექტი

შეასრულებელი

VI სტადიო (405244025)
ბალინსკის 5, თბილისი
INFO@VISTUDIO.GE

ავტორი:

არქ. ვახტანგ ზასაშვილი

სათაური:

სამიკვლავის ფრილაზი

დასვა:


TR-F-205

თარიღი:

12.05.2024


მასშტაბი:

1 : 200

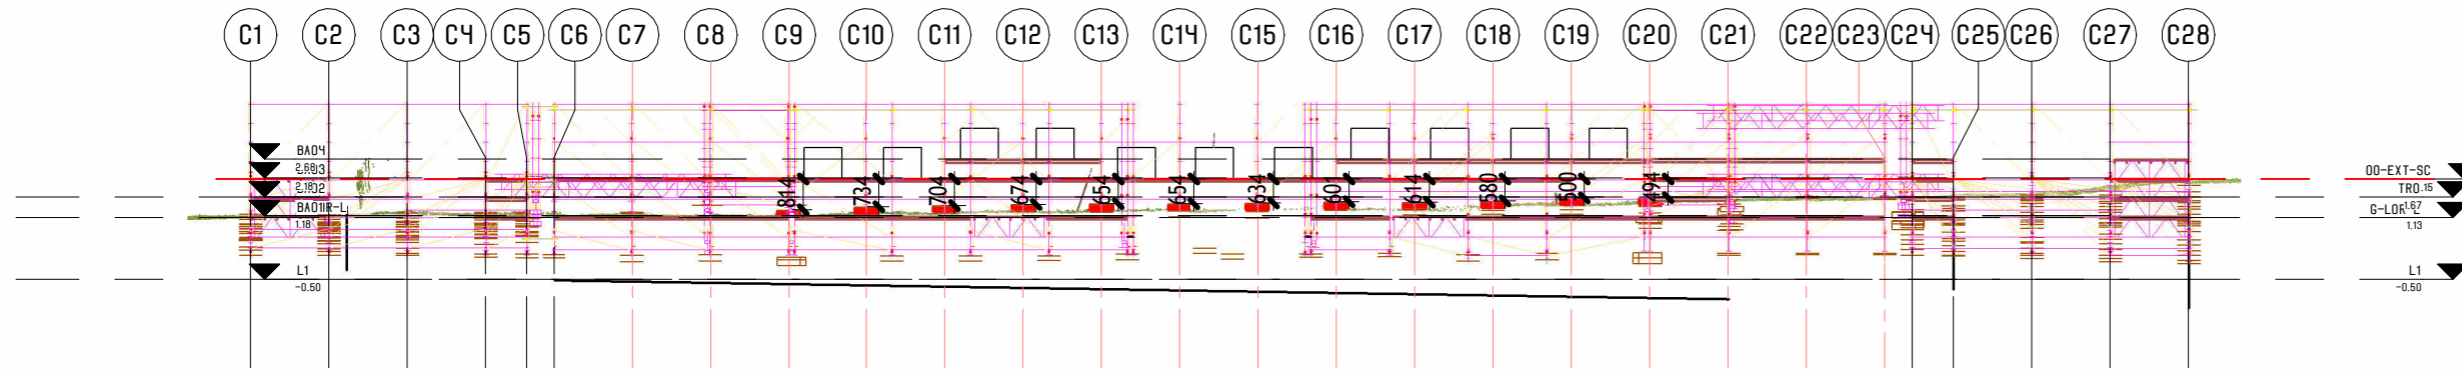

1 EXT-SC-SECTION 21

1 : 200

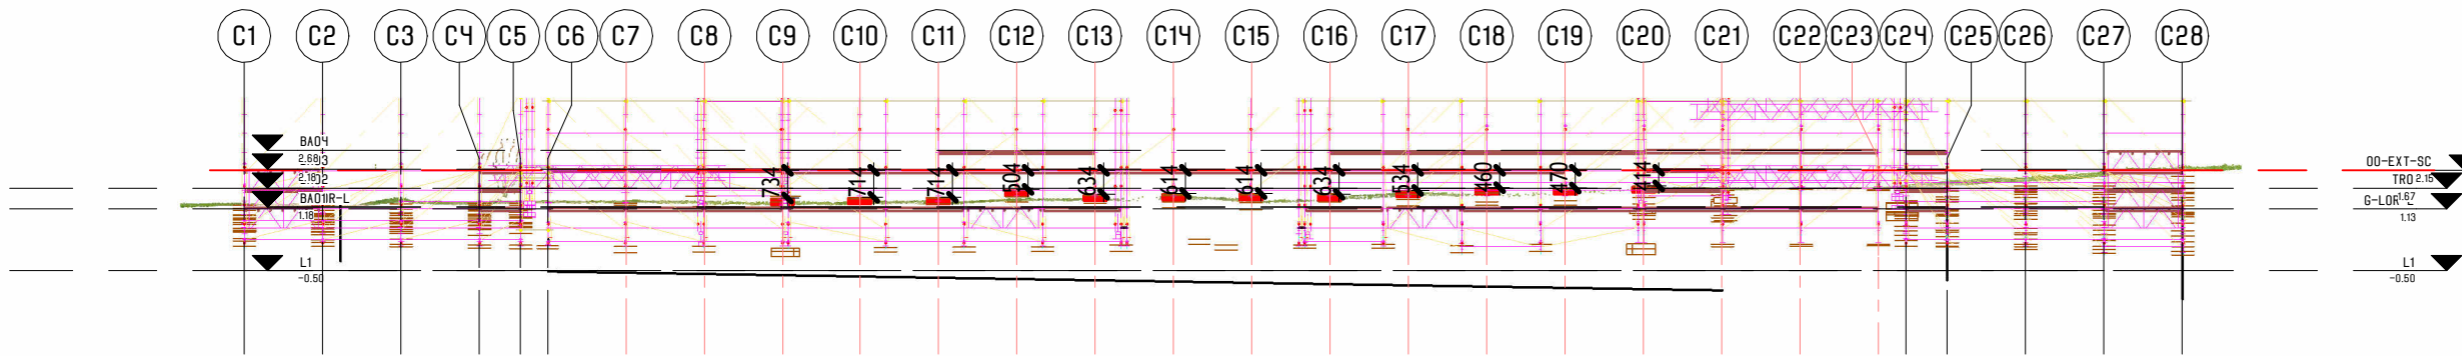

2 EXT-SC-SECTION 22

1 : 200

შენიშვნა:

დამკვეთი

გელათის
რეაბილიტაციის
დროებითი კომიტეტი

პროექტი:

გელათის
ღვთისმშობლის
თაძრის, დროებითი
გადანერვივის პროექტი

შემსრულებელი

VI სტუდო (405244025)
ბალინსკის 5, თბილისი
INFO@VISTUDIO.GE

ავტორი:

არქ. ვახტანგ ჯანაშვილი

სათაური:

სამკრეპლოს ფრილაბი

დასა:

TR-F-206

თარიღი:

12.05.2024

მასშტაბი:

1 : 200

09.07.2024 09:00:01