

საპარტეპლო კულტურული მემკვიდრეობის დაცვის
ეროვნული სააგენტო
საინჟინერო-კონსტრუქციის სამსახური
15 IX 2011წ N1561
პლაკატის შაბლონი პლაკატის №
აღრიცხვულია

მ. ჯუღაძე

გელათის სამონასტრო კომპლექსის რეაბილიტაციის პროექტი

არქიტექტურულ-არქეოლოგიური ანაზღოვნები

ადგილი IIIკ

2008 წელი

ფინანს ნიკოლოზის ეკლესია





საქართველოს მემკვიდრეობა
GEORGIAN HERITAGE

წმინდა ნიკოლოზის ეკლესია

კავშირი „საქართველოს მემკვიდრეობა“

სამუშაო ჯგუფი:

აზომვითი სამუშაოები და კომპიუტერული ბრაუზინგა:

ნინო ნოზაძე

თამარ ითაშვილი

ტოპო-გეგმა:

ნოდარ ყავლაშვილი





გელათი. წმ. ნიკოლოზის სახელობის ეკლესია

მ. 1:100

აღმოსავლეთი ფასადი

დასავლეთი ფასადი

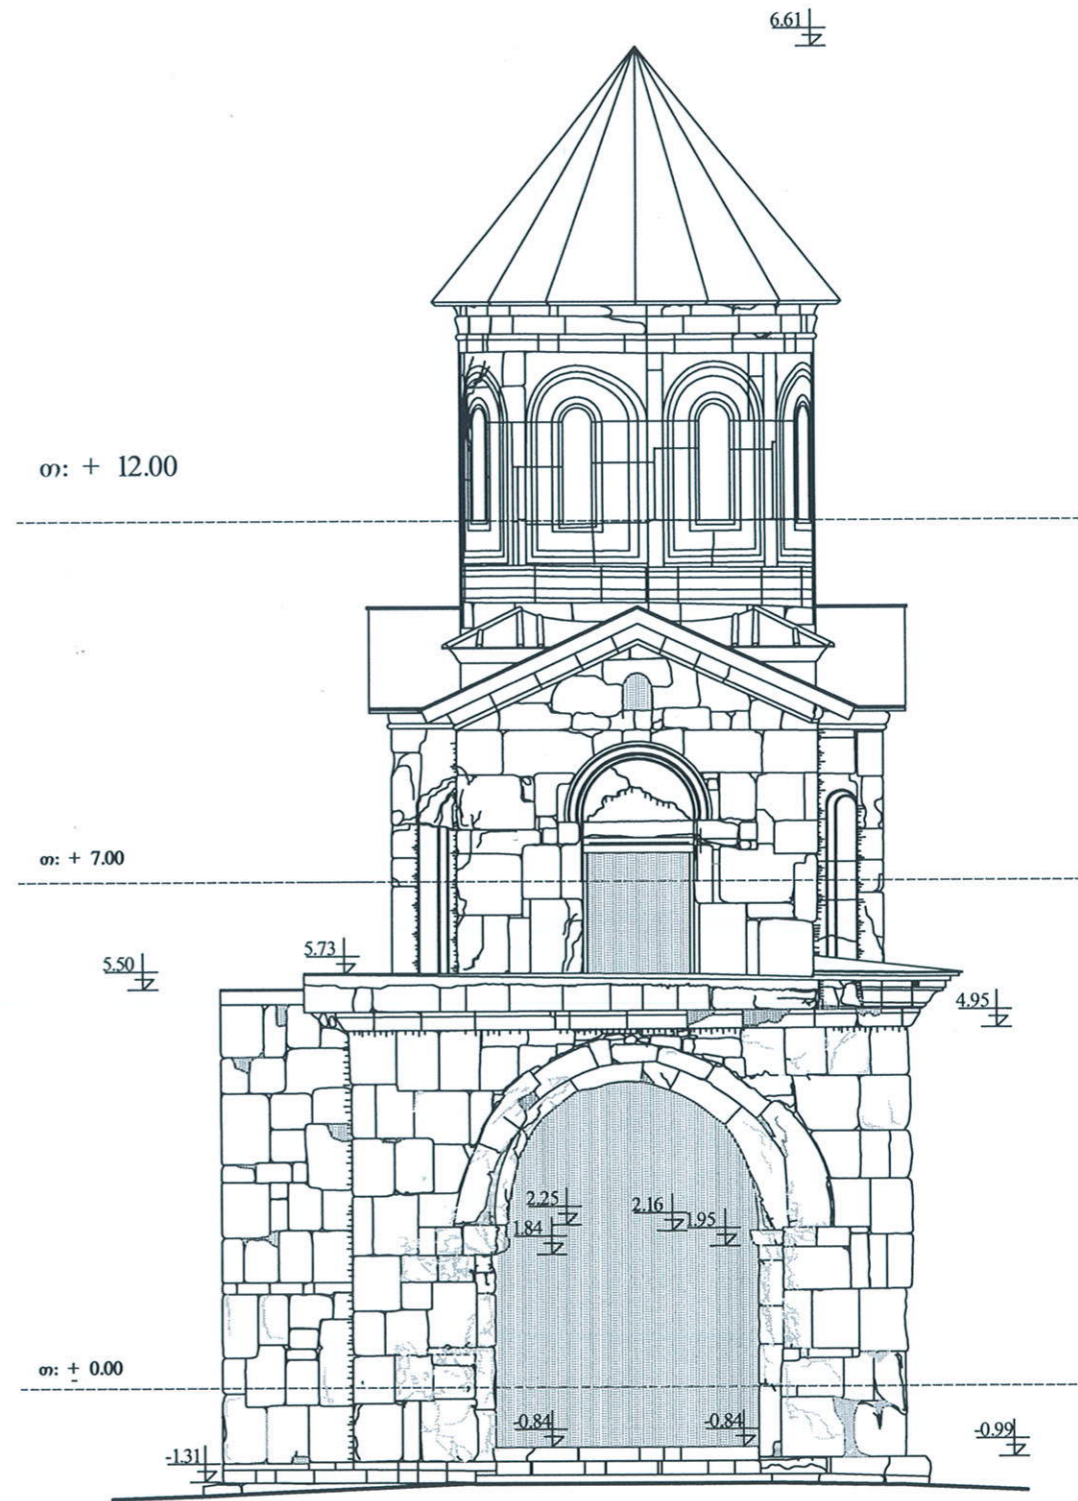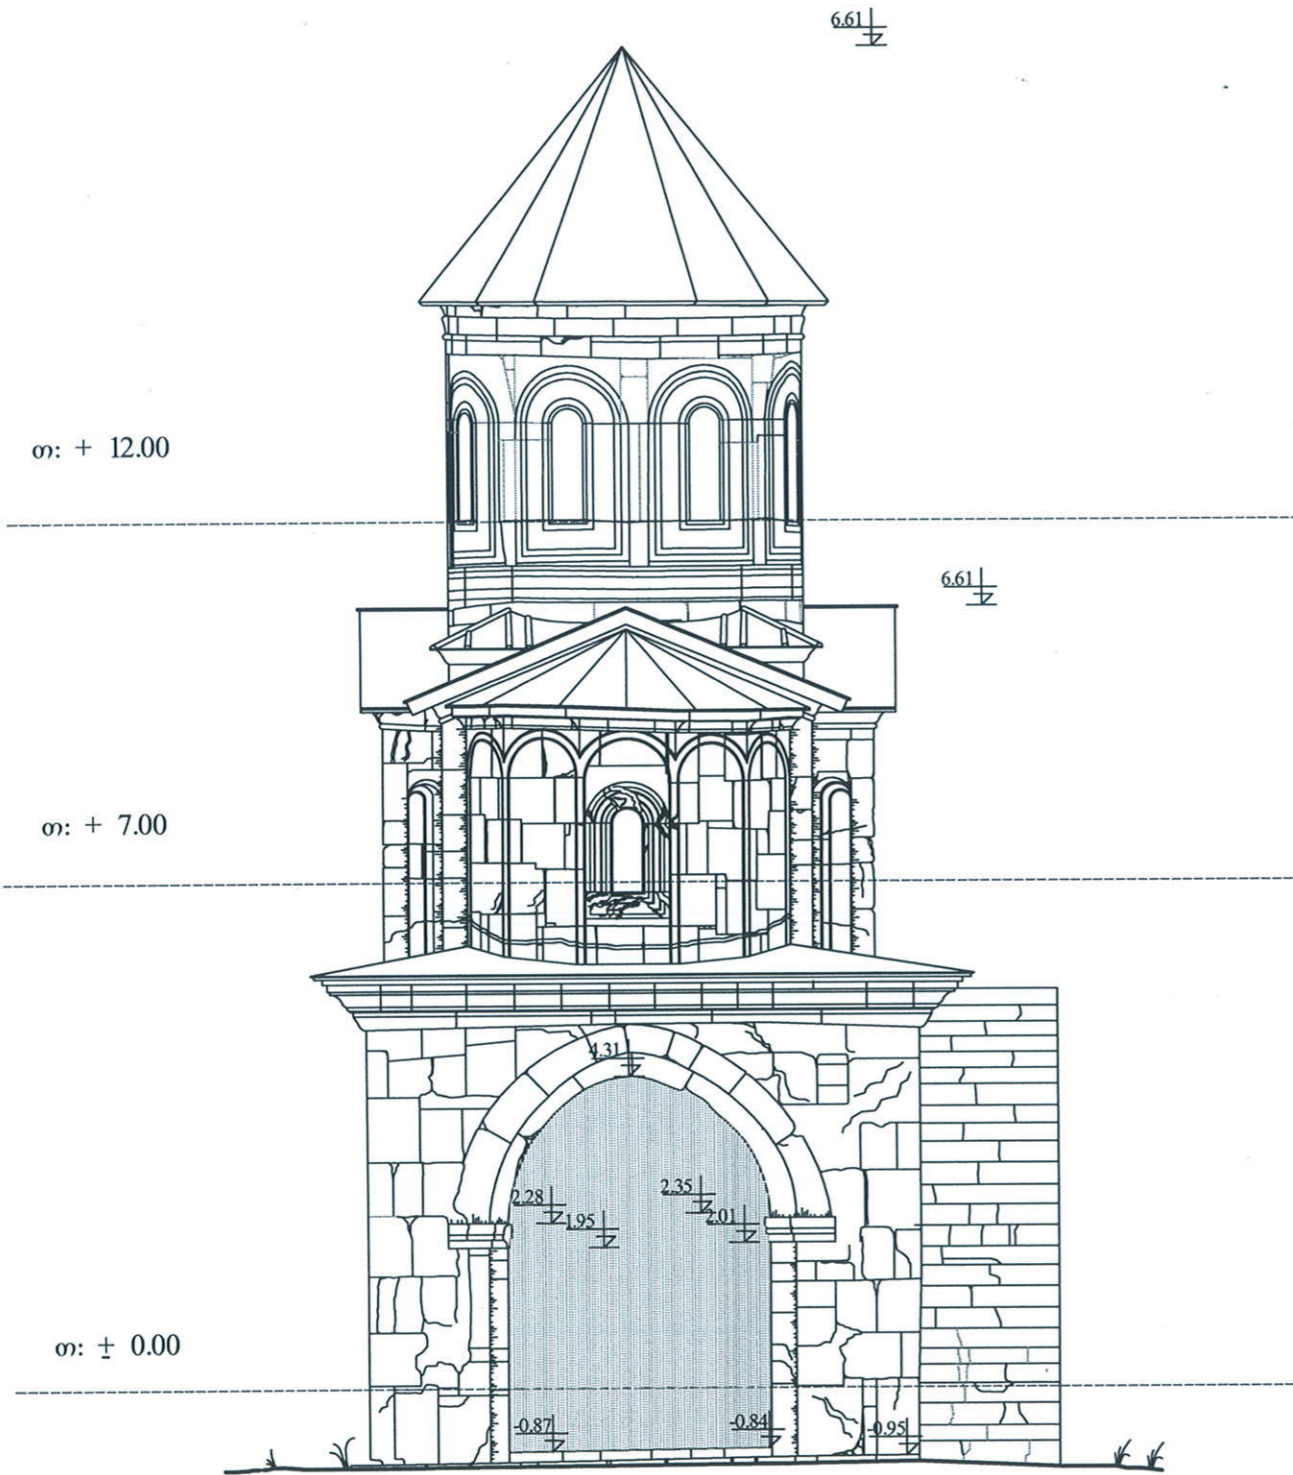

C2

აღმ. და დას. ფასადები

მ. 1:100

გელათის სამონასტრო კომპლექსის რეკონსტრუქციის პროექტი

სამშენველო


კავშირი "საქართველოს მემკვიდრეობა"




გელათი. წმ. ნიკოლოზის სახელობის ეკლესია

მ. 1:100

სამხრეთი ფასადი

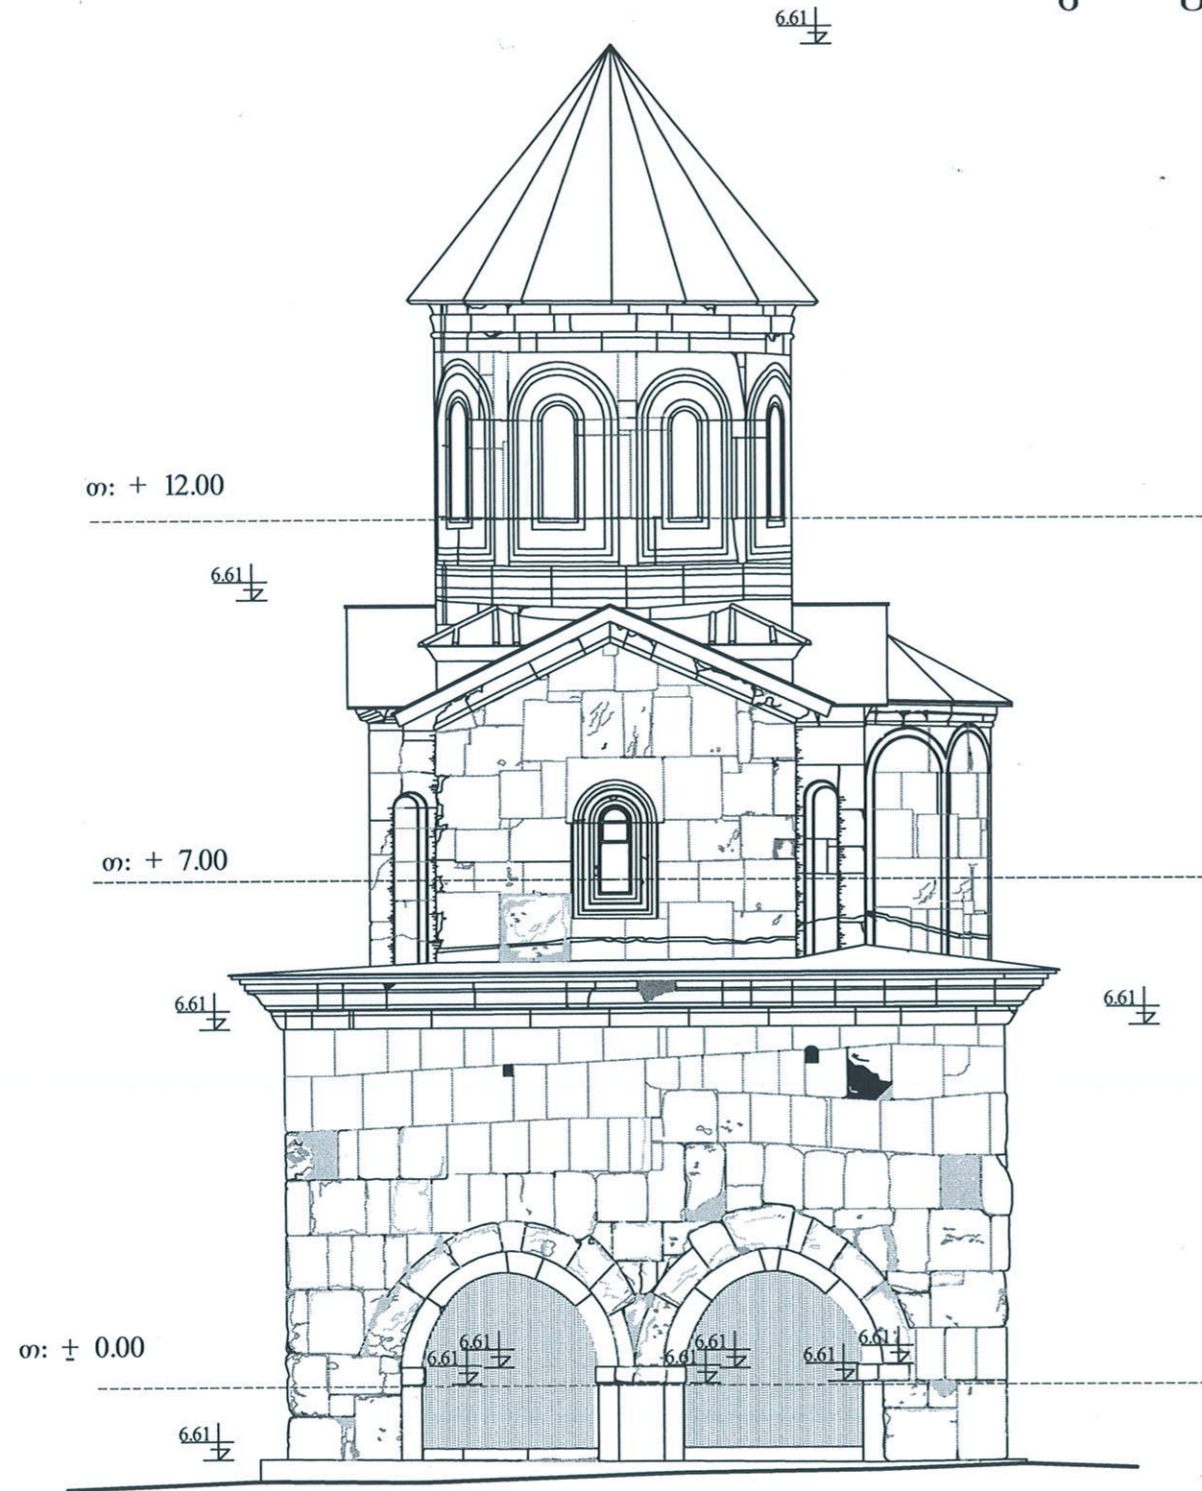

ჩრდილოეთი ფასადი

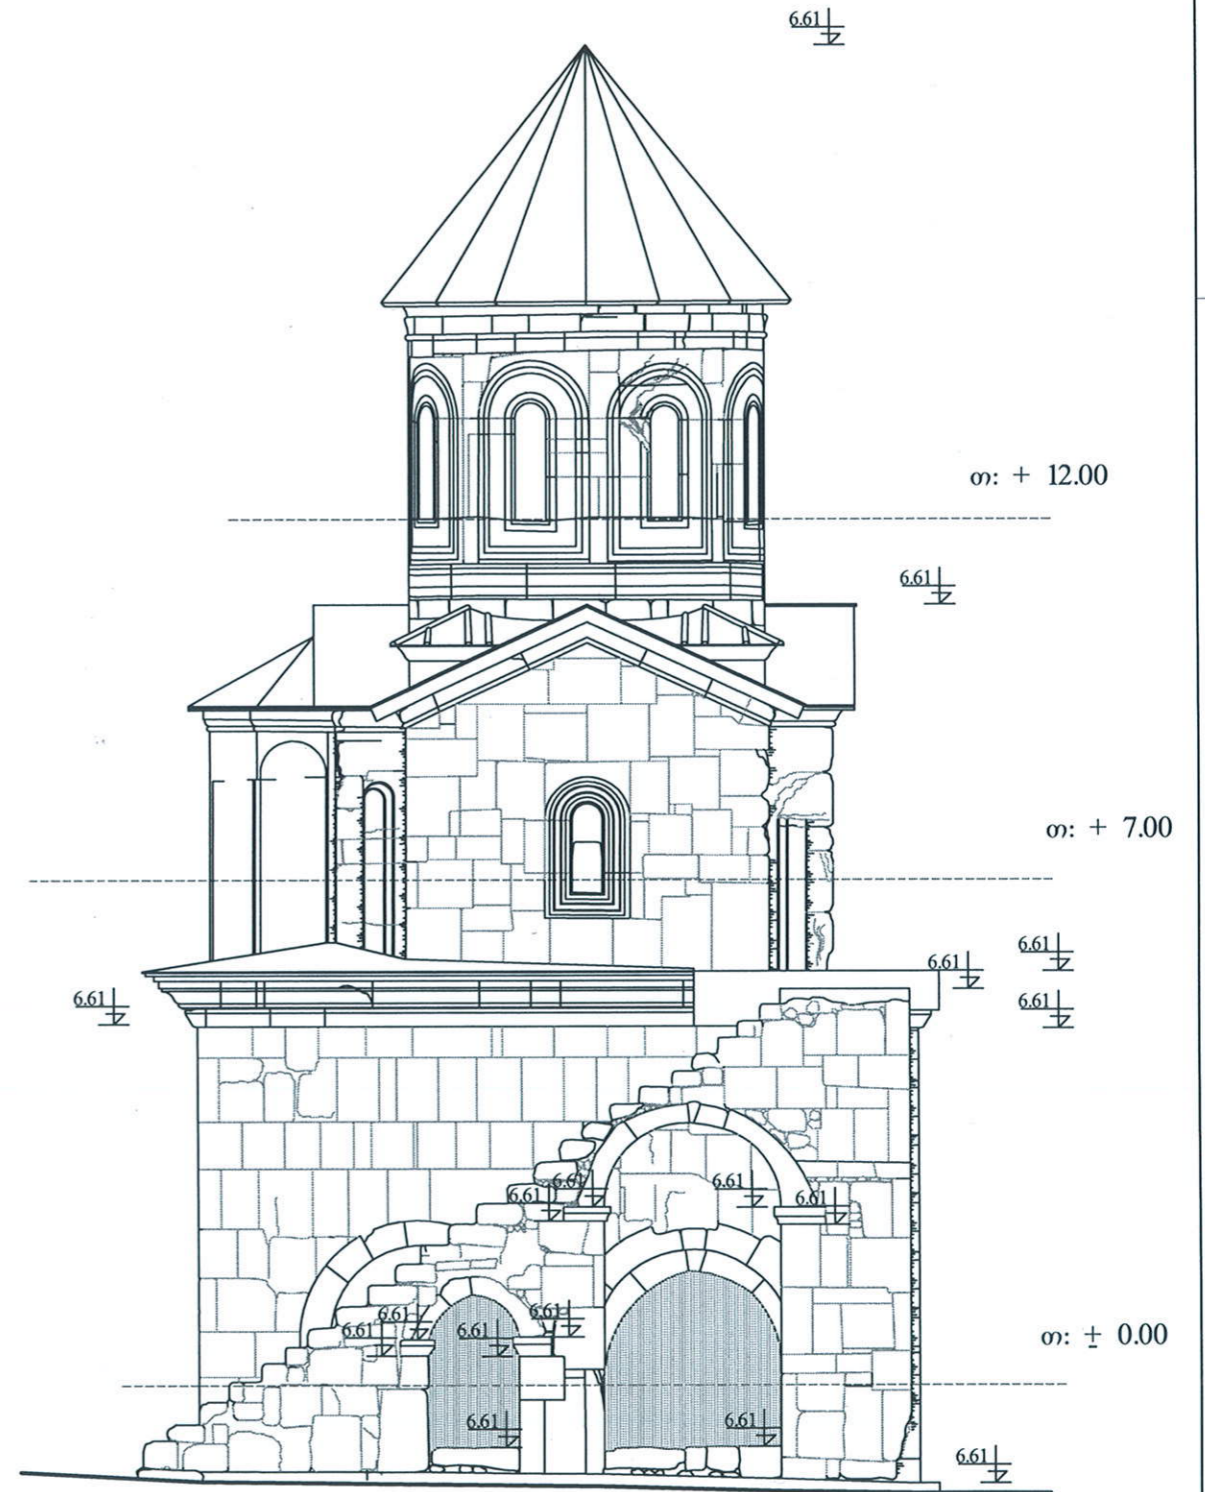

C3

სამხ. და ჩრდ. ფასადები
მ. 1:100

გელათის სამონასტრო კომპლექსის რეაბილიტაციის პროექტი
სამხრეთი
კავშირი "საქართველოს მემკვიდრეობა"






გელათი. წმ. ნიკოლოზის სახელობის ეკლესია

მ. 1:100

ჭრილი 2-2

ჭრილი 1-1

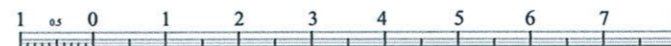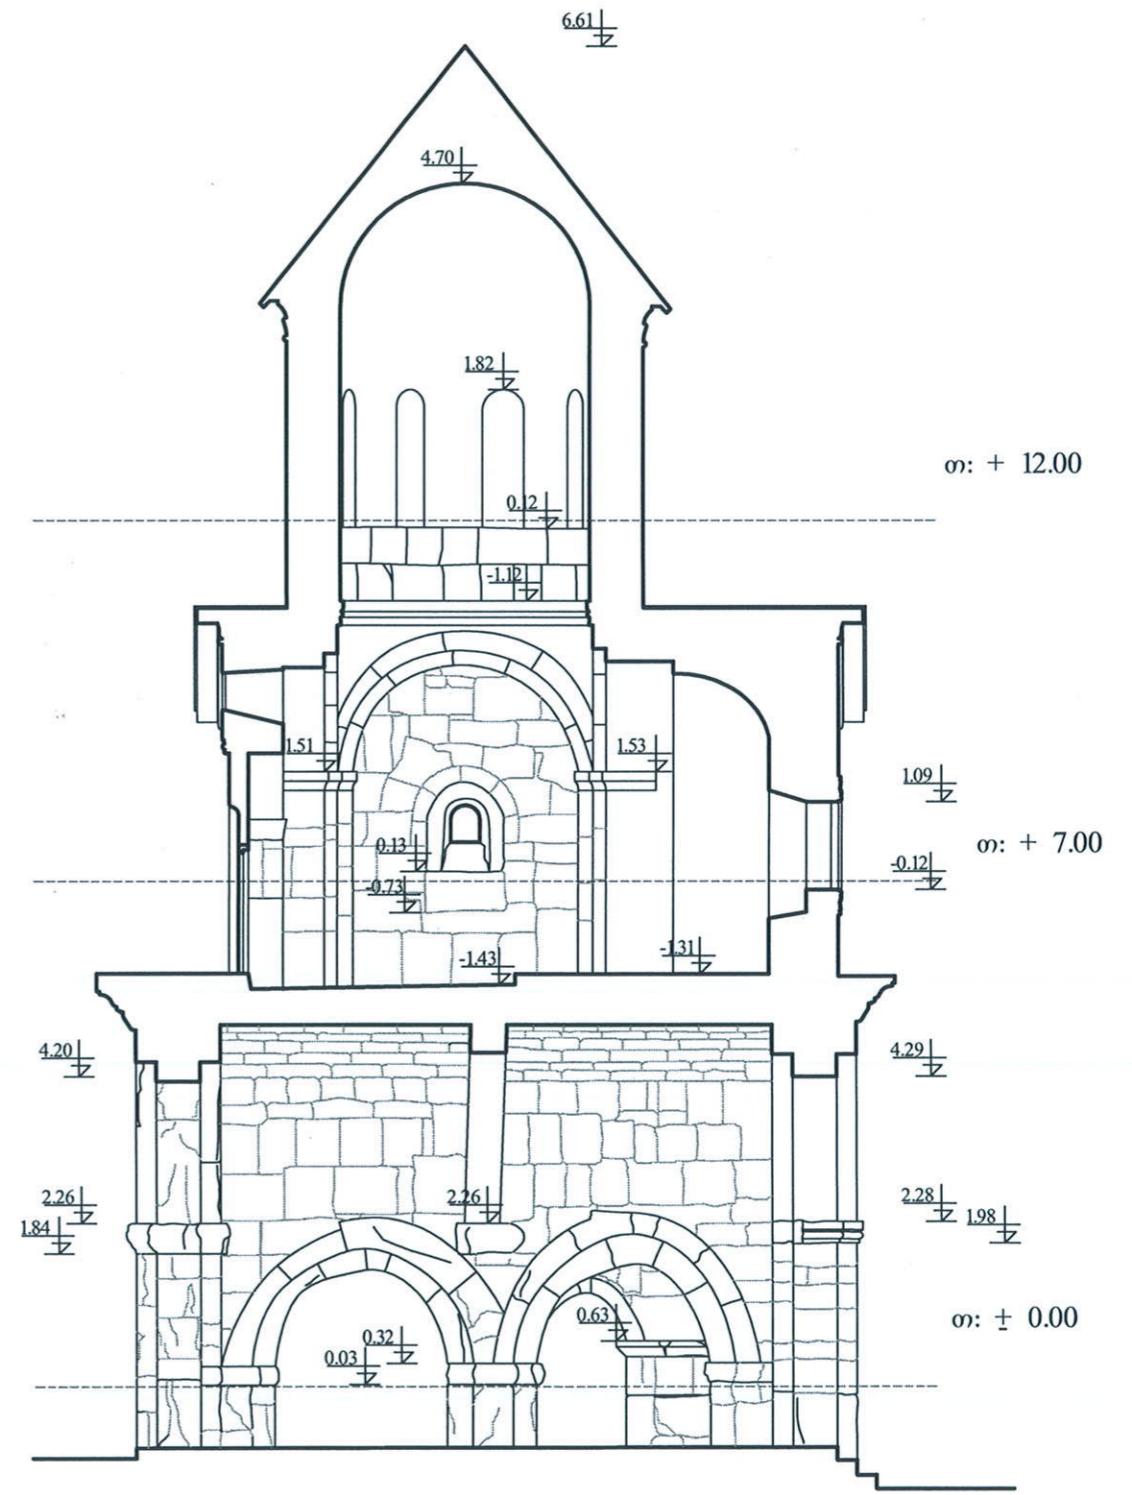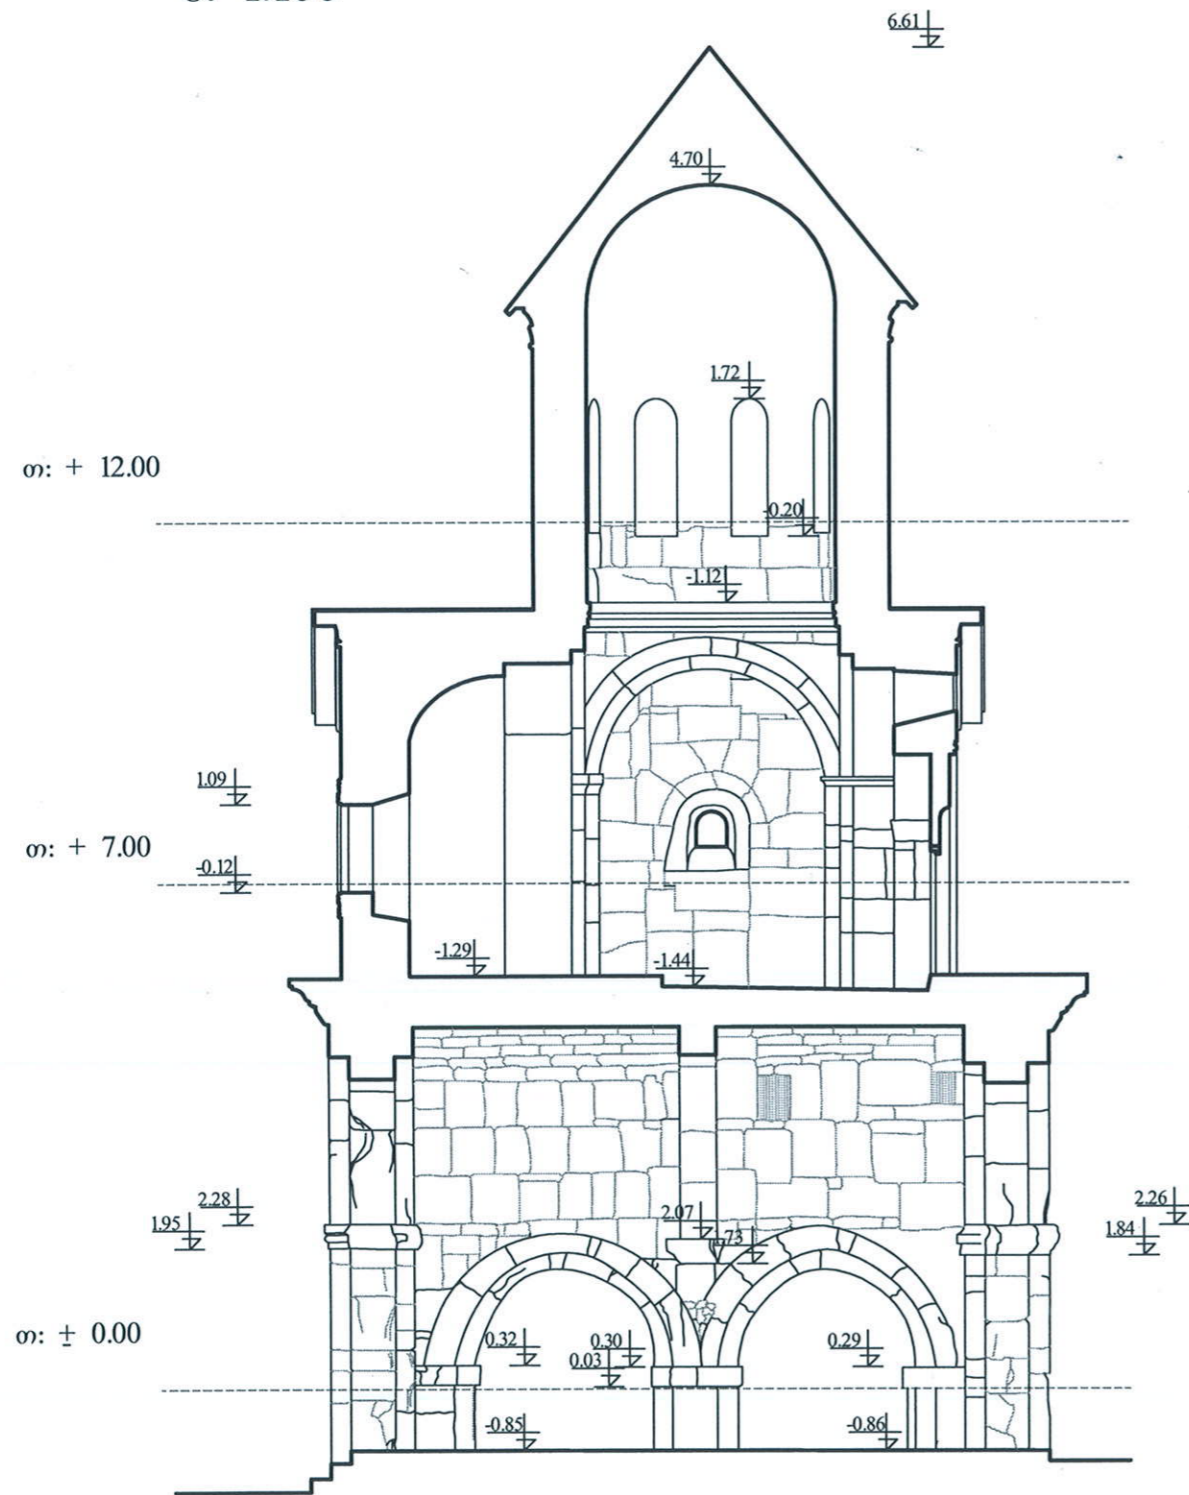

C4

ჭრილები 1-1 და 2-2

მ. 1:100

გელათის სამონასტრო კომპლექსის რეაბილიტაციის პროექტი

სამრეკლო

კავშირი "საქართველოს მემკვიდრეობა"




6

გელათი. წმ. ნიკოლოზის სახელობის ეკლესია


მ. 1:100

ჭრილი 4-4

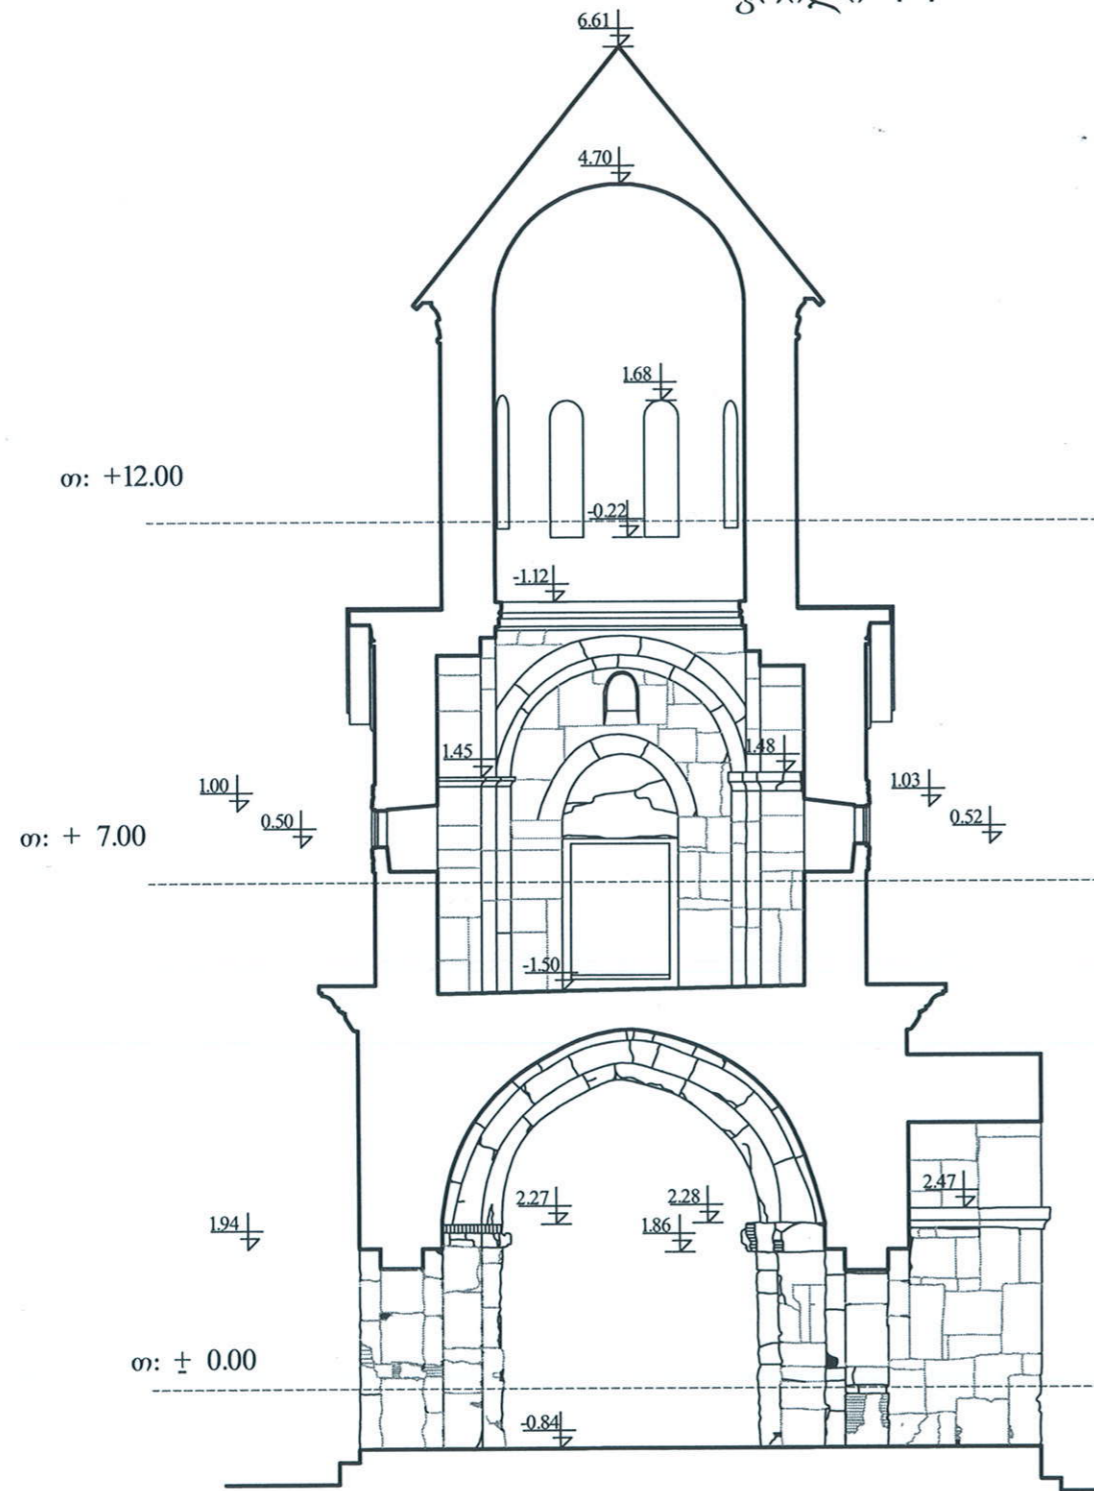

ჭრილი 3-3

მ. 1:100

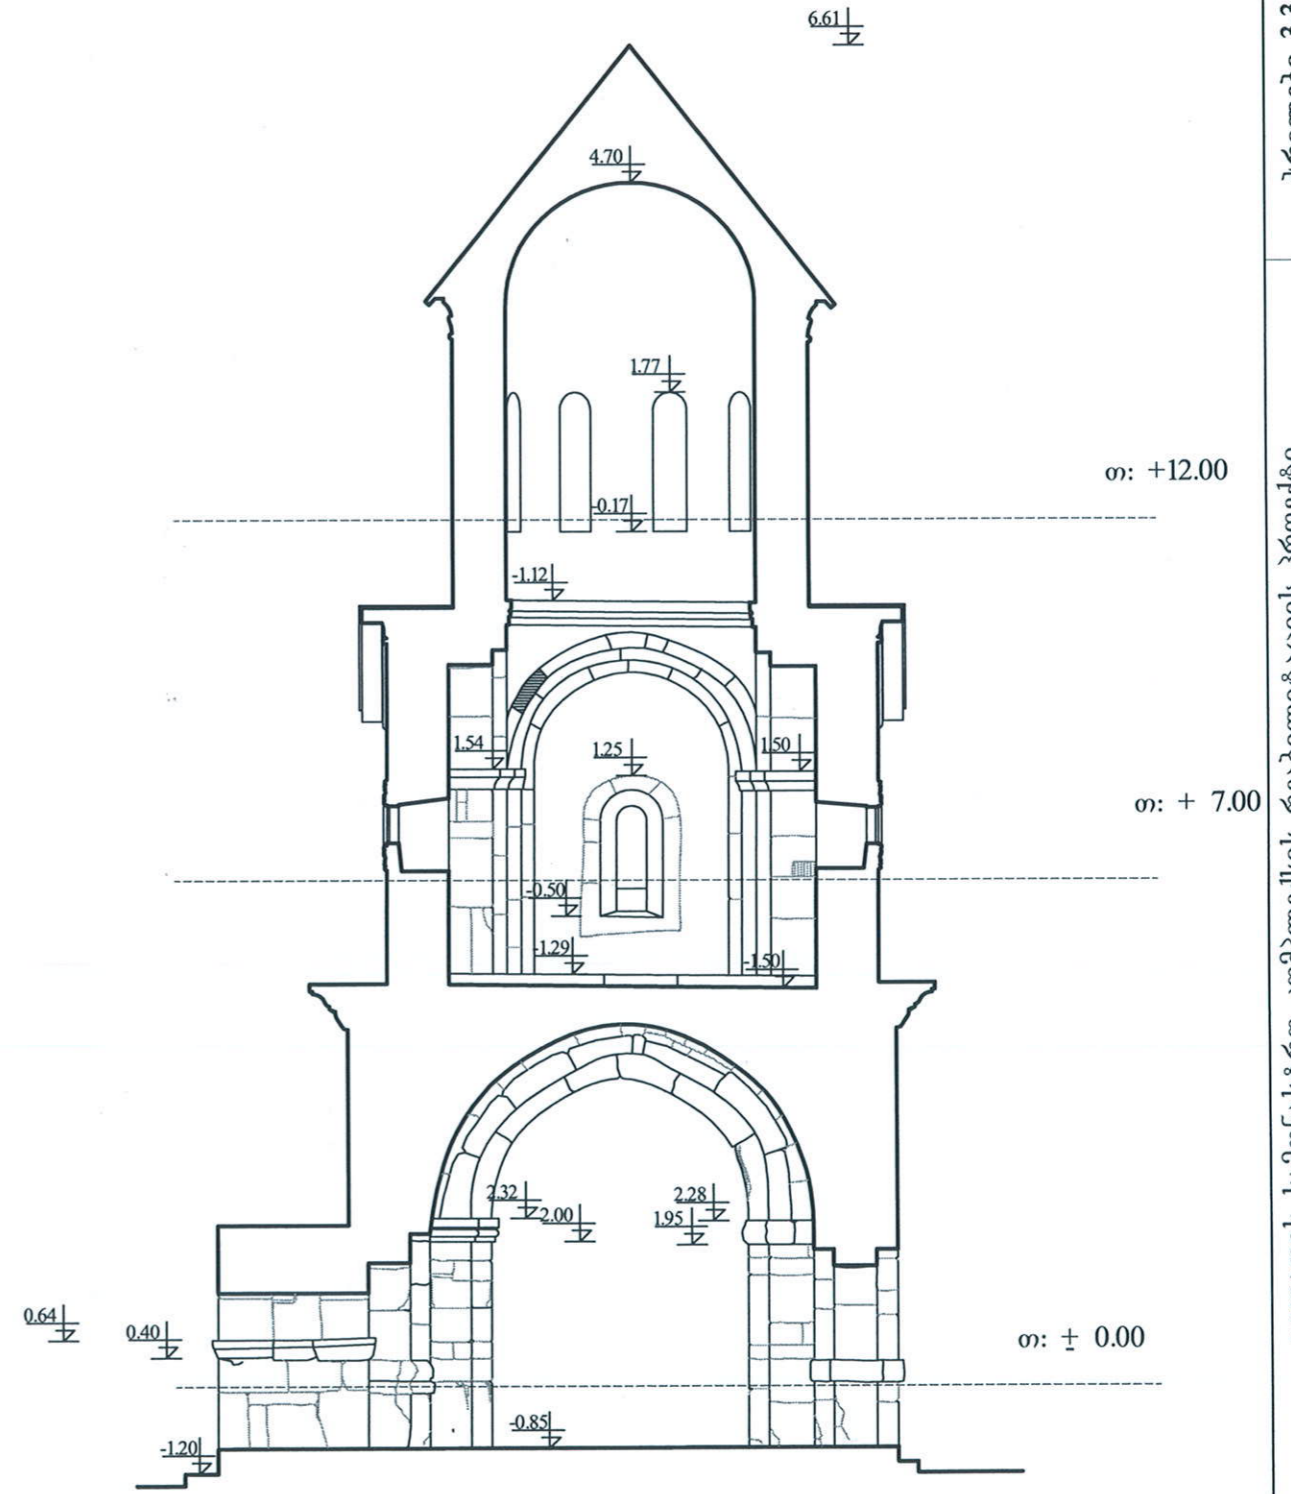

C5

ჭრილები 3-3 და 4-4

მ. 1:100

გელათის სამონასტრო კომპლექსის რეაბილიტაციის პროექტი

სამრეკლო


კავშირი "საქართველოს მემკვიდრეობა"




გელათი. წმ. ნიკოლოზის სახელობის ეკლესია

მ. 1:100

გუმბათის განშლა

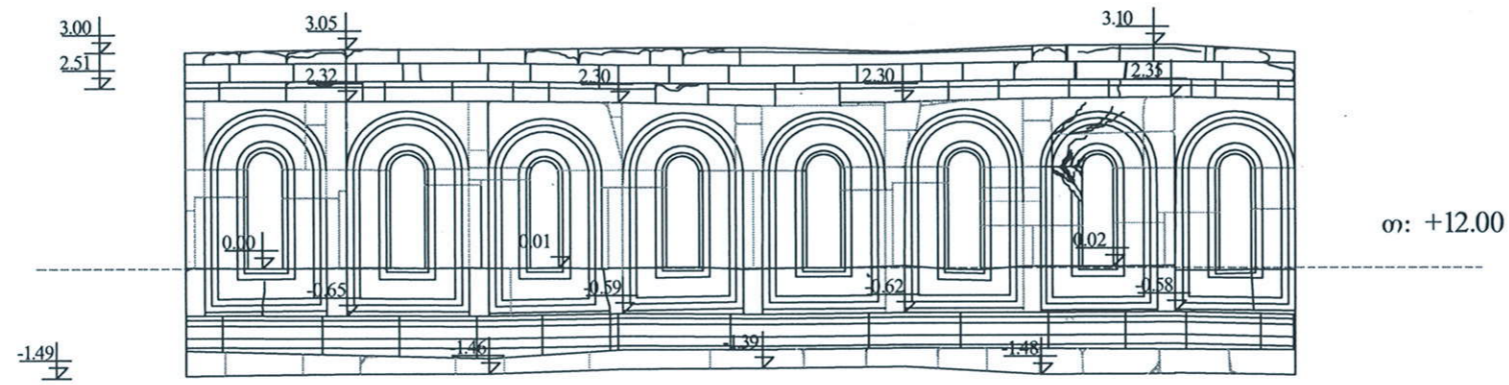

აფსიდის განშლა

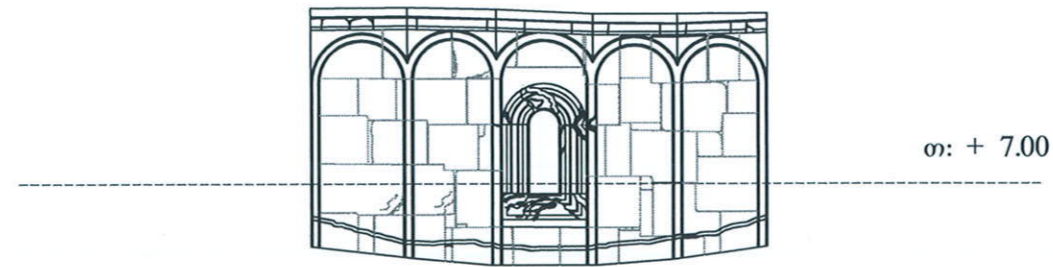

გუმბათის და აფსიდის განშლა
მ. 1:100


გელათის სამონასტრო კომპლექსის რეაბილიტაციის პროექტი
სამრეკლო

გელათის სამონასტრო კომპლექსის რეაბილიტაციის პროექტი
კავშირი "საქართველოს მემკვიდრეობა"



გელათი. წმ. ნკოლოზის სახელობის ეკლესია

შაბლონები მ. 1:10

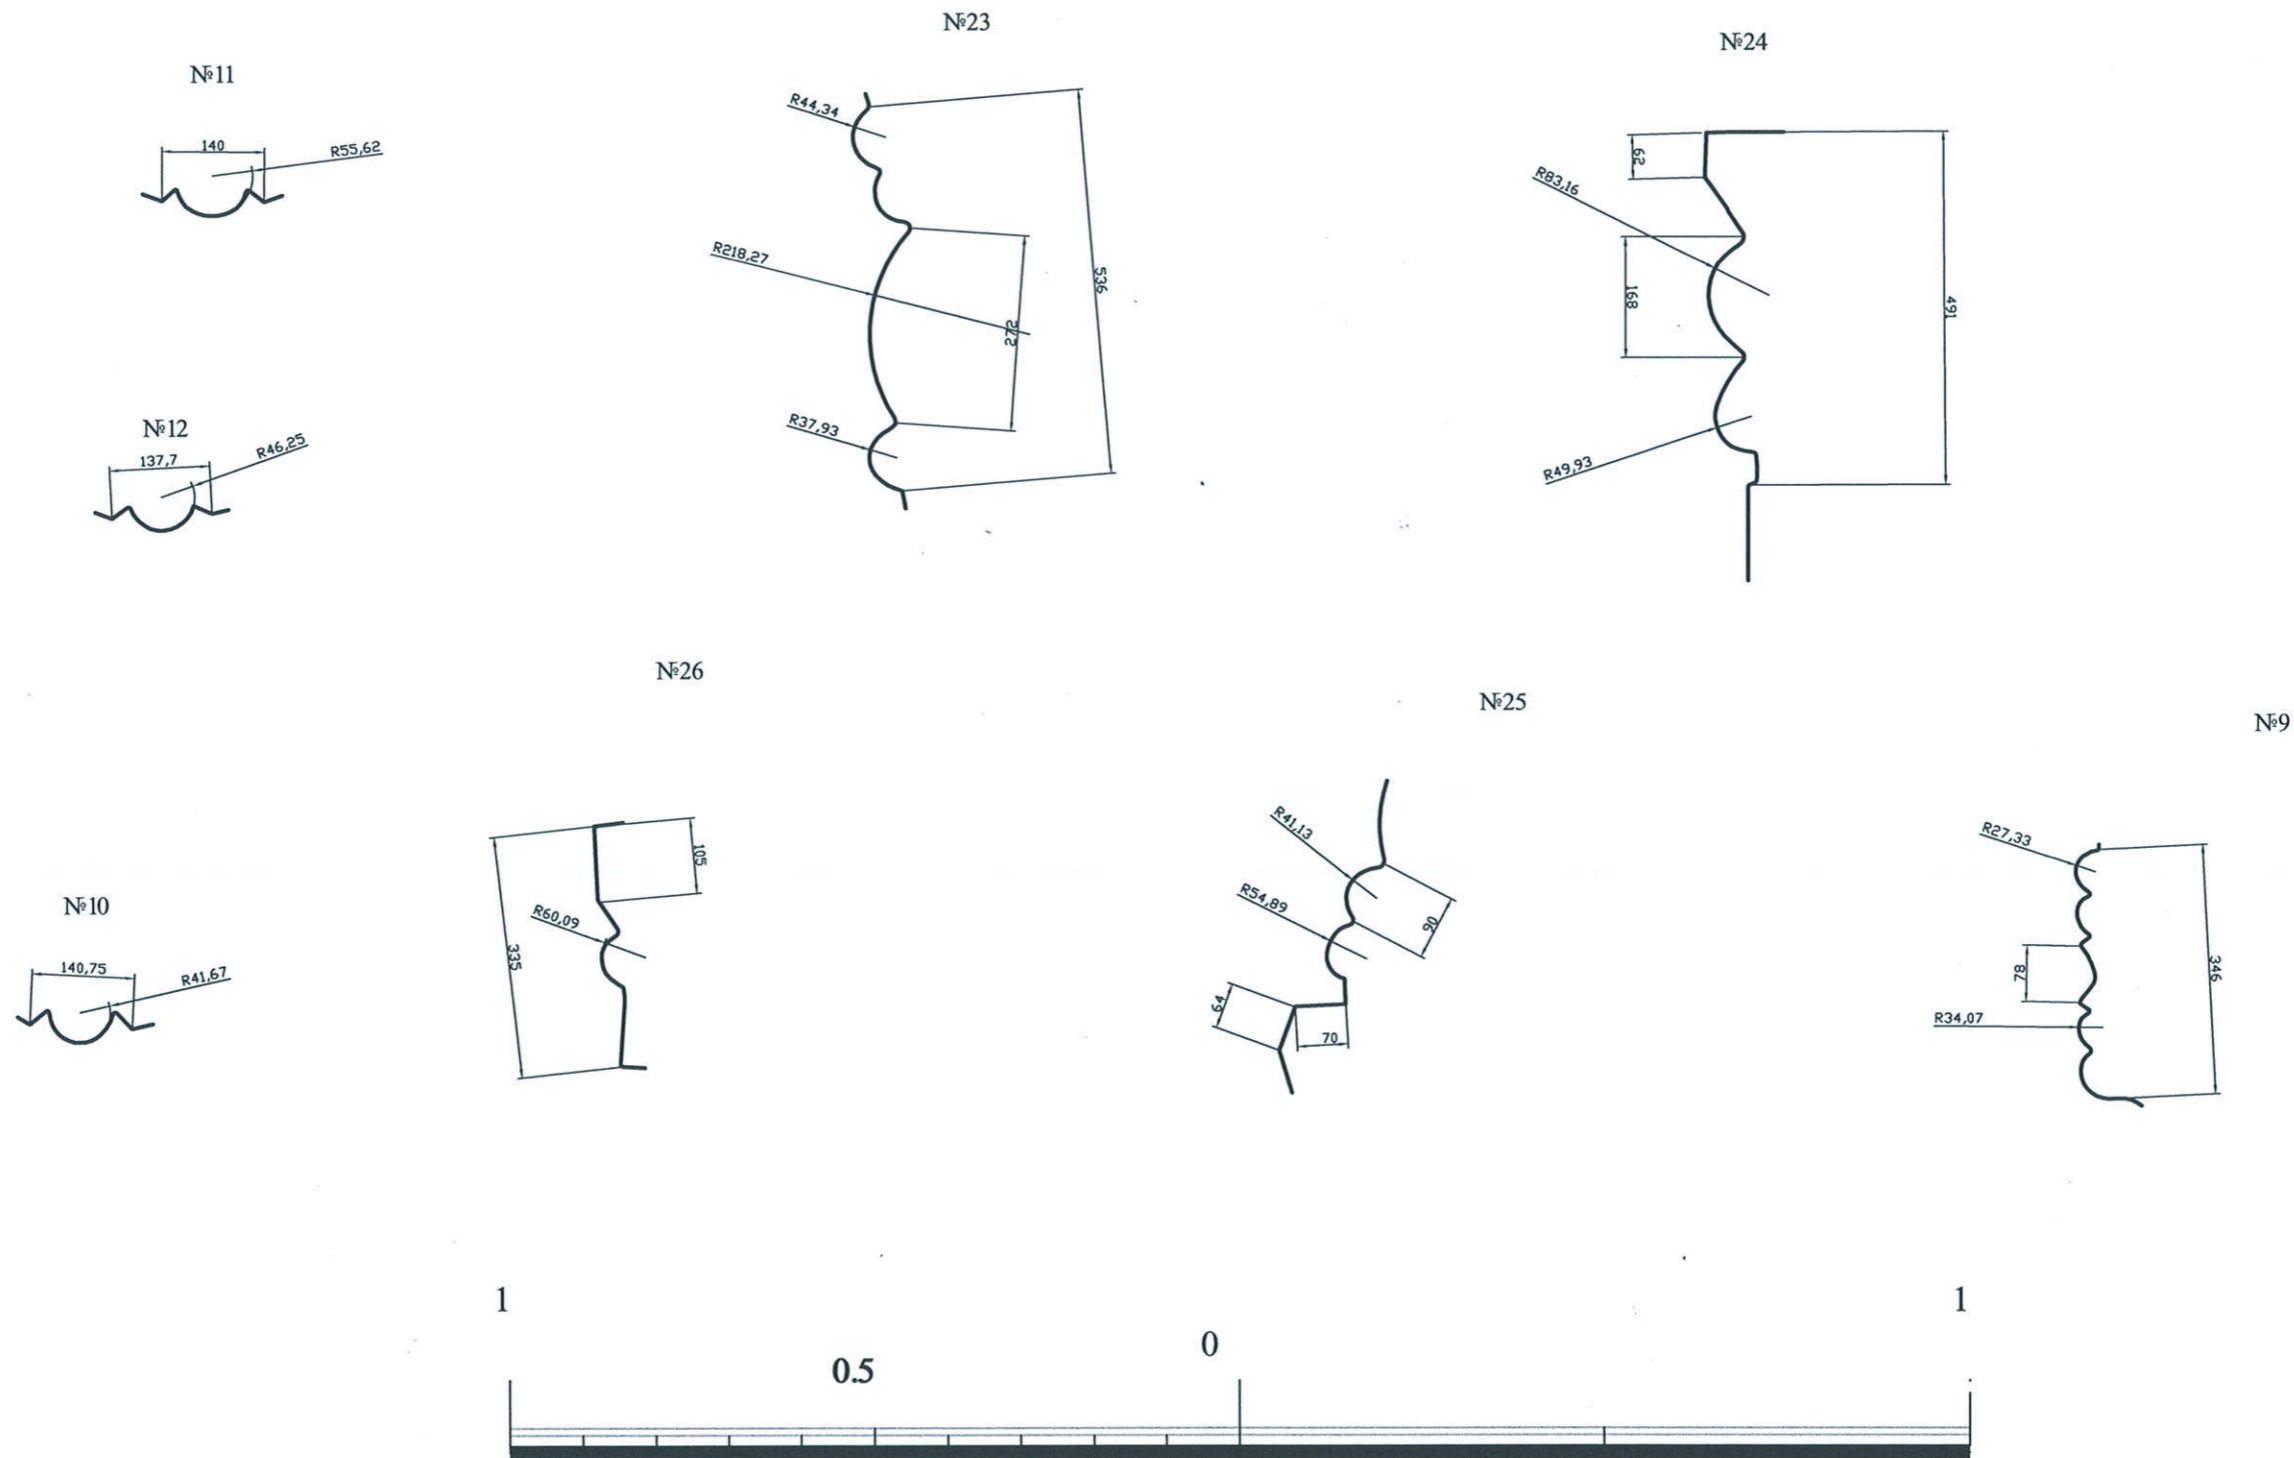

C7

შაბლონები
მ. 1:100

გელათის სამონასტრო კომპლექსის რეაბილიტაციის პროექტი
სამრეკლო

კავშირი "საქართველოს მემკვიდრეობა"

