



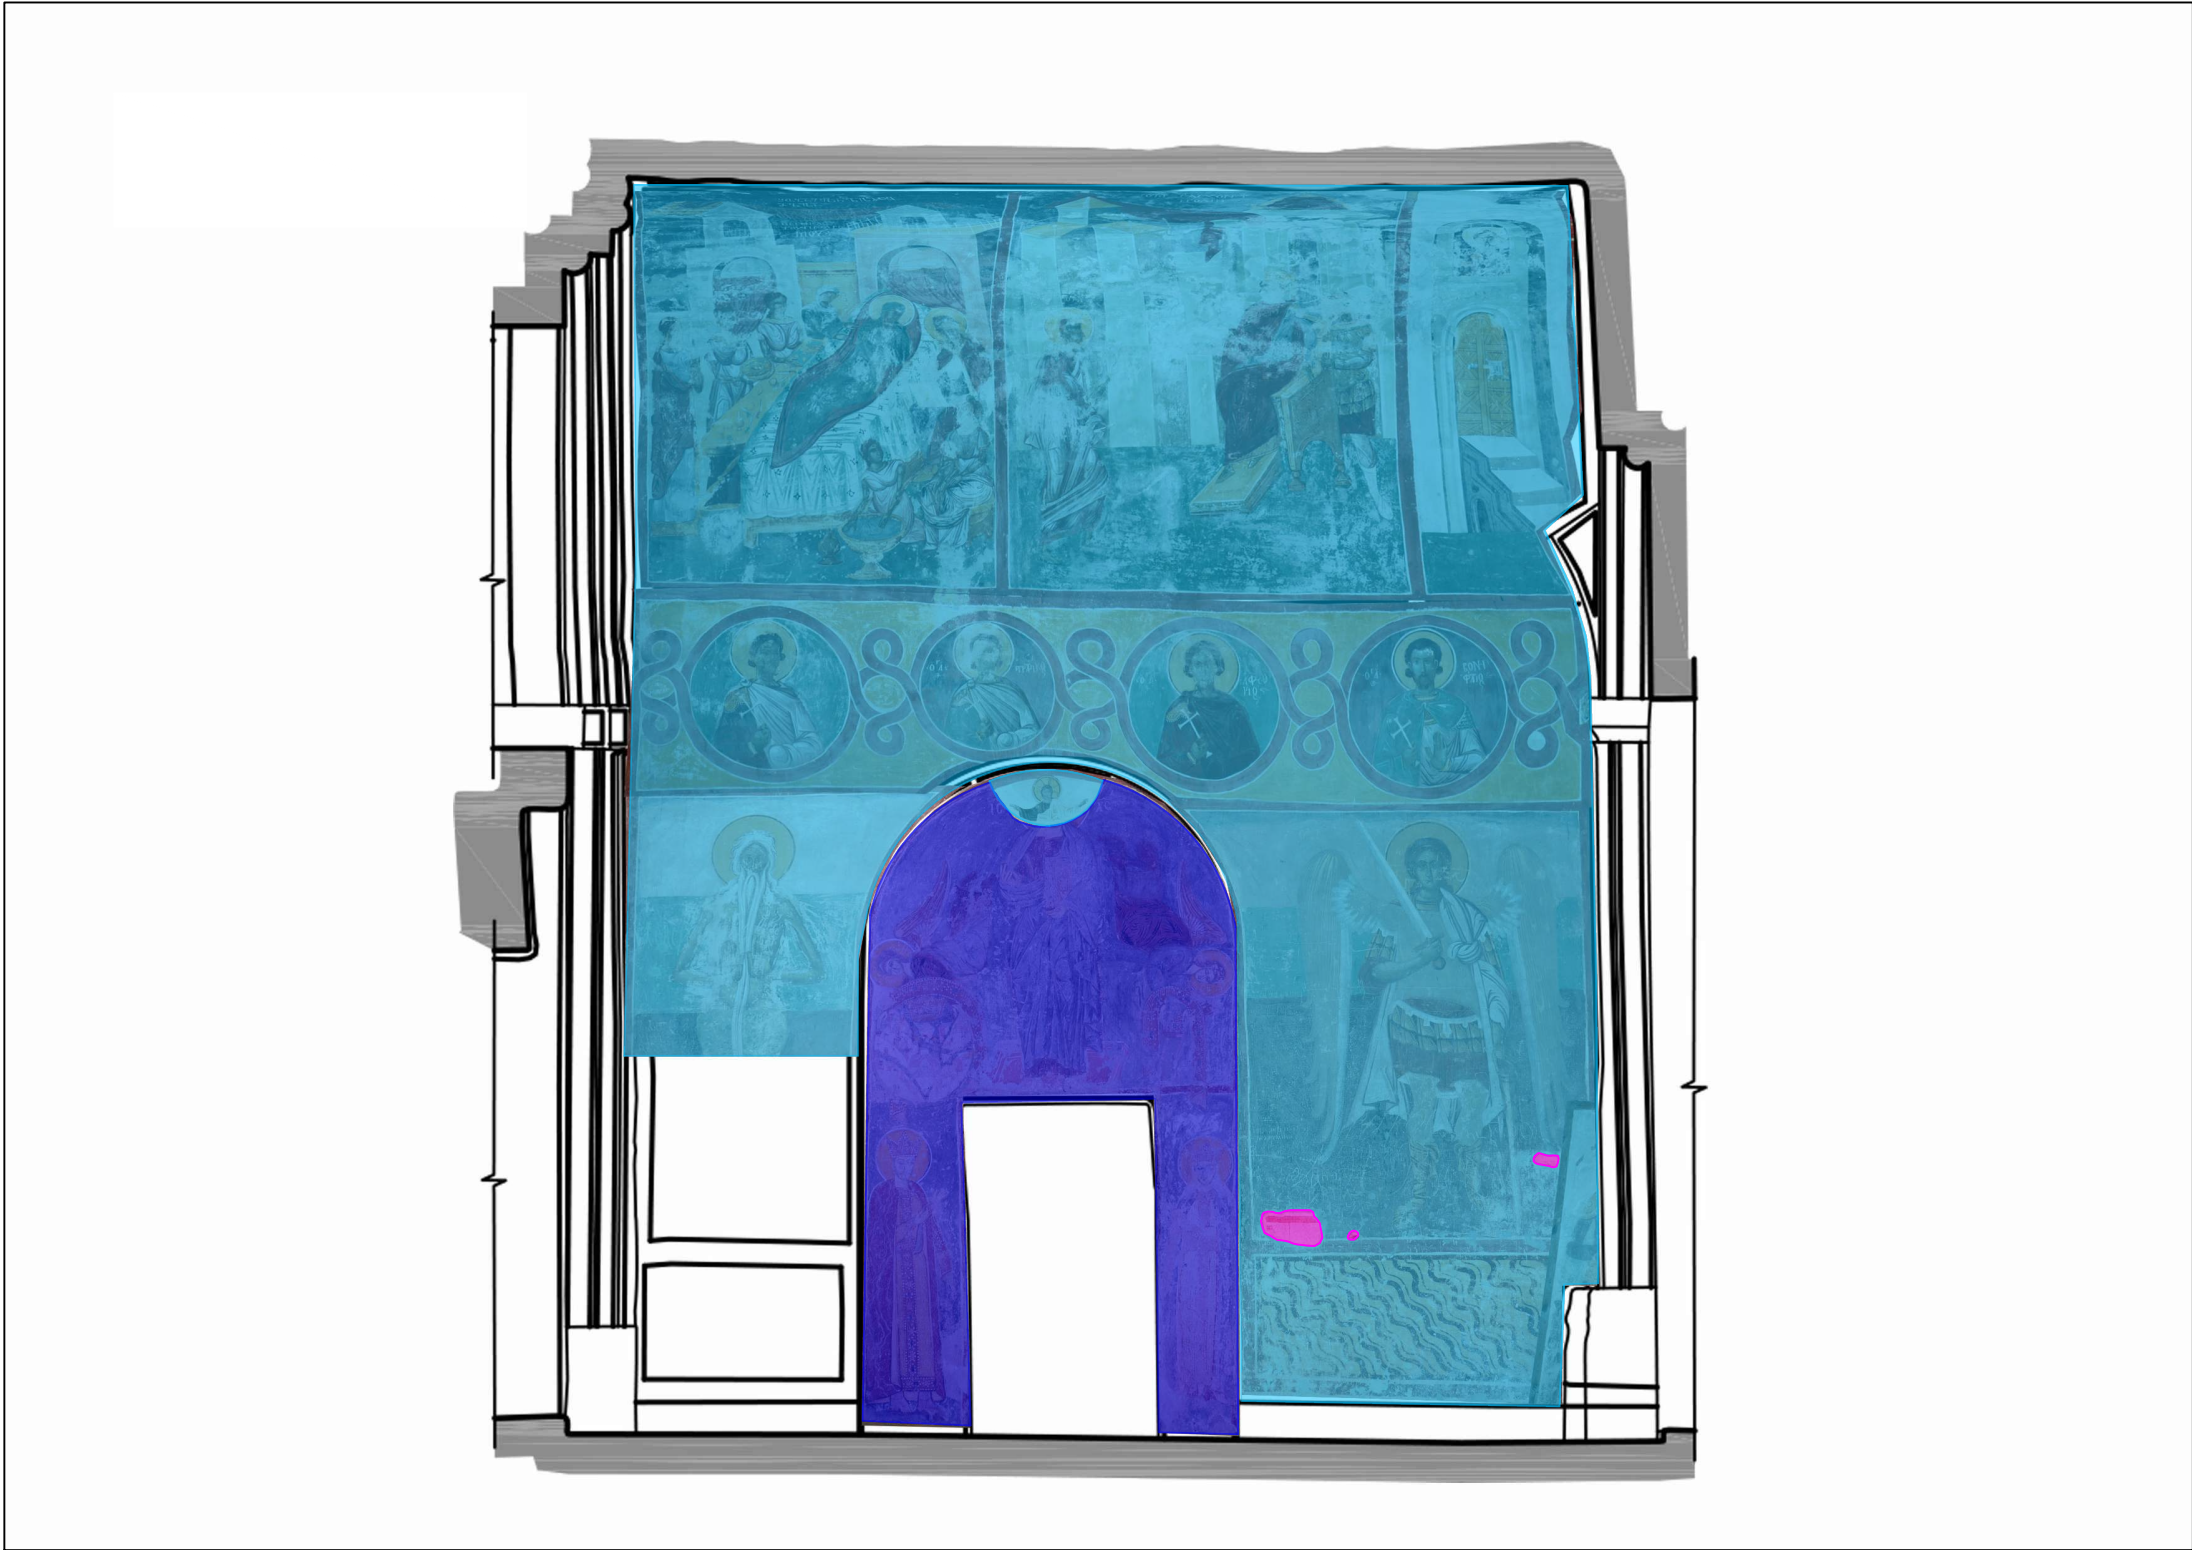

გეგმა / Plan

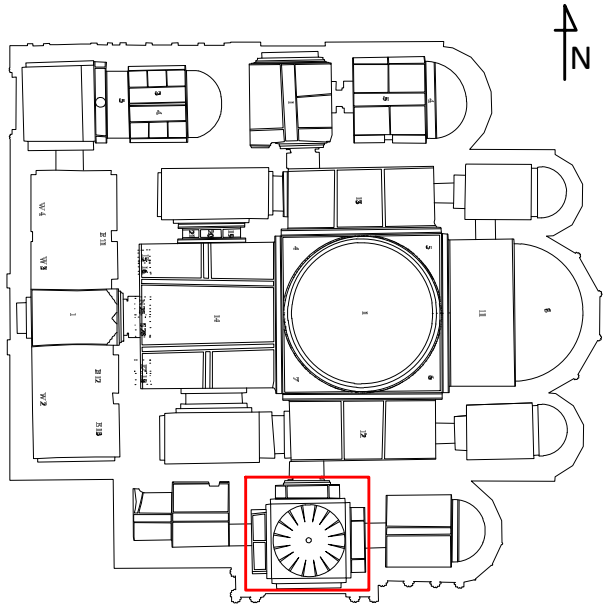

ჩრდილოეთი კარიბჭე
North Gate

ლეგენდა / LEGEND


მხატვრობის სქემა
Painting scheme

- სქემა I - 1520-იანი წლები
Scheme I - 1520's
- სქემა II - 1578-1583 წლები
Scheme II - 1578-1583 y.
- უცნობი სქემა
Unknown scheme


ყველა მხატვრობის ფენას აქვს განსხვავებული შემადგენლობა
Each painting scheme has different plaster composition

ჭრილის წყარო: საქართველოს კულტურული მემკვიდრეობის
დაცვის ეროვნული სააგენტო


Source of section: Georgian National Agency for Cultural
Heritage Preservation

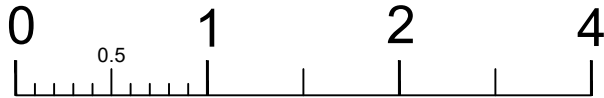

შედგენის თარიღი
27.12.2024

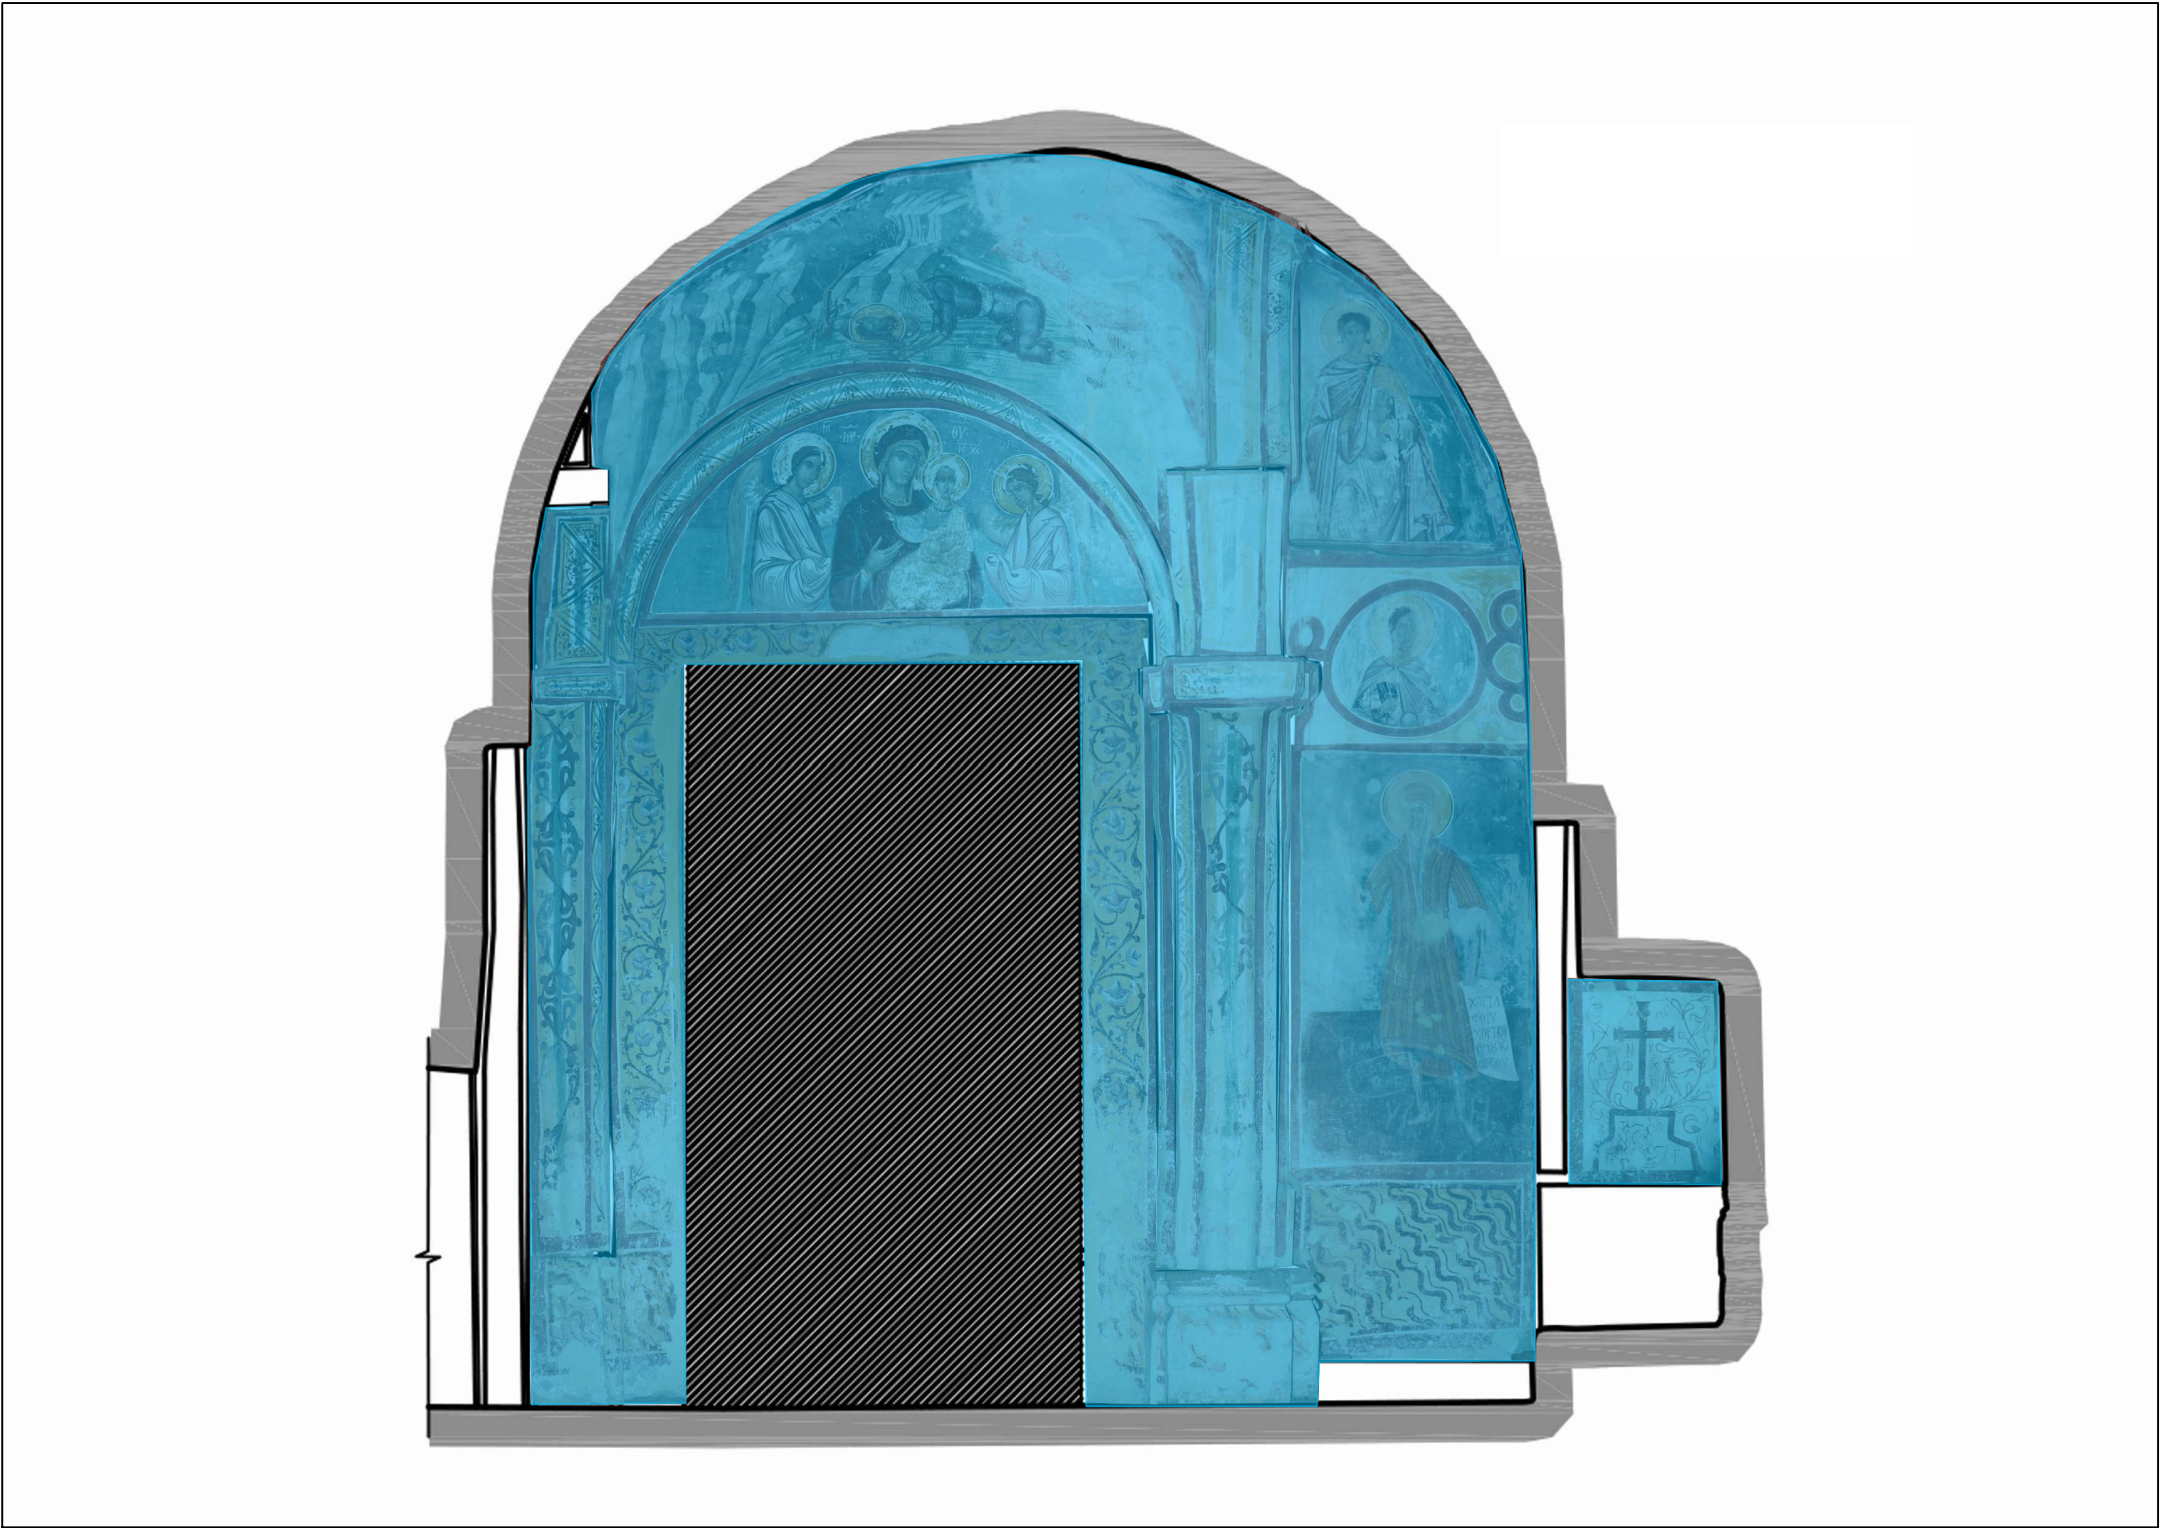

გეგმა / Plan

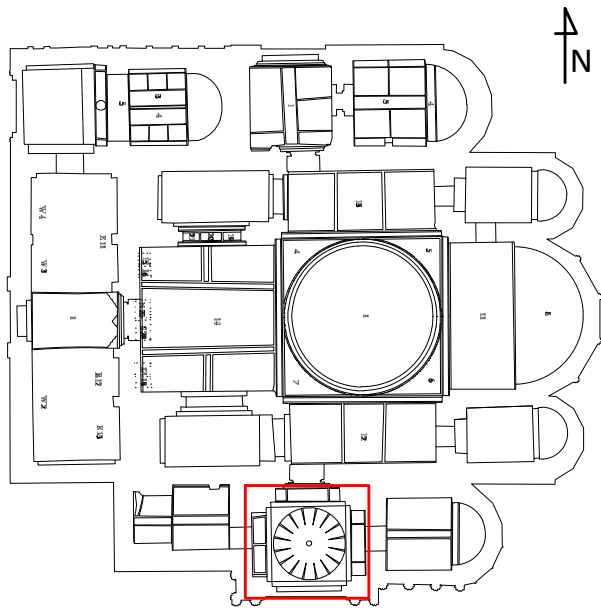


ჩრდილოეთი კარიბჭე
North Gate

ლეგენდა / LEGEND


მხატვრობის სქემა
Painting scheme

- სქემა I - 1520-იანი წლები
Scheme I - 1520's
- სქემა II - 1578-1583 წლები
Scheme II - 1578-1583 y.
- უცნობი სქემა
Unknown scheme

ყველა მხატვრობის ფენას აქვს განსხვავებული შემადგენლობა
Each painting scheme has different plaster composition

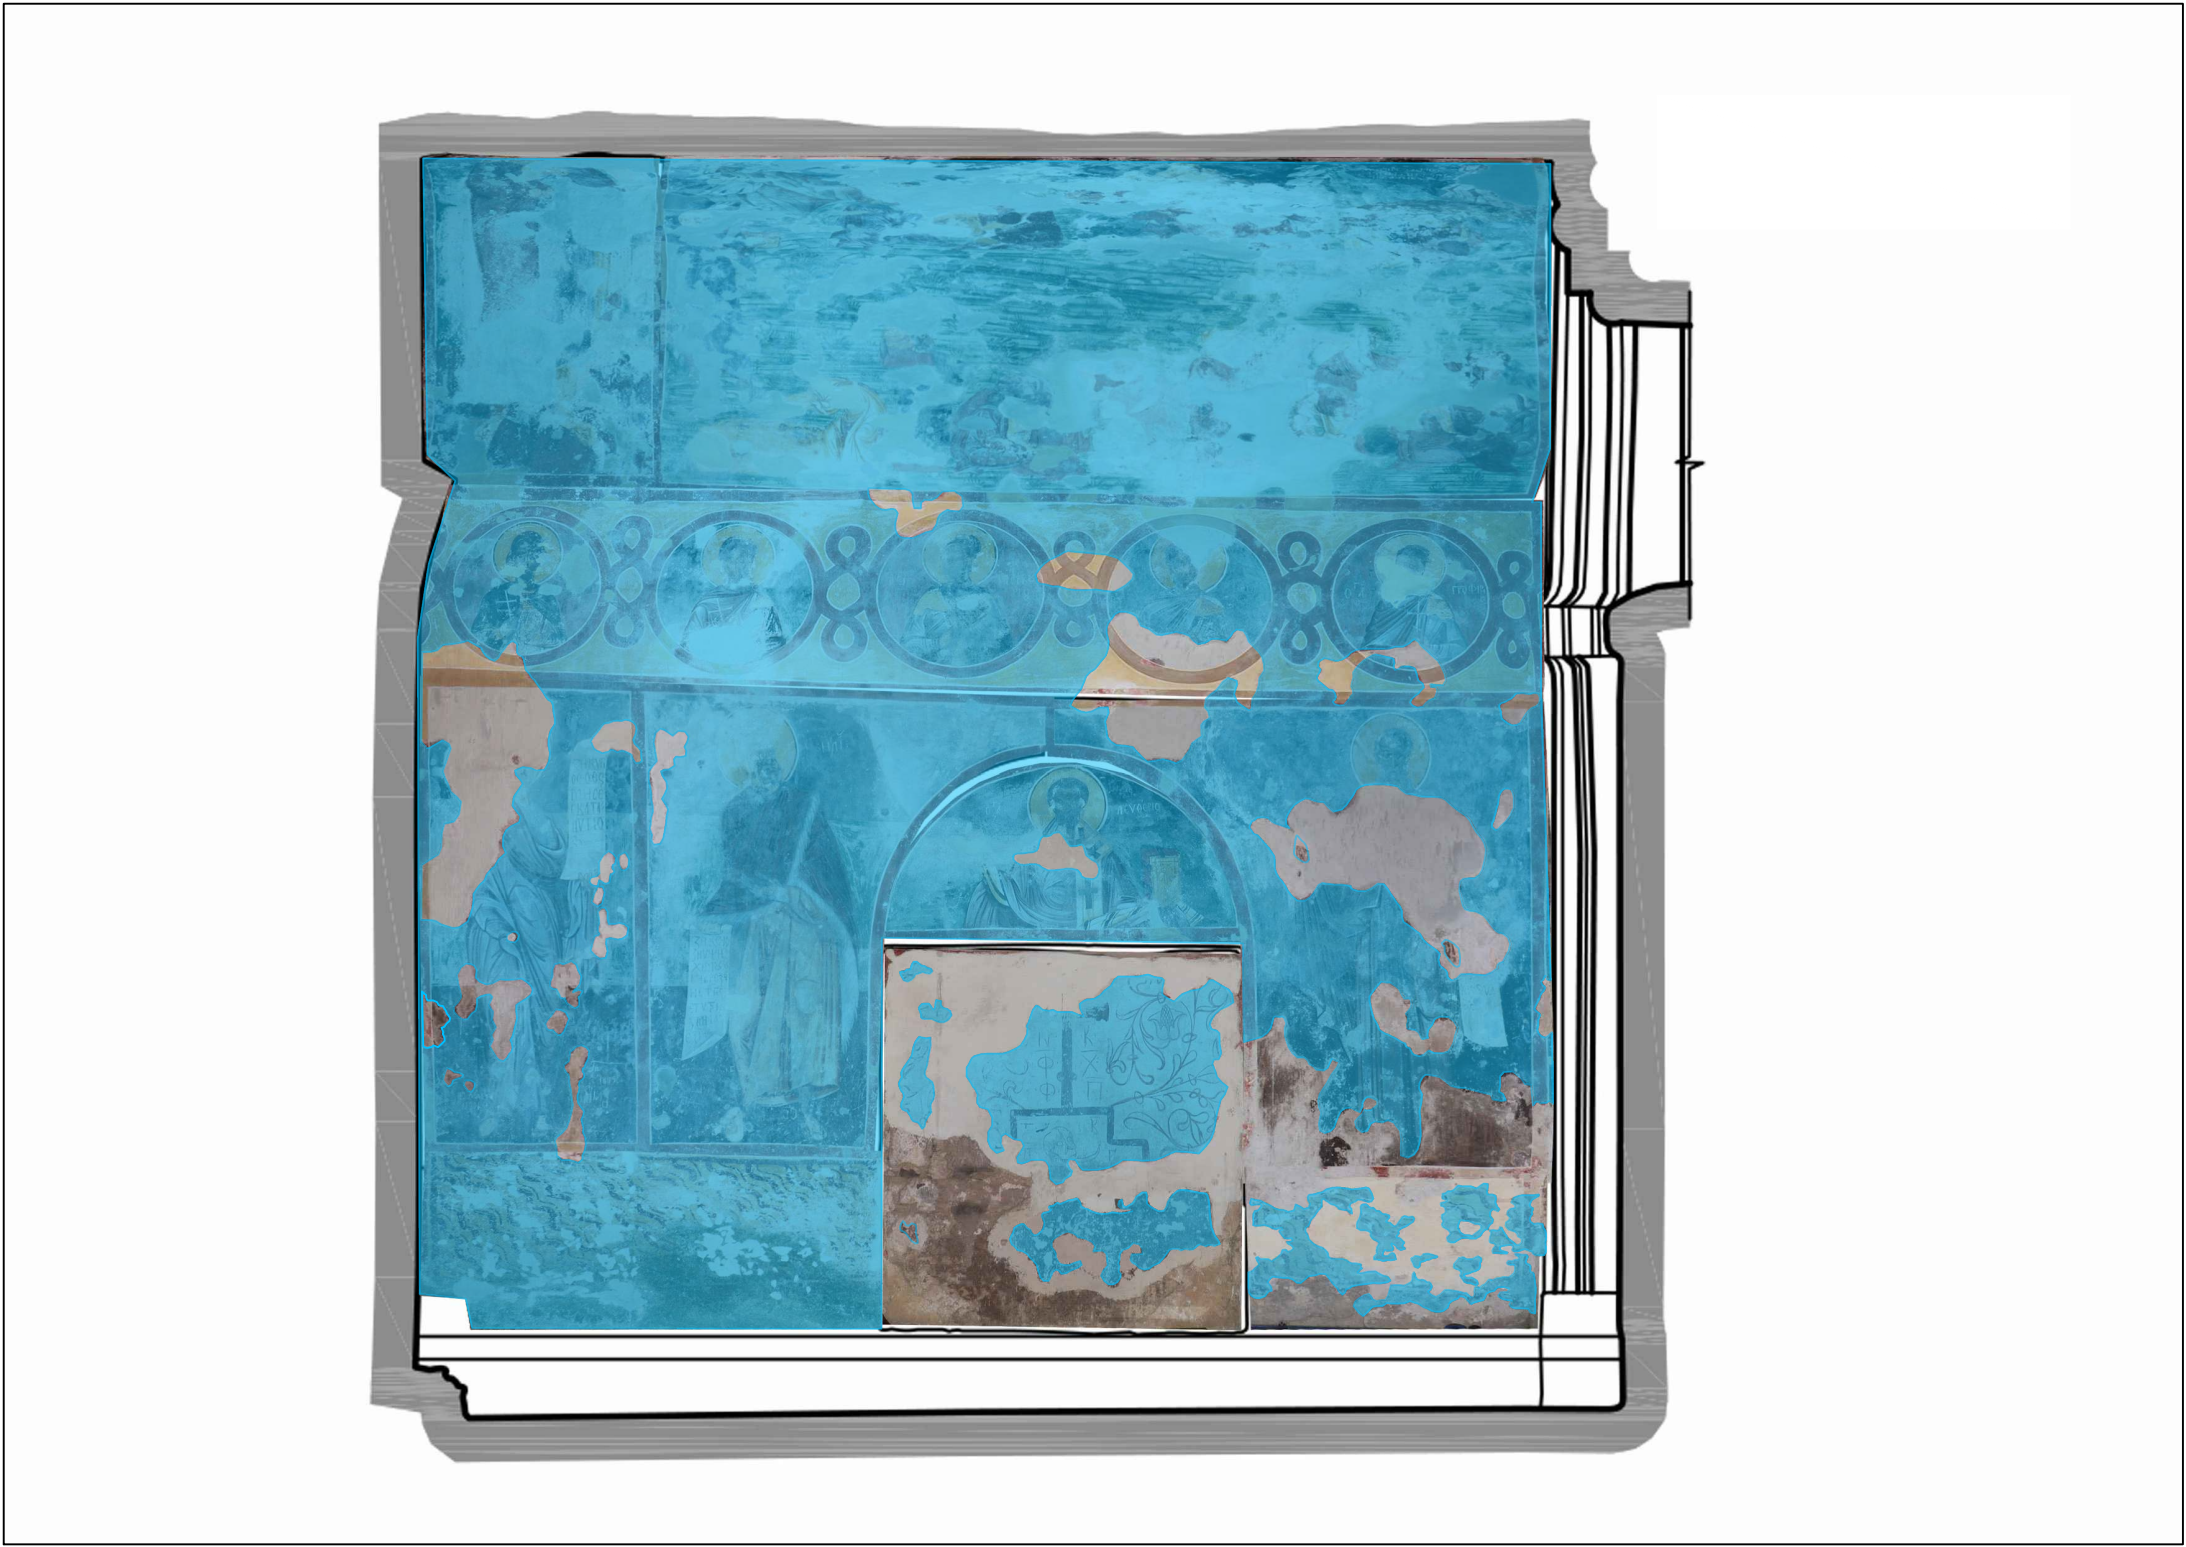

გეგმა / Plan

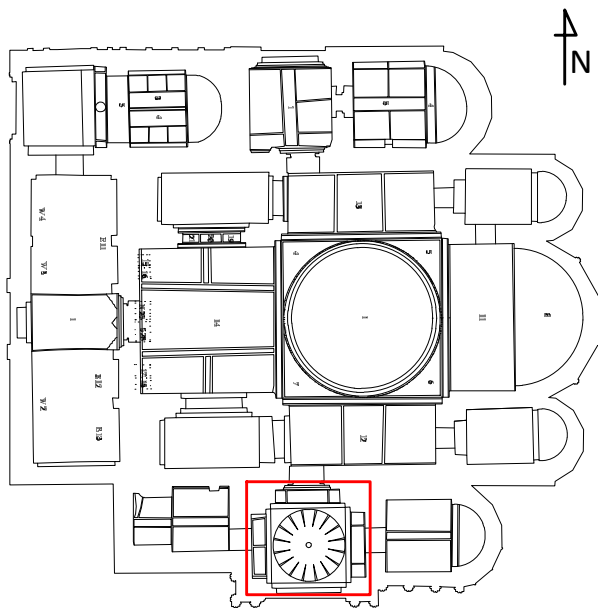

ჩრდილოეთი კარიბჭე
North Gate

ლეგენდა / LEGEND

მხატვრობის სქემა
Painting scheme

- სქემა I - 1520-იანი წლები
Scheme I - 1520's
- სქემა II - 1578-1583 წლები
Scheme II - 1578-1583 y.
- უცნობი სქემა
Unknown scheme


ყველა მხატვრობის ფენას აქვს განსხვავებული შემადგენლობა
Each painting scheme has different plaster composition

ჭრილის წყარო: საქართველოს კულტურული მემკვიდრეობის
დაცვის ეროვნული სააგენტო


Source of section: Georgian National Agency for Cultural
Heritage Preservation



შემდგენის თარიღი
27.12.2024

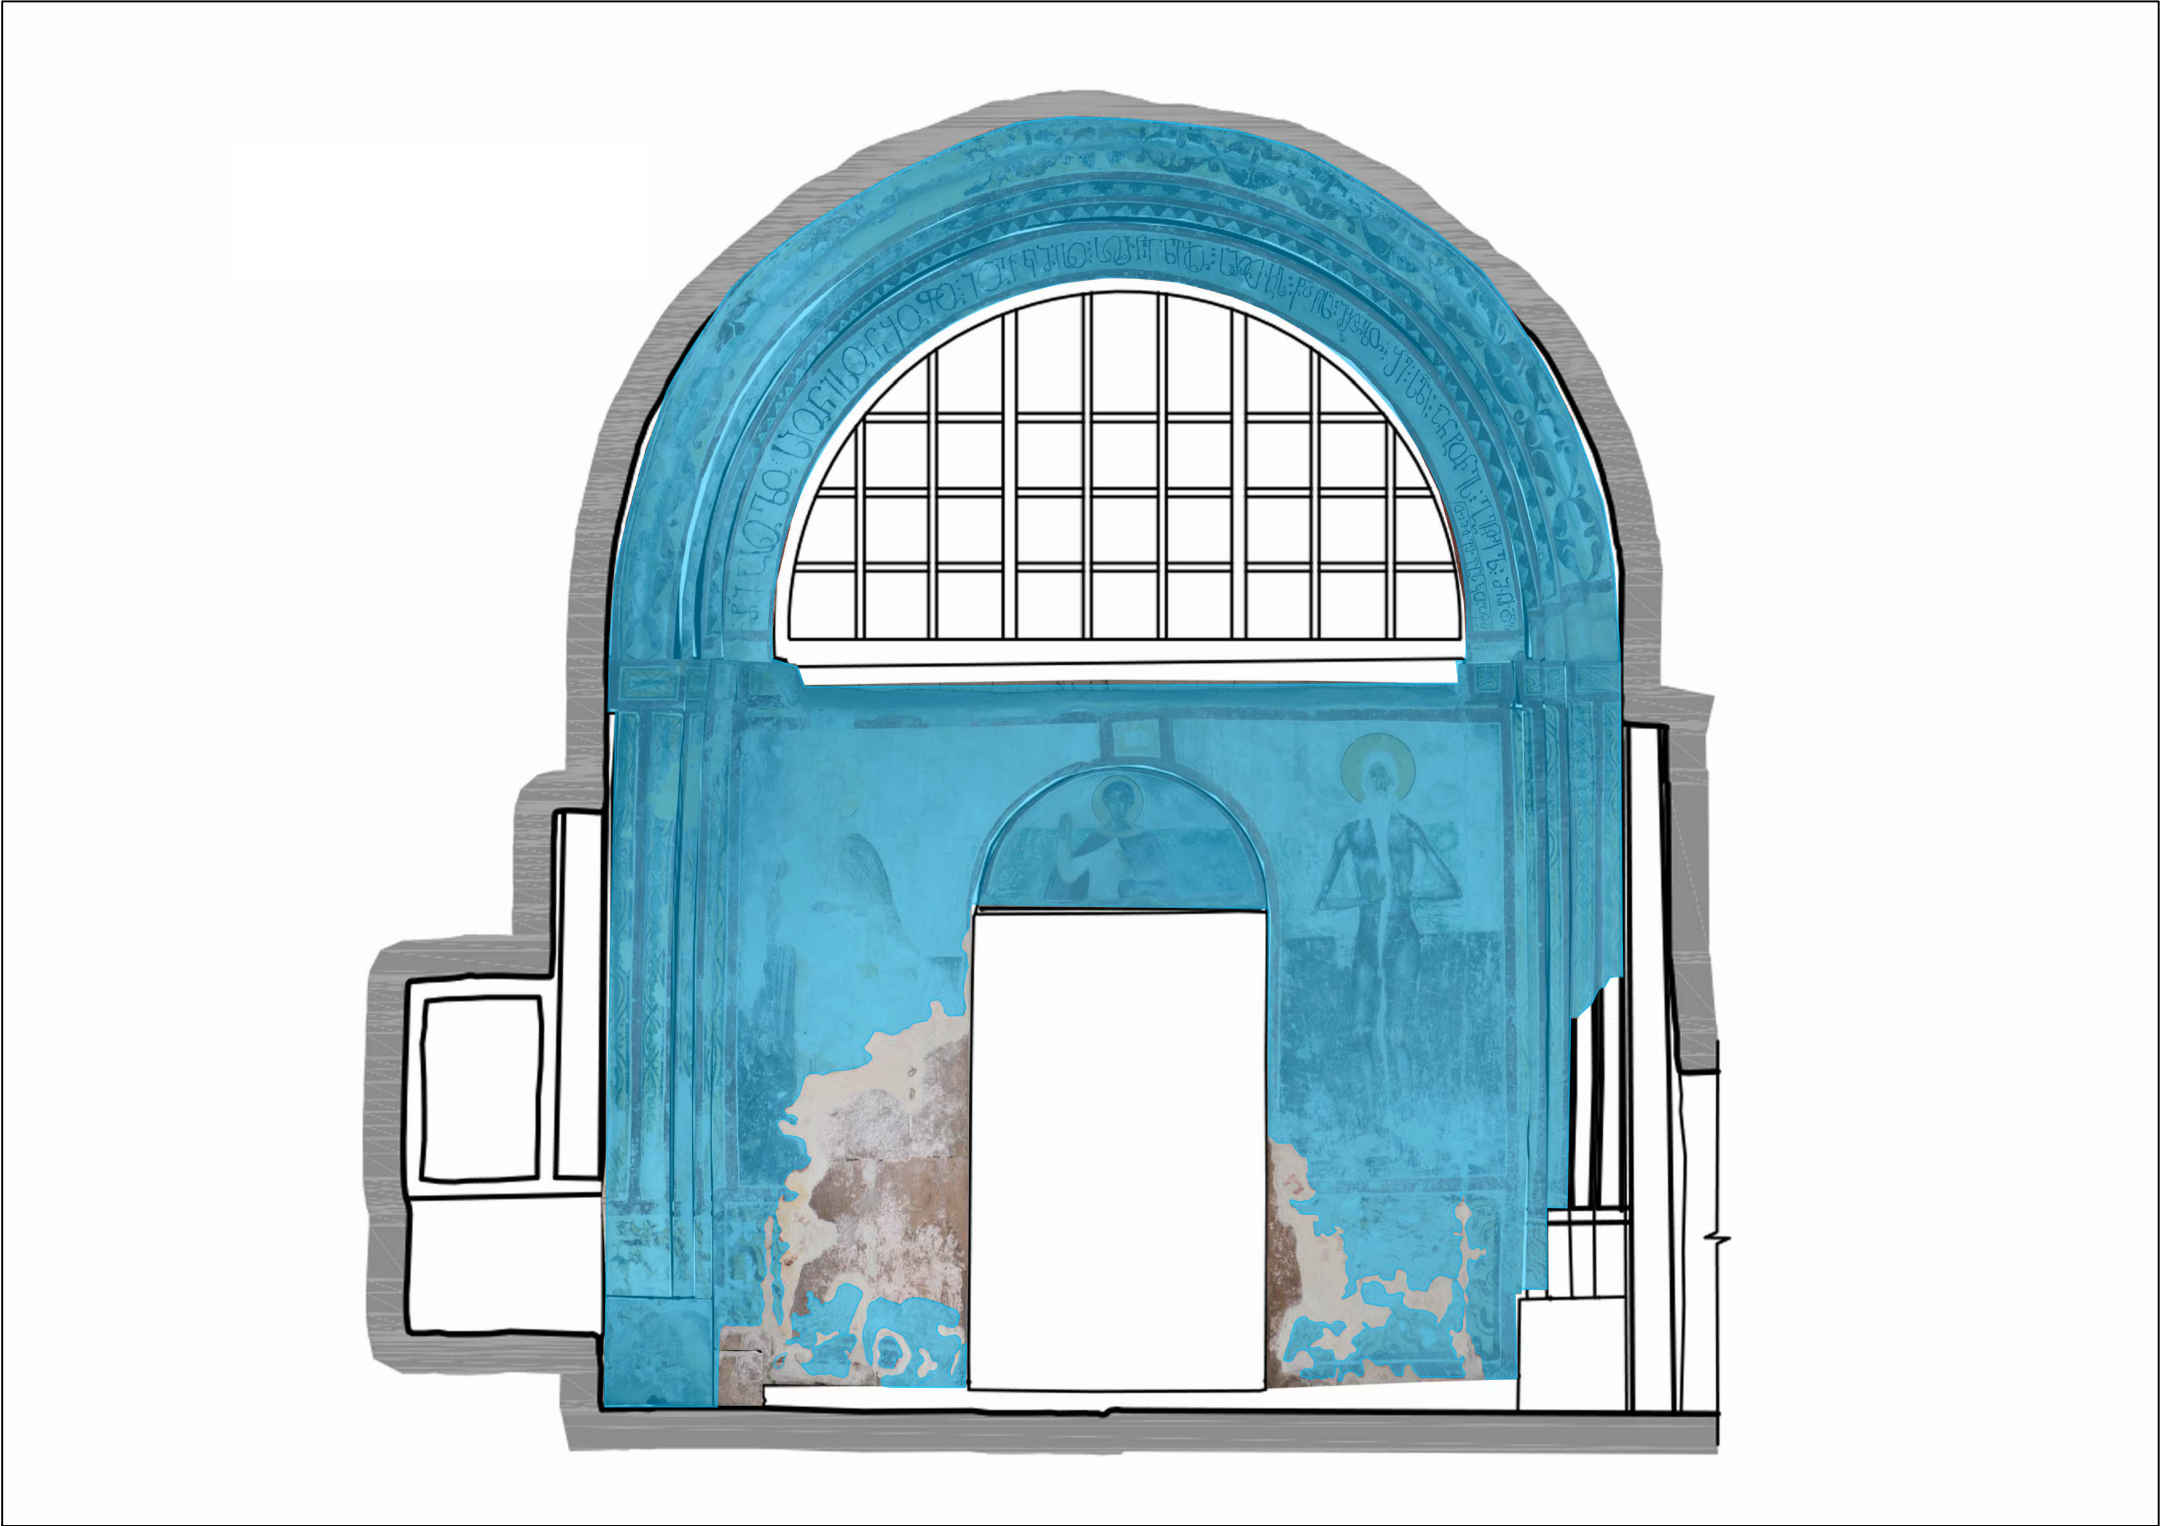

გეგმა / Plan

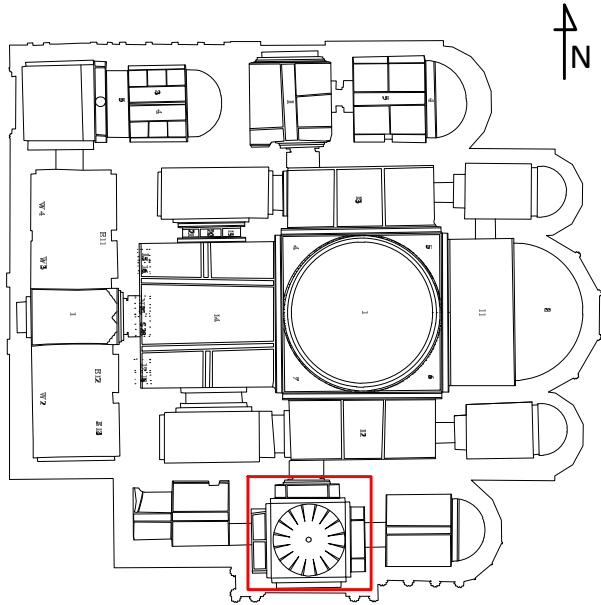

ჩრდილოეთი კარიბჭე
North Gate

ლეგენდა / LEGEND

მხატვრობის სქემა
Painting scheme

- სქემა I - 1520-იანი წლები
Scheme I - 1520's
- სქემა II - 1578-1583 წლები
Scheme II - 1578-1583 y.
- უცნობი სქემა
Unknown scheme

ყველა მხატვრობის ფენას აქვს განსხვავებული შემადგენლობა
Each painting scheme has different plaster composition