

გრაფიკული დოკუმენტაცია / Graphic Documentation

ადგლის მხატვრობის განაწილება
Wall Painting Distribution

აღმოსავლეთის ჭრილი
East section


გელათის სამონასტრო კომპლექსი
ლვთისმშობლის
შობის ტაძარი
Church of the Nativity of
Virgin Mary



ჭრილის წერილი: საქართველოს კულტურული მემკვიდრეობის
დაცვის გროუნდის სამსახური

Source of section: Georgian National Agency for Cultural
Heritage Preservation

გეგმა / Plan

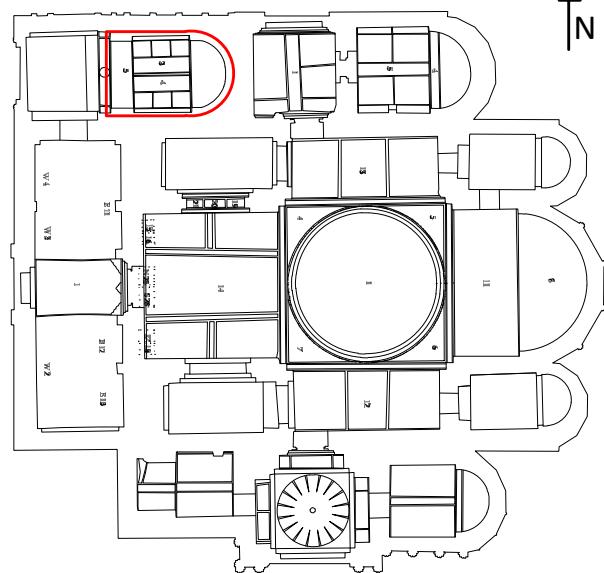

ჩრდილო-დასავლეთი ეკვდერი /
North-West Chapel

ლეგენდა / LEGEND

მხატვრობის სქემა
Painting scheme

■ სქემა I - XIII საუკუნე
Scheme I - XIII century

■ სქემა II - 1639-1657 წწ.
Scheme II - 1639-1657

ყველა მხატვრობის ფენას აქვთ განსხვავდებული შემადგენლობა
Each painting scheme has different plaster composition

შედგენის თარიღი
27.12.2024


1 / 4

გრაფიკული დოკუმენტაცია / Graphic Documentation

კედლის მხატვრობის განაწილება
Wall Painting Distribution


სამხრეთის ჭრილი
South section

გელათის სამონასტრო კომპლექსი
ღვთისმშობლის
შობის ტაძარი
Church of the Nativity of
Virgin Mary

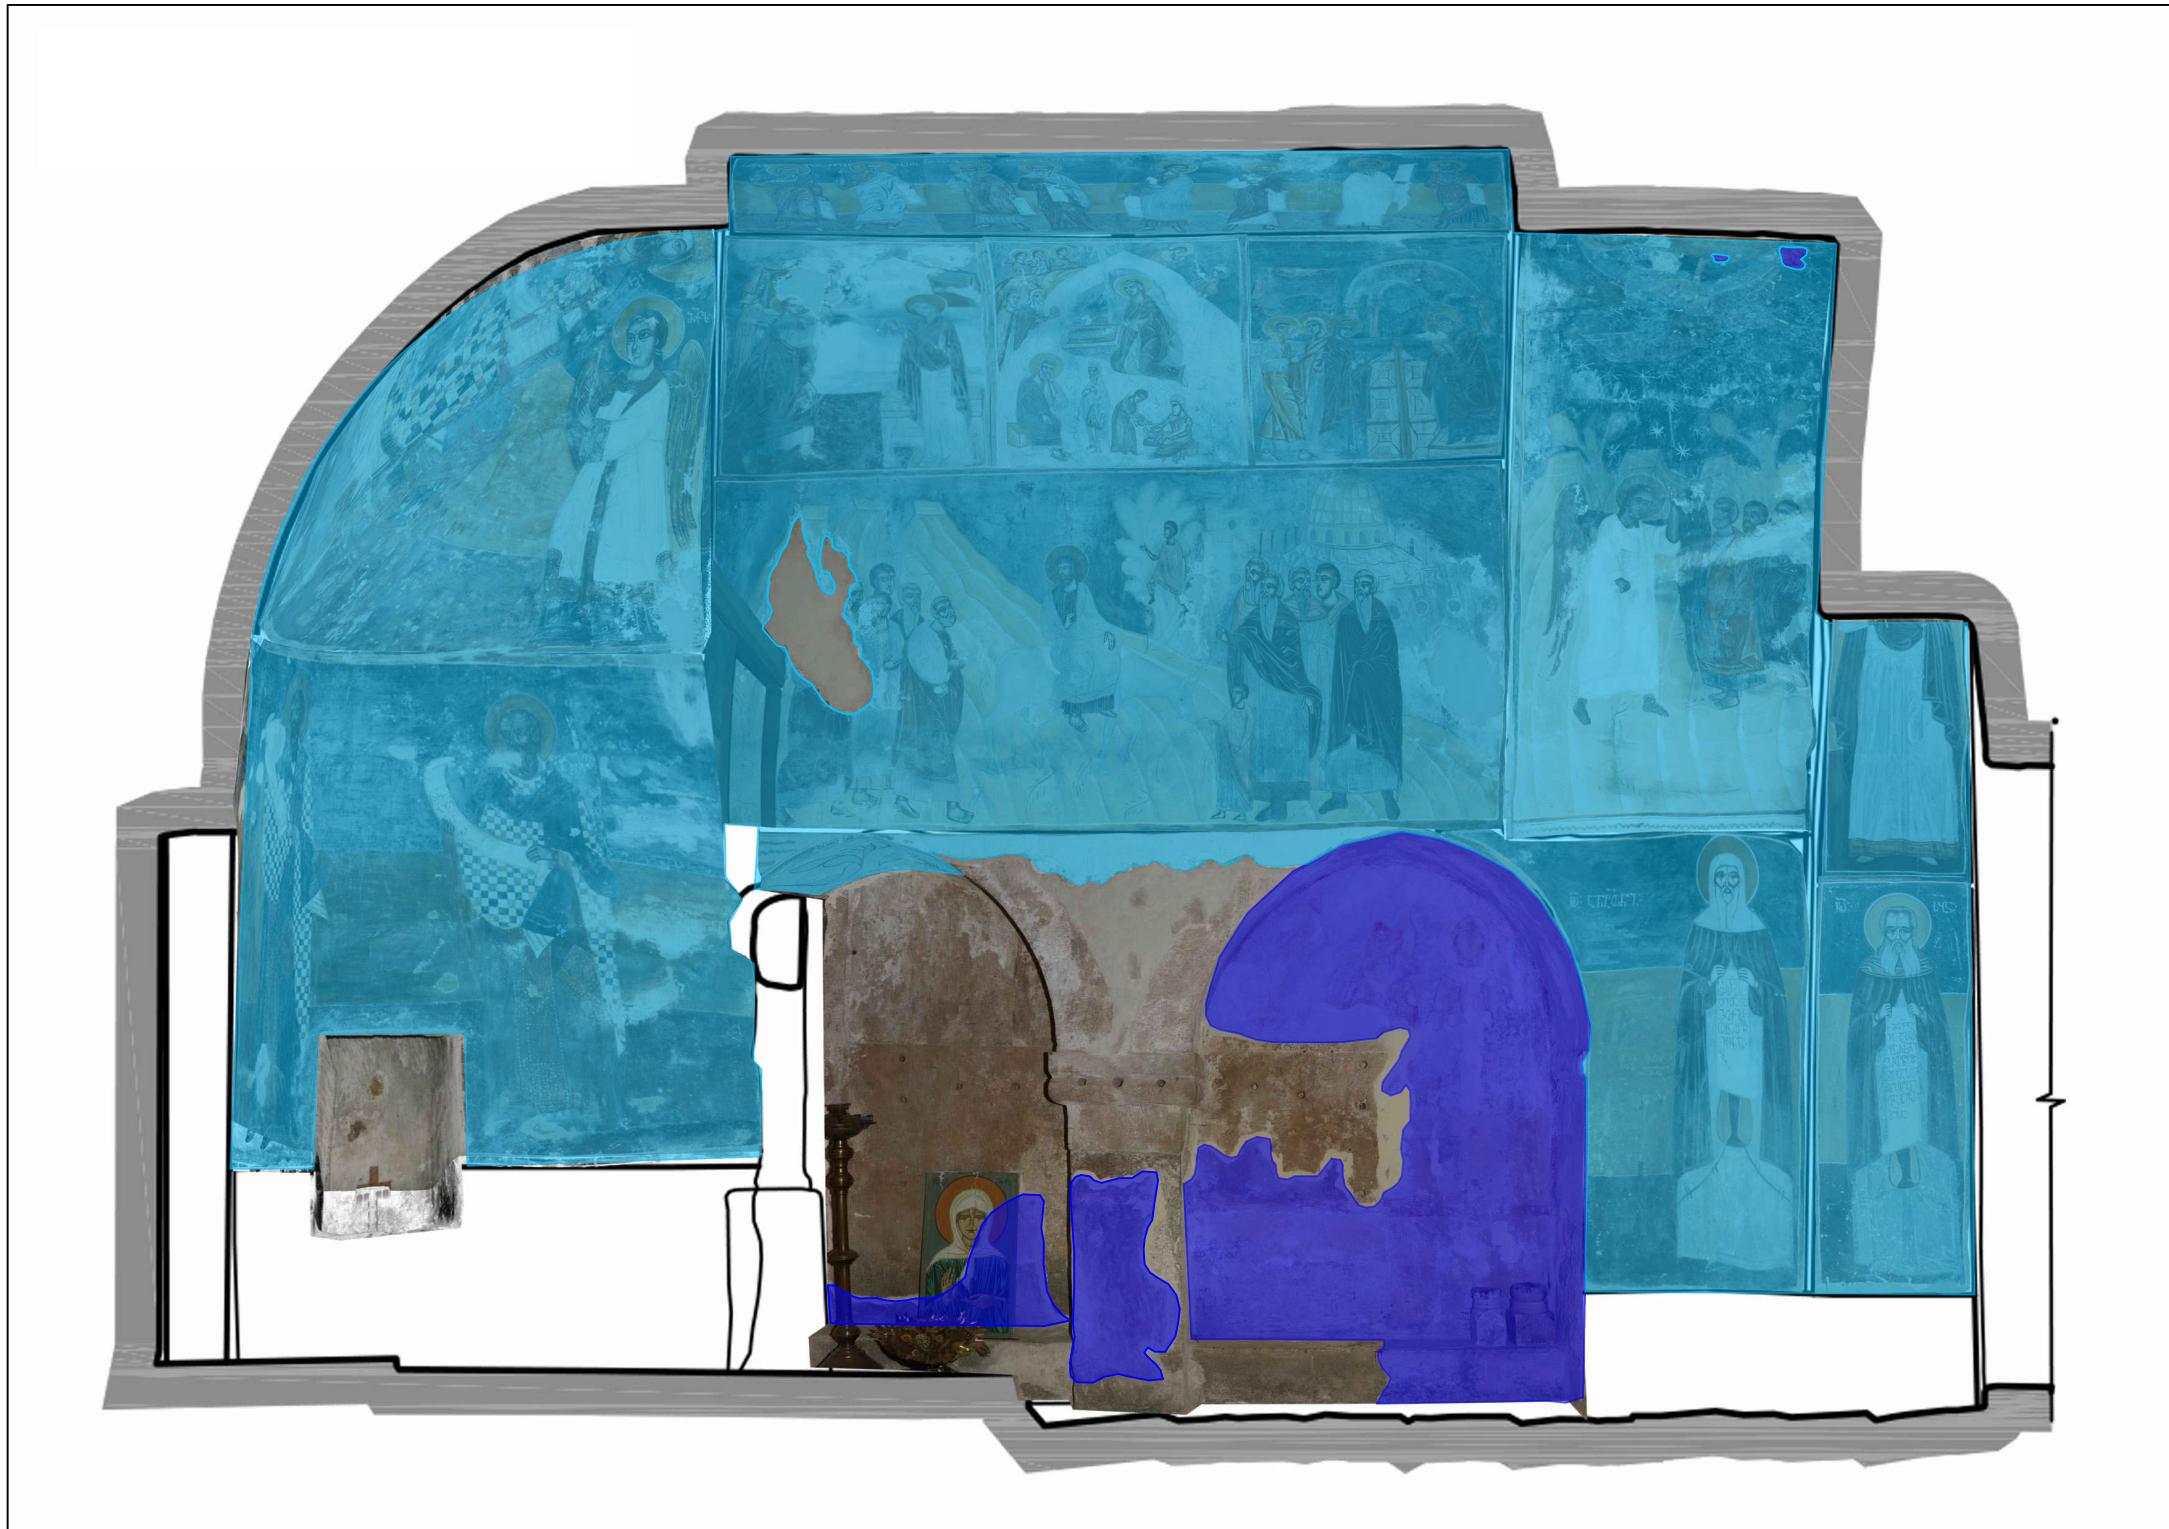

ჭრილის წართმეტებული კულტურული მემკვიდრეობის
დაცვის ეროვნული სამსახური

Source of section: Georgian National Agency for Cultural
Heritage Preservation

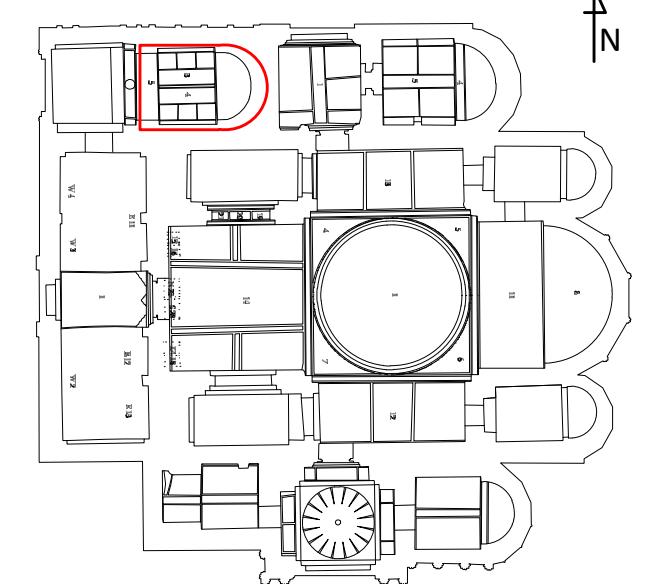

ჩრდილო-დასავლეთი ეკვდერი /
North-West Chapel

ლეგნდა / LEGEND

მხატვრობის სქემა
Painting scheme

სქემა I - XIII საუკუნე
Scheme I - XIII century

სქემა II - 1639-1657 წწ.
Scheme II - 1639-1657

ყველა მხატვრობის ფენას აქვს განსხვავდებული შემადგენლობა
Each painting scheme has different plaster composition

შედგენის თარიღი
27.12.2024


2/4

გრაფიკული დოკუმენტაცია / Graphic Documentation

კედლის მხატვრობის განაწილება
Wall Painting Distribution

დასავლეთის ჭრილი
West section


გელათის სამონასტრო კომპლექსი
დვოისმშობლის
შობის ტაძარი
Church of the Nativity of
Virgin Mary

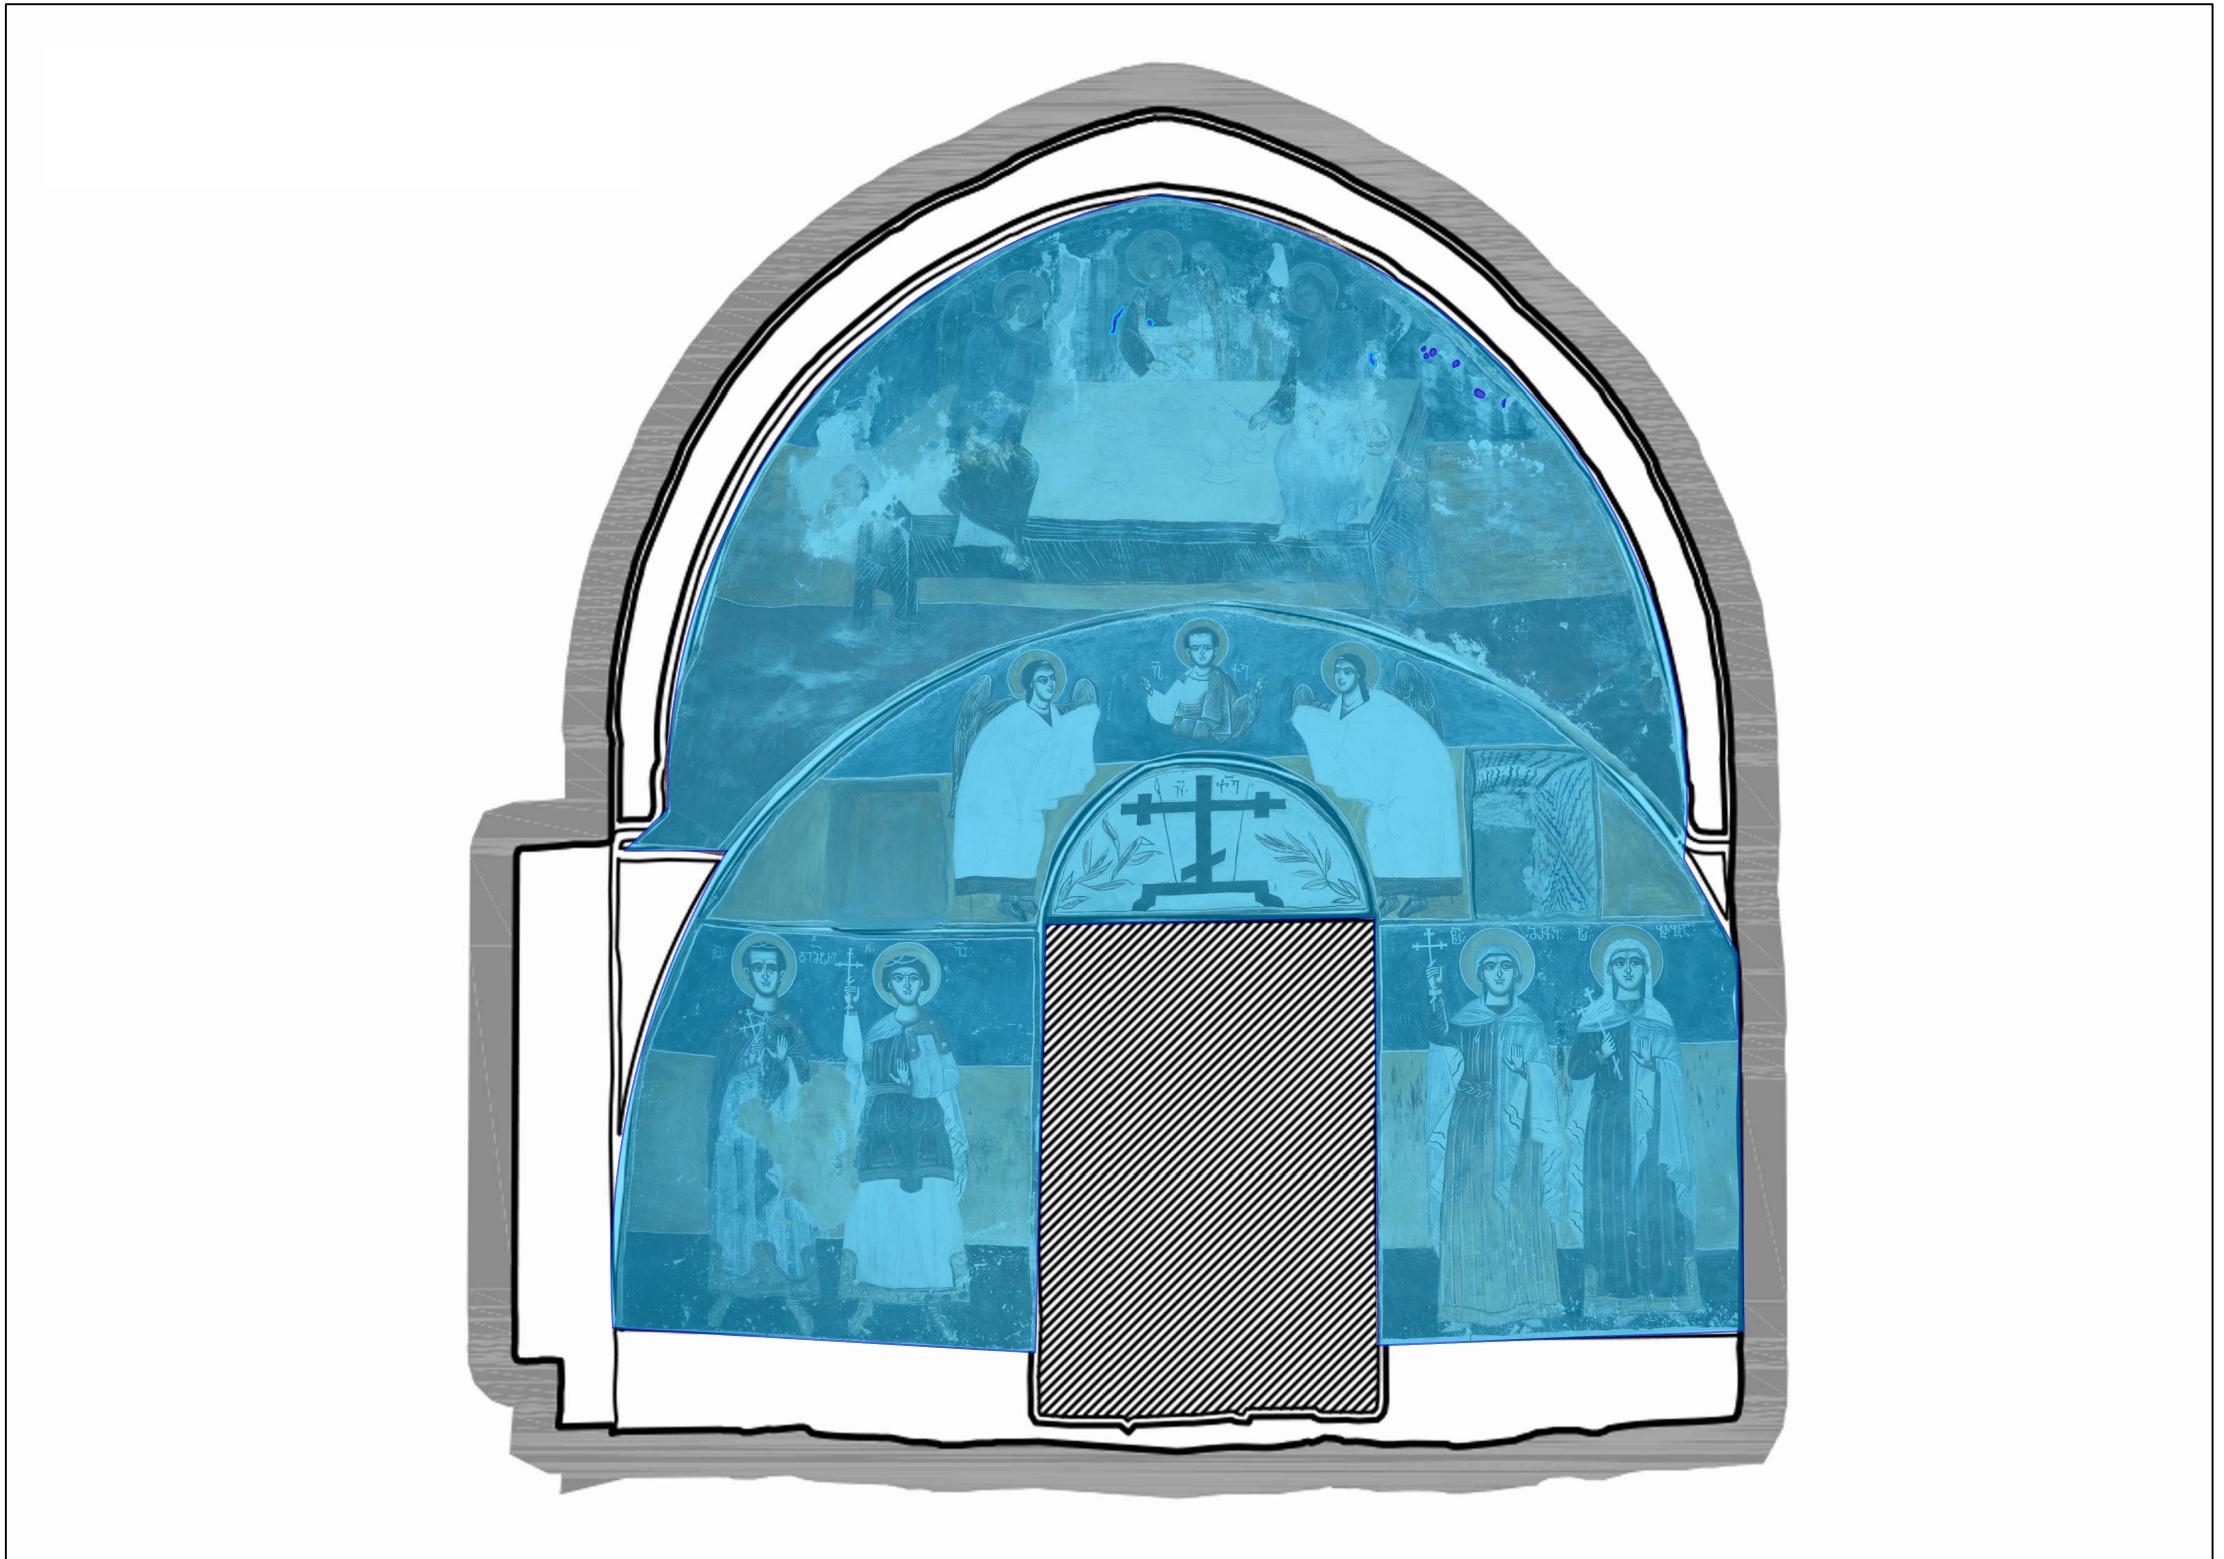

ჭრილის წერთ: საქართველოს კულტურული მემკვიდრეობის
დაცვის ეროვნული სამსახური

Source of section: Georgian National Agency for Cultural
Heritage Preservation

გეგმა / Plan

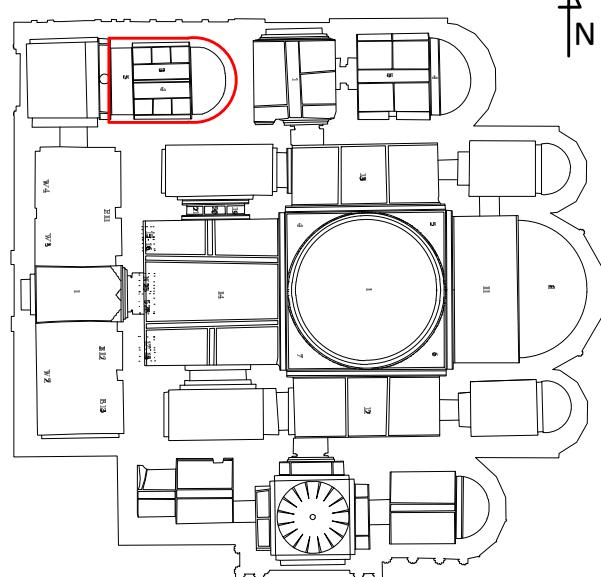

ჩრდილო-დასავლეთი ეკვდერი /
North-West Chapel

ლეგნდა / LEGEND

მხატვრობის სქემა
Painting scheme

■ სქემა I - XIII საუკუნე
Scheme I - XIII century

■ სქემა II - 1639-1657 წწ.
Scheme II - 1639-1657

კვლა მხატვრობის ფენას აქვს განსხვავებული შემაღებლობა
Each painting scheme has different plaster composition

შედგენის თარიღი
27.12.2024


3/4

გრაფიკული დოკუმენტაცია / Graphic Documentation

კედლის მხატვრობის განაწილება
Wall Painting Distribution


ჩრდილოეთის ჭრილი
North section

გელათის სამონასტრო კომპლექსი
დეკორის მუზეუმის
შობის ტაძარი
Church of the Nativity of
Virgin Mary

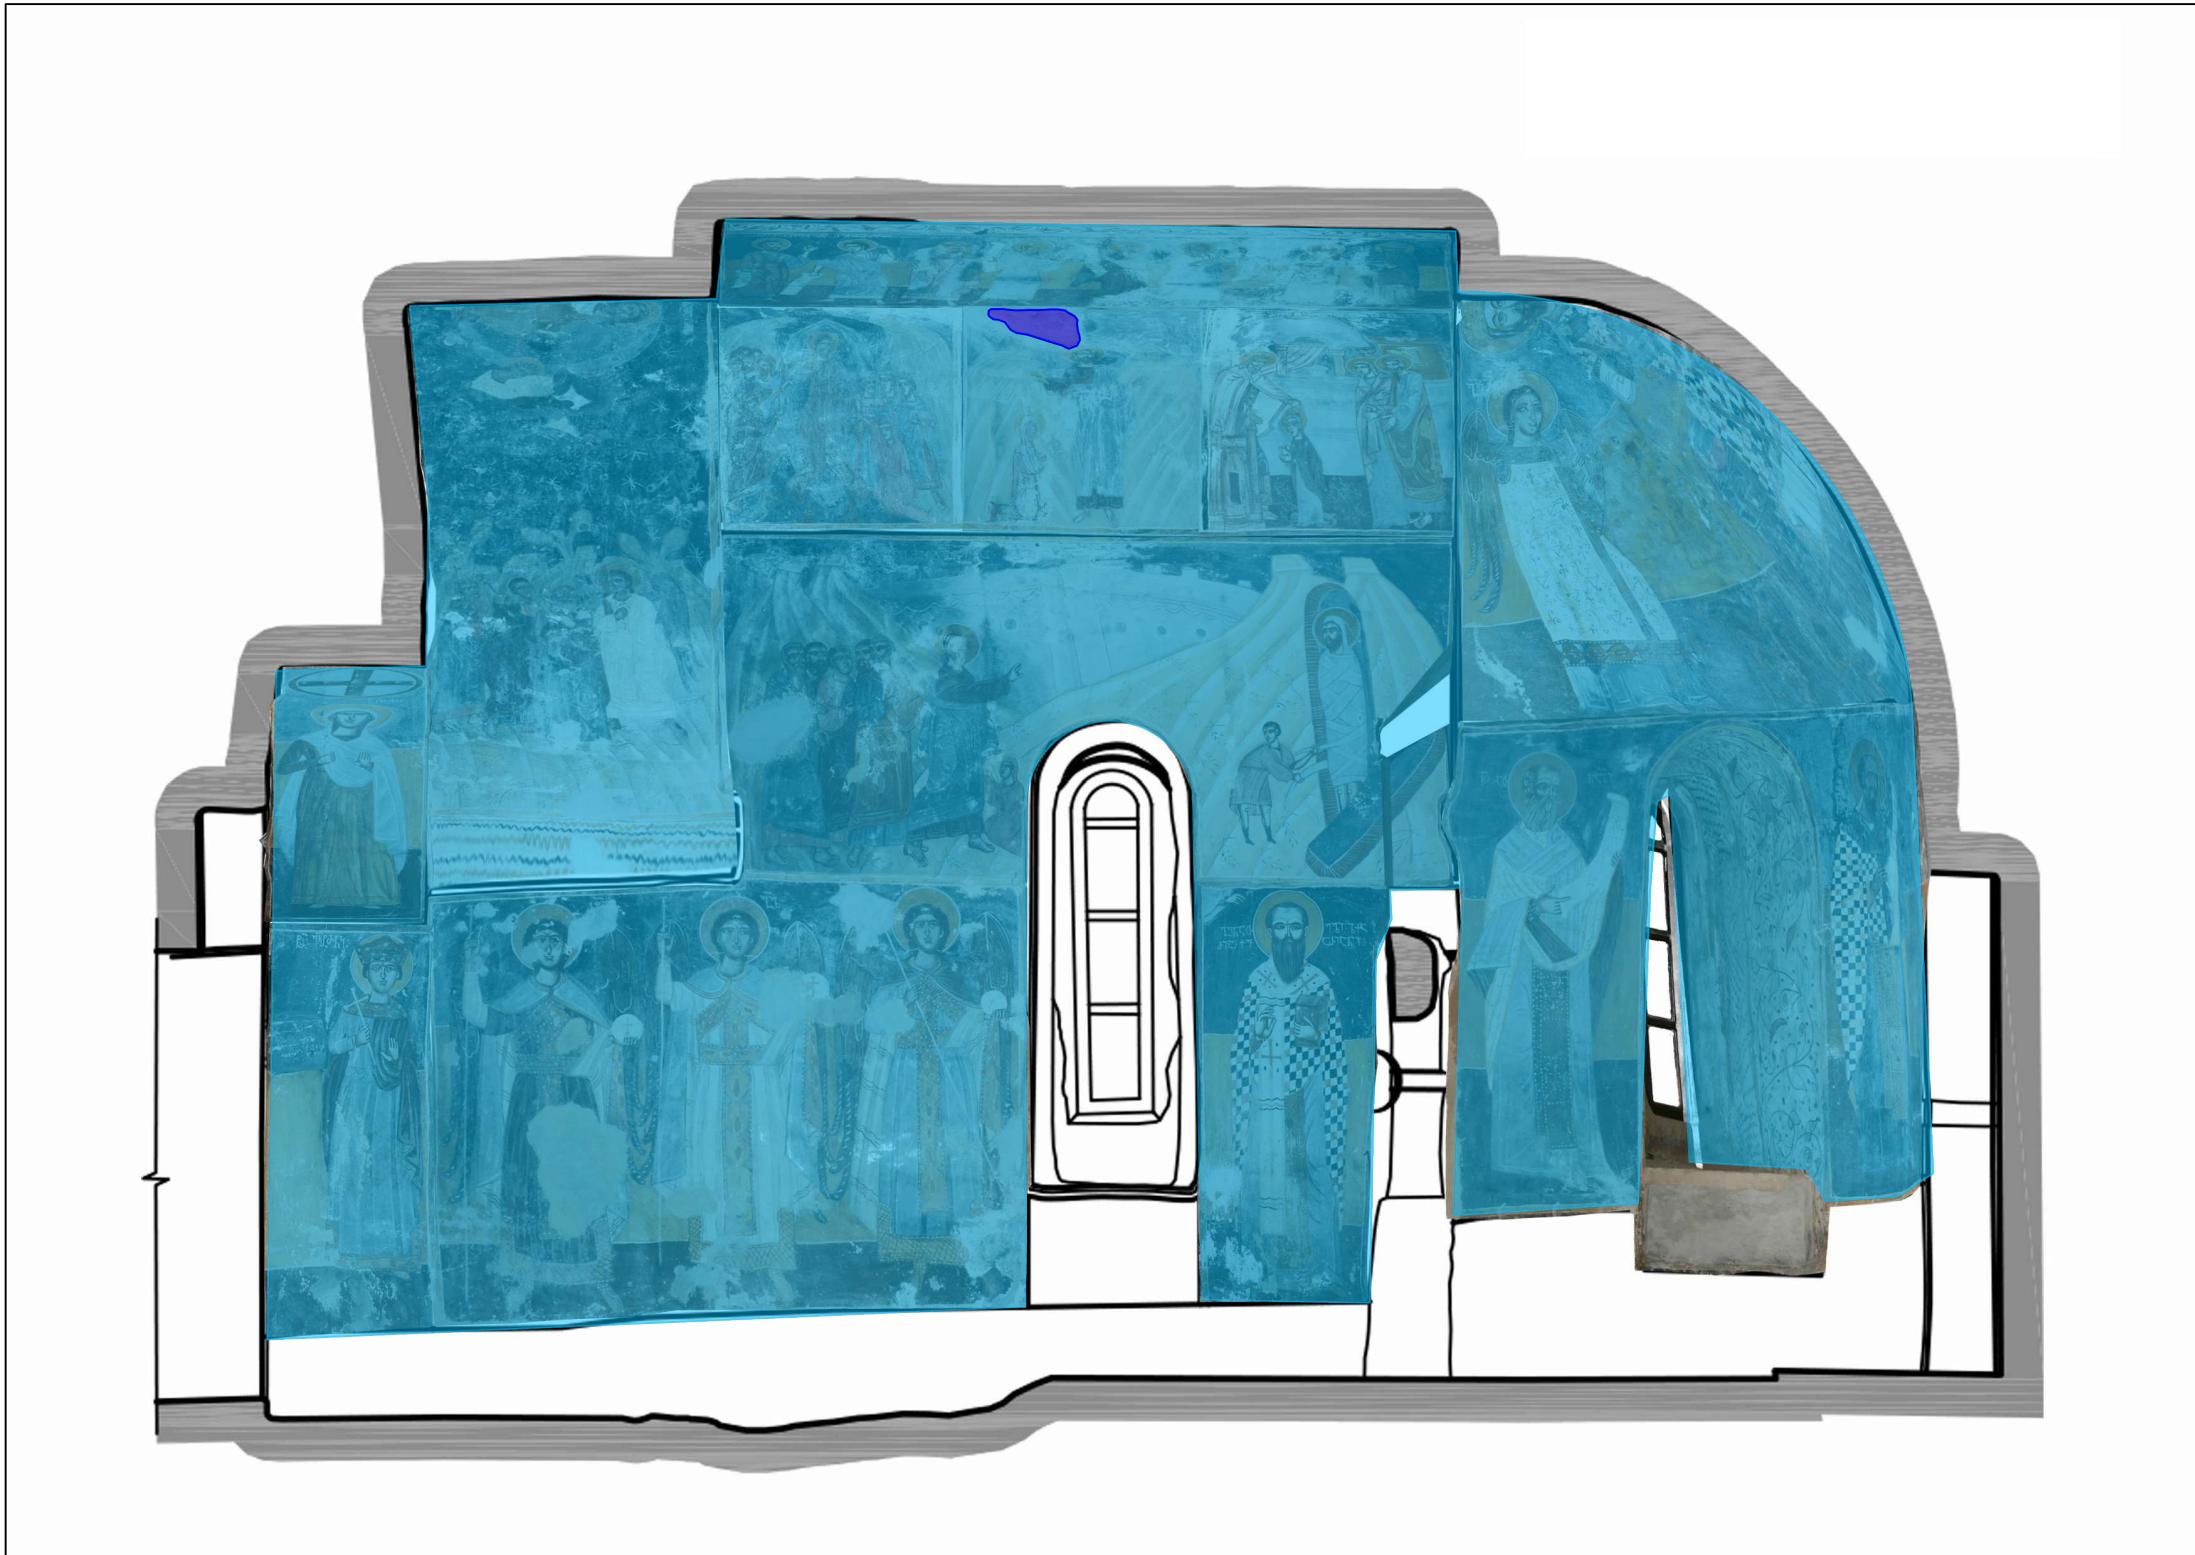

ჭრილის წერილი: საქართველოს კულტურული მემკვიდრეობის
დაცვის ეროვნული სამსახური

Source of section: Georgian National Agency for Cultural
Heritage Preservation

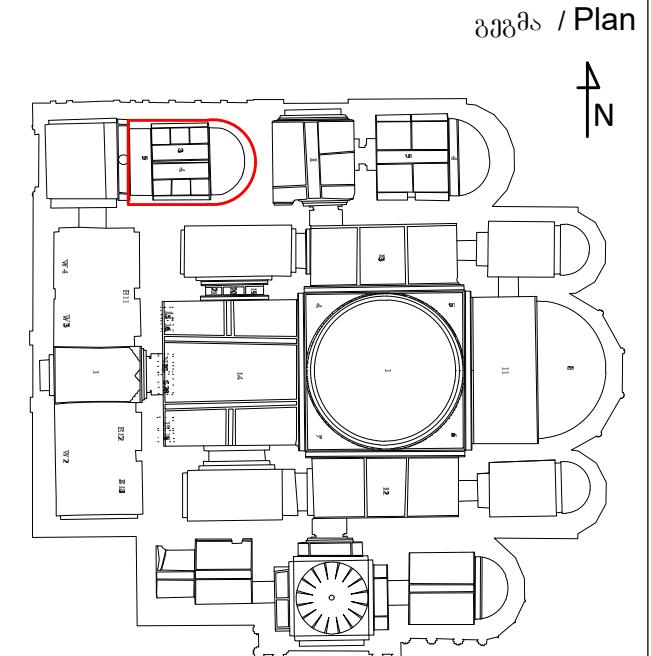

ჩრდილო-დასავლეთი ეკვდერი /
North-West Chapel

ლეგნდა / LEGEND

მხატვრობის სქემა
Painting scheme

სქემა I - XIII საუკუნე
Scheme I - XIII century

სქემა II - 1639-1657 წწ.
Scheme II - 1639-1657

ყველა მხატვრობის ფენა აქვთ განსხვავებული შემადგენლობა
Each painting scheme has different plaster composition

შედგენის თარიღი
27.12.2024

4/4