

ქვემოთ ჩასატარებელი სამუშაოები

1. დასარღვევია და ზედაზდა აღსადგენი ყორე წყობით შესრულებული ჩრდი-
ლოეთის კედელი /დაურღვევდად მისი გამაგრება შეუძლებელია/.

აღსადგენი კედლის საპირე წყობა შესრუდება არსებული დაუზი-
ნებელი ქვებითა /20%/ და ახლად გათლილი კირქვით. მთლიანად აღსადგე-
ნი კედლის მოცულობა შეადგენს 170 მ³. ფ. № 3; ფ. № 6.

2. აღსადგენია კარნიზი ჩრდილოეთის და დასავლეთის კედლებზე. კარნიზის
მასადად შერჩეულია კირქვა. კარნიზის სიმაღლეა 67 სმ. სულ 36 კრძ.მ.
ფ. №3; ფ. №4.

3. შესრულებულია სამხრეთ-დასავლეთის მიწაშენის კონსერვაცია. საპირე
შესრულება ყორე წყობით 12 მ³. ფ. №3; ფ. №6.

4. გადასაწყობია სამხრეთ-დასავლეთის მიწაშენის ჩრდილოეთის კედლის
ნაწილი 6 მ³. ფ. №5.

5. შესასრულებელია სამხრეთ-დასავლეთის შესასვლელის თაღის კონსერვა-
ცია ყორე წყობით. სულ 15 მ³. ფ. №5; ფ. №6. ჭრილი 8-8.

6. გადასაწყობია არსებული კარნიზი ნაგებობის დასავლეთის ფასადზე
8 კრძ.მ. კარნიზის სიმაღლე 67 სმ. ფ. 8 ვ.


7. აღსადგენია ნაგებობის დასავლეთის ფასადის კონტრფორსები და სარკმ-
ლების მორღვეული ნაწილები კირქვის ყორე წყობით, სულ 9 მ³.
ფ. № 3; ფ. № 6.

8. მოსახსნელია აღმოსავლეთის ფასადის კონტრფორსი მოცულობით 27 მ³.
ფ. № 2.

9. მოსაწყობია საკონსერვაციო ფენა კედლის მთელ პერიმეტრზე სულ 140მ².

ნახაზების სია

- | | |
|---------|--------------------|
| ფ. № 1. | თავფურცელი; |
| ფ. № 2. | გეგმა; |
| ფ. № 3. | დასავლეთის ფასადი; |
| ფ. № 4. | ჩრდილოეთის ფასადი; |
| ფ. № 5. | სამხრეთის ფასადი; |
| ფ. № 6. | ჭრილები 4-4; |
| ფ. № 7. | ჭრილები 7-7; 8-8. |

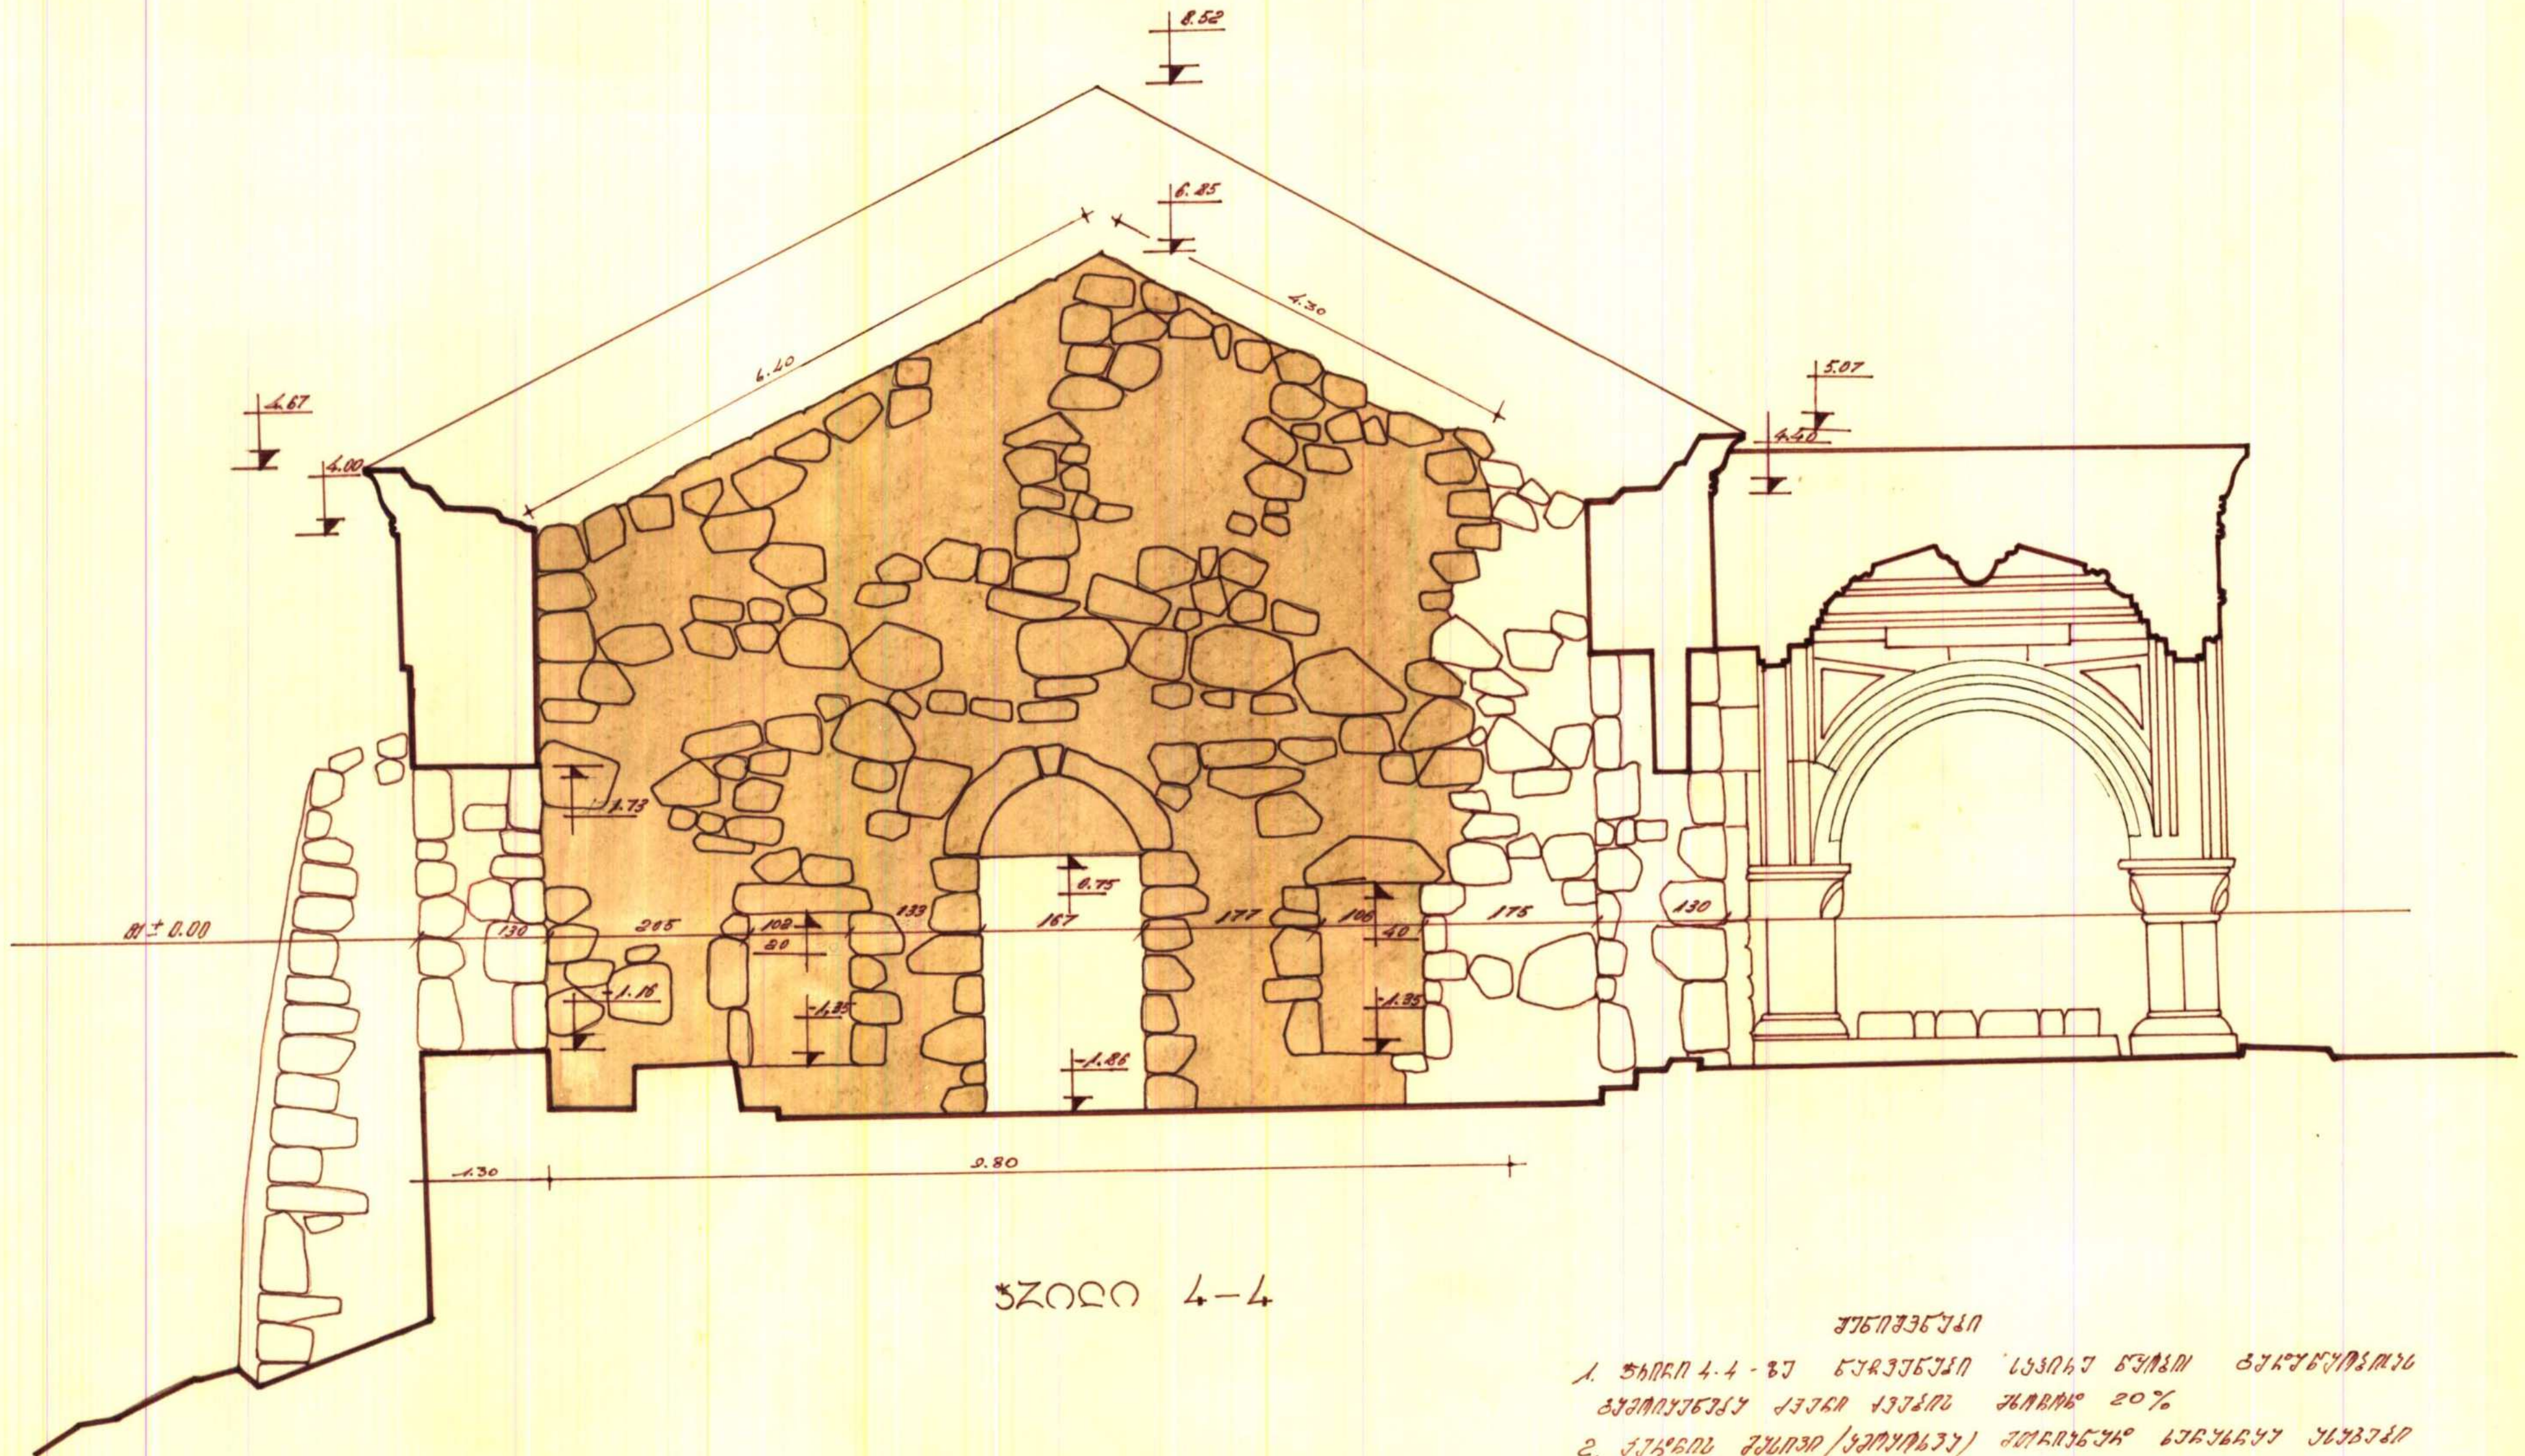



ბაზალტური ქვიშა


შენიშვნები

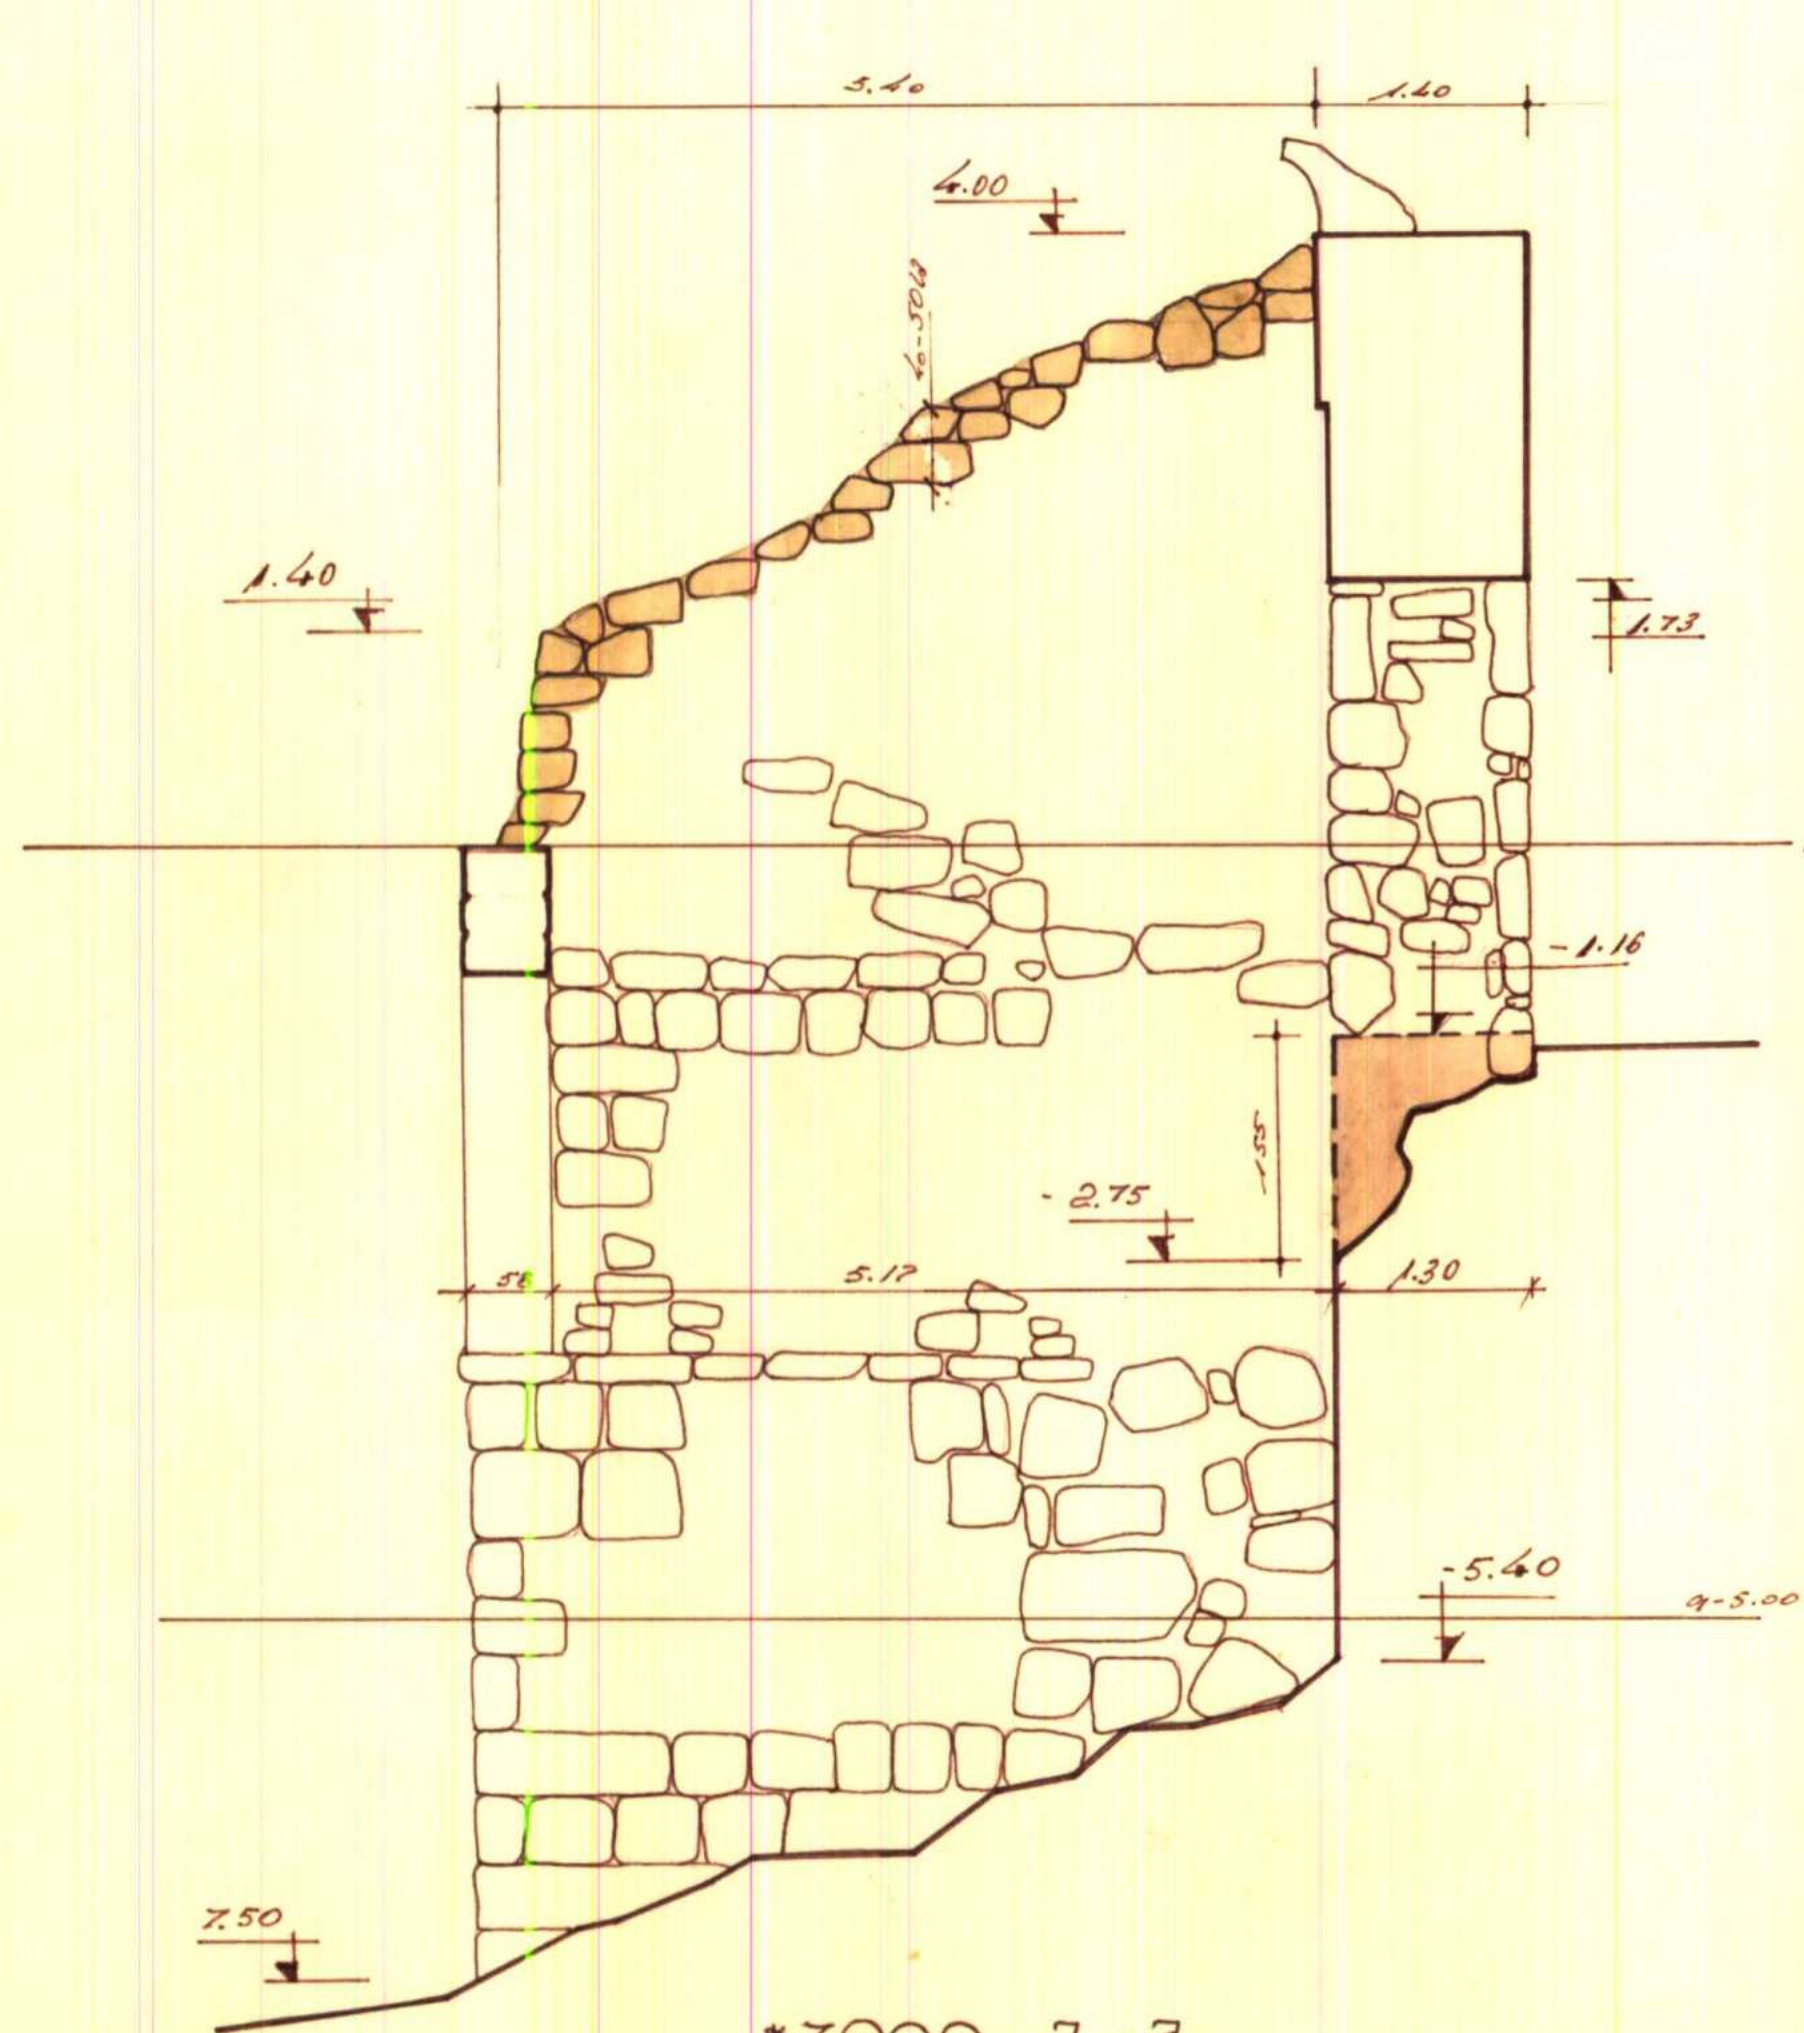




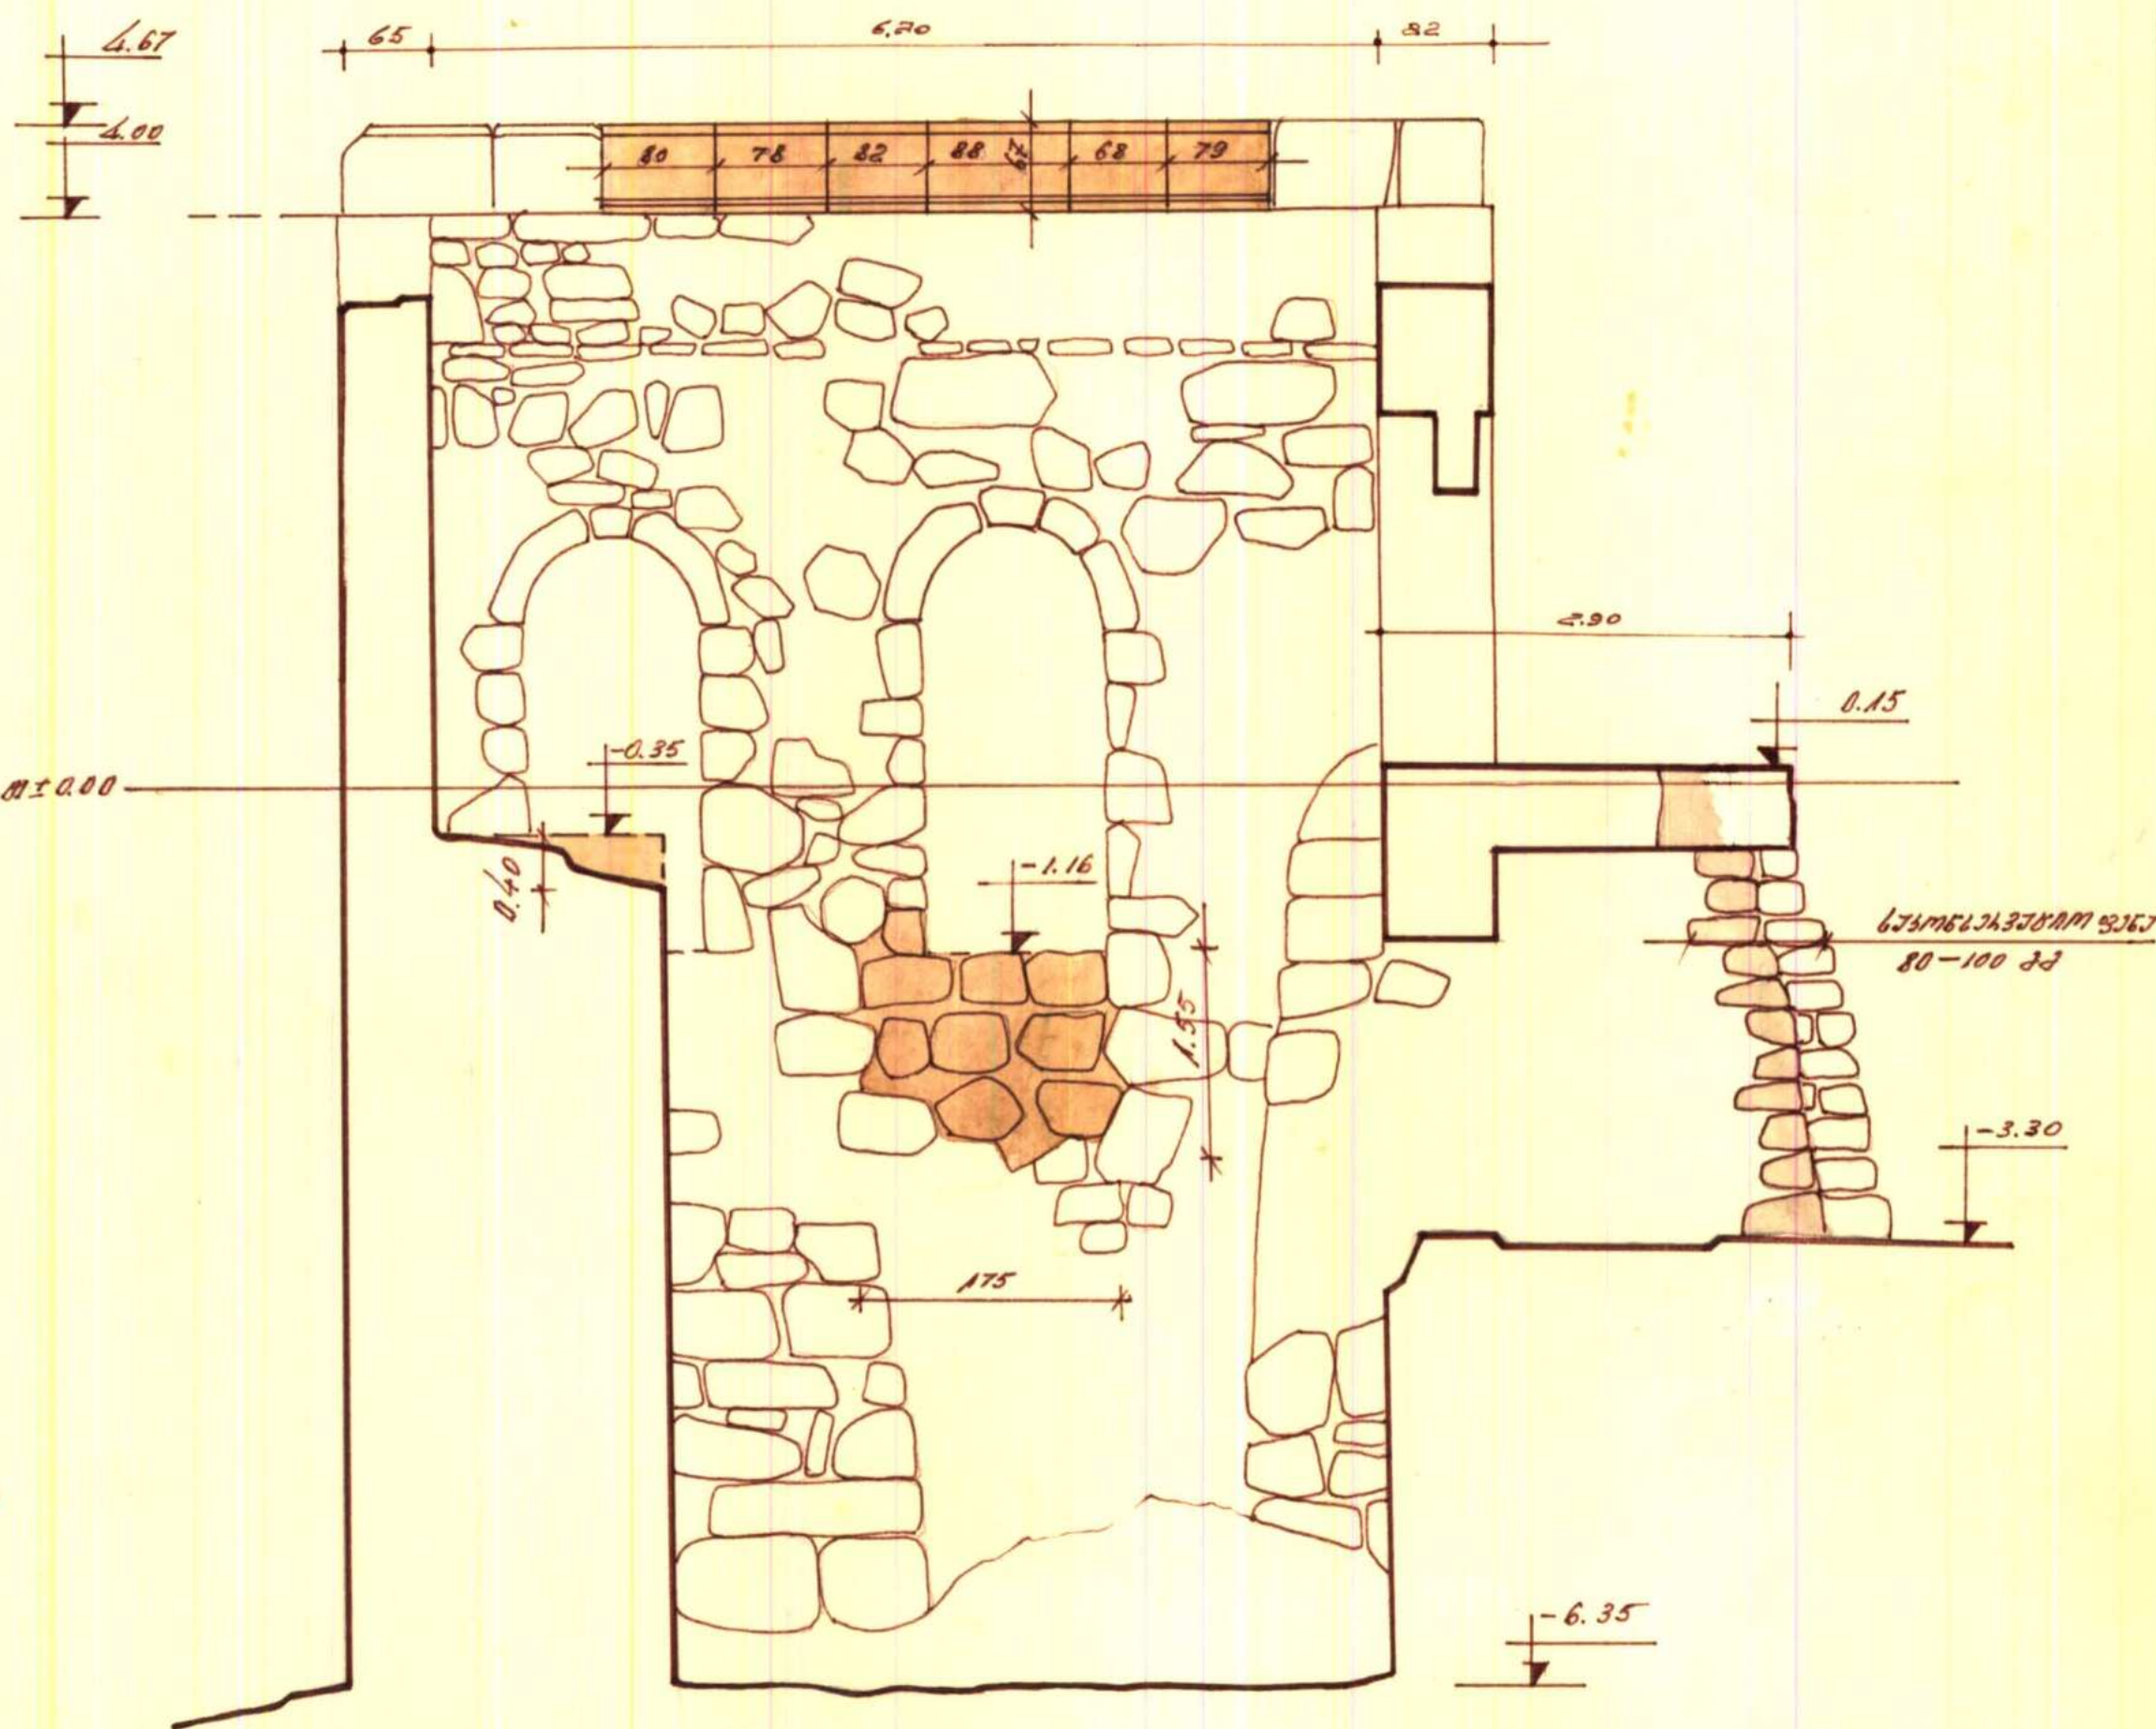



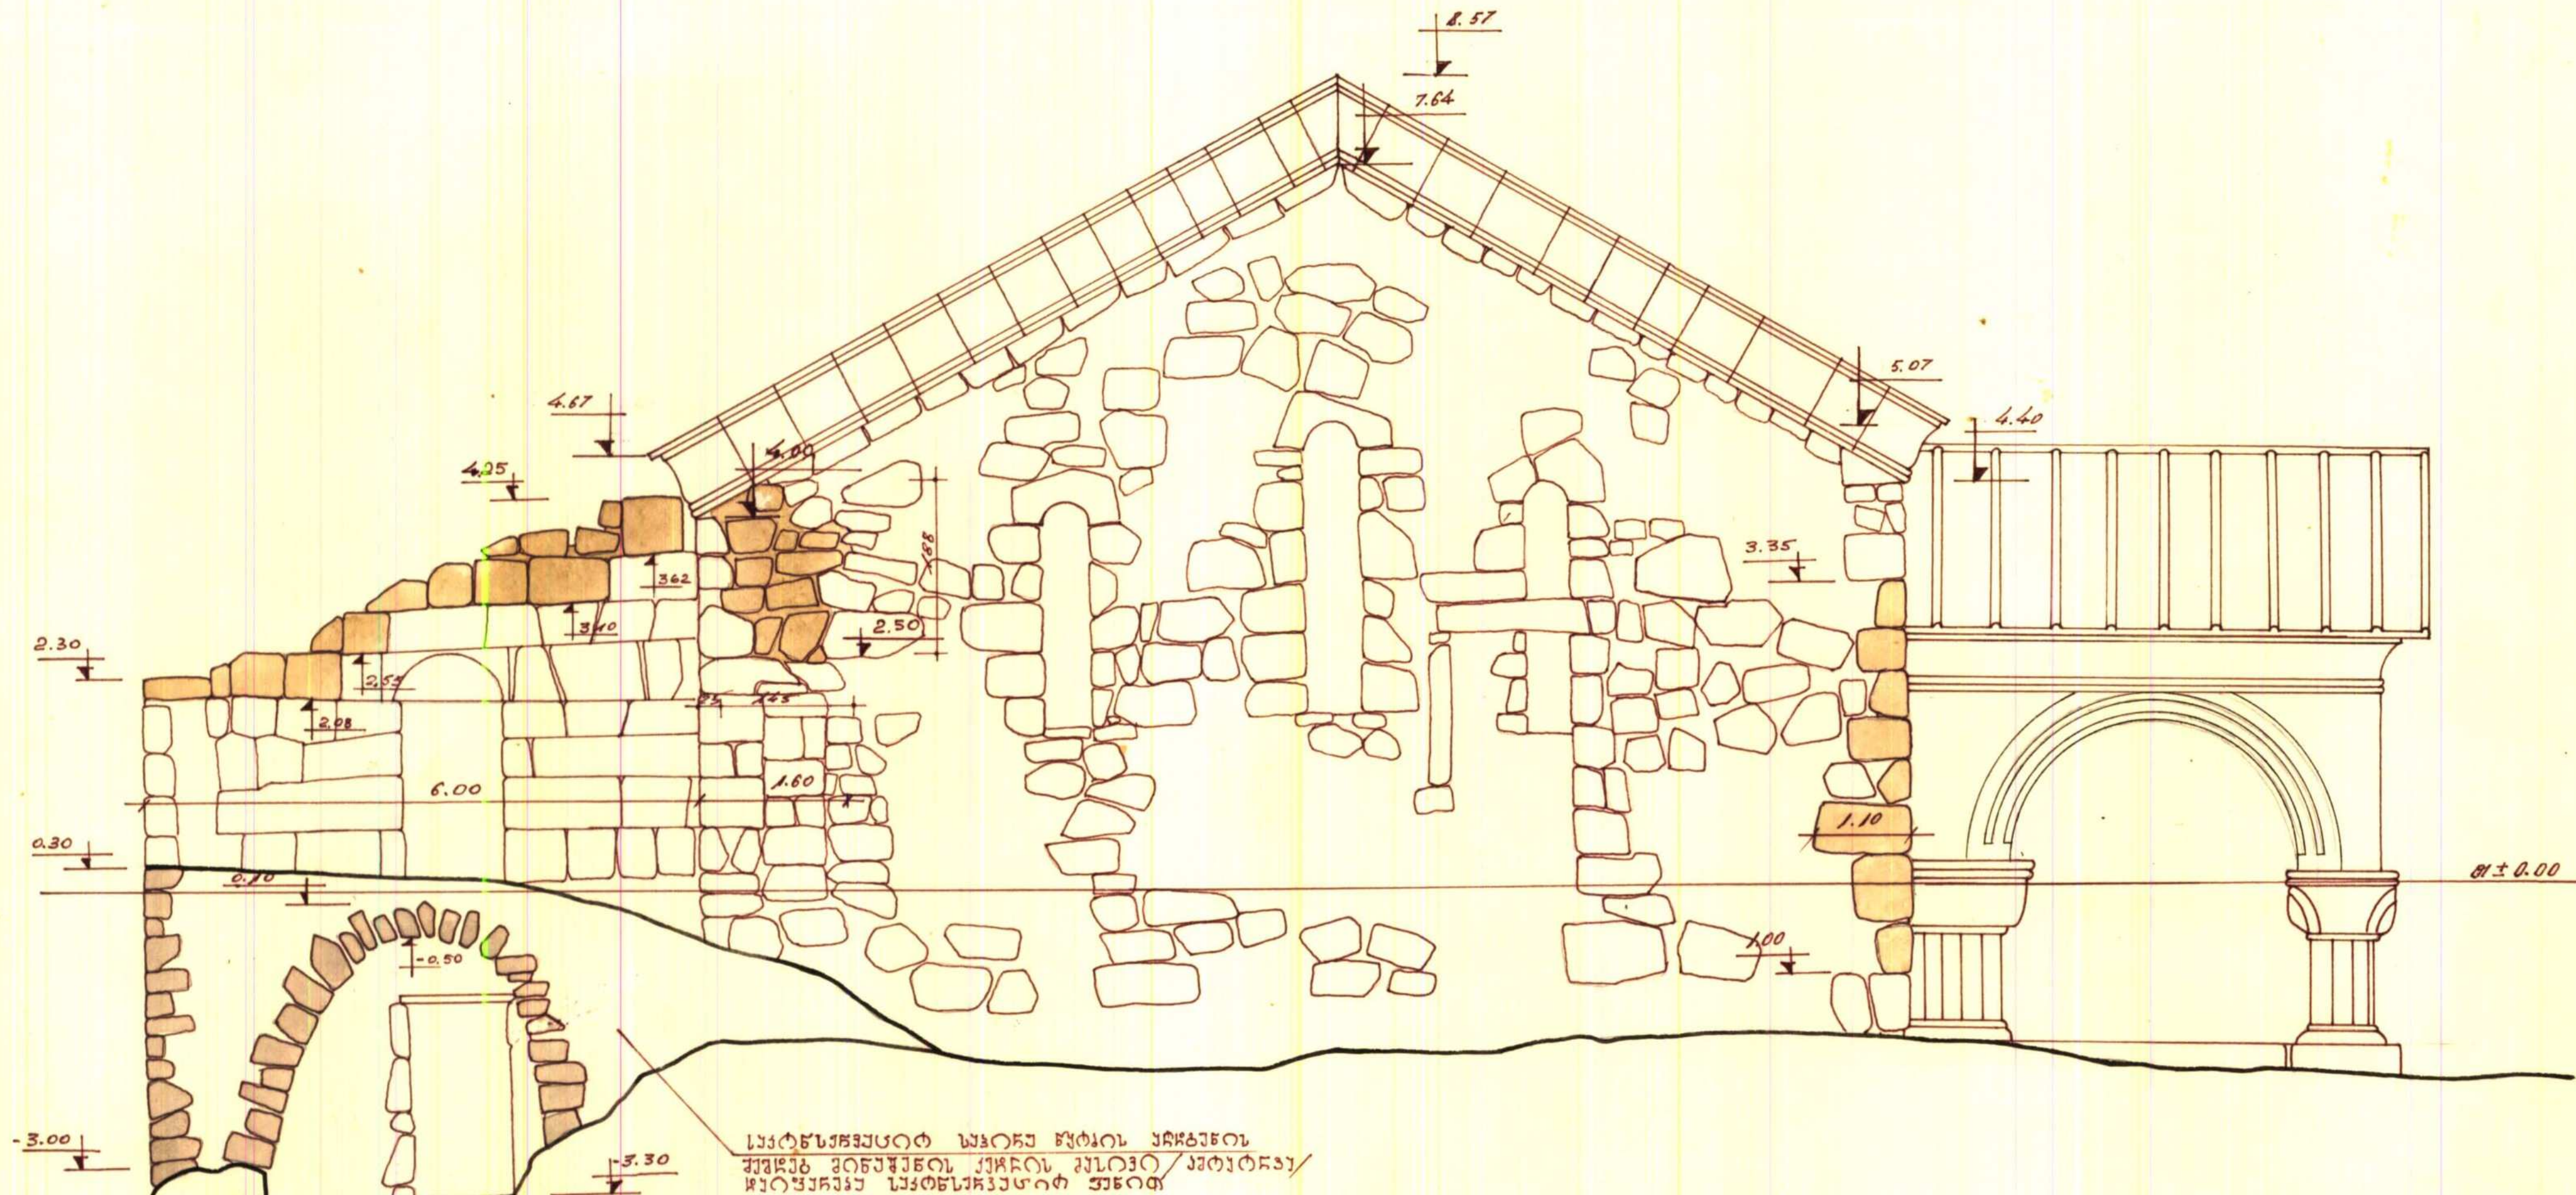






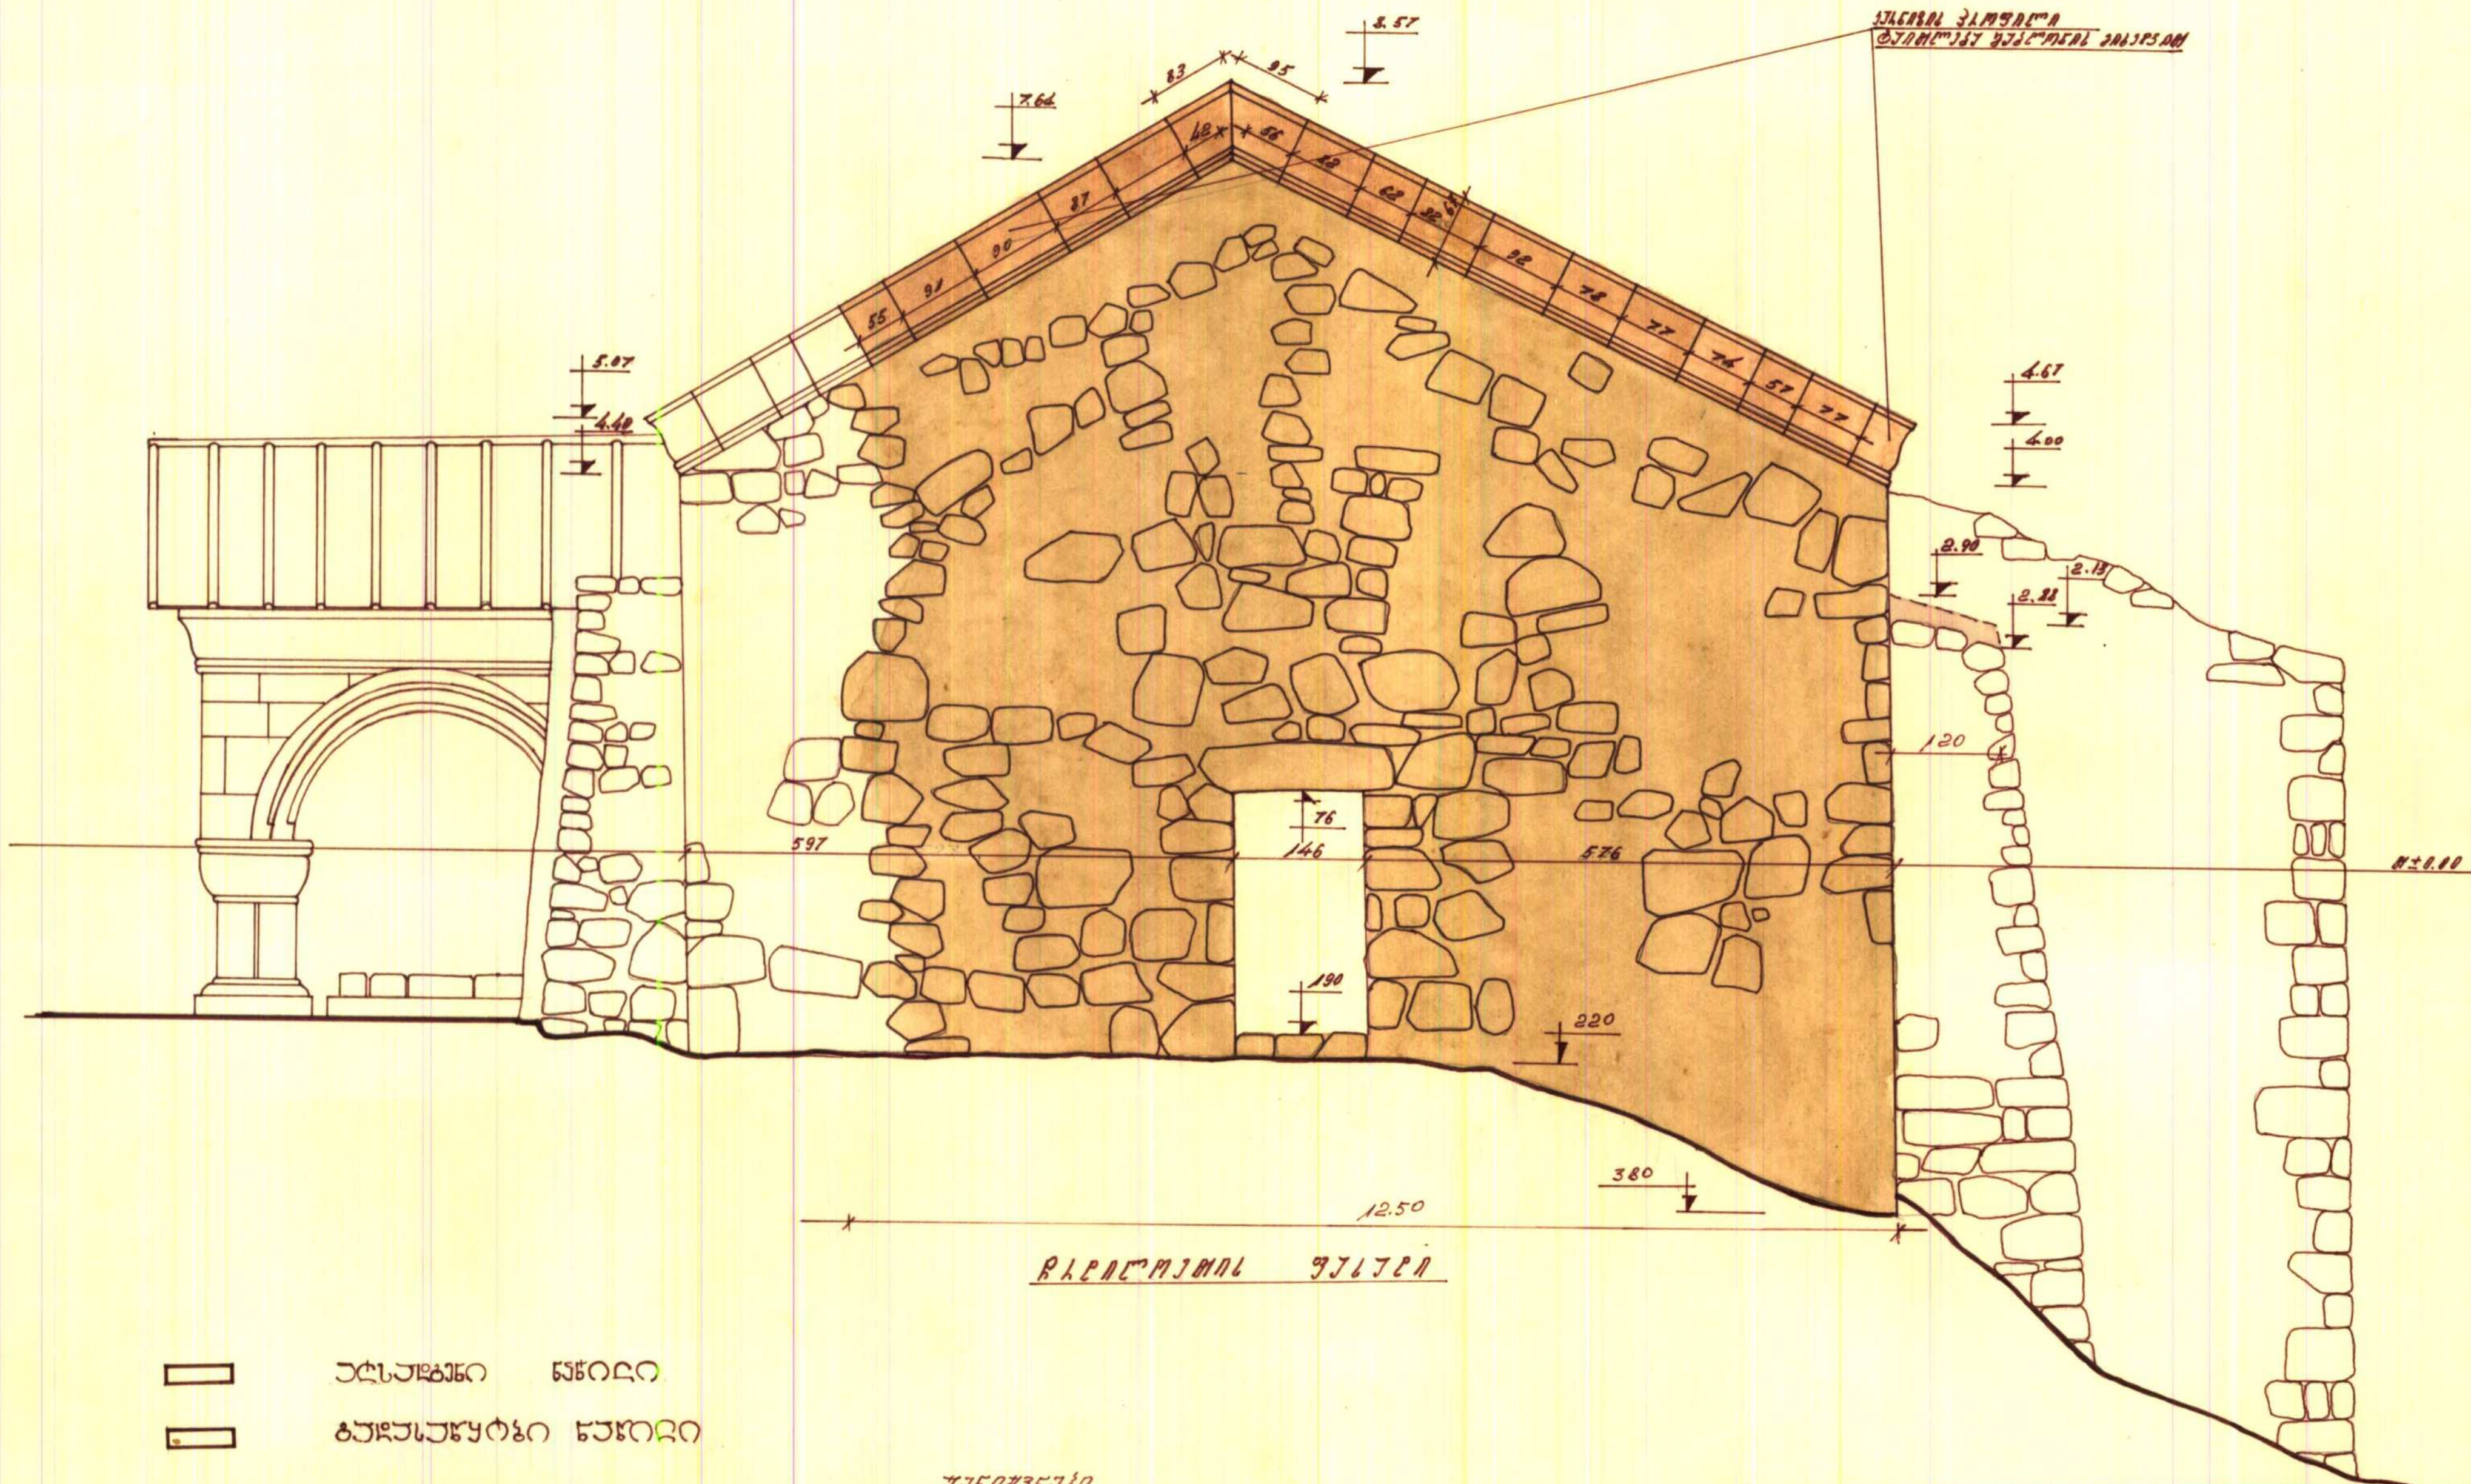




378 20
2 = 1:100

