



არქიტექტურულ-საინჟინრო ფირმა
"მ6 - პროექტი"

გელათის სამონასტრო ჯომავლასის მდინდა ნიჟორიშის
ქალაქის და სამრეწლოს აზომვითი პროექტი



2025 წელი



არქიტექტურულ-საინჟინერო ფირმა
"მნ - პროექტი"

გელათის სამონასტრო ჯომავლას მშენებელი ნიჟაროზის
ქალაქის და სამრეწლოს აზოგვითი პროექტი

დირექტორი

გ.ლაზარევიჩი

3D სანერგის ოპერატორი

გ. მიქაძე

არქიტექტორი

ბ.სხირბლაძე

არქიტექტორი

ნ. გოგიტიძე

არქიტექტორი

ჯ. გაბუნია

არქიტექტორი



დ. ამირანიძე



ნახაზების ჩამონათვალი



№	დასახელება	მასშტაბი	მარჯა
წმინდა ნიქოლოზის სახელობის ეკლესია			
1	გვერდი ნიშნულზე -1.00 /არსებული/	1:100	ა-1
2	გვერდი ნიშნულზე 12.65 /არსებული/	1:100	ა-2
3	გვერდი ნიშნულზე 7.25 /არსებული/	1:100	ა-3
4	სახურავის გვერდი /არსებული/	1:100	ა-4
5	ჭრილი 1-1 /არსებული/	1:50	ა-5
6	ჭრილი 2-2 /არსებული/	1:50	ა-6
7	ჭრილი 3-3 /არსებული/	1:50	ა-7
8	ჭრილი 4-4 /არსებული/	1:50	ა-8
9	ჩრდილოეთ ფასადი /არსებული/	1:50	ა-9
10	აღმოსავლეთ ფასადი /არსებული/	1:50	ა-10
11	დასავლეთ ფასადი /არსებული/	1:50	ა-11
12	სამხრეთ ფასადი /არსებული/	1:50	ა-12
სამრეალო			
13	გვერდი ნიშნულზე -1.00 /არსებული/	1:50	ა-13
14	გვერდი ნიშნულზე 2.75 /არსებული/	1:50	ა-14
15	გვერდი ნიშნულზე 5.75 /არსებული/	1:50	ა-15
16	სახურავის გვერდი /არსებული/	1:50	ა-16
17	ჭრილი 1-1 /არსებული/	1:50	ა-17
18	ჭრილი 2-2 /არსებული/	1:50	ა-18
19	ჭრილი 3-3 /არსებული/	1:50	ა-19
20	ჭრილი 4-4 /არსებული/	1:50	ა-20
21	ჭრილი 5-5 /არსებული/	1:50	ა-21
22	აღმოსავლეთ ფასადი /არსებული/	1:50	ა-22
23	დასავლეთ ფასადი /არსებული/	1:50	ა-23
24	სამხრეთ ფასადი /არსებული/	1:50	ა-24
25	ჩრდილოეთ ფასადი /არსებული/	1:50	ა-25
26	გუმბათის ყელის განშტოება /არსებული/	1:50	ა-26

გეგმა ნიშნულზე -1.00
მ 1:100

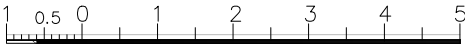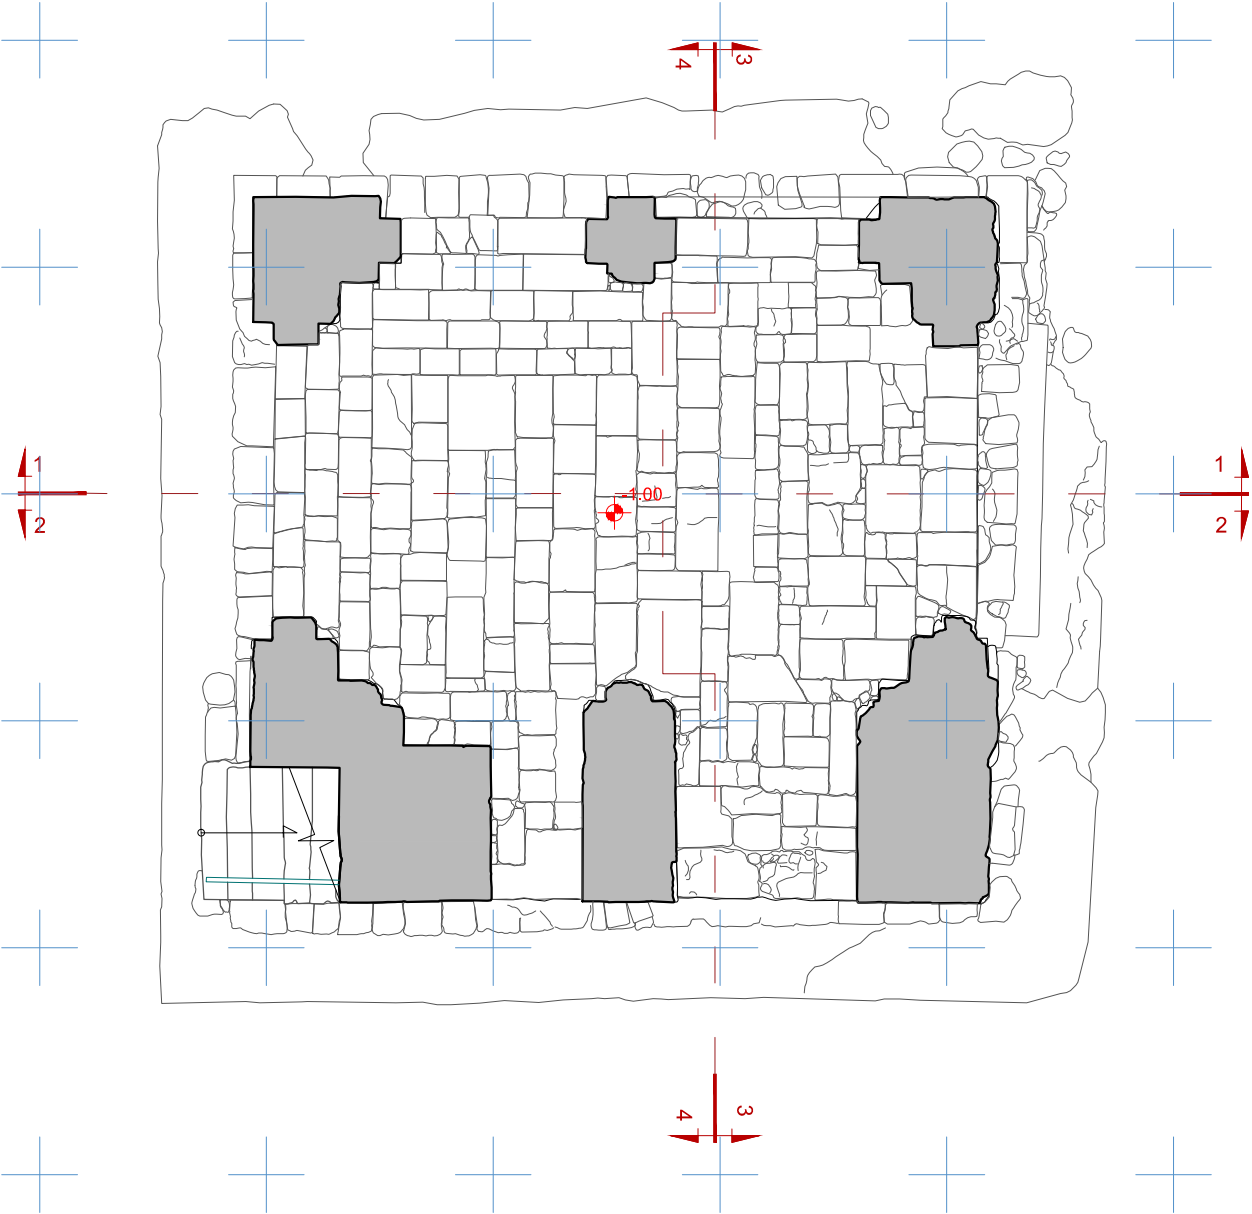



დირექტორი	მ. ლეკვიშვილი		 არქიტექტურულ-საინჟინერო ფირმა "მგ - პროექტი"	მასშტაბი 1:100
3D სპან.ოპერატორი	ბ. მიაძე			
არქიტექტორი	ნ. წერეთელი		ბელეთის წმ.ნიკოლოზის ქალუხის არქიტექტურულ-არქეოლოგიური ანაზღაურება	არქანაზ. ფურცელი
			გეგმა ნიშნულზე -1.00 /არსებული/	ა-1

გეგმა ნიშნულზე 7.25
მ 1:100

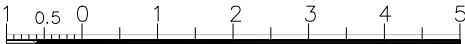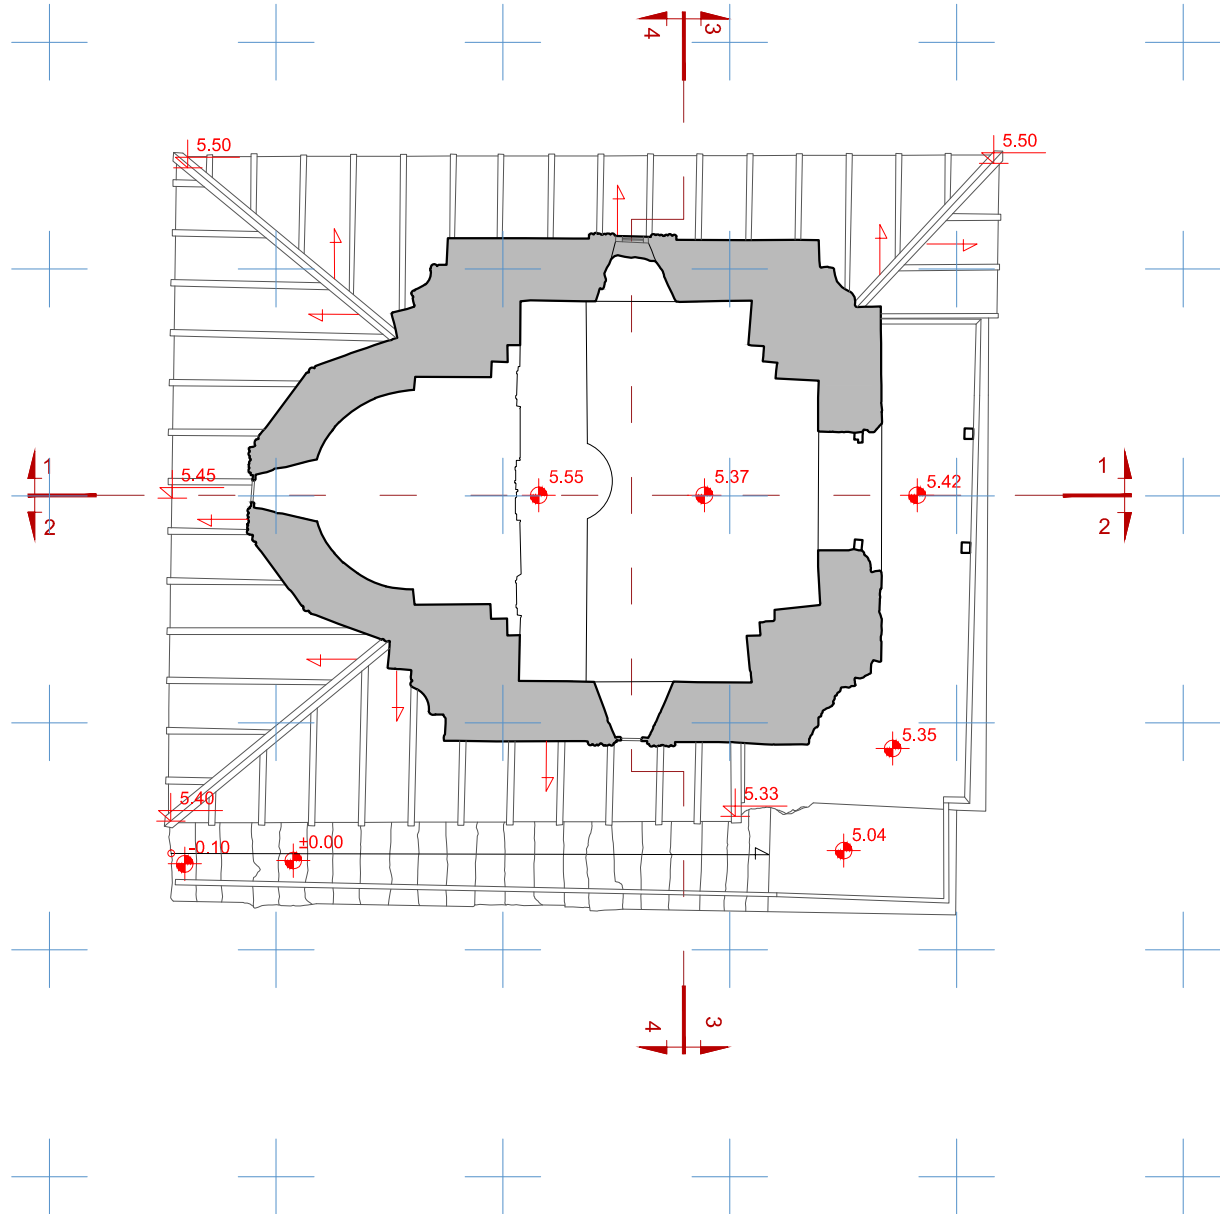


დირექტორი	მ. ლეკვეიშვილი		 არქიტექტურულ-საინჟინერო ფირმა "მ6 - პროექტი"	მასშტაბი 1:100
3D სპან.ოპერატორი	ბ. მითაძე			
არქიტექტორი	ნ. წერეთელი		ბელეთის წმ.ნიკოლოზის ქალაქის არქიტექტურულ-არქეოლოგიური ანაზღაურება	არქანაზ. ფურცელი
			გეგმა ნიშნულზე 7.25 /არსებული/	ა-2

გეგმა ნიშნულზე 12.65
მ 1:100

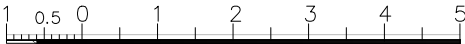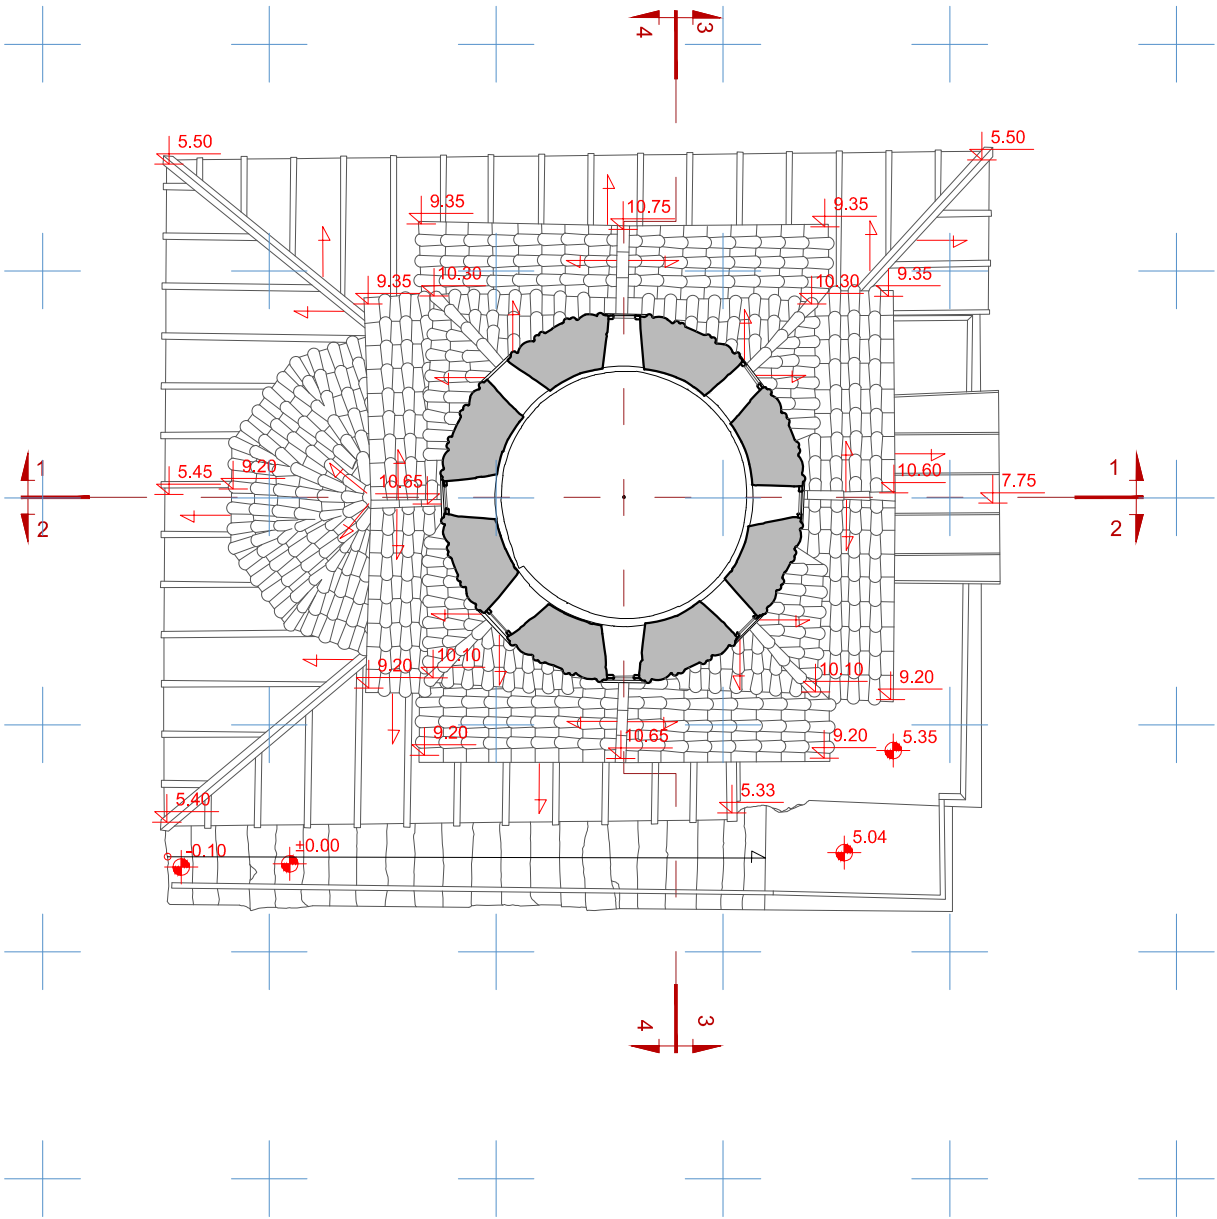


დირექტორი	მ. ლევინიძე			არქიტექტურულ-საინჟინერო ფირმა "მ6 - პროექტი"	მასშტაბი 1:100
3D სპანსორტორი	მ. მინაძე				
არქიტექტორი	ნ. წერეთელი		გელათის წმ.ნიკოლოზის ეკლესიის არქიტექტურულ-არქეოლოგიური ანაზღაურება		არქანაზ. ფურცელი
			გეგმა ნიშნულზე 12.65 /არსებული/		ა-3

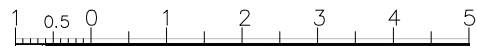

ბირეპტორი	მ. ლეკვეიშვილი		 არქიტექტურულ-კონსტრუქციული პროექტი "მ- პრექტი"	მასშტაბი 1:100
3D სპანერატორი	მ. გიგაძე			გელათის წმ.ნიკოლოზის ეკლესიის არქიტექტურულ-არქეოლოგიური ანაზიზი
არქიტექტორი	მ. წერეთელი		სახურავის გზა /არსებული/	ა-4



ჭრილი 1-1
მ 1:50

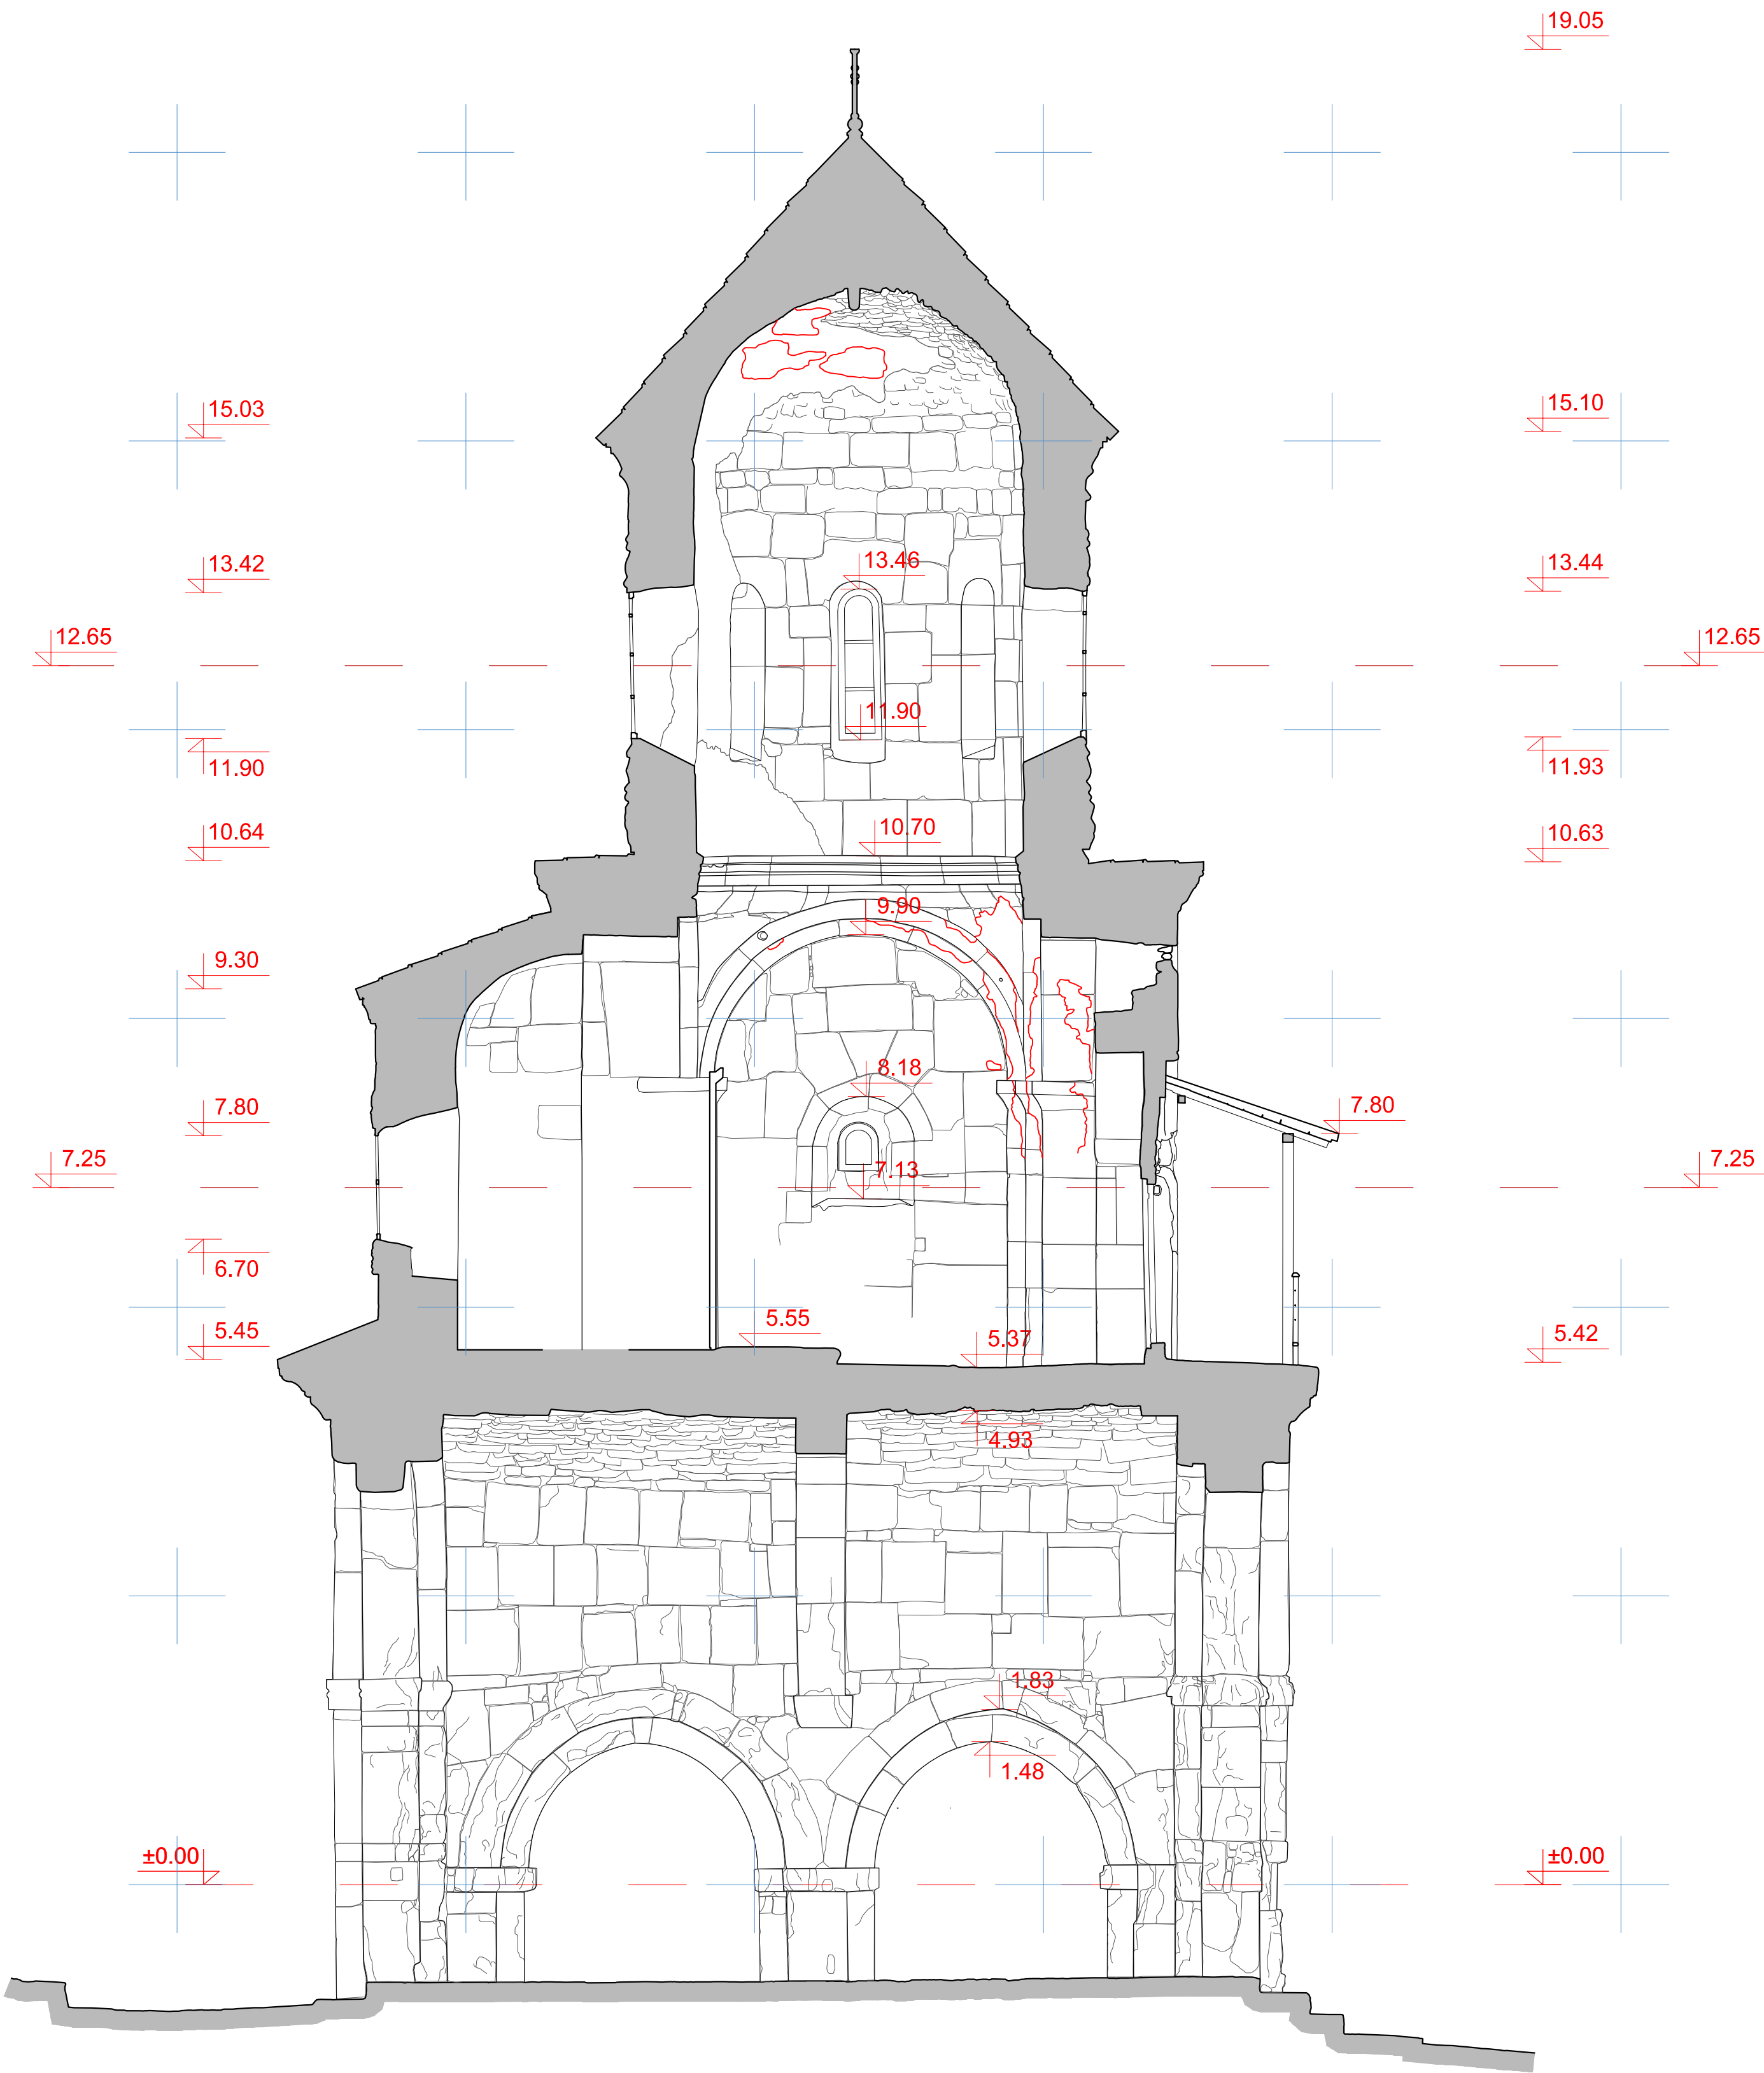

1 0.5 0 1 2 3 4 5



შენიშვნები	მ. ლავროვსკი	მ. ლავროვსკი	პროექტი	არქიტექტურულ-საინჟინერო ზომის "მ" - პროექტი	მასშტაბი 1:50
3D სკანირების არქიტექტური	მ. მინაძე	მ. მინაძე	გელათის მონასტრის ეკლესიის არქიტექტურულ-არქეოლოგიური ანაზღაურება	არქიტექტურა	არქიტექტურა
			ჭრილი 1-1 /არსებული/		ა-5

ჭრილი 2-2
მ 1:50

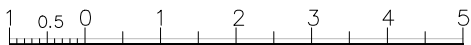
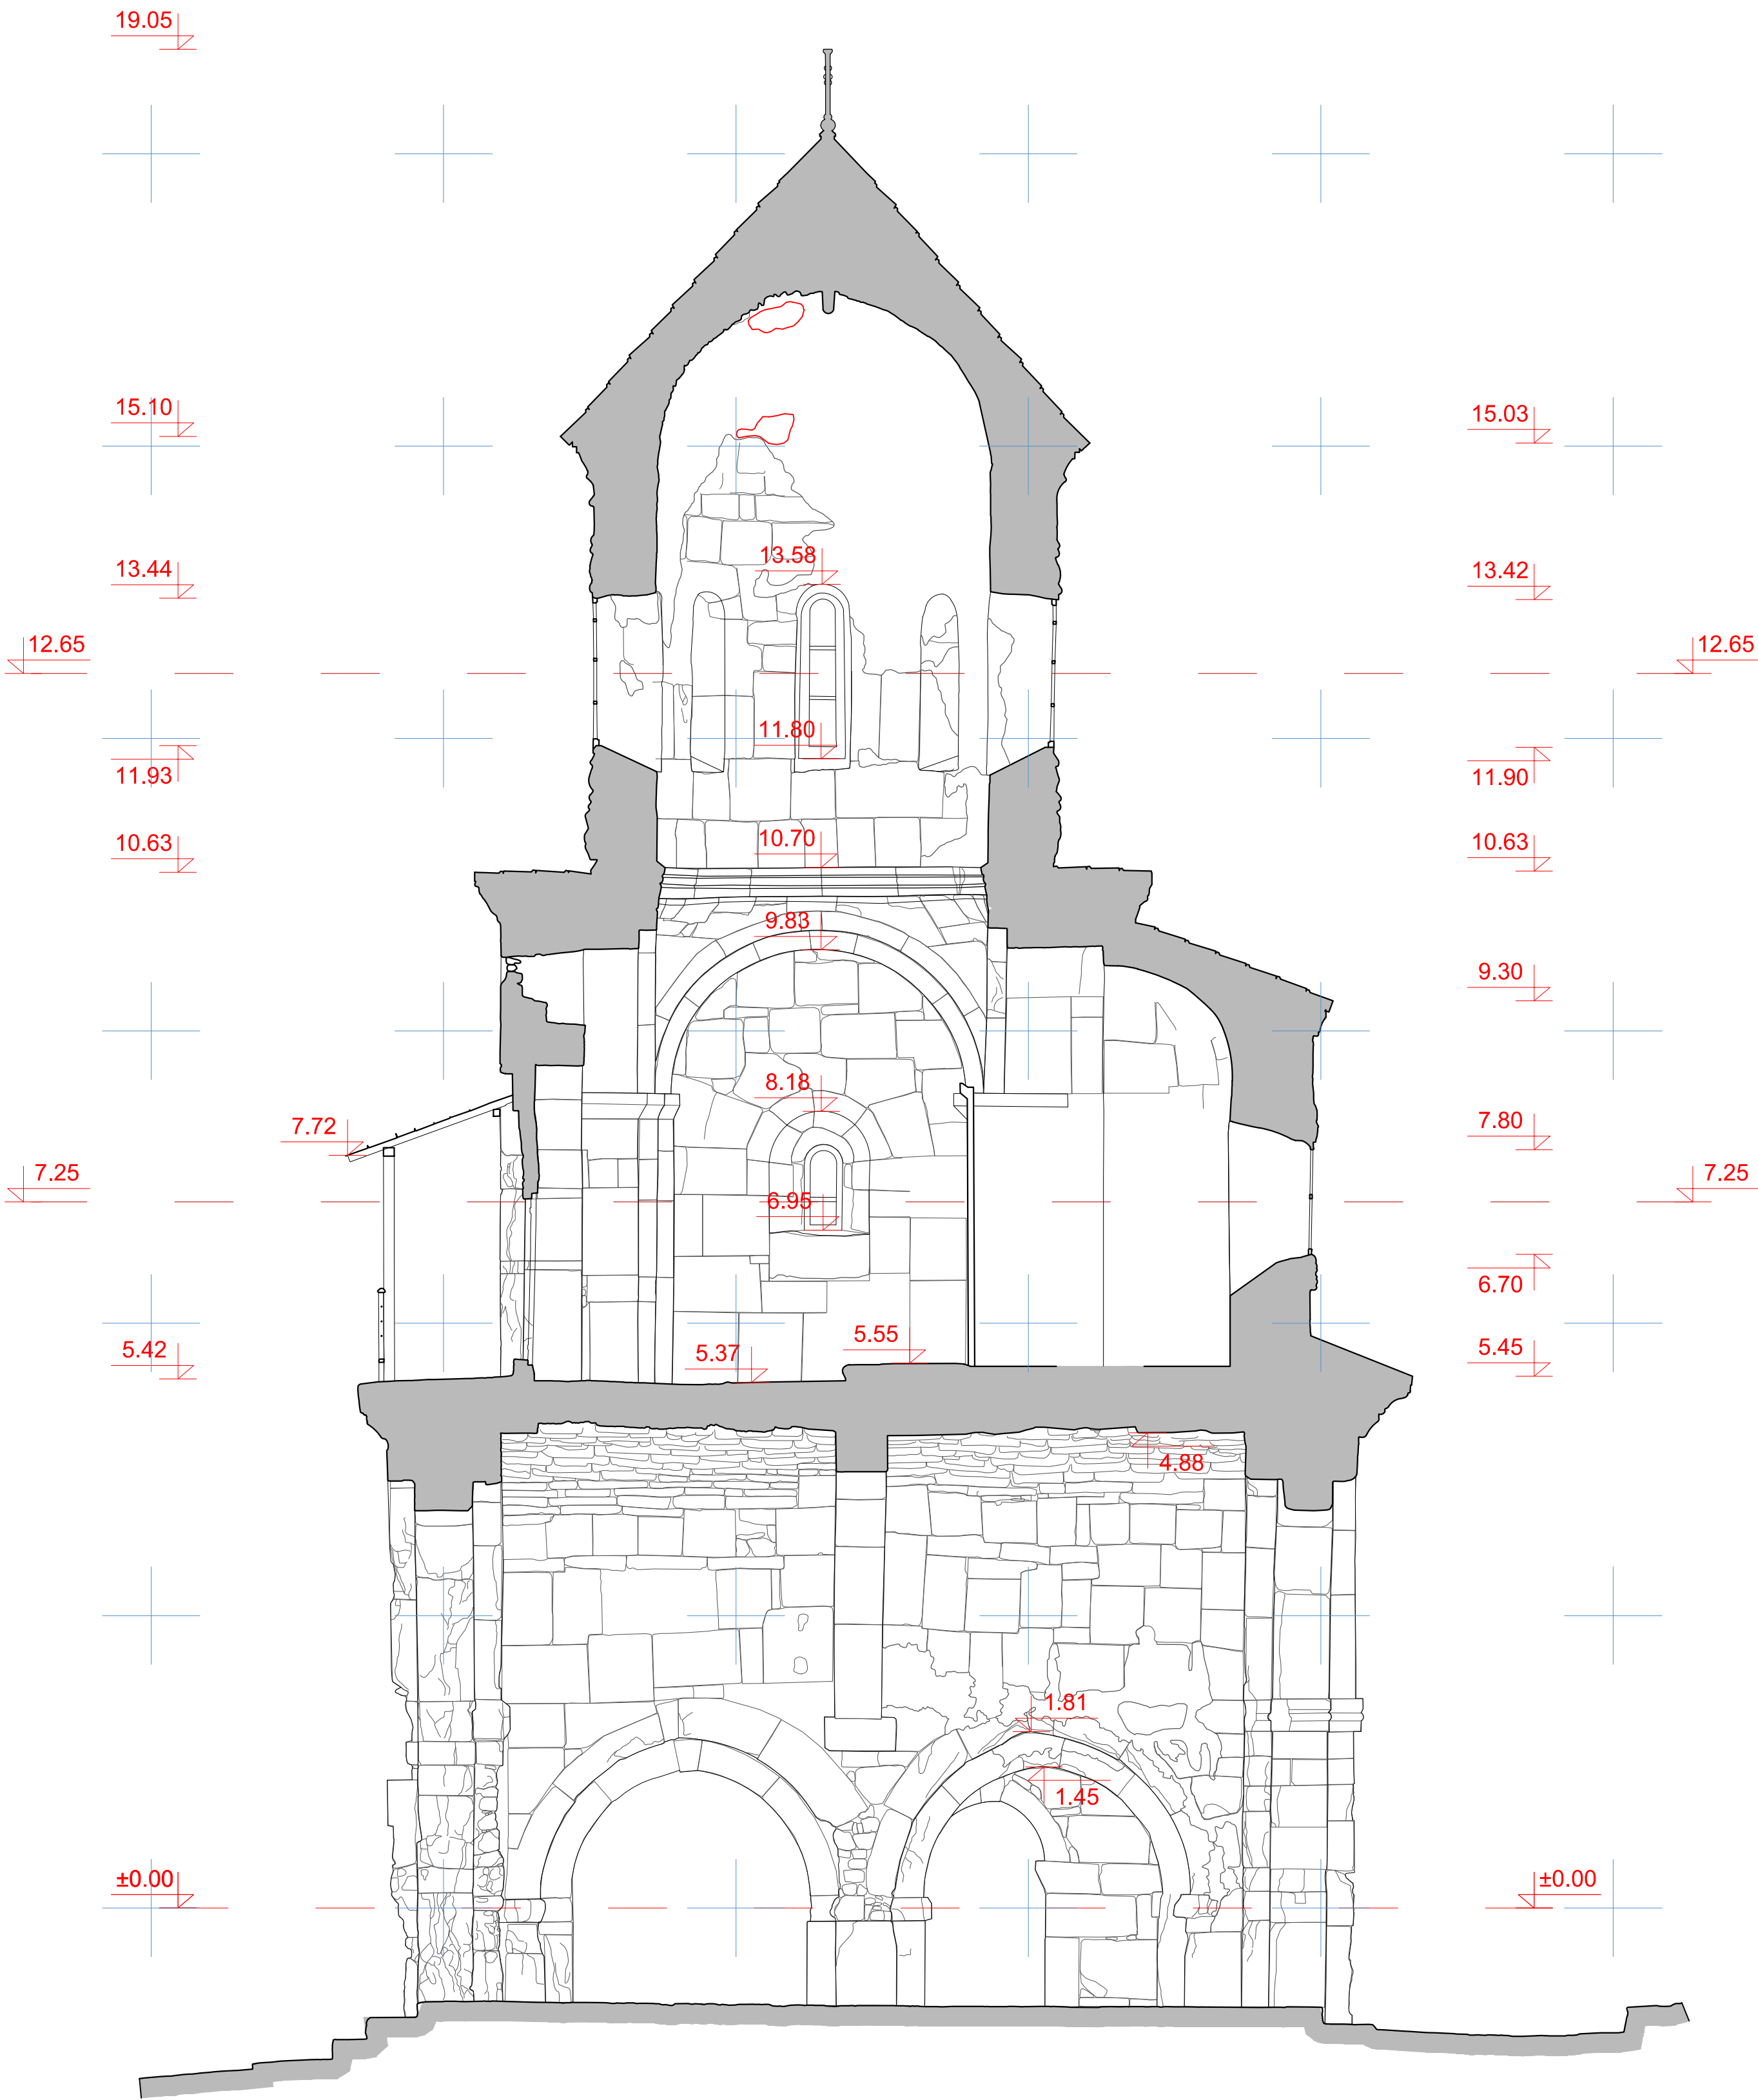


შენიშვნები	მ. ლავროვსკი	მ. ლავროვსკი	მ. ლავროვსკი	მ. ლავროვსკი
3D სკანირება	მ. ლავროვსკი	მ. ლავროვსკი	მ. ლავროვსკი	მ. ლავროვსკი
მ. ლავროვსკი	მ. ლავროვსკი	მ. ლავროვსკი	მ. ლავროვსკი	მ. ლავროვსკი
მ. ლავროვსკი	მ. ლავროვსკი	მ. ლავროვსკი	მ. ლავროვსკი	მ. ლავროვსკი
მ. ლავროვსკი	მ. ლავროვსკი	მ. ლავროვსკი	მ. ლავროვსკი	მ. ლავროვსკი

ჭრილი 3-3
მ 1:50

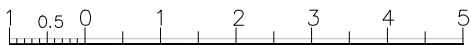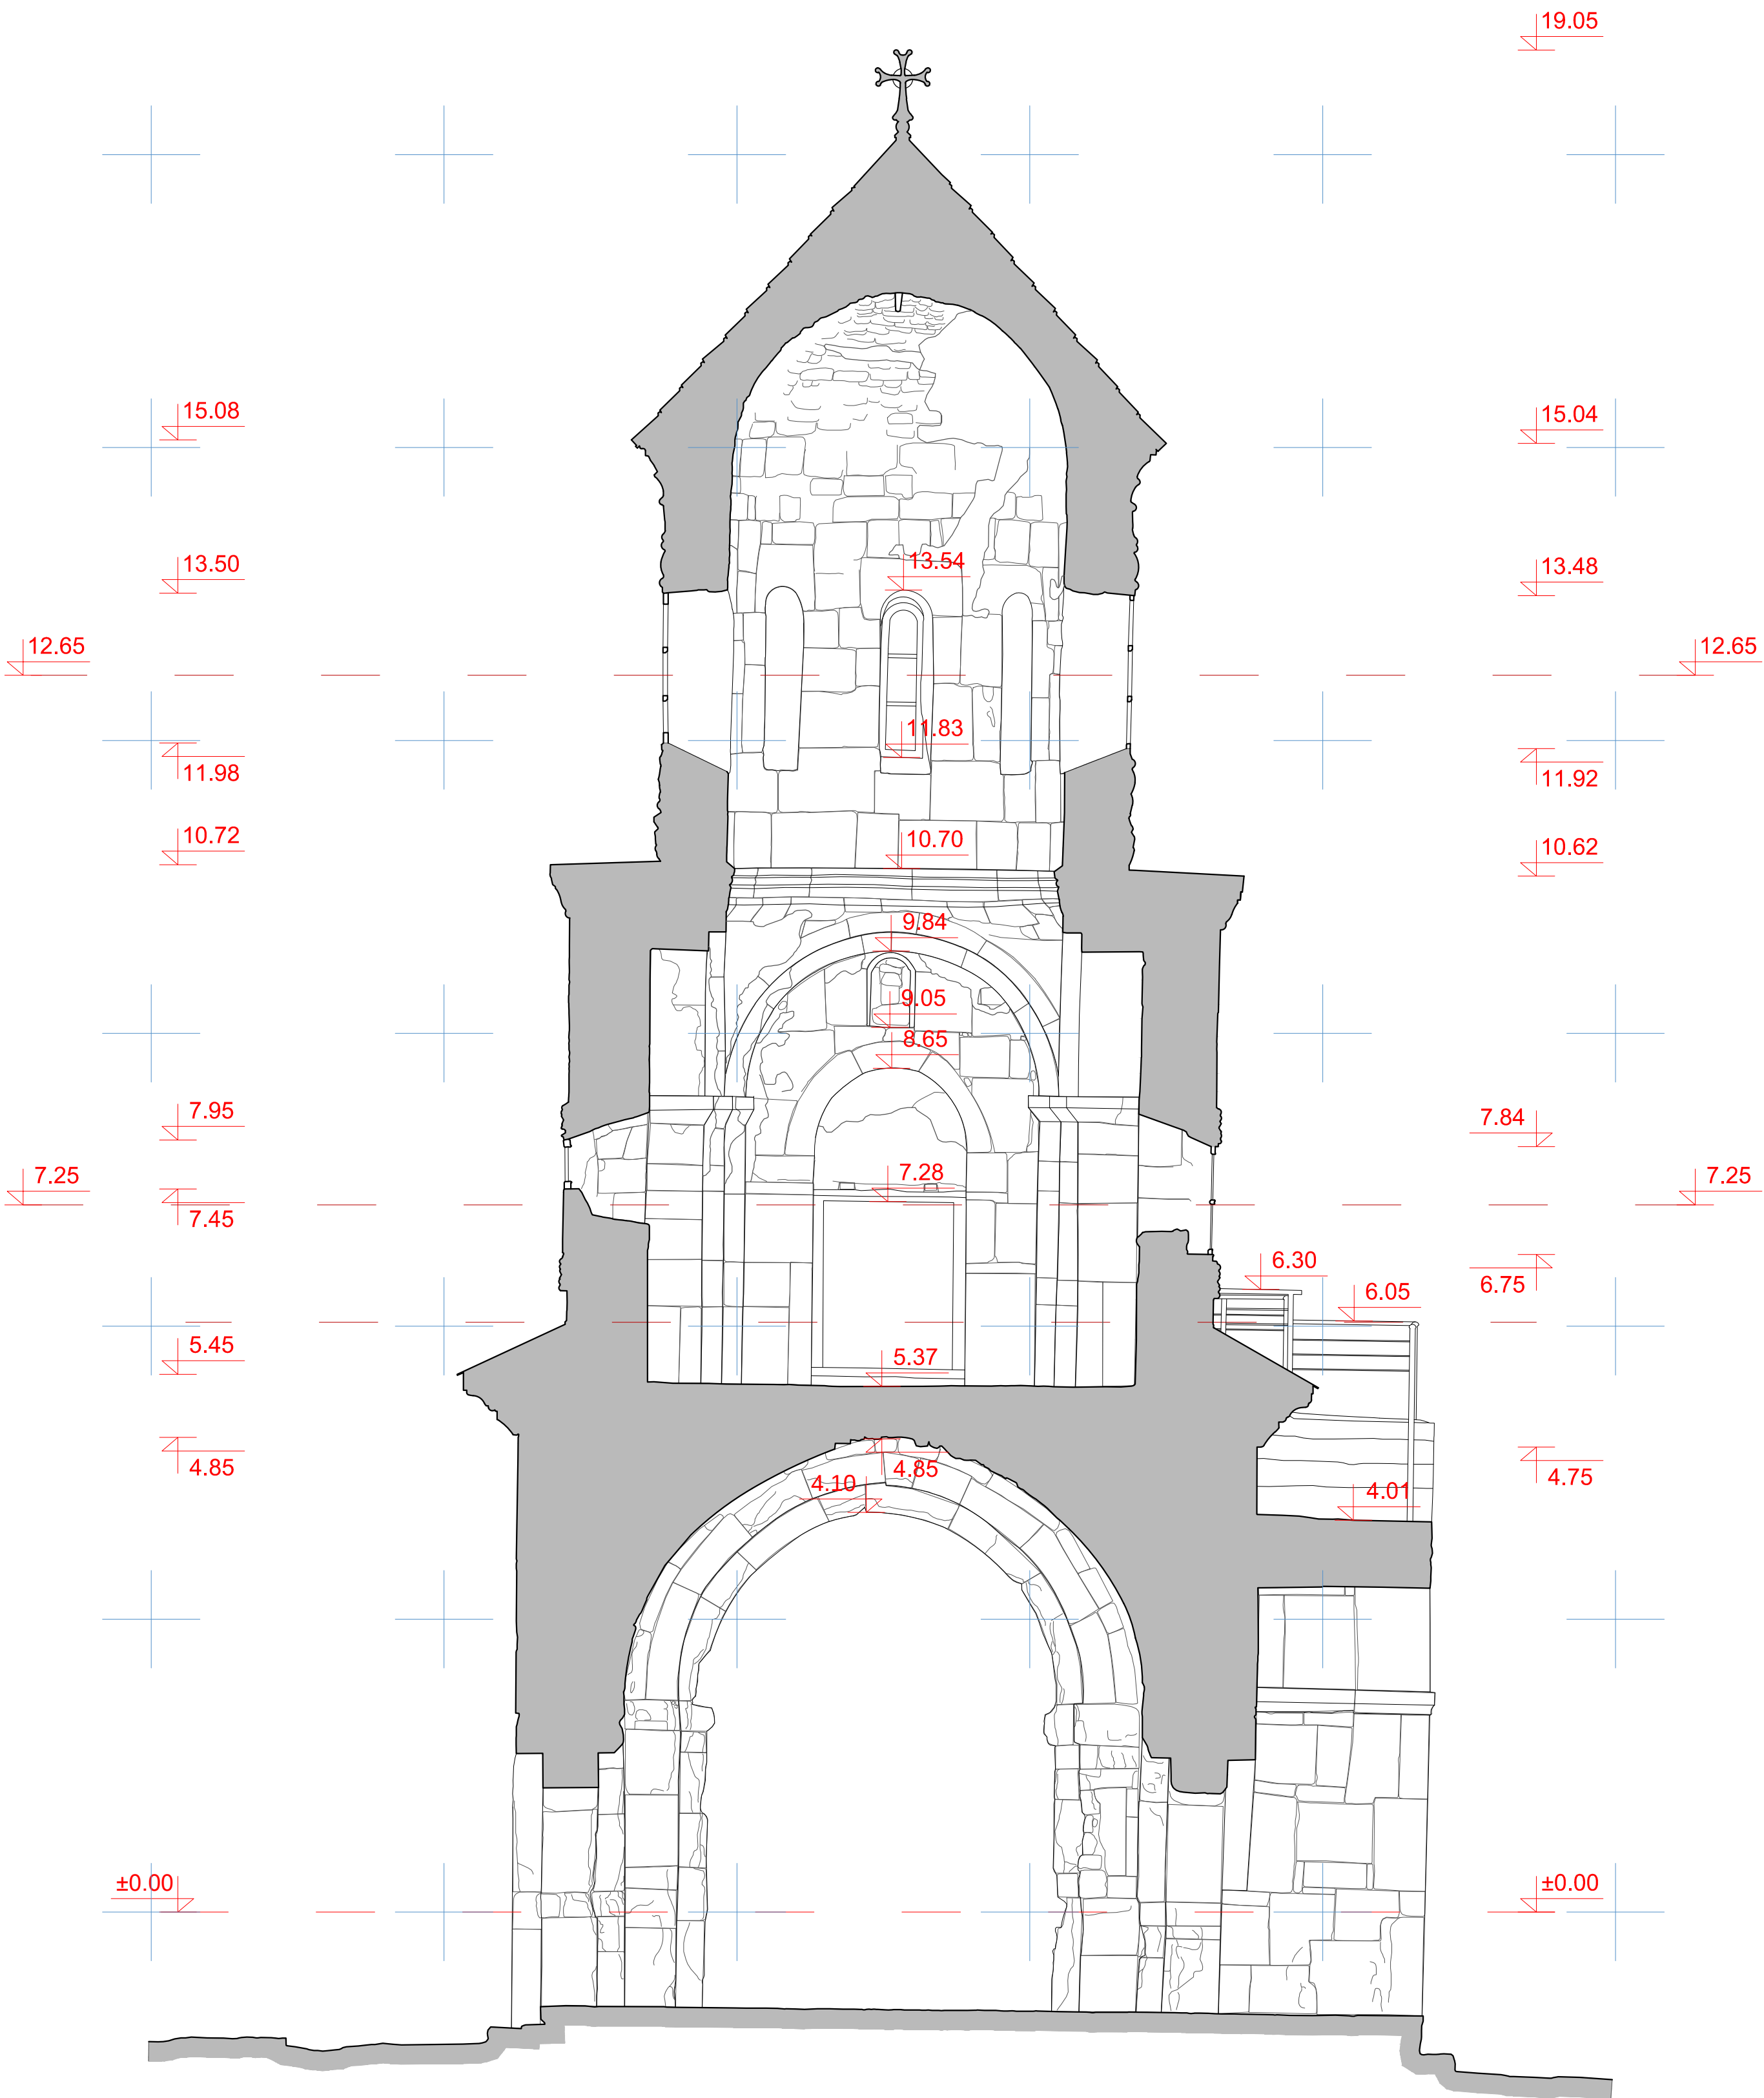


შენიშვნები	მ. ლავროვსკი	მ. ლავროვსკი	არქიტექტურულ-სამშენებლო ზომები "86 - პერიმეტრი"	მასშტაბი 1:50
3D სპეციალისტი	მ. ლავროვსკი	მ. ლავროვსკი	გეგმის მონტაჟის დაგეგმვა	არქიტექტორი
არქიტექტორი	მ. ლავროვსკი	მ. ლავროვსკი	გეგმის მონტაჟის დაგეგმვა	არქიტექტორი
			არქიტექტურულ-სამშენებლო ზომები	მონტაჟი
			ჭრილი 3-3 /არსებული/	ა-7

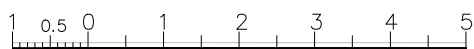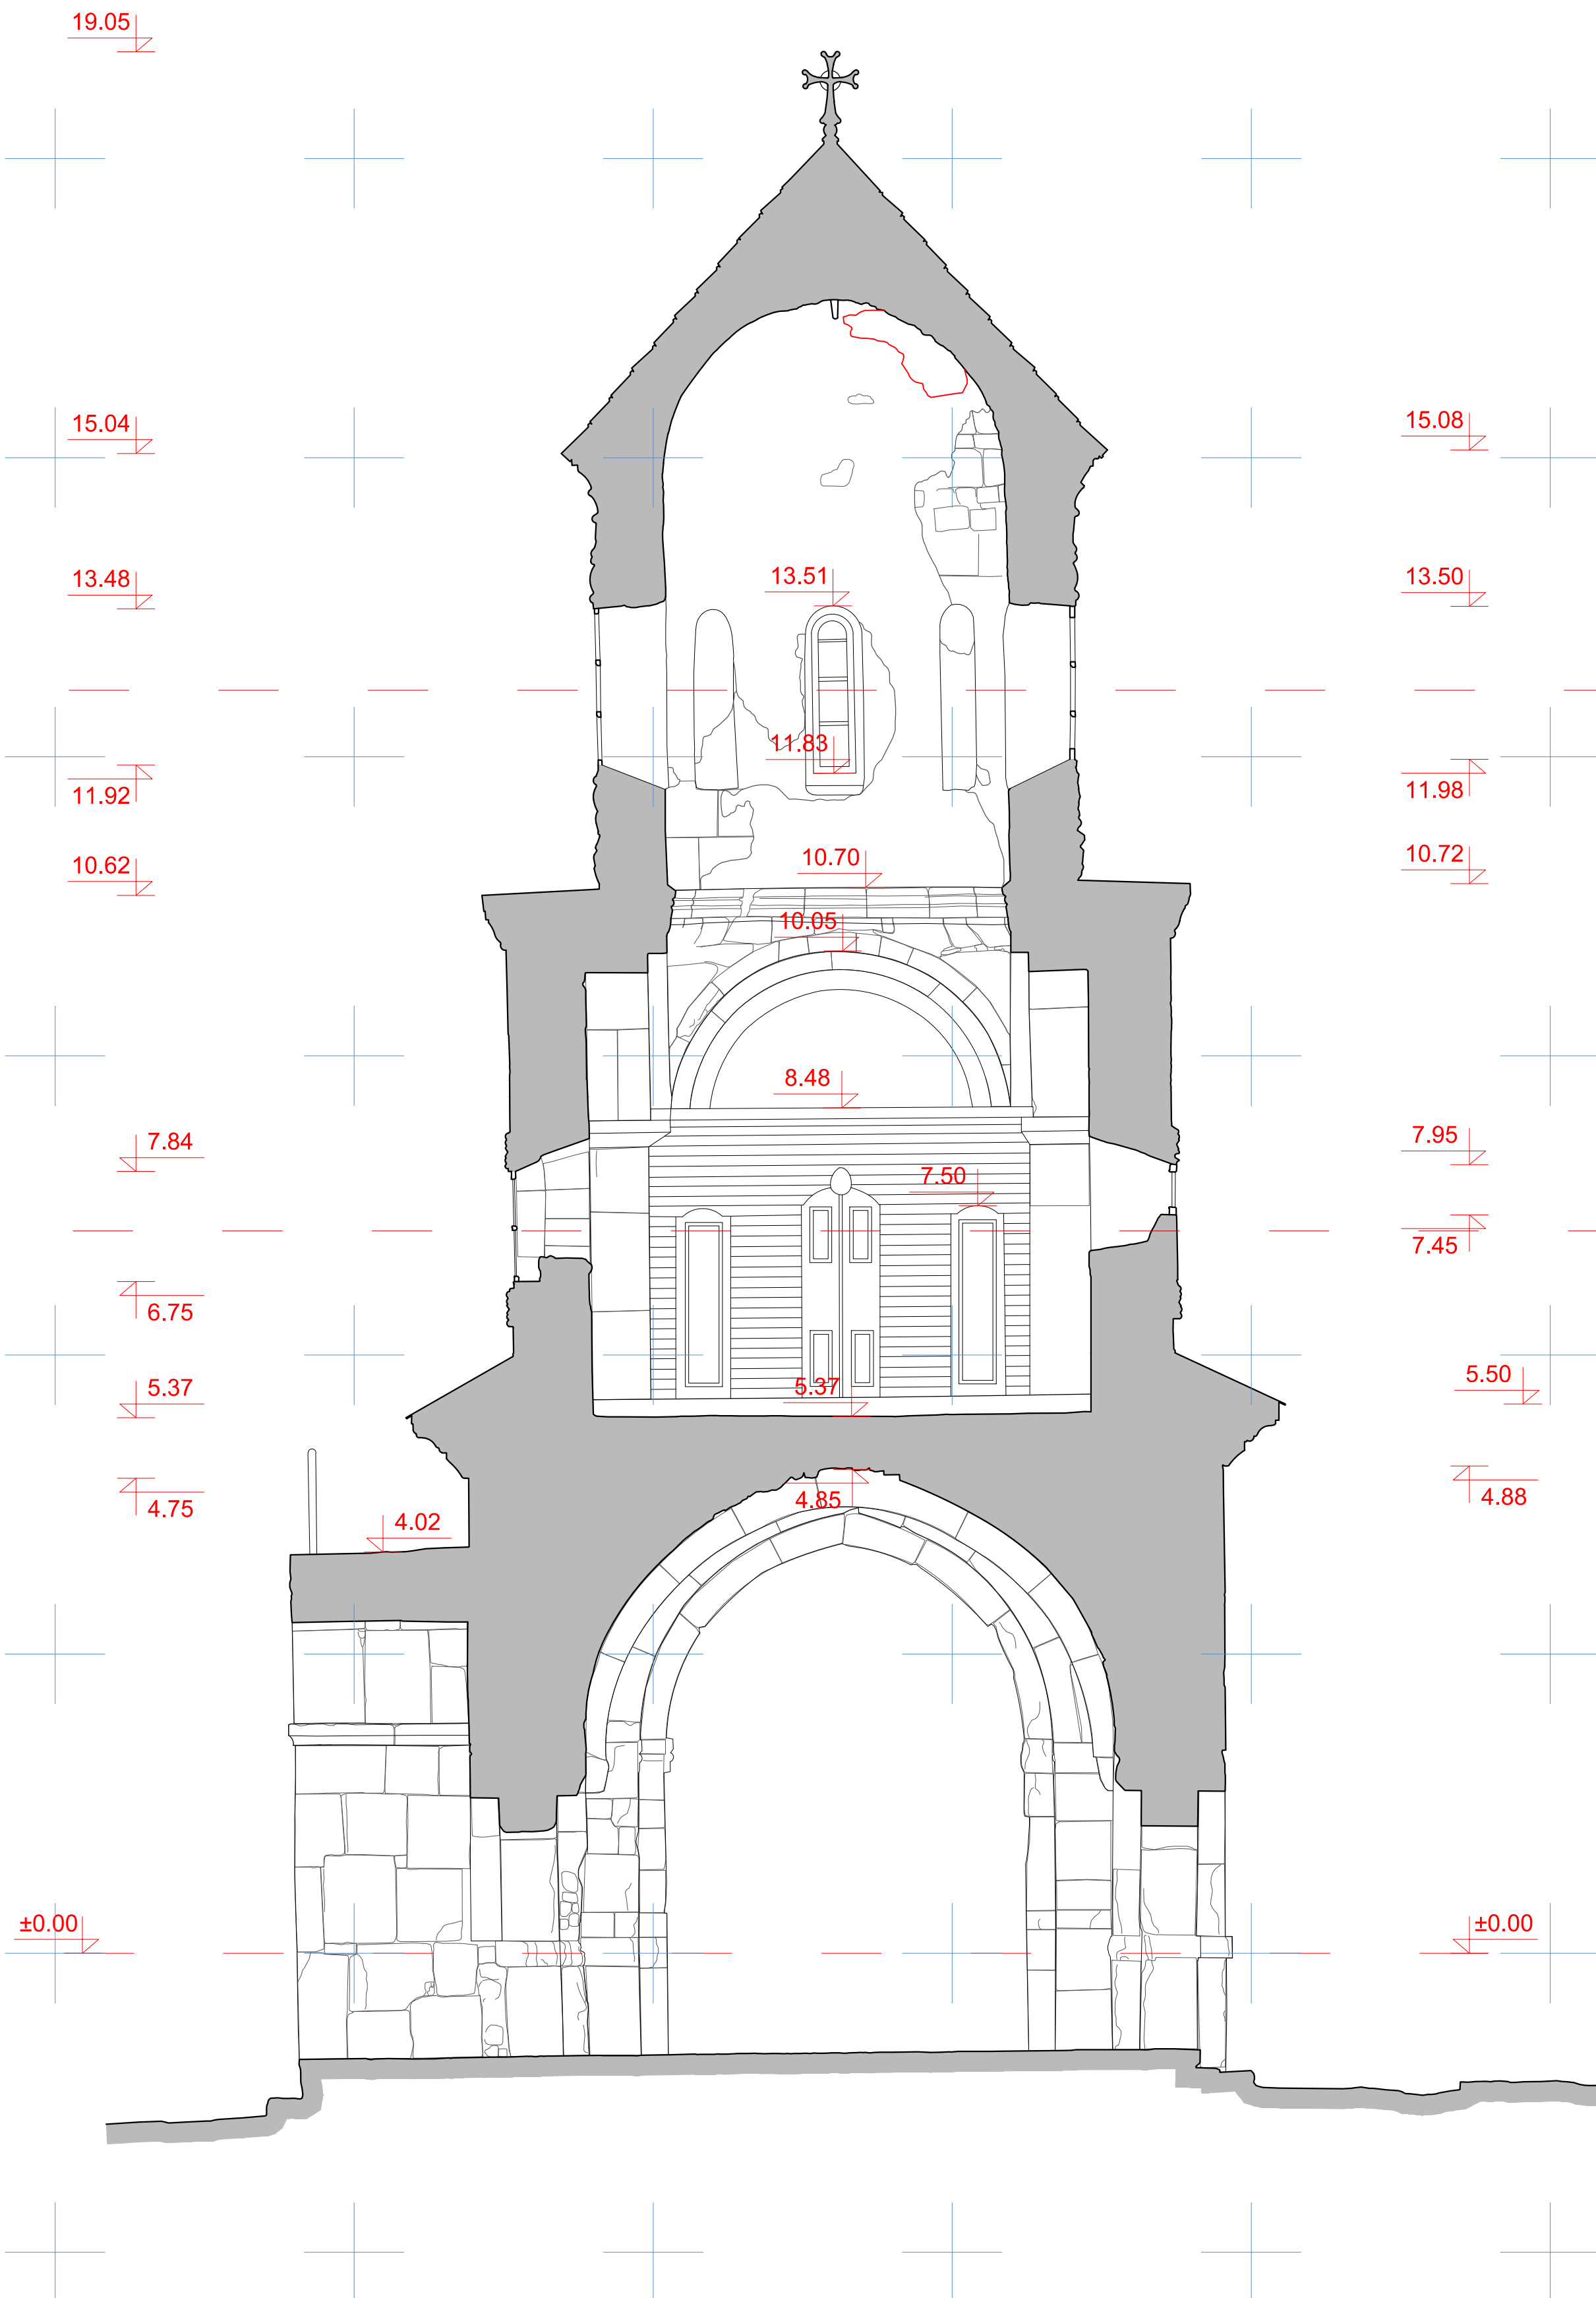


მომცემი	გ. ლაშქვაშვილი	 არამცემცემუკაპინეორე ვორე "მე - პრეპრე"	მომცემი 150
3D ხატვ. მომცემი	ბ. მომცემი		მომცემი 150
არამცემცემი	გ. წამბერიძე	ბალთის მმ.იორთის პალსის პრეპრეპრე-არამოლომორი პნაზორი პრეპრე 4-4 პრეპრეპრე პრეპრე	არამ.პნა. პრეპრე -8



ჩრდილოეთი ფასადი
მ 1:50

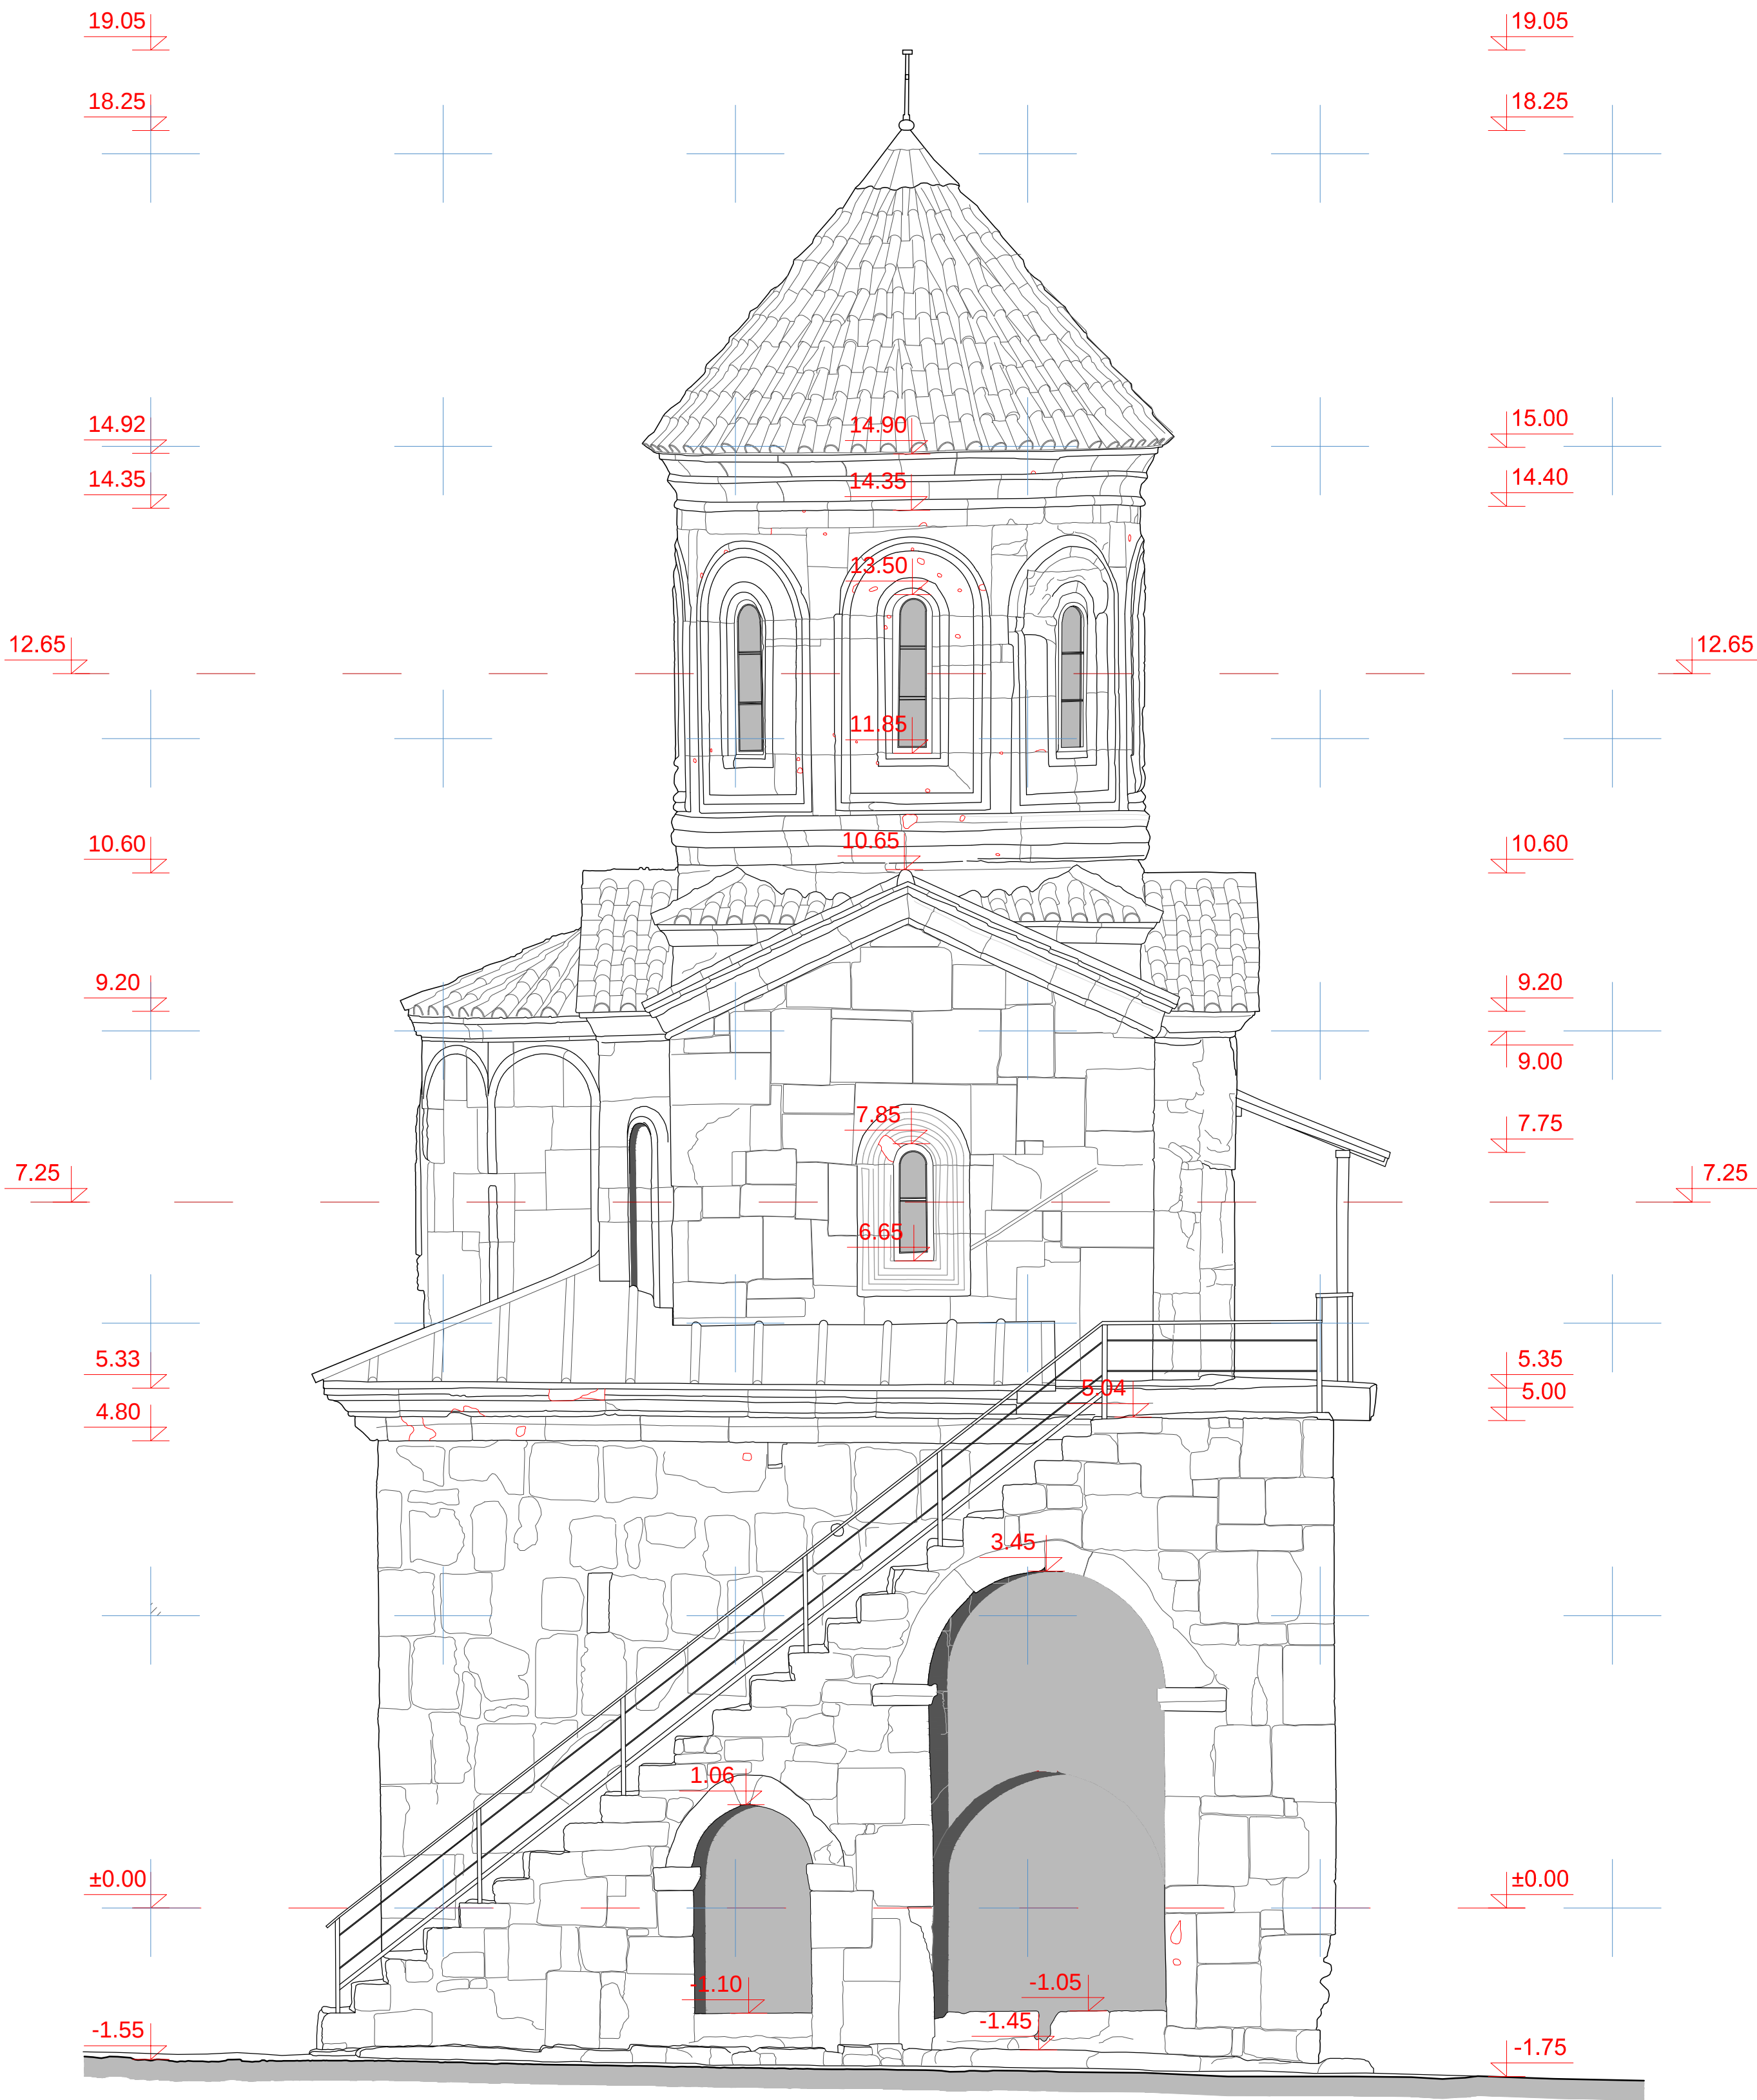


დირექტორი	მ. ლაშქვაძე			არქიტექტურულ-საინჟინერო ფირმა "მ - პროექტი"	მასშტაბი 1:50
3D სპანკორატორი	ბ. შიდაძე				
არქიტექტორი	ბ. სხირაშვლი			გელათის წმ. ნიკოლოზის ეკლესიის არქიტექტურულ-არქეოლოგიური ანაზღაურების ქრტილური ფასადი /არსებული/	არქ. ანაზ. ფურცელი
					ა-9

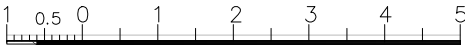

აღმოსავლეთი ფასადი
მ 1:50

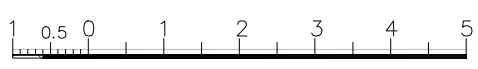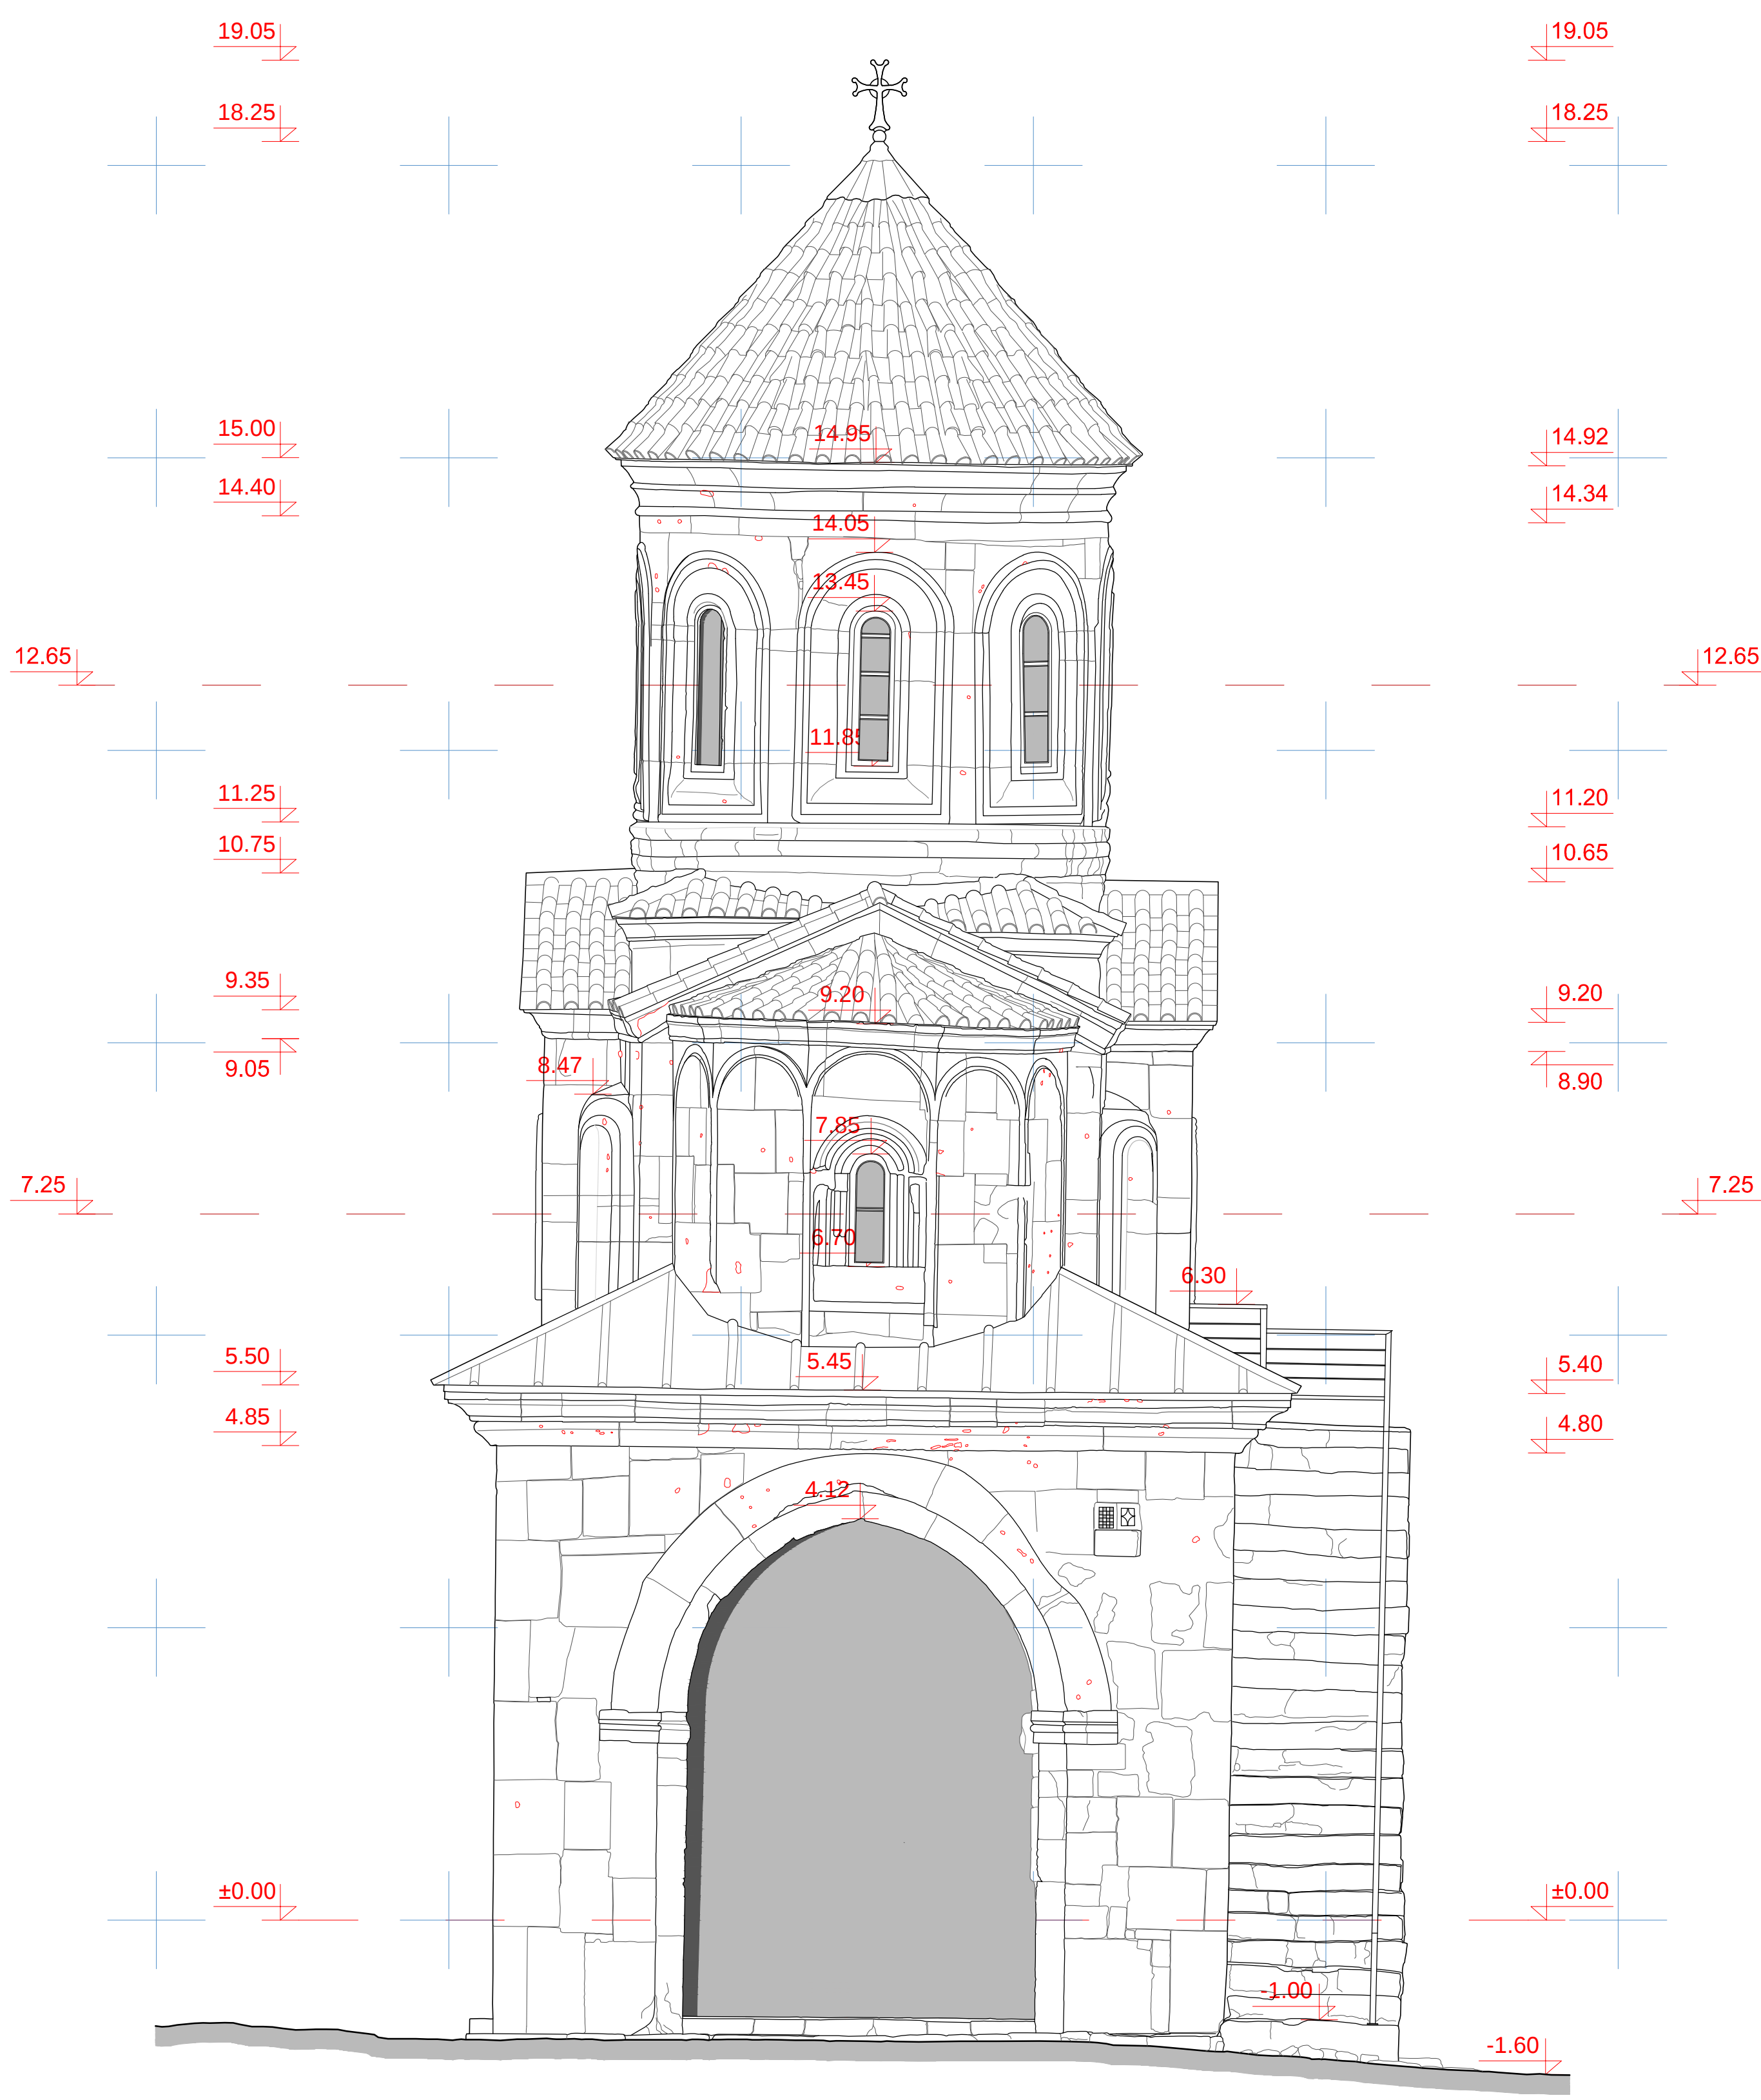


დირექტორი	გ. ლაშქვაძე	პროექტი	არქიტექტურულ-სტრუქტურული ფირმა "მ - პროექტი"	მასშტაბი 1:50
3D სპანკერატორი	ბ. შიდაძე	გალათის წმ. ნიკოლოზის ეკლესიის არქიტექტურულ-არქეოლოგიური ანაზღაურება		არქ. ანაზ.
არქიტექტორი	ბ. სხირაშვილი	ადმინისტრაციული ფასადი /არსებული/		ფურცელი ა-10

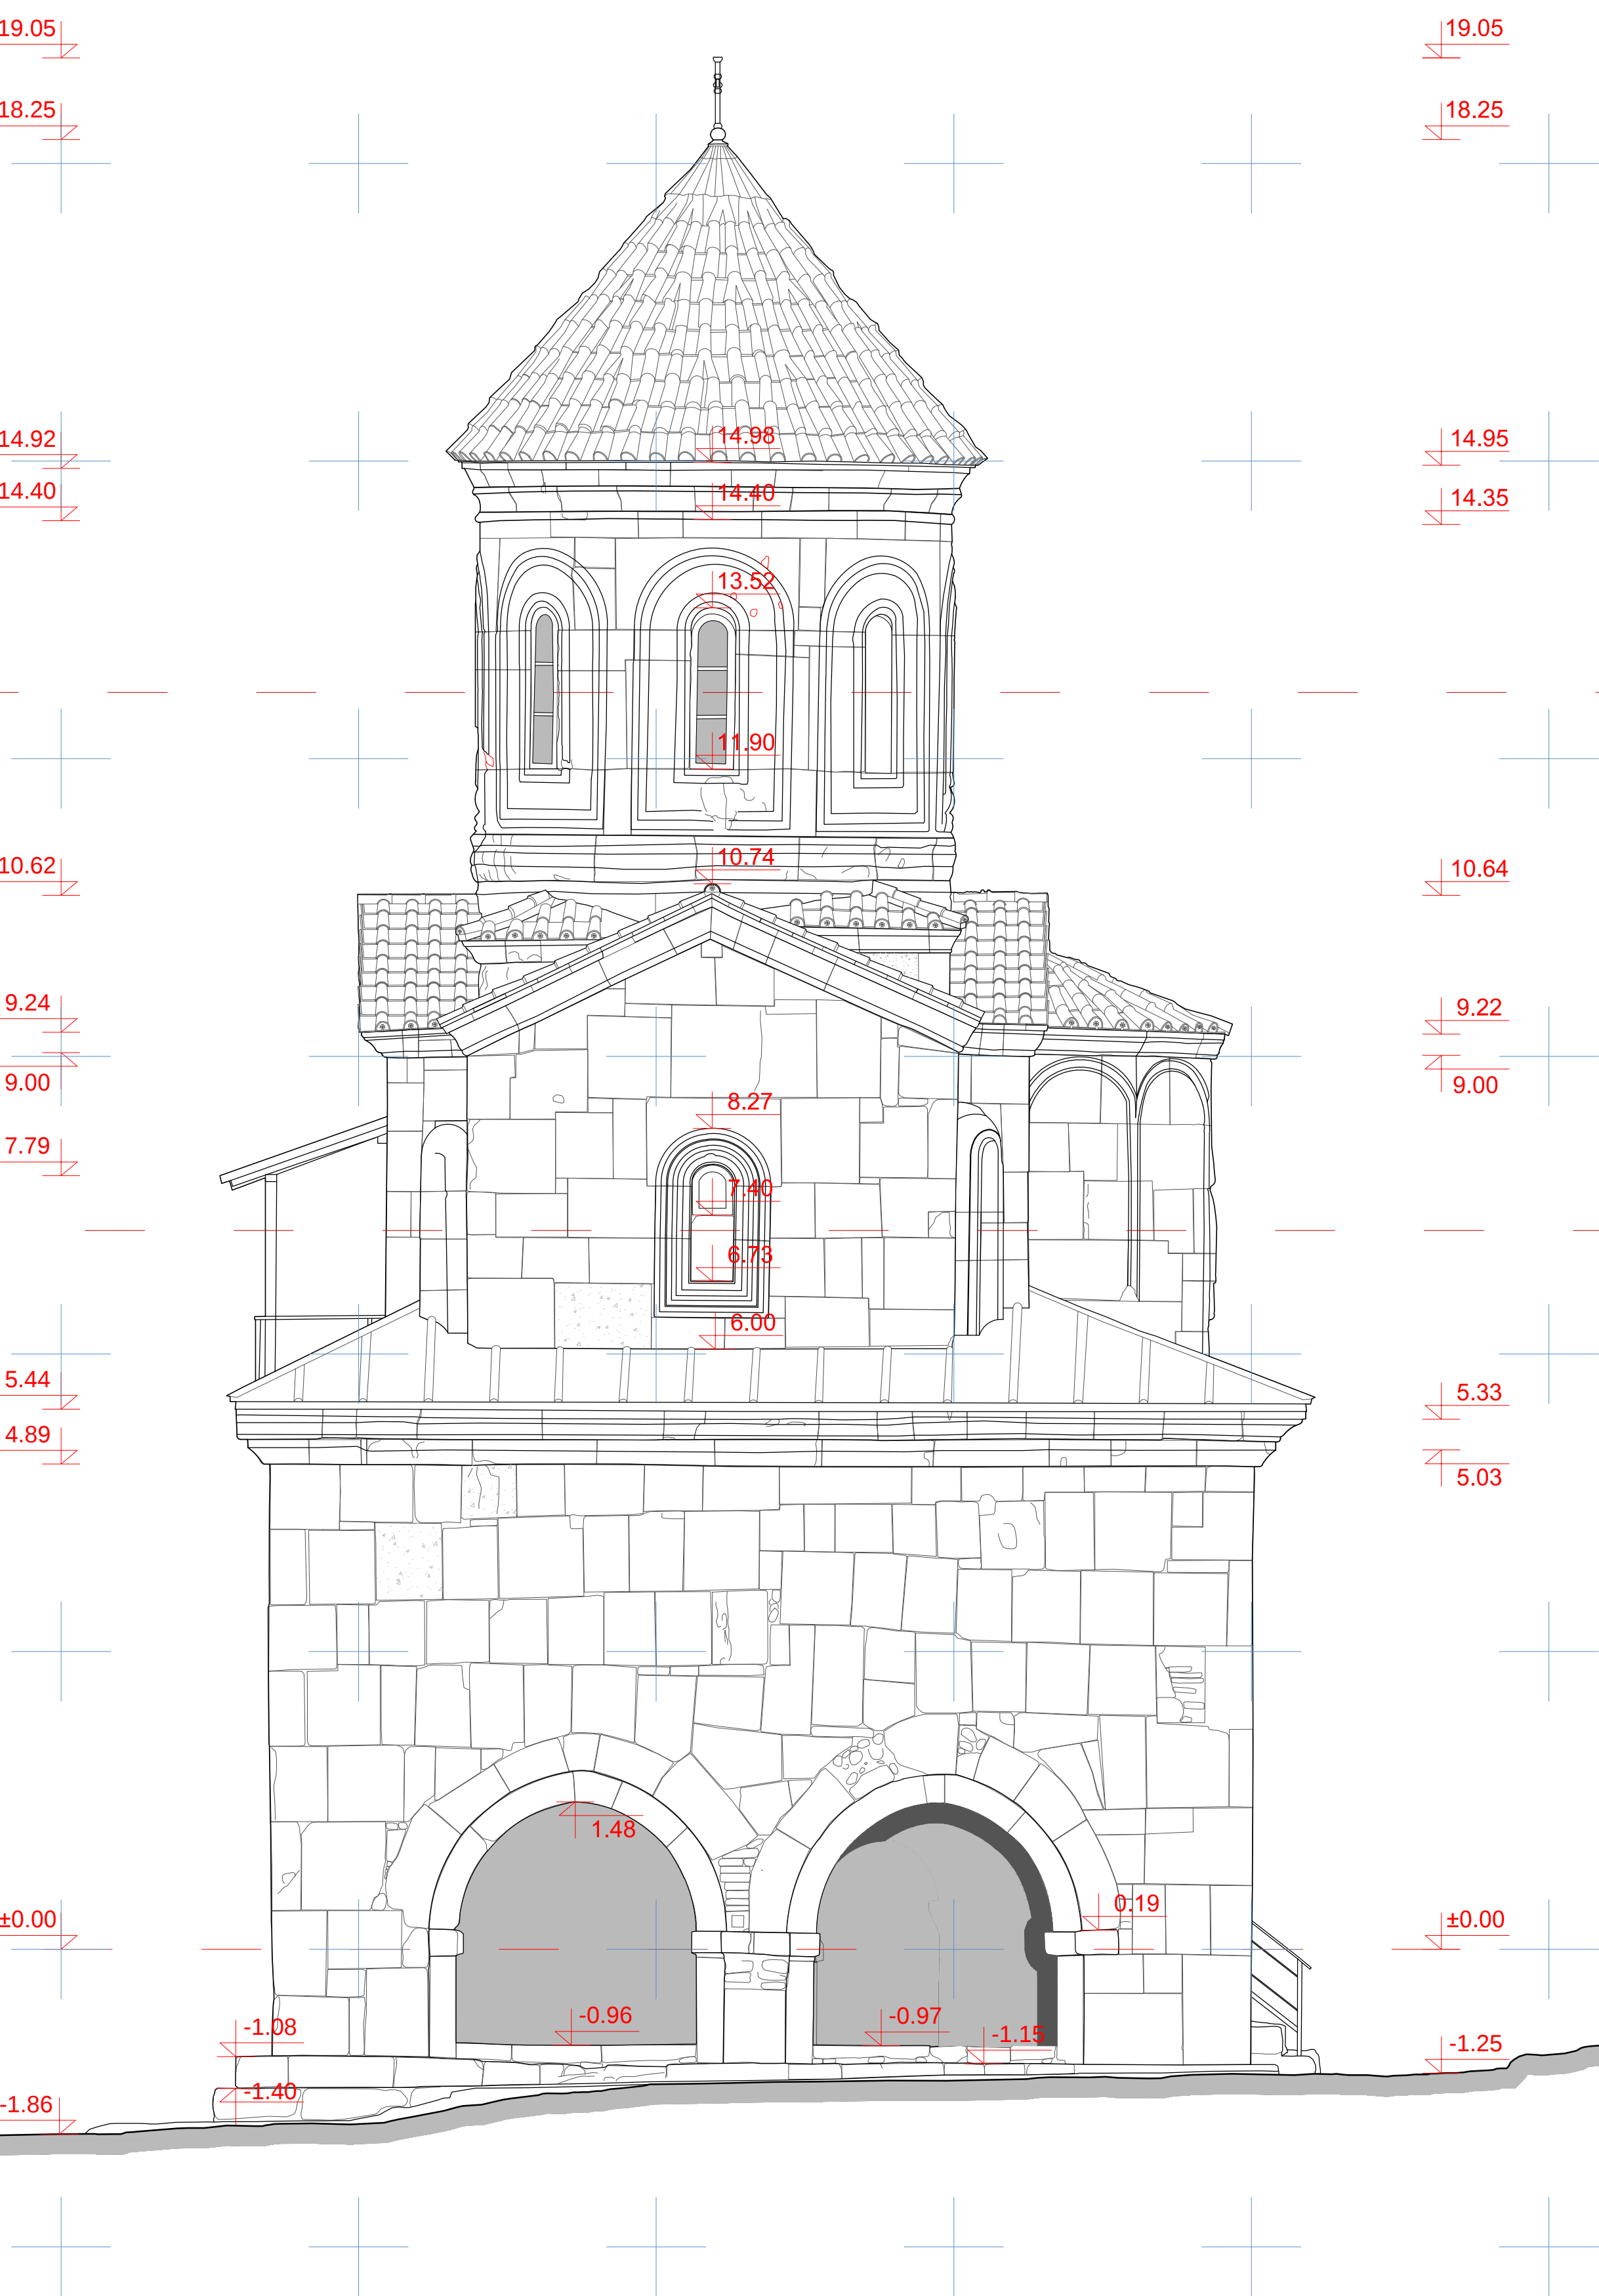

პროექტორი	გ. ლაქვიშვილი	 არამტკმპშპუკა-საქმინო" შპს "მე - პრექტორი"	მსმტარი 1:50
3D სკანერებორი	ბ. შიდაძე		მსმტარი 1:50
პროექტორი	გ. წიგნაძე	ბაღათის წმინდოლის აულის არამტკმპშპუკა-საქმინო არსად დსკმტე ფსკმტე არსად/	არამტარი 1:11




სამხრეთი ფასადი
მ 1:50

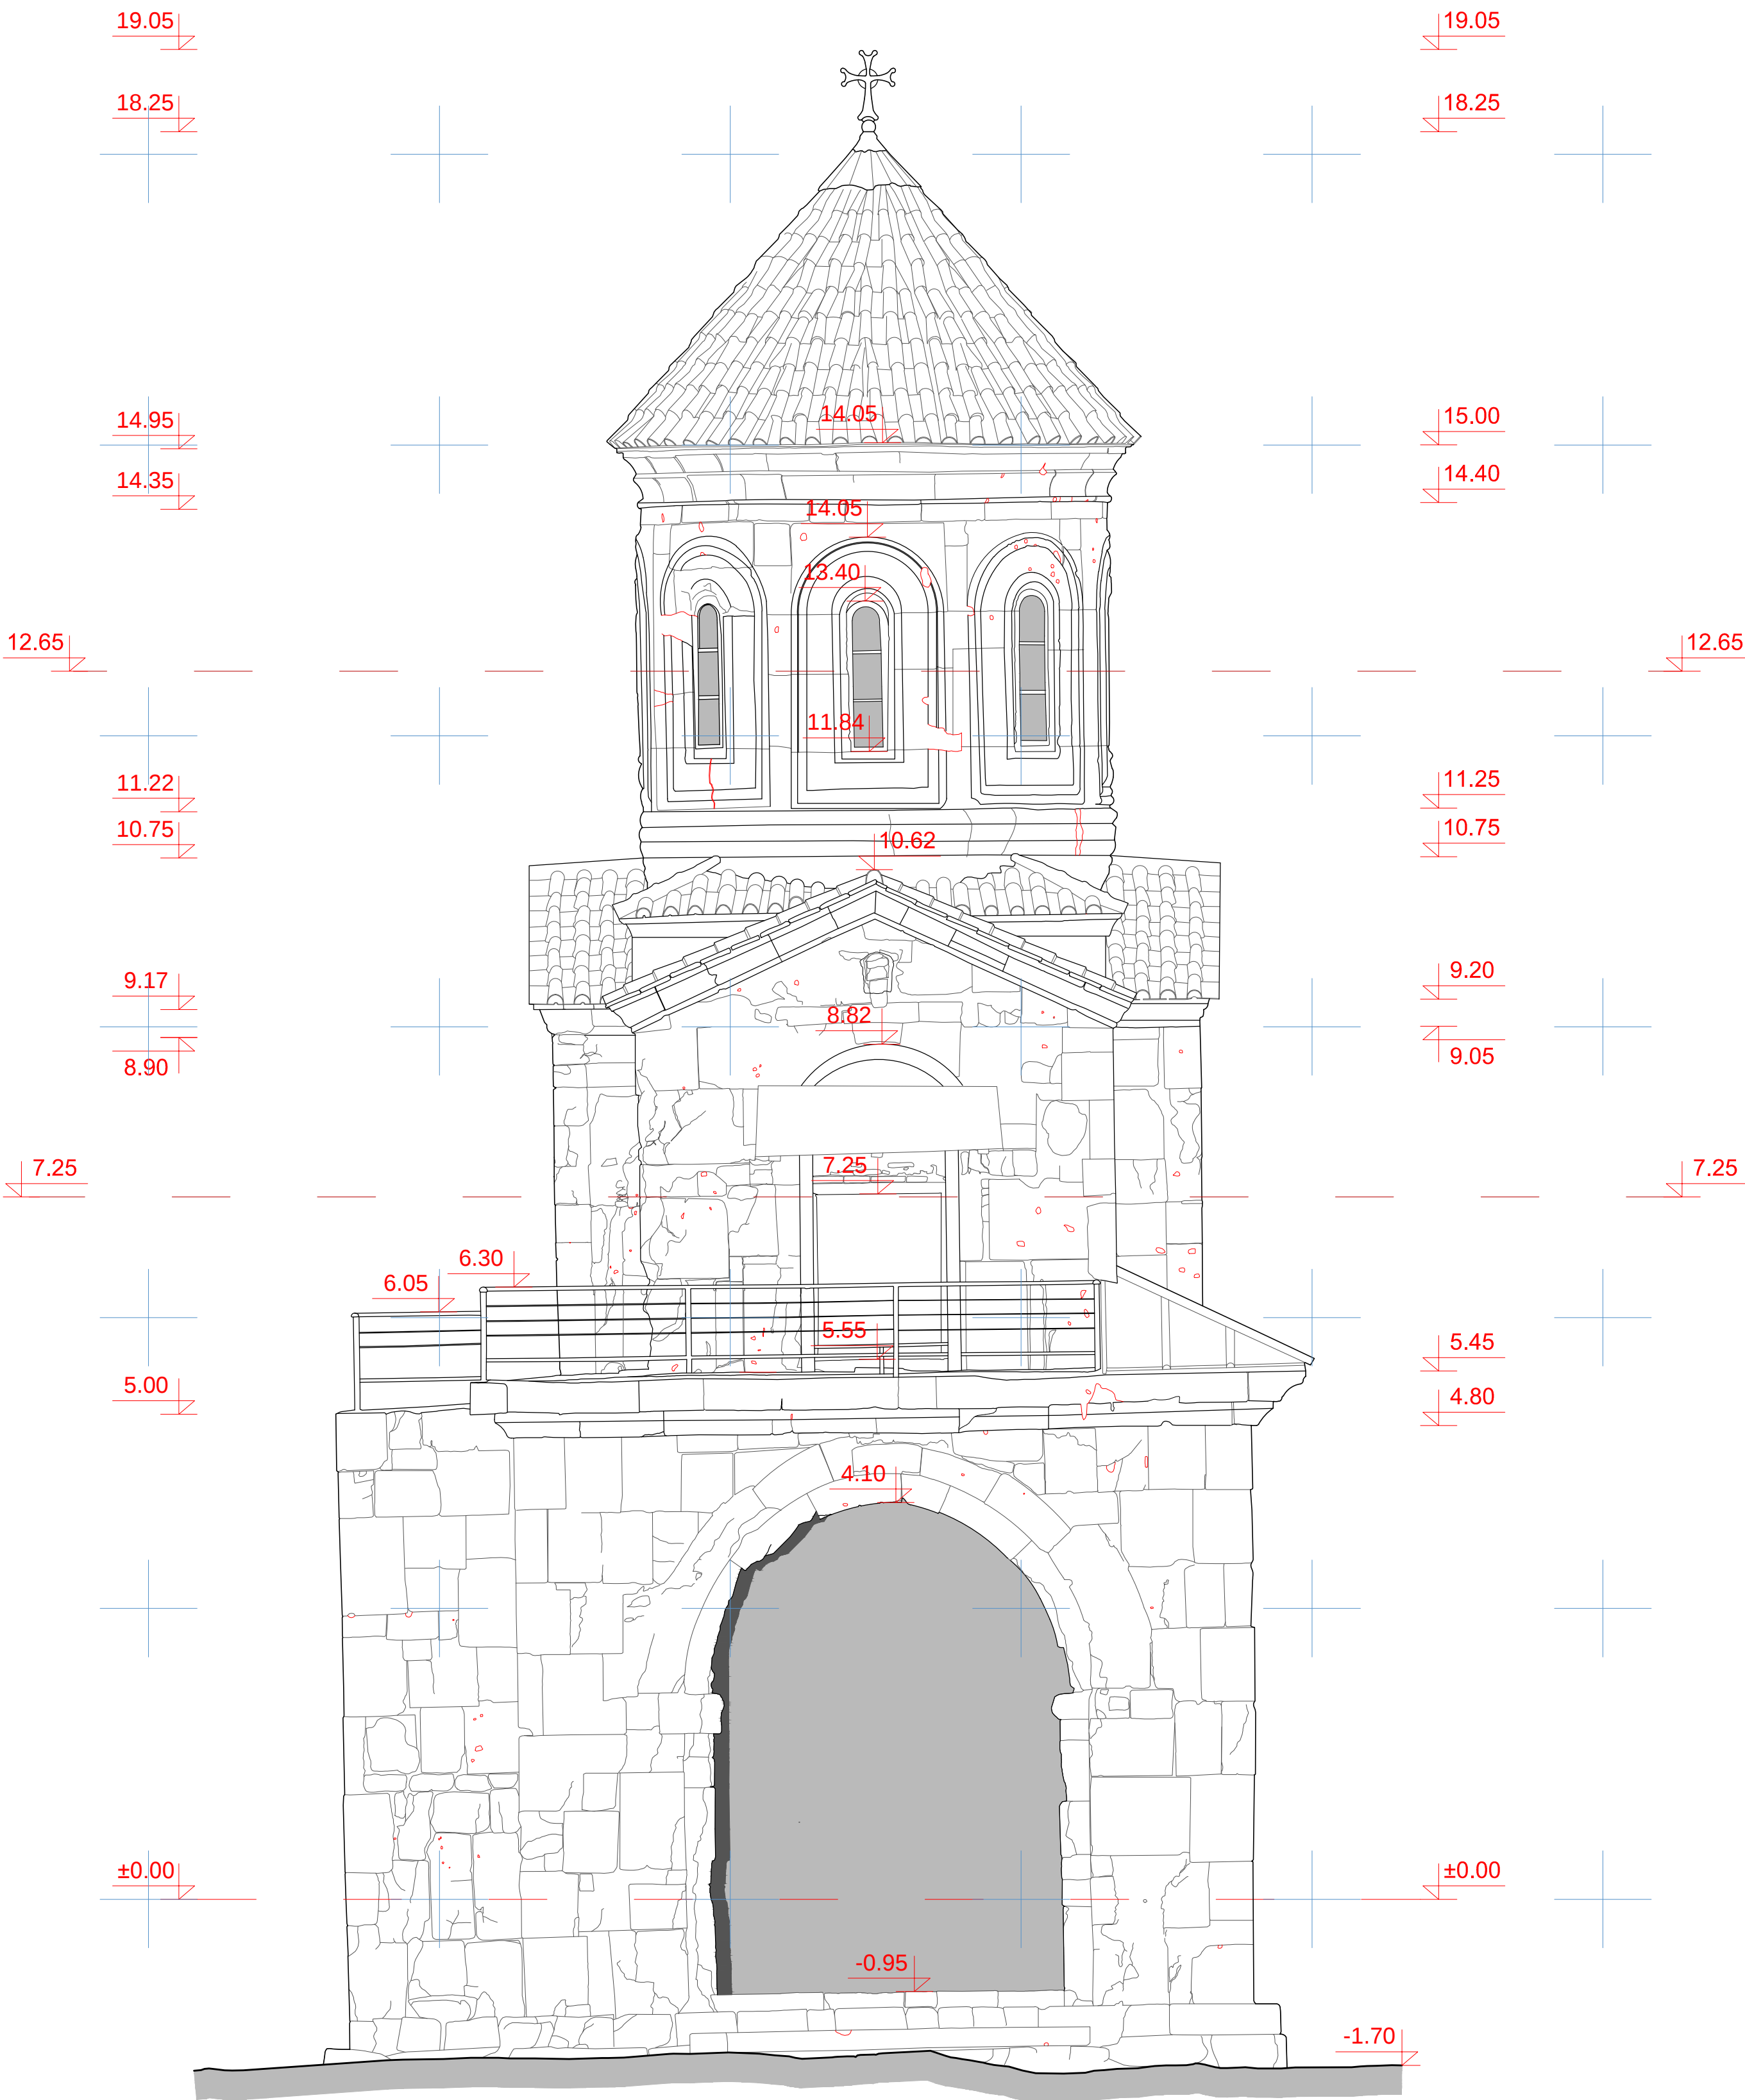

1 0.5 0 1 2 3 4 5




დამამუშავებელი	მ. ლავროვსკი		პროექტი	გალათის წმ. ნიკოლოზის ეკლესიის არქიტექტურულ-არქეოლოგიური ანაზღაურება	მასშტაბი 1:50
3D სპანსორები	მ. შიდაძე				
არქიტექტორი	მ. ბაბუნაშვილი				არქიტექტორი
				სამხრეთი ფასადი /არსებული/	ა-12

გეგმა ნიშნულზე -1.00
მ 1:50

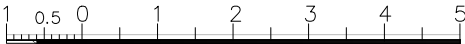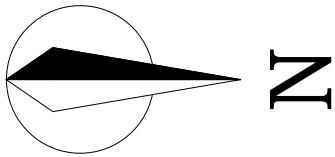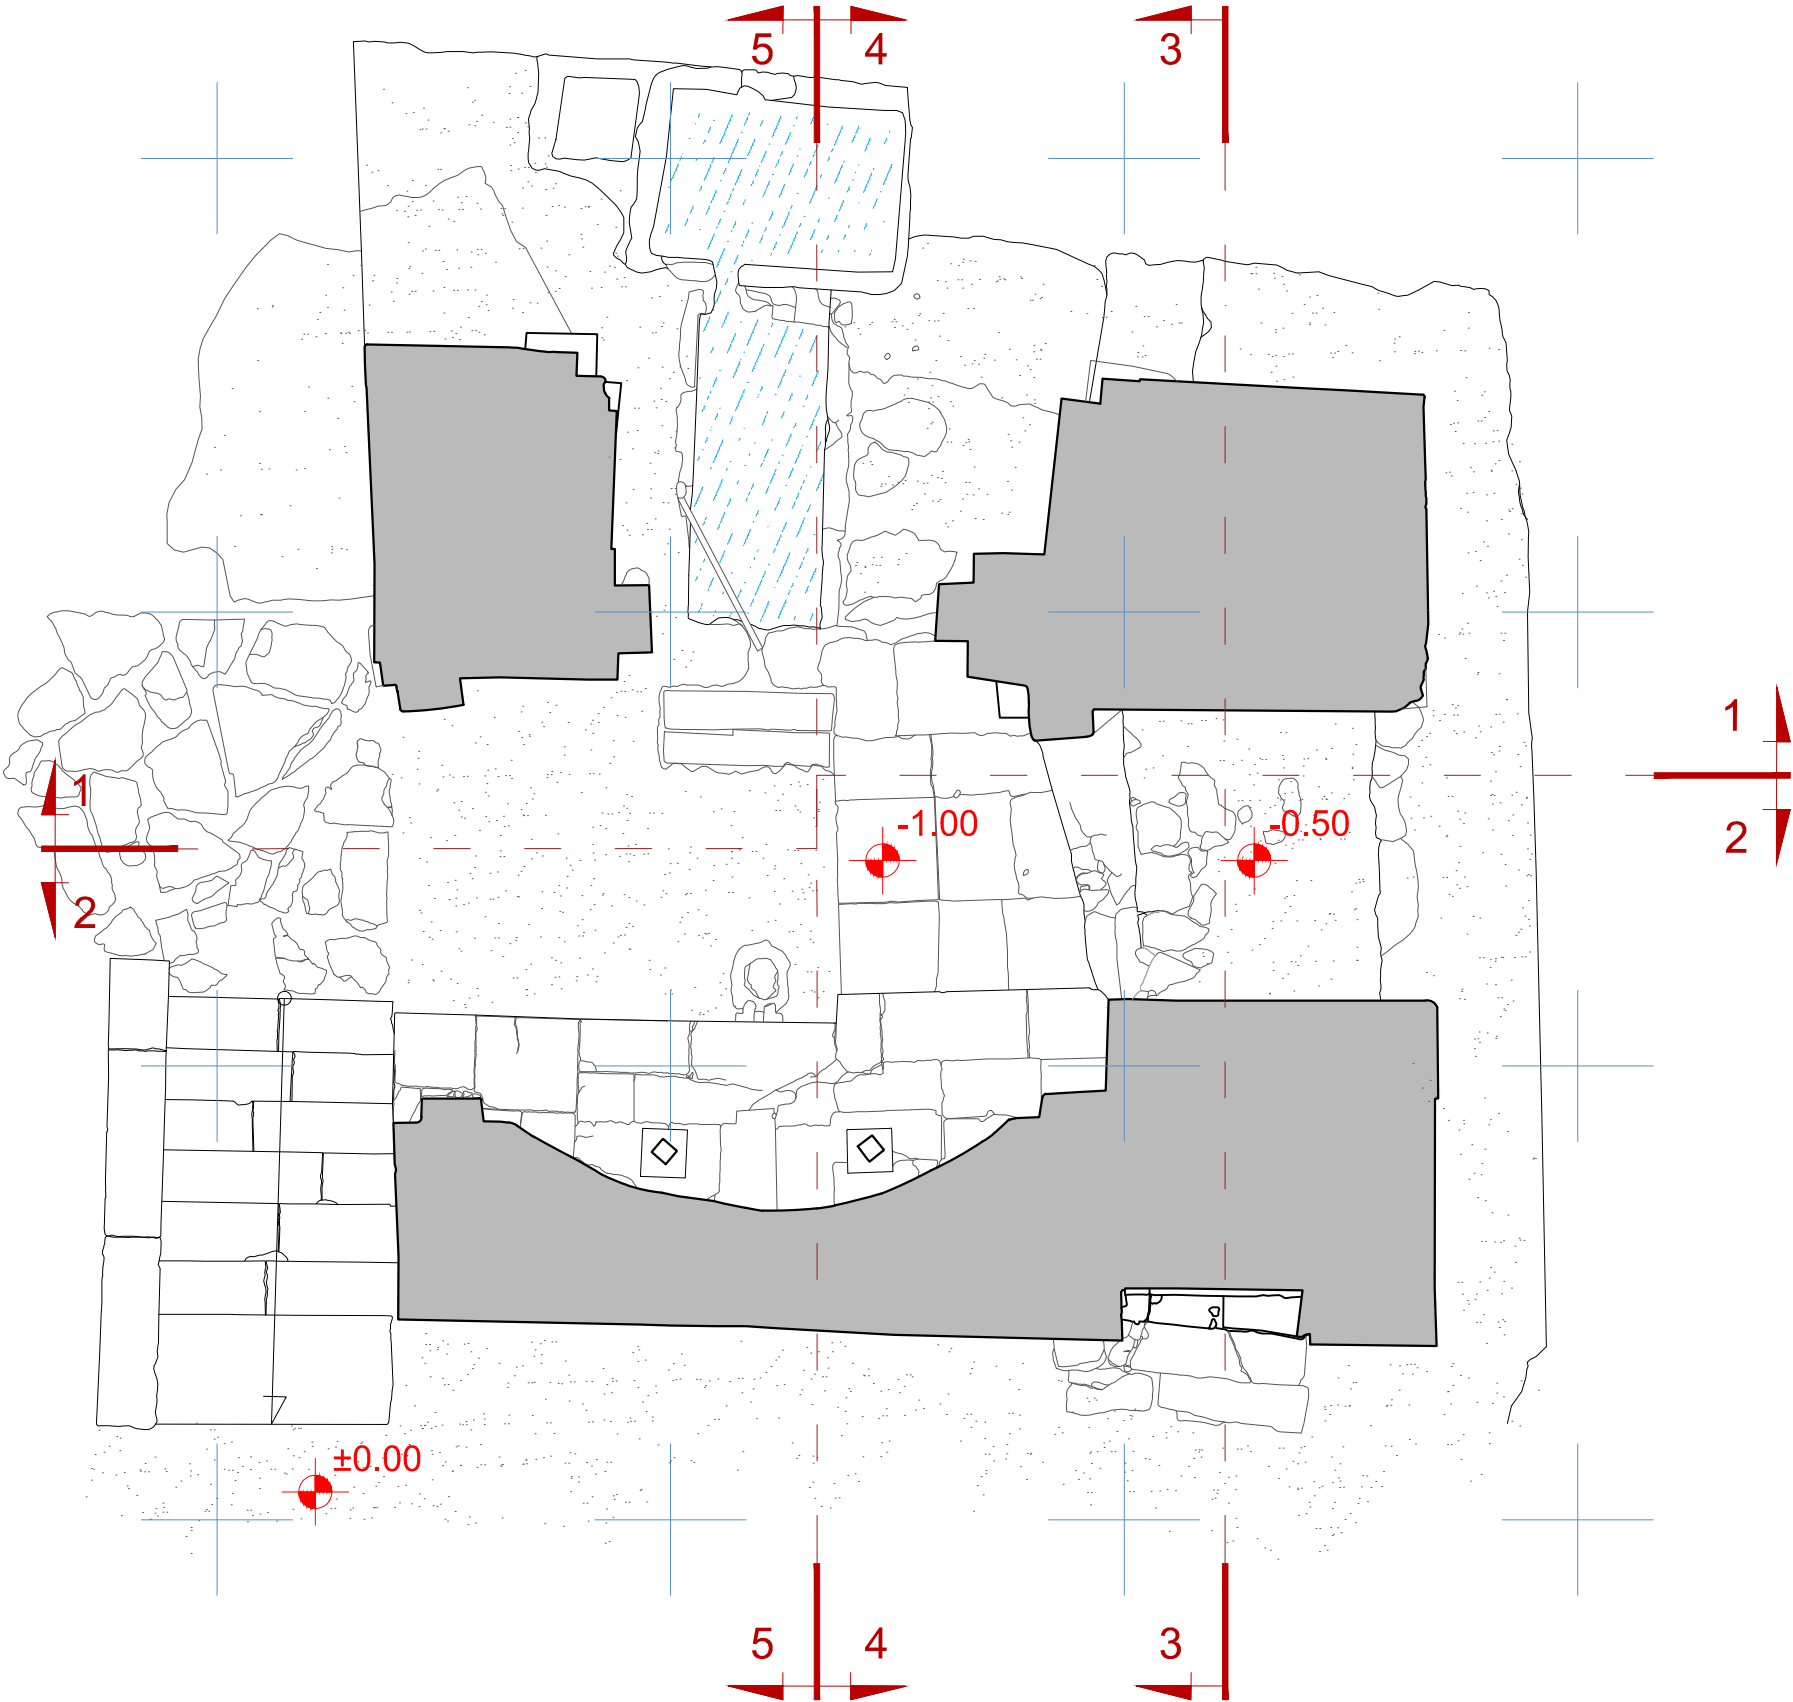




დირექტორი	მ. ლეკვიშვილი			არქიტექტურულ-საინჟინერო ფირმა "86 - პროექტი"	მასშტაბი 1:50
3D სპანსორატორი	ბ. მძიმე				
არქიტექტორი	ა. ბაბუნაშვილი		გელათის სამრეწველო		არქანაზ.
			არქიტექტურულ-არქიტექტორი ანაზორი		ფურცელი
			გეგმა -1.00 ნიშნულზე /არსებული/		ა-13

გეგმა ნიშნულზე 2.75
მ 1:50

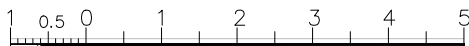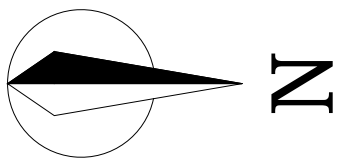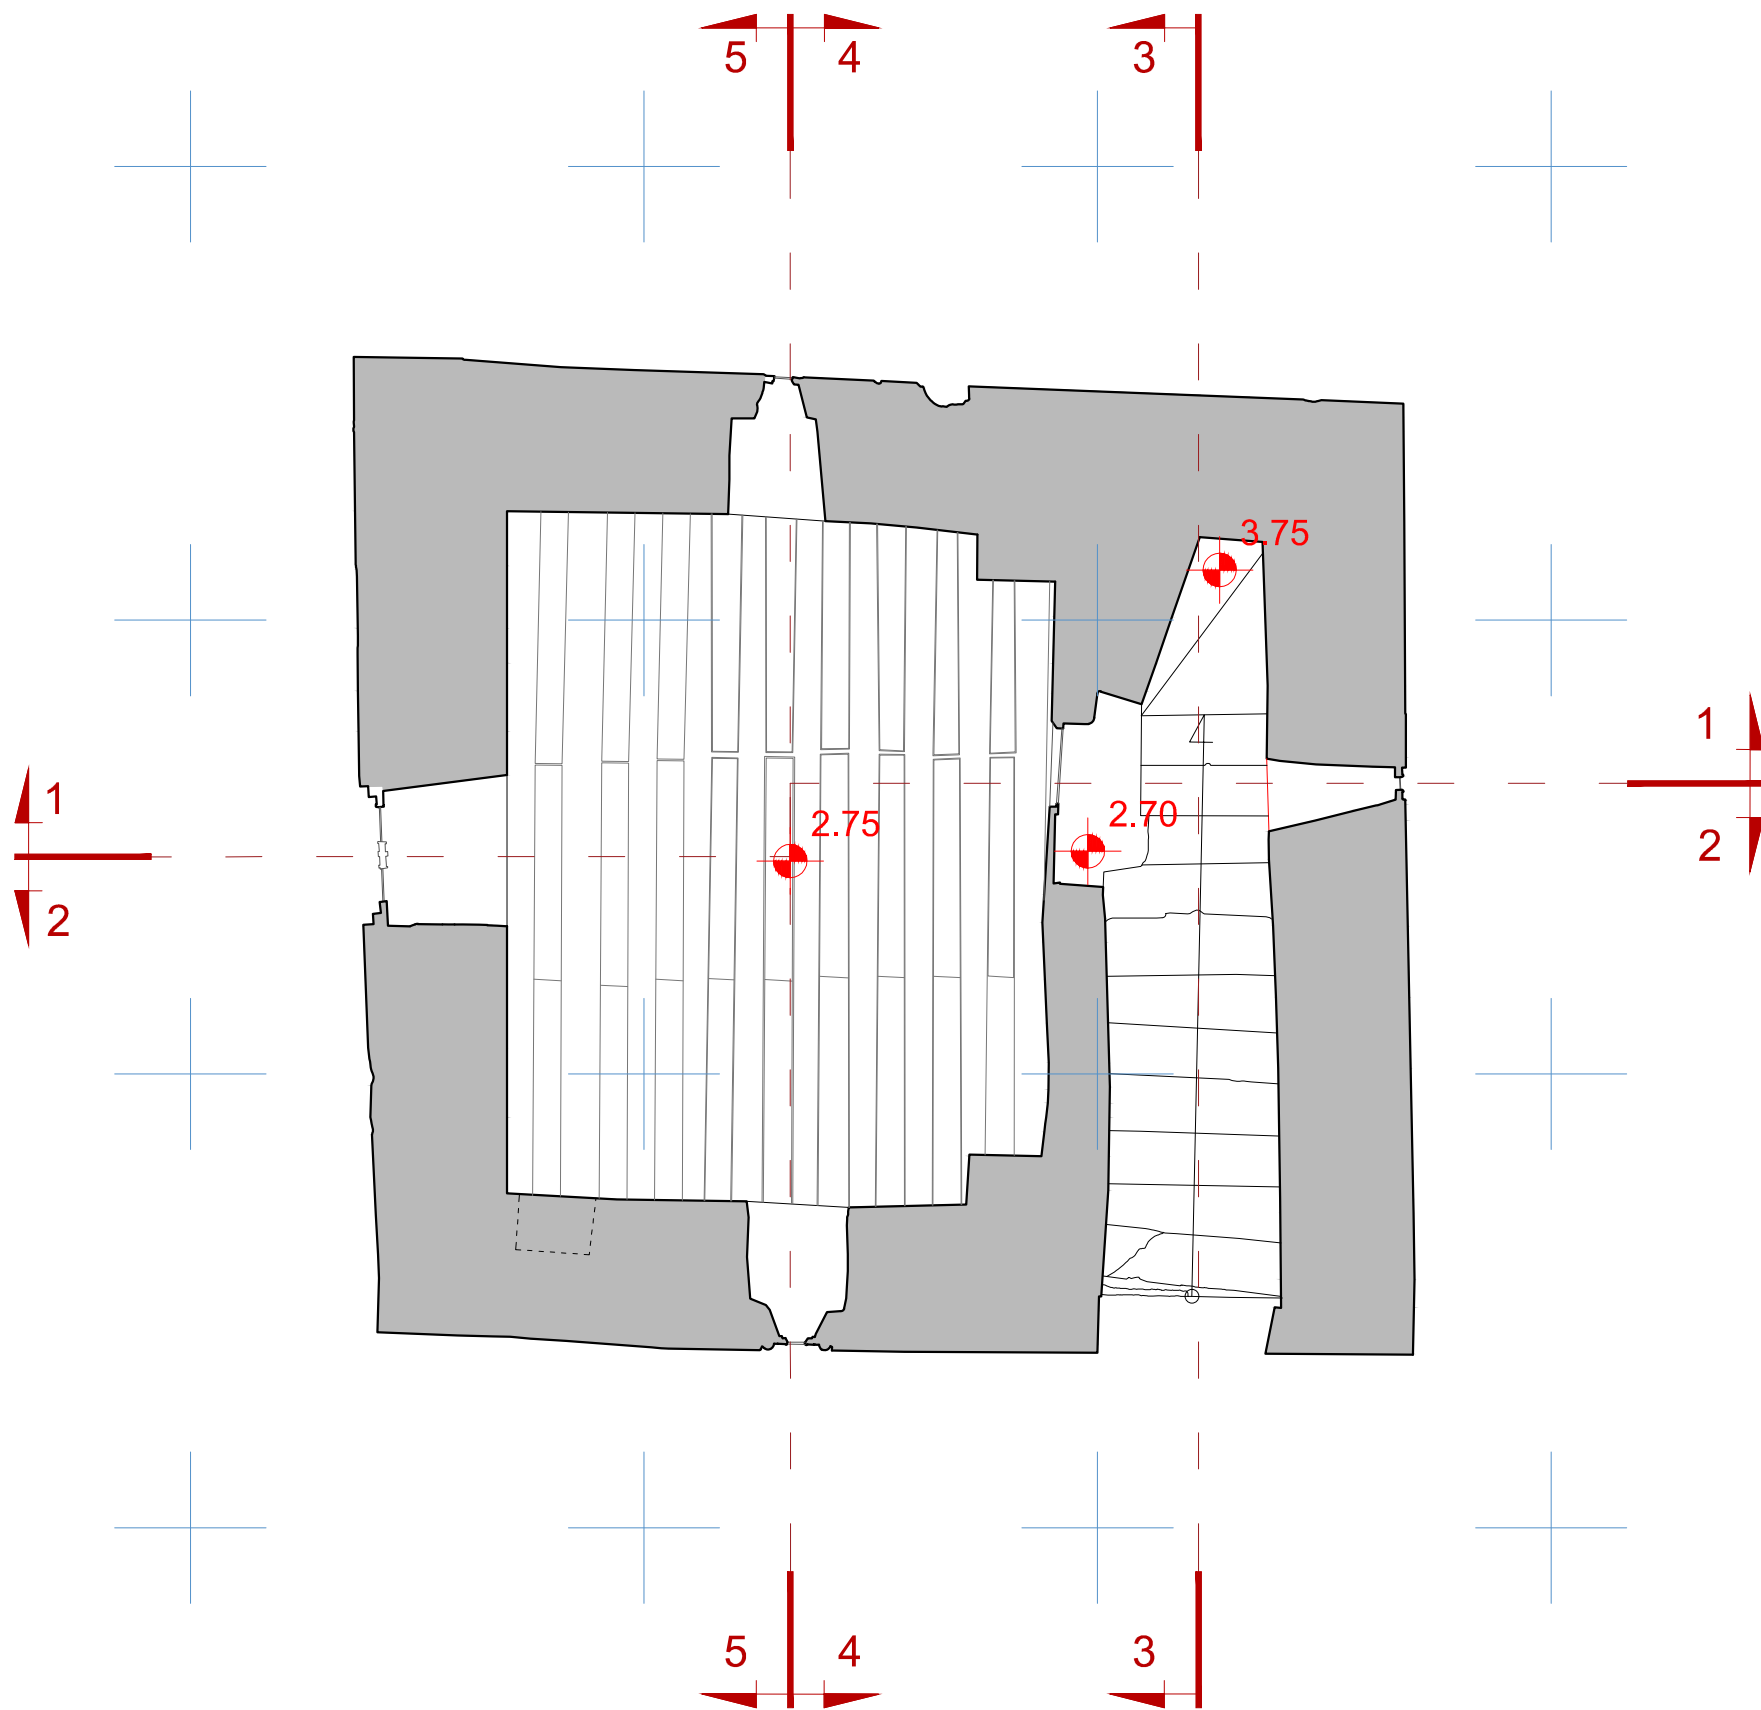




დირექტორი	მ. ლევინიძე		არქიტექტურულ-საინჟინერო ფირმა "მ6 - პროექტი"	მასშტაბი 1:50	
3D სპან.ოპერატორი	ბ. მიძაძე				
არქიტექტორი	ა. ბახნაშვილი			გელათის სამრეწლო	არქ.ანაზ.
				არქიტექტურულ-არქიტექტორი ანაზორი	ფურცელი
				გეგმა 2.75 ნიშნულზე /არსებული/	ა-14

გეგმა ნიშნულზე 5.75
მ 1:50

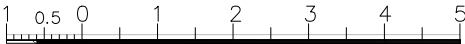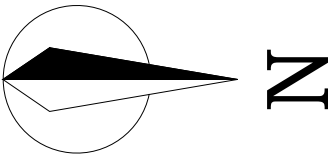
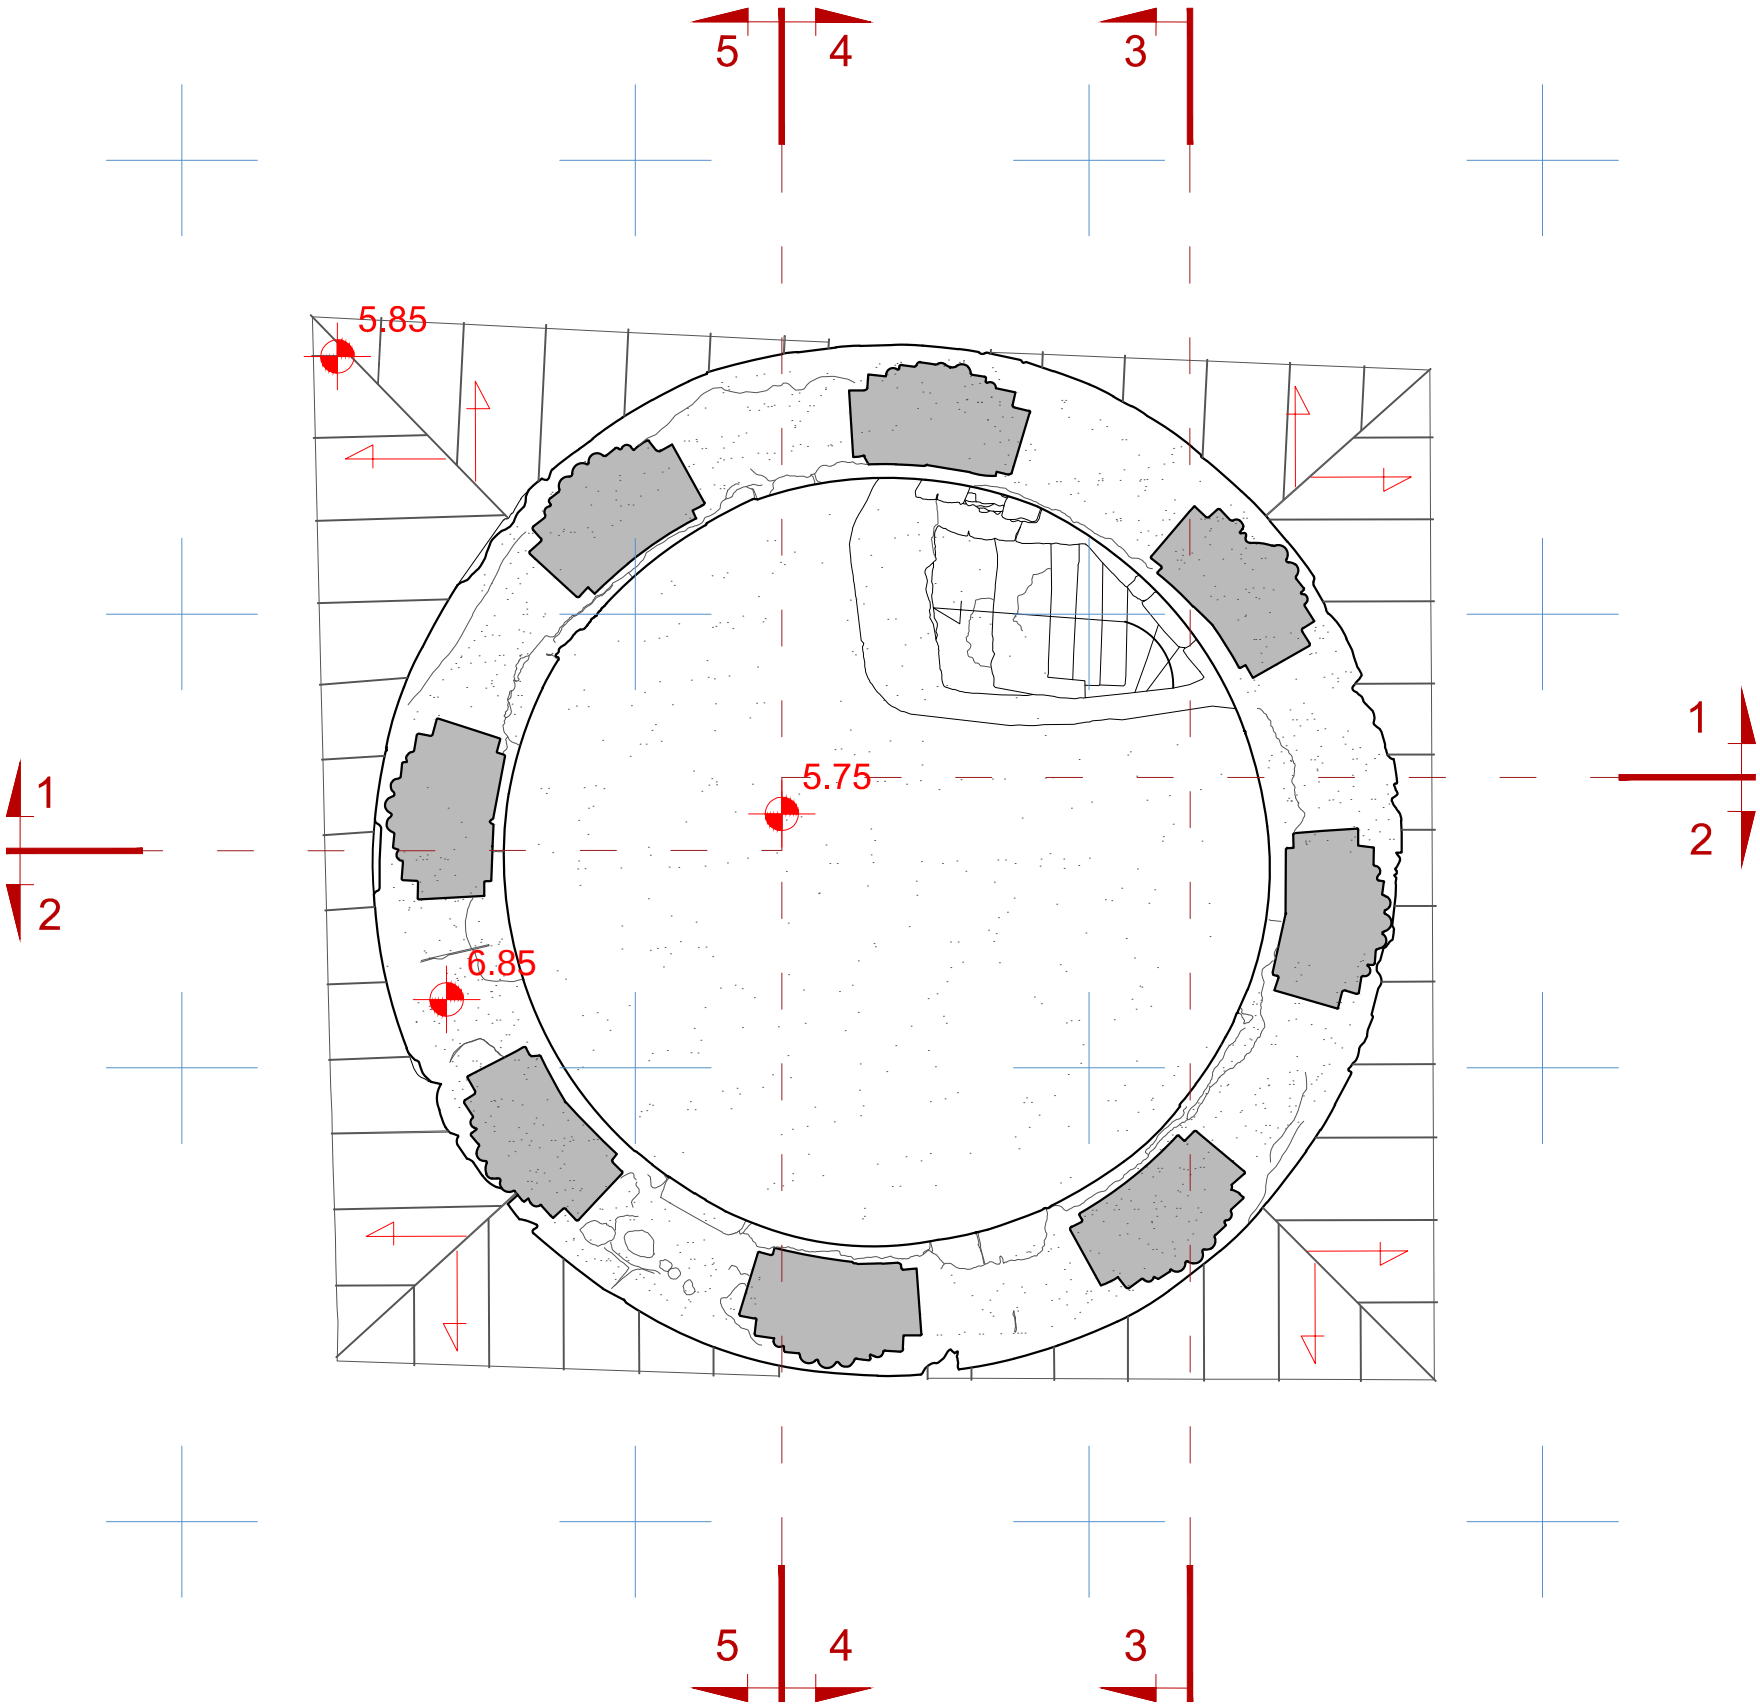


დირექტორი	მ. ლეკვიშვილი			არქიტექტურულ-საინჟინერო ფირმა "86 - პროექტი"	მასშტაბი 1:50
3D სპან.ოპერატორი	ბ. მიაძაძე				
არქიტექტორი	ა. ბახუნაშვილი		გელათის სამრეალოს		არქანაზ.
			არქიტექტურულ-არქეოლოგიური ენაობი		ფურცელი
			გეგმა 5.75 ნიშნულზე /არსებული/		ა-15



სახურავის გეგმა
მ 1:50

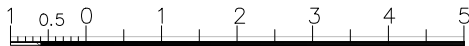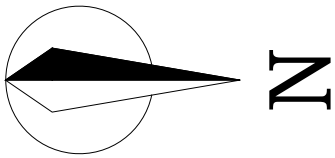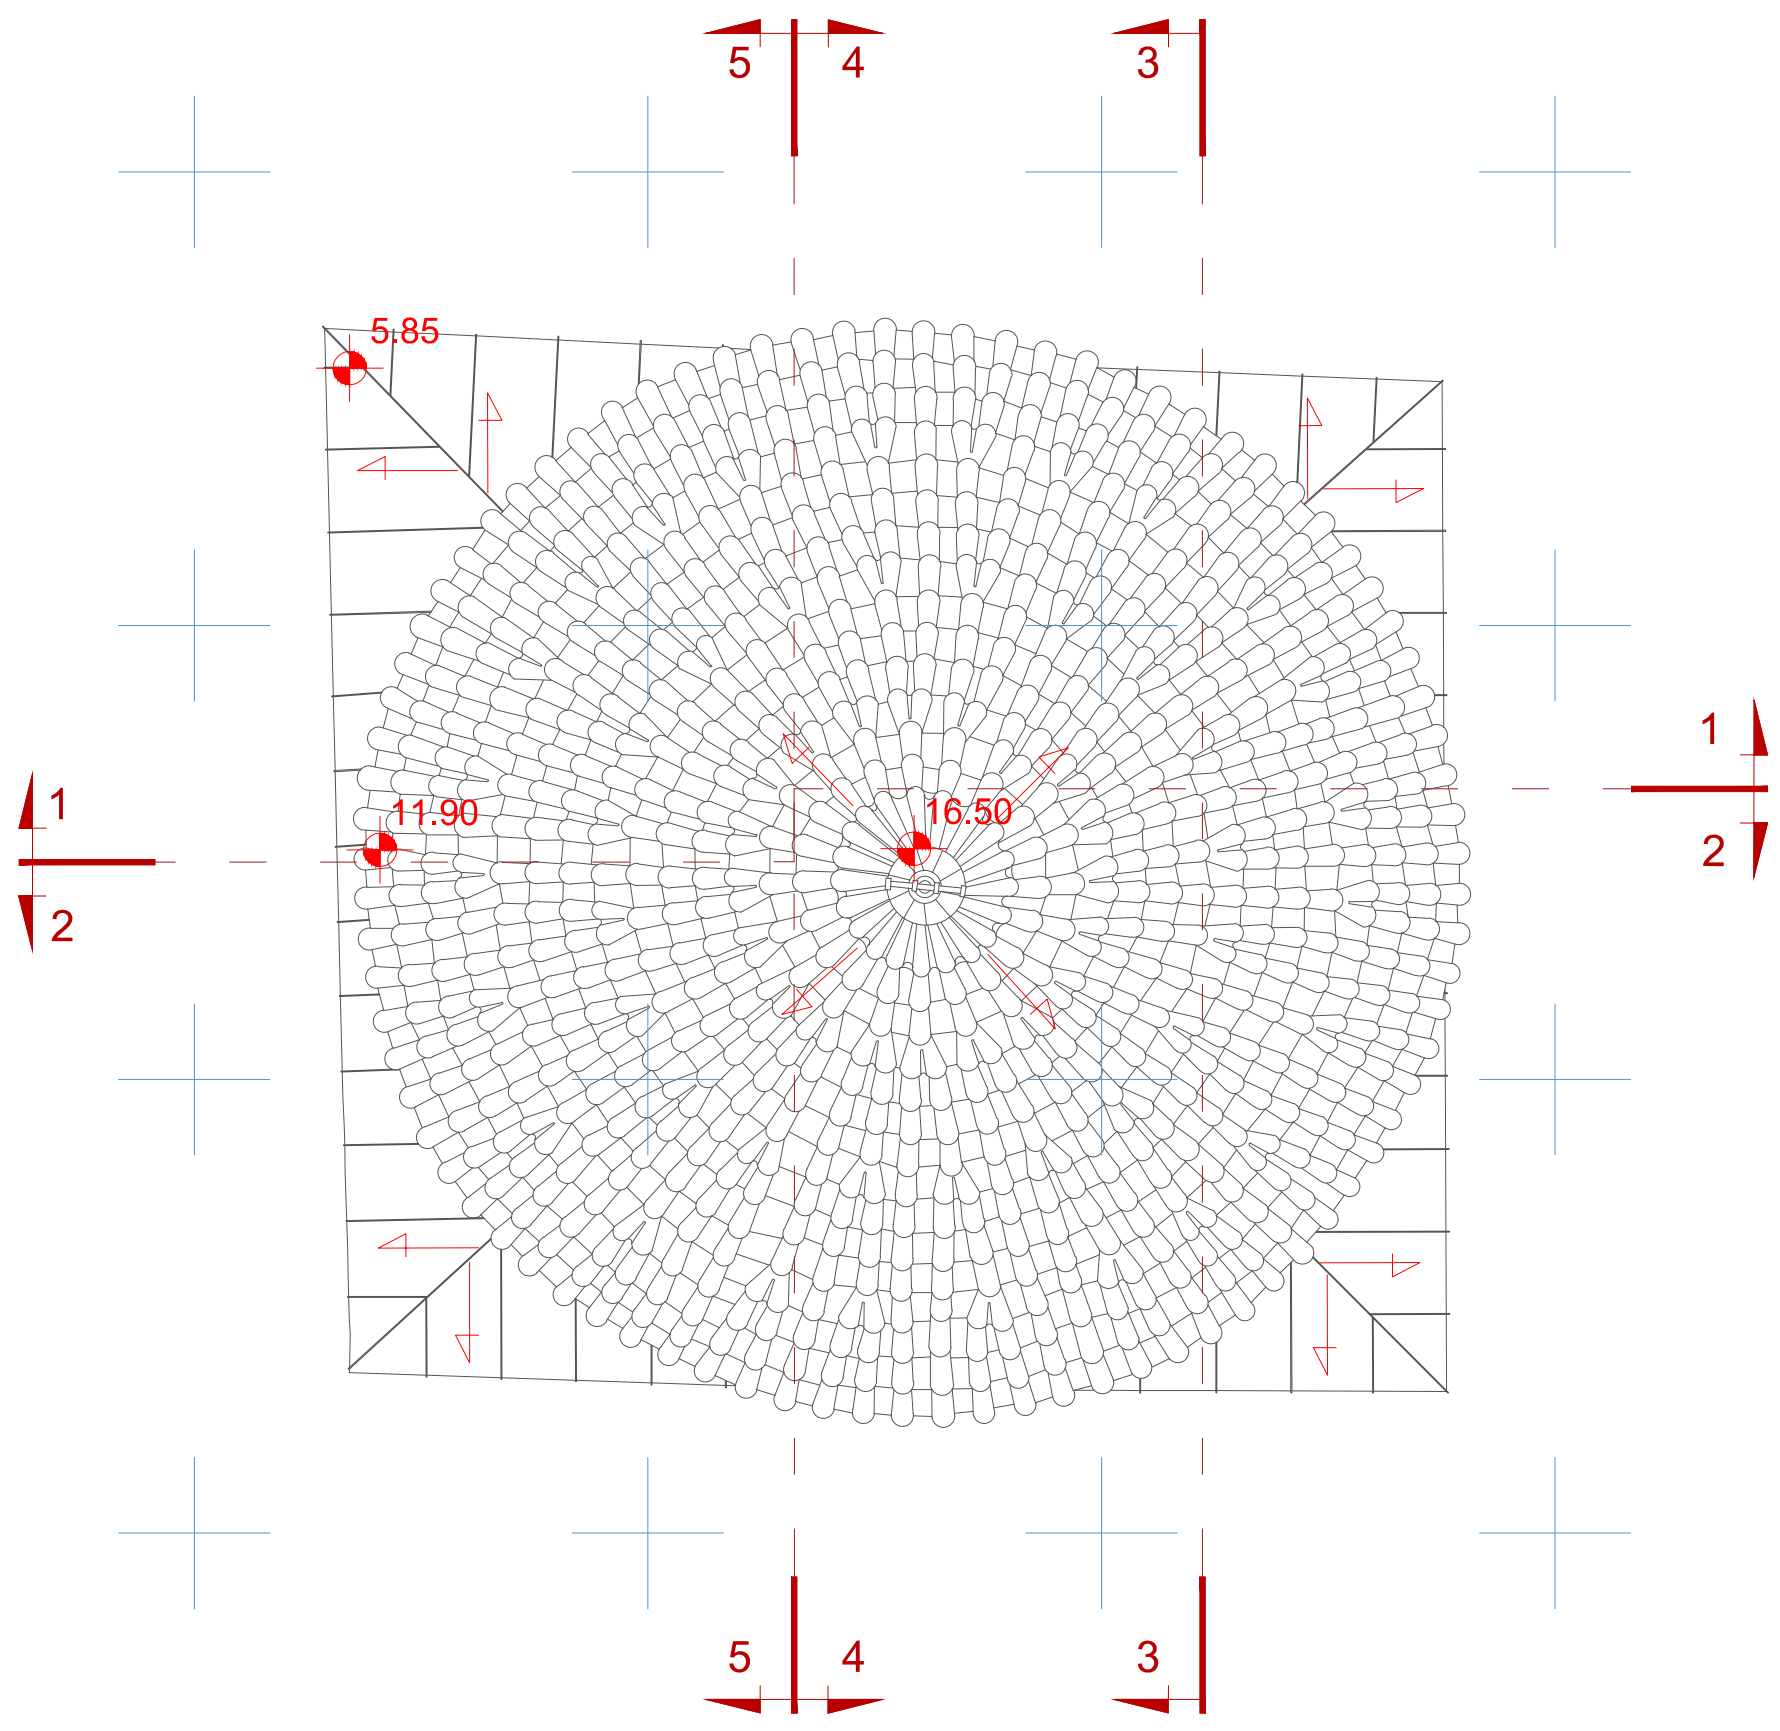


დირექტორი	მ. ლეკვიშვილი			არქიტექტურულ-საინჟინერო ფირმა "86 - პროექტი"	მასშტაბი 1:50
3D სპან.ოპერატორი	ბ. მიაძაძე			გელათის სამრეალოს არქიტექტურულ-არქეოლოგიური ანაზღაურება	არქანაზ. ფურცელი
არქიტექტორი	დ. ამირანიძე			სახურავის გეგმა /არსებული/	ა-16

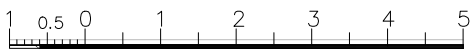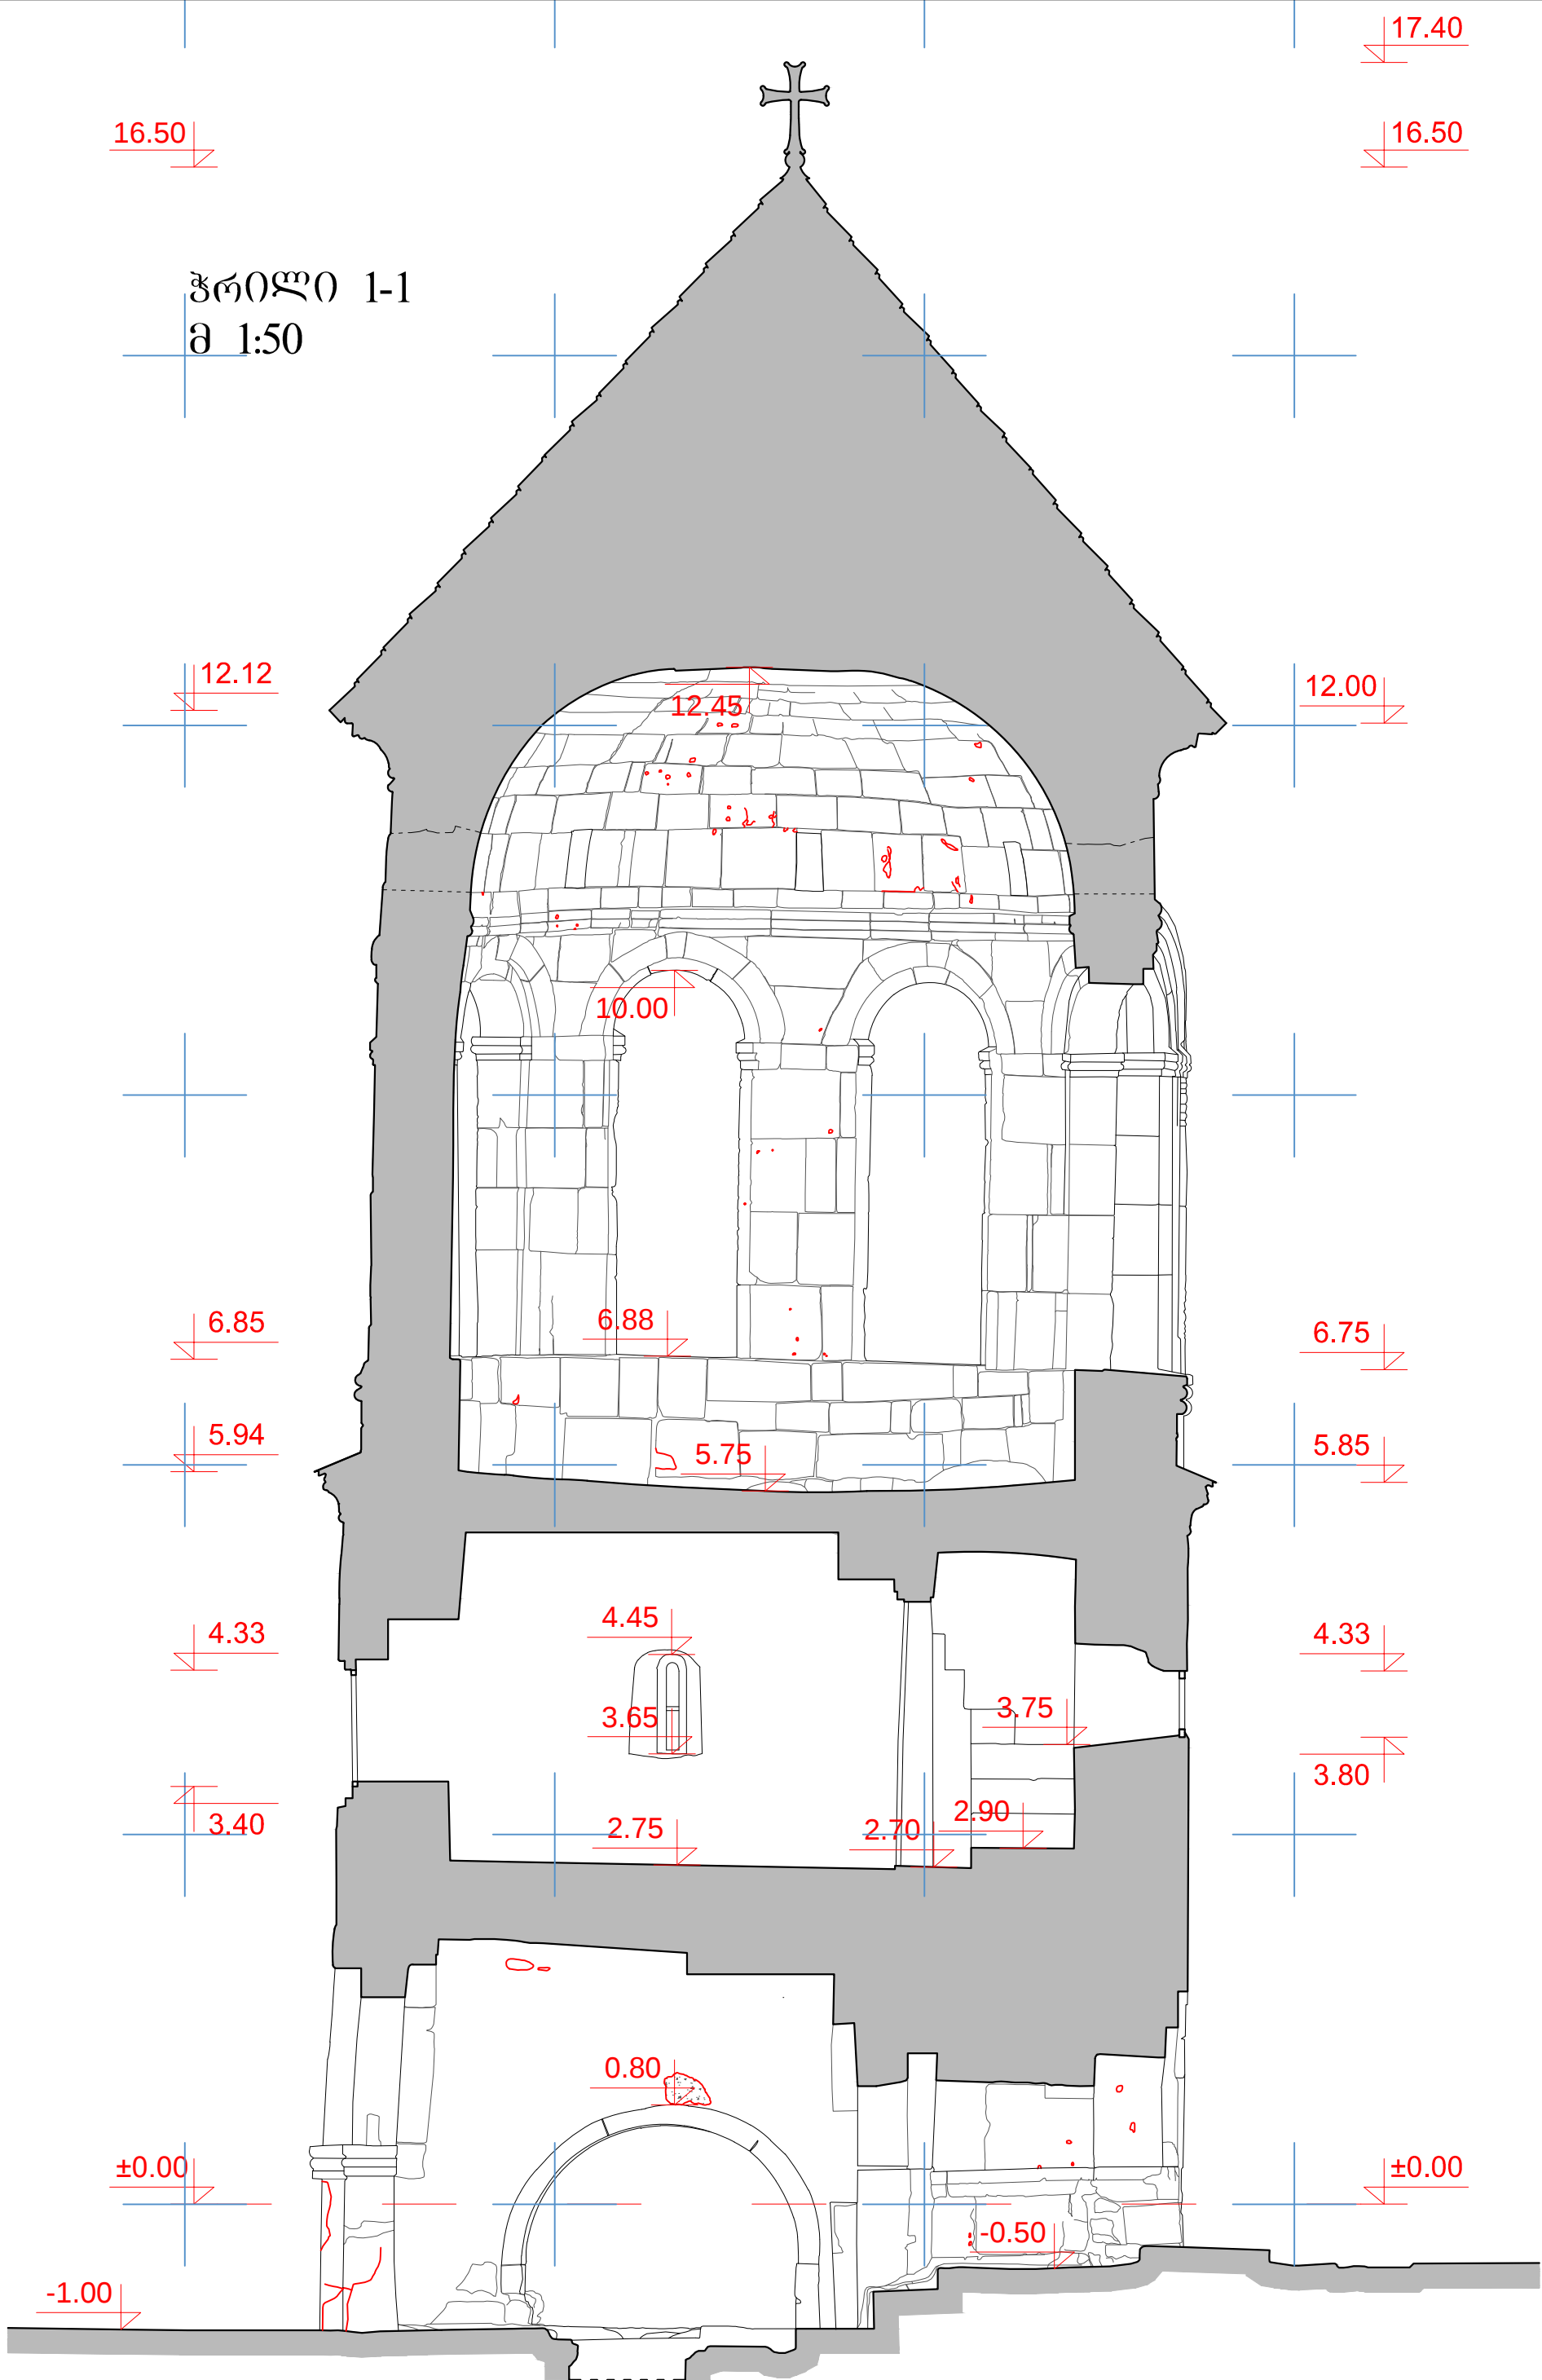


ლირეპტორი	მ. ლეკვიშვილი		 არქიტექტურულ-საინჟინერო ფირმა "მ6 - პროექტი"	მასშტაბი 1:50
3D სკანერებატორი	ბ. მინაძე			არქანაზ.
არქიტექტორი	ე. ტახუნაშვილი			ფურცელი
				ა-17
			გელათის სამრეალოს არქიტექტურულ-არქეოლოგიური ანაზოზი	
			ჭრილი 1-1 /არსებული/	

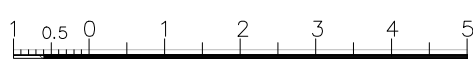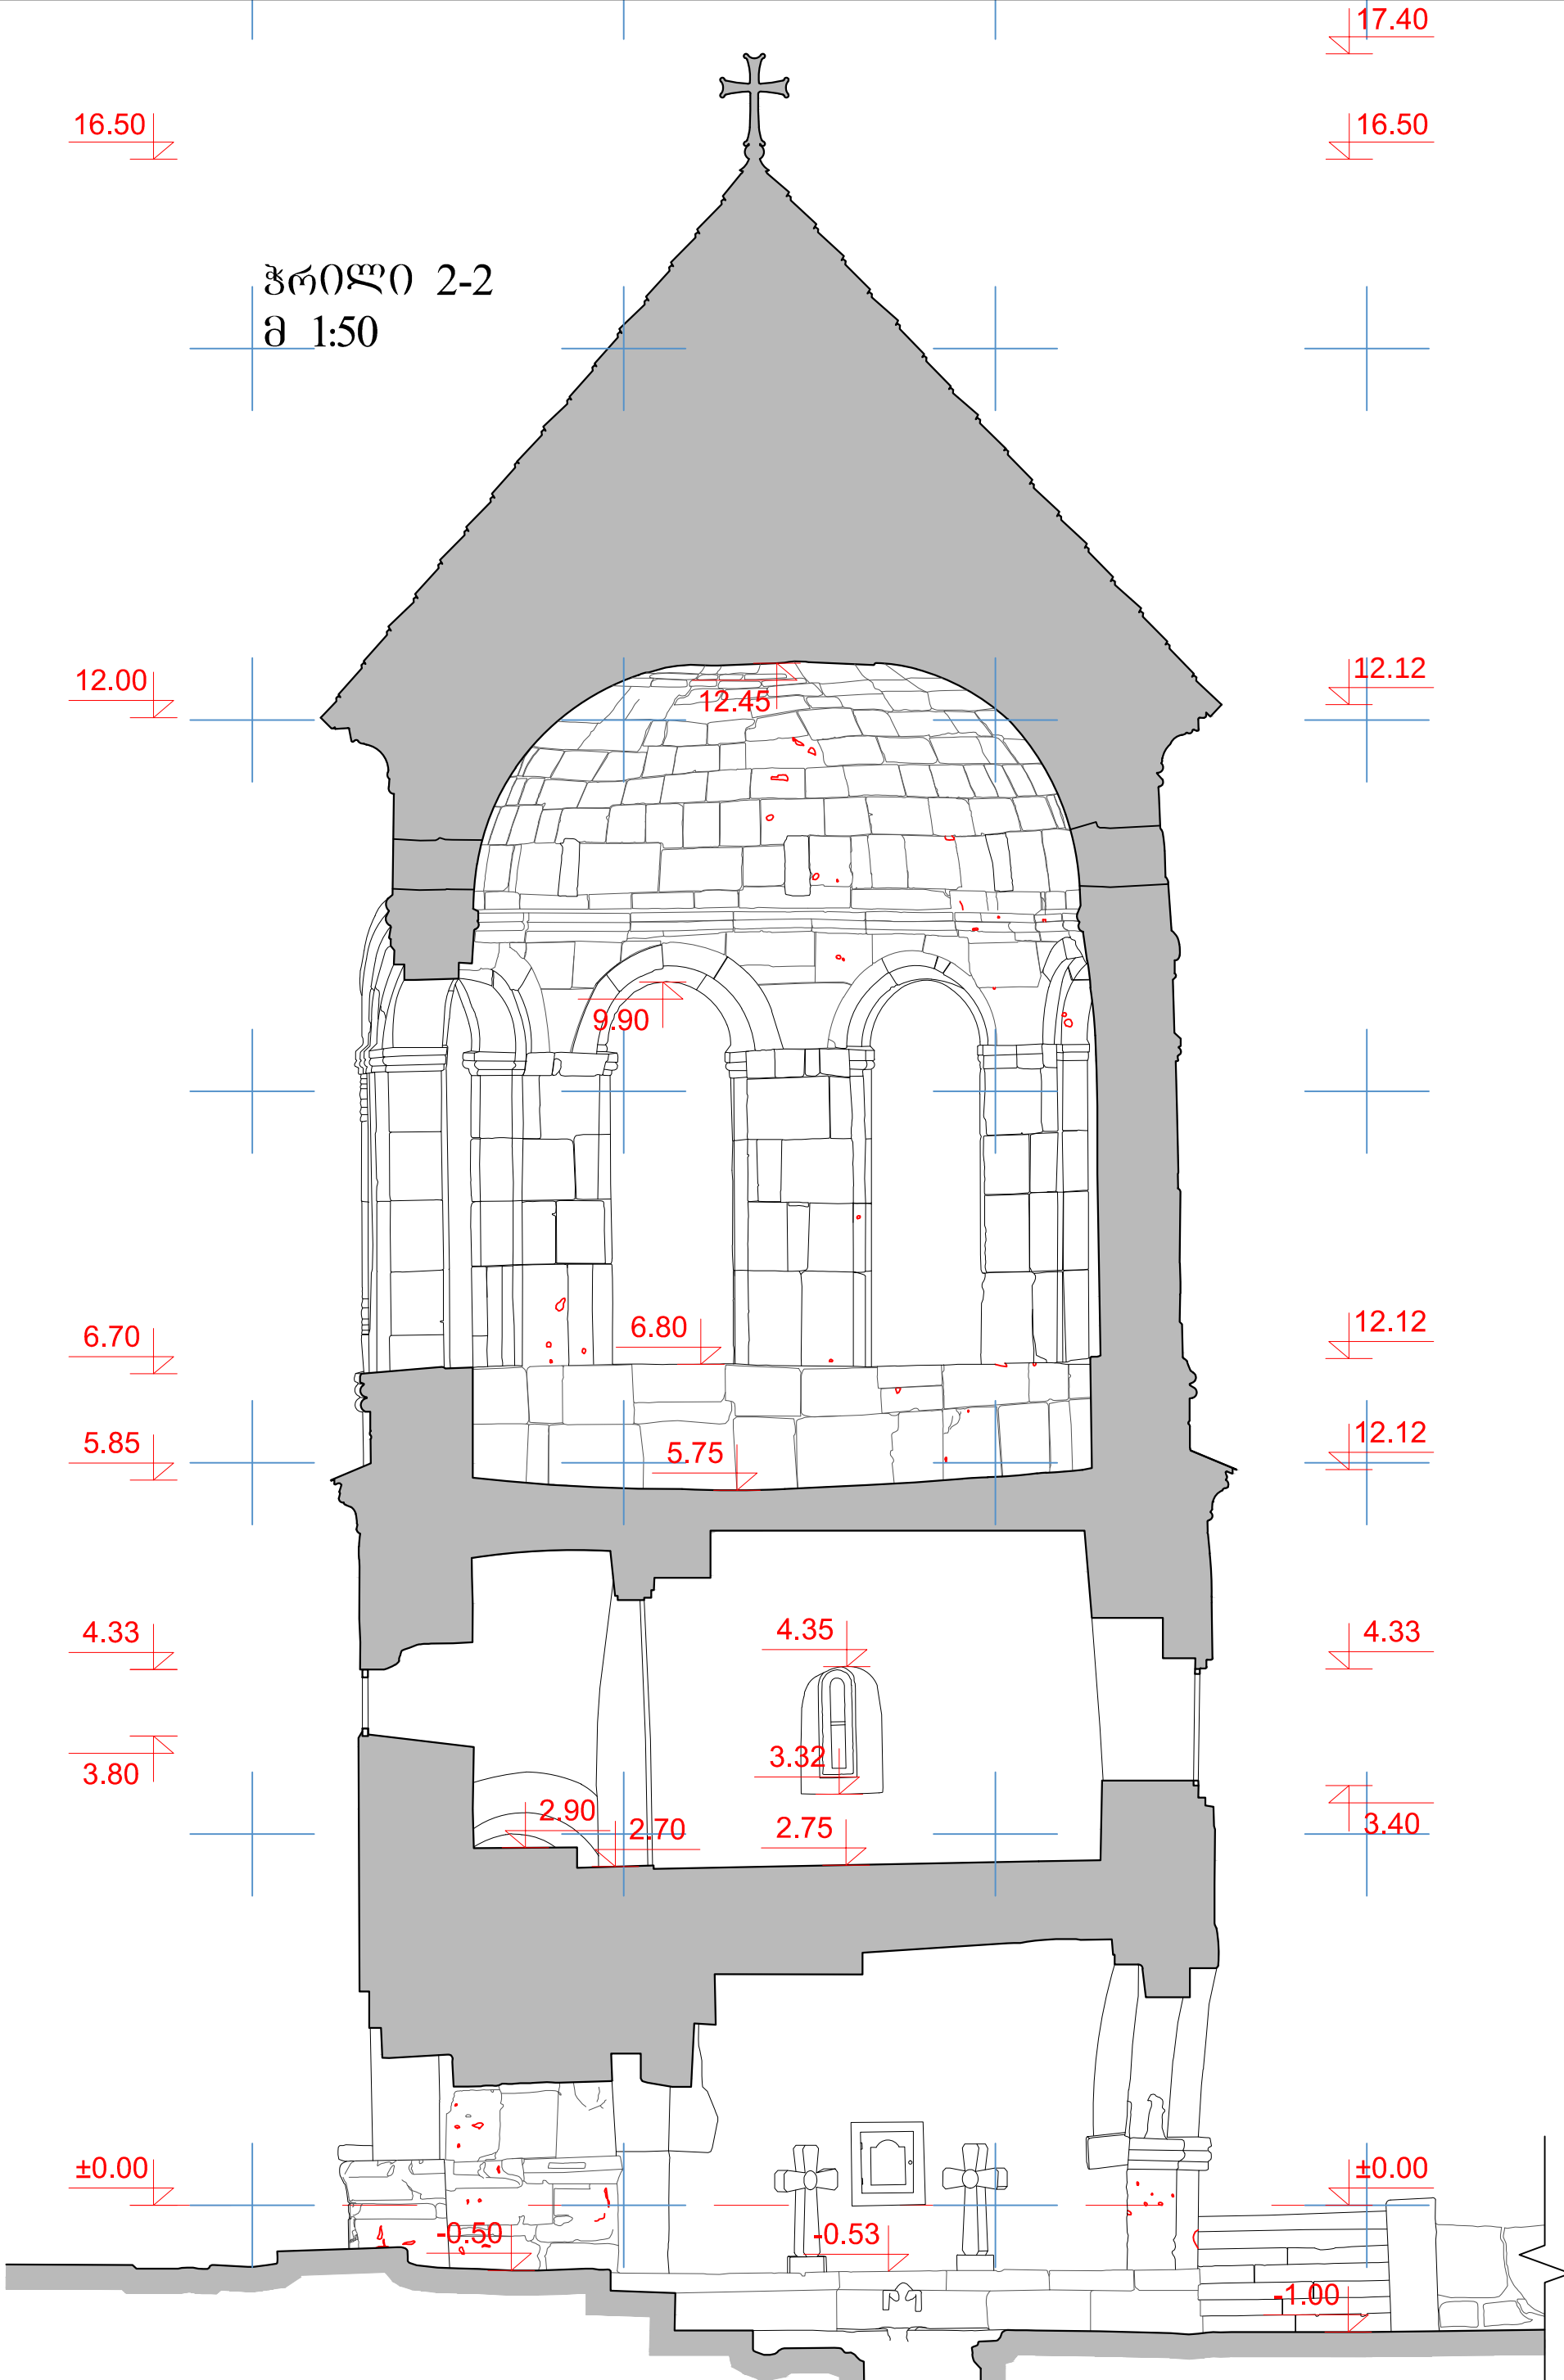


დირექტორი	მ. ლეკიშვილი		არქიტექტურულ-საინჟინერო ფირმა "მ6 - პროექტი"	მასშტაბი 1:50
3D სპან.ოპერატორი	ბ. მინაძე		გელათის სამრეკლოს არქიტექტურულ-არქეოლოგიური ანაზღაურება	არქანაზ.
არქიტექტორი	ე. ტაბუნაშვილი		წარმომადგენელი	ფურცელი
			ჭრილი 2-2 /არსებული/	ა-18

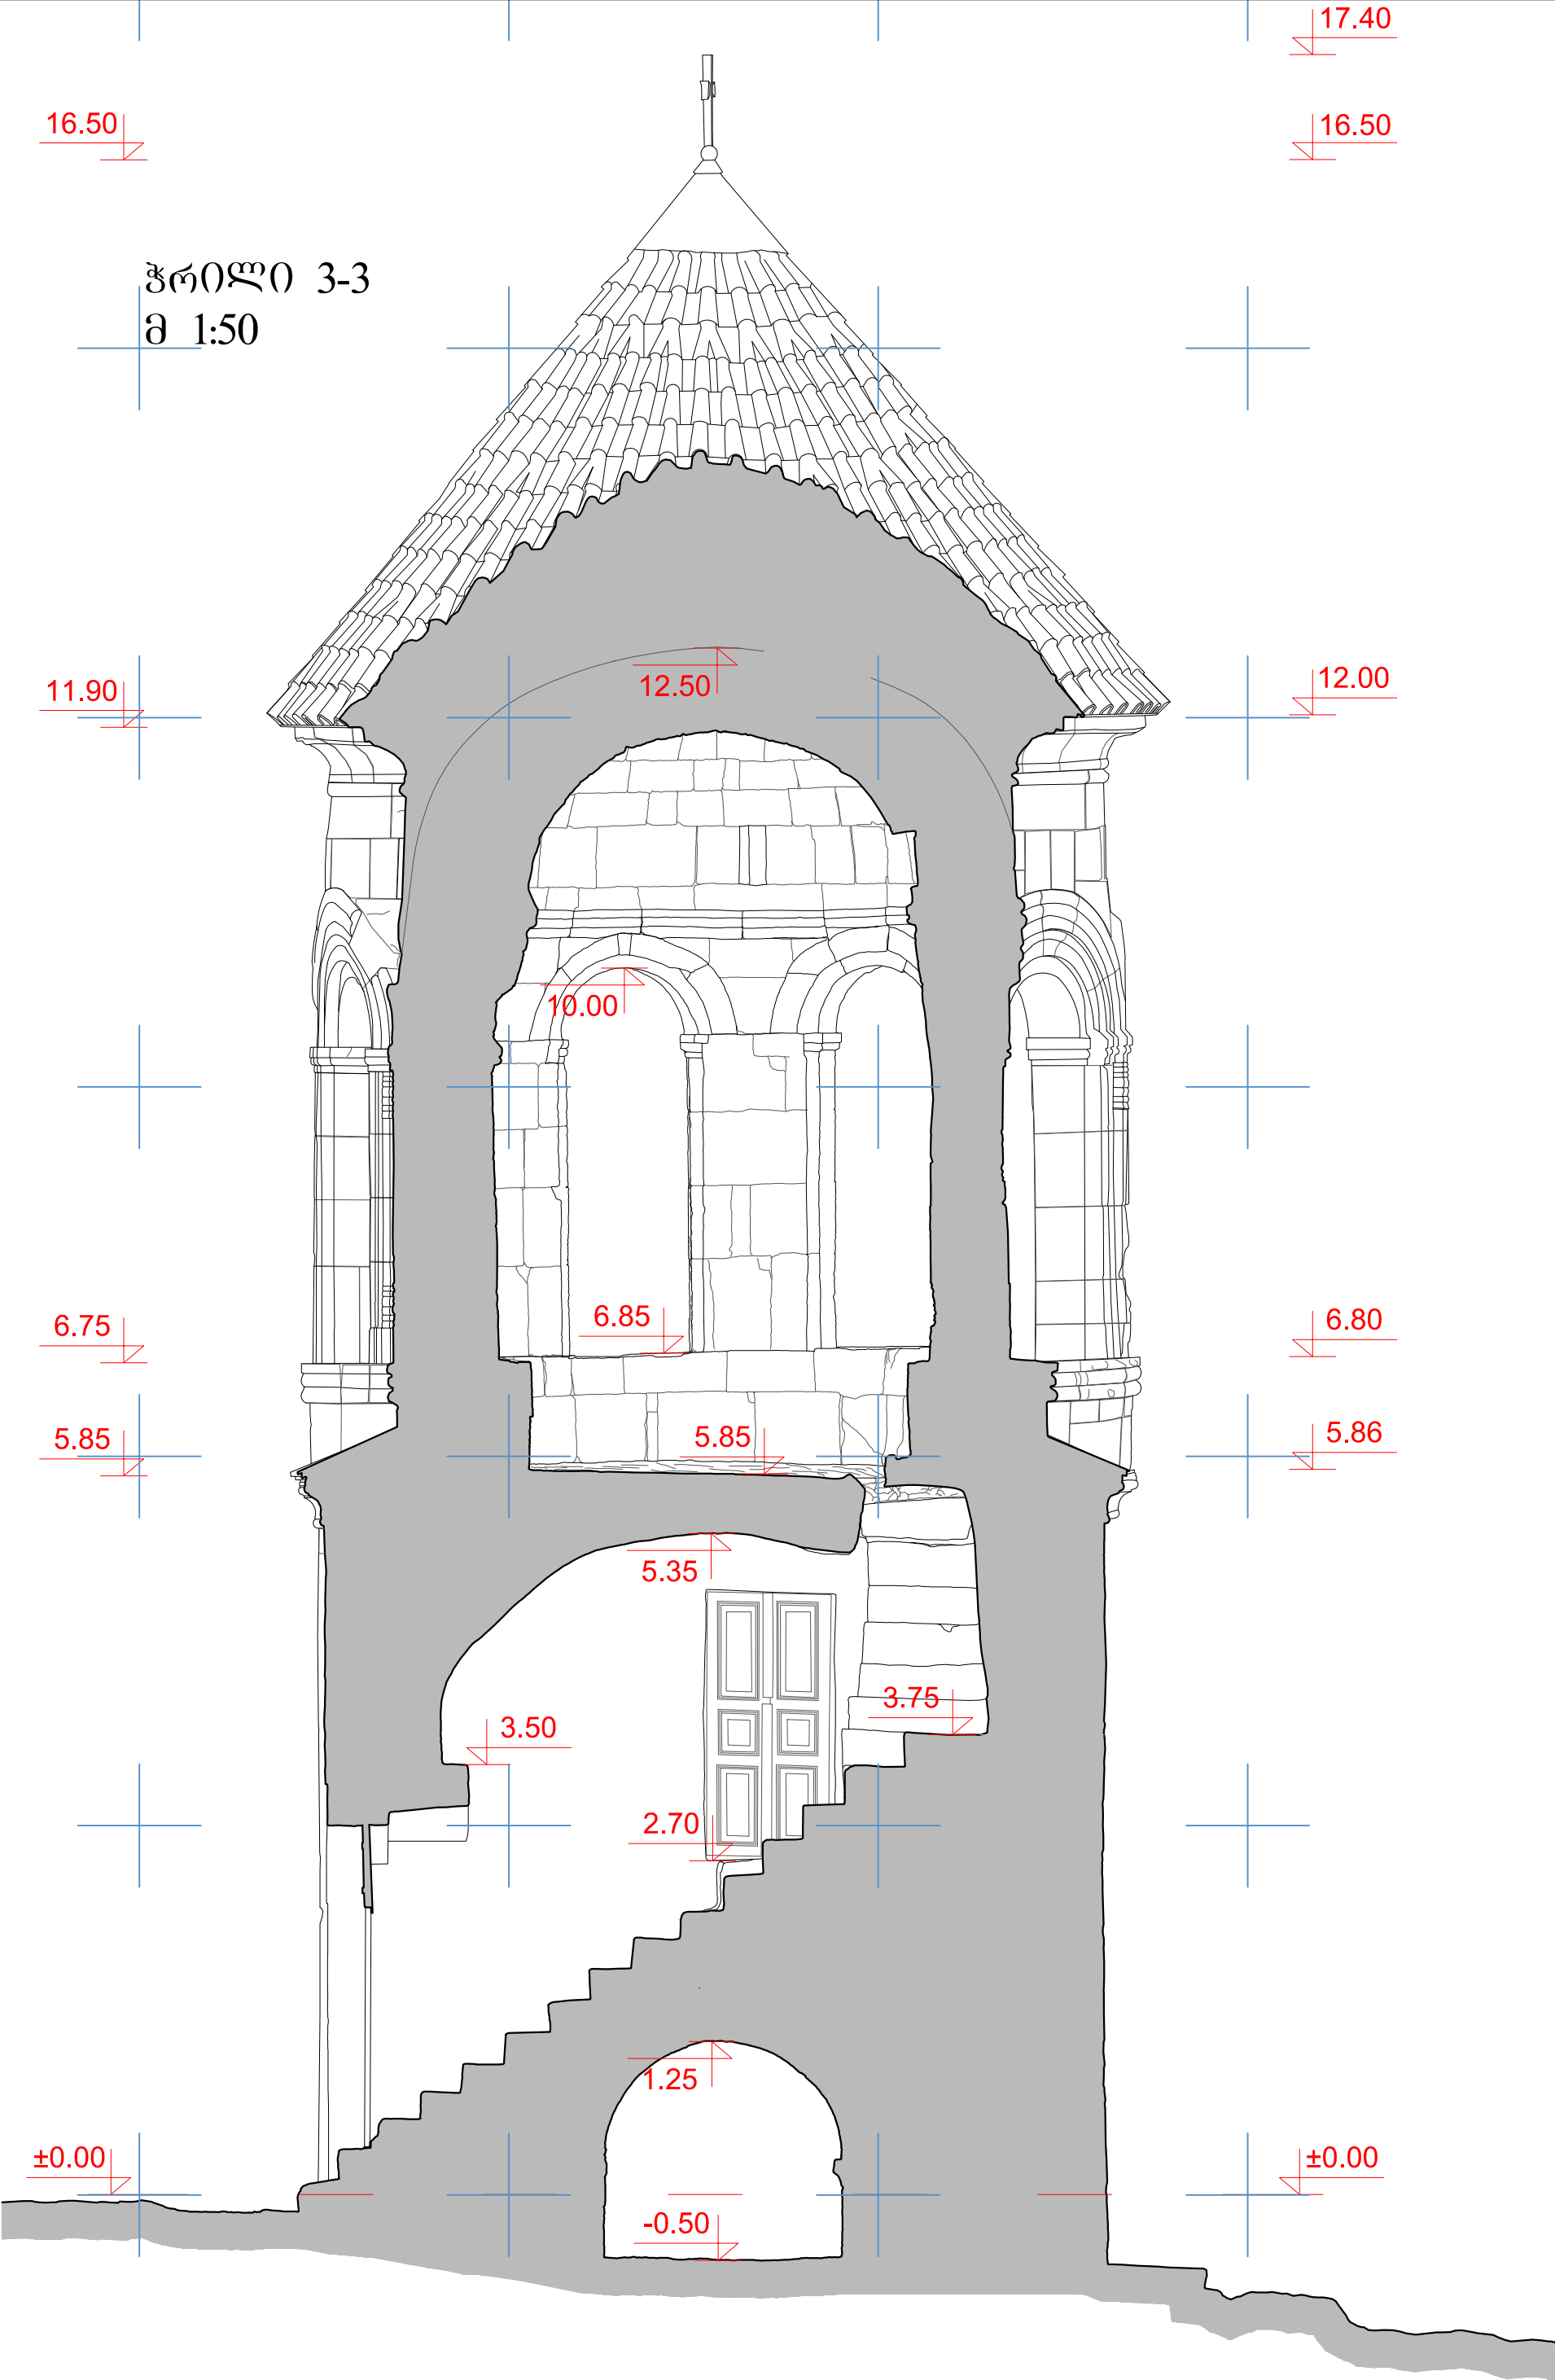


ჭრილი 3-3
მ 1:50

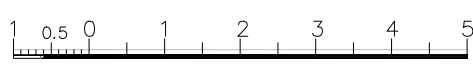


დირექტორი	მ. ლეკიშვილი			არქიტექტურულ-საინჟინერო ფირმა "მ6 - პროექტი"	მასშტაბი 1:50	
3D სპან.ეპერატორი	ბ. მძიმე					
არქიტექტორი	ლ. ამირანიძე		გელათის სამრეალოს არქიტექტურულ-არქეოლოგიური ანაზოზი		არქანაზ.	
			ჭრილი 3-3 /არსებული/		ფურცელი	
					ა-19	

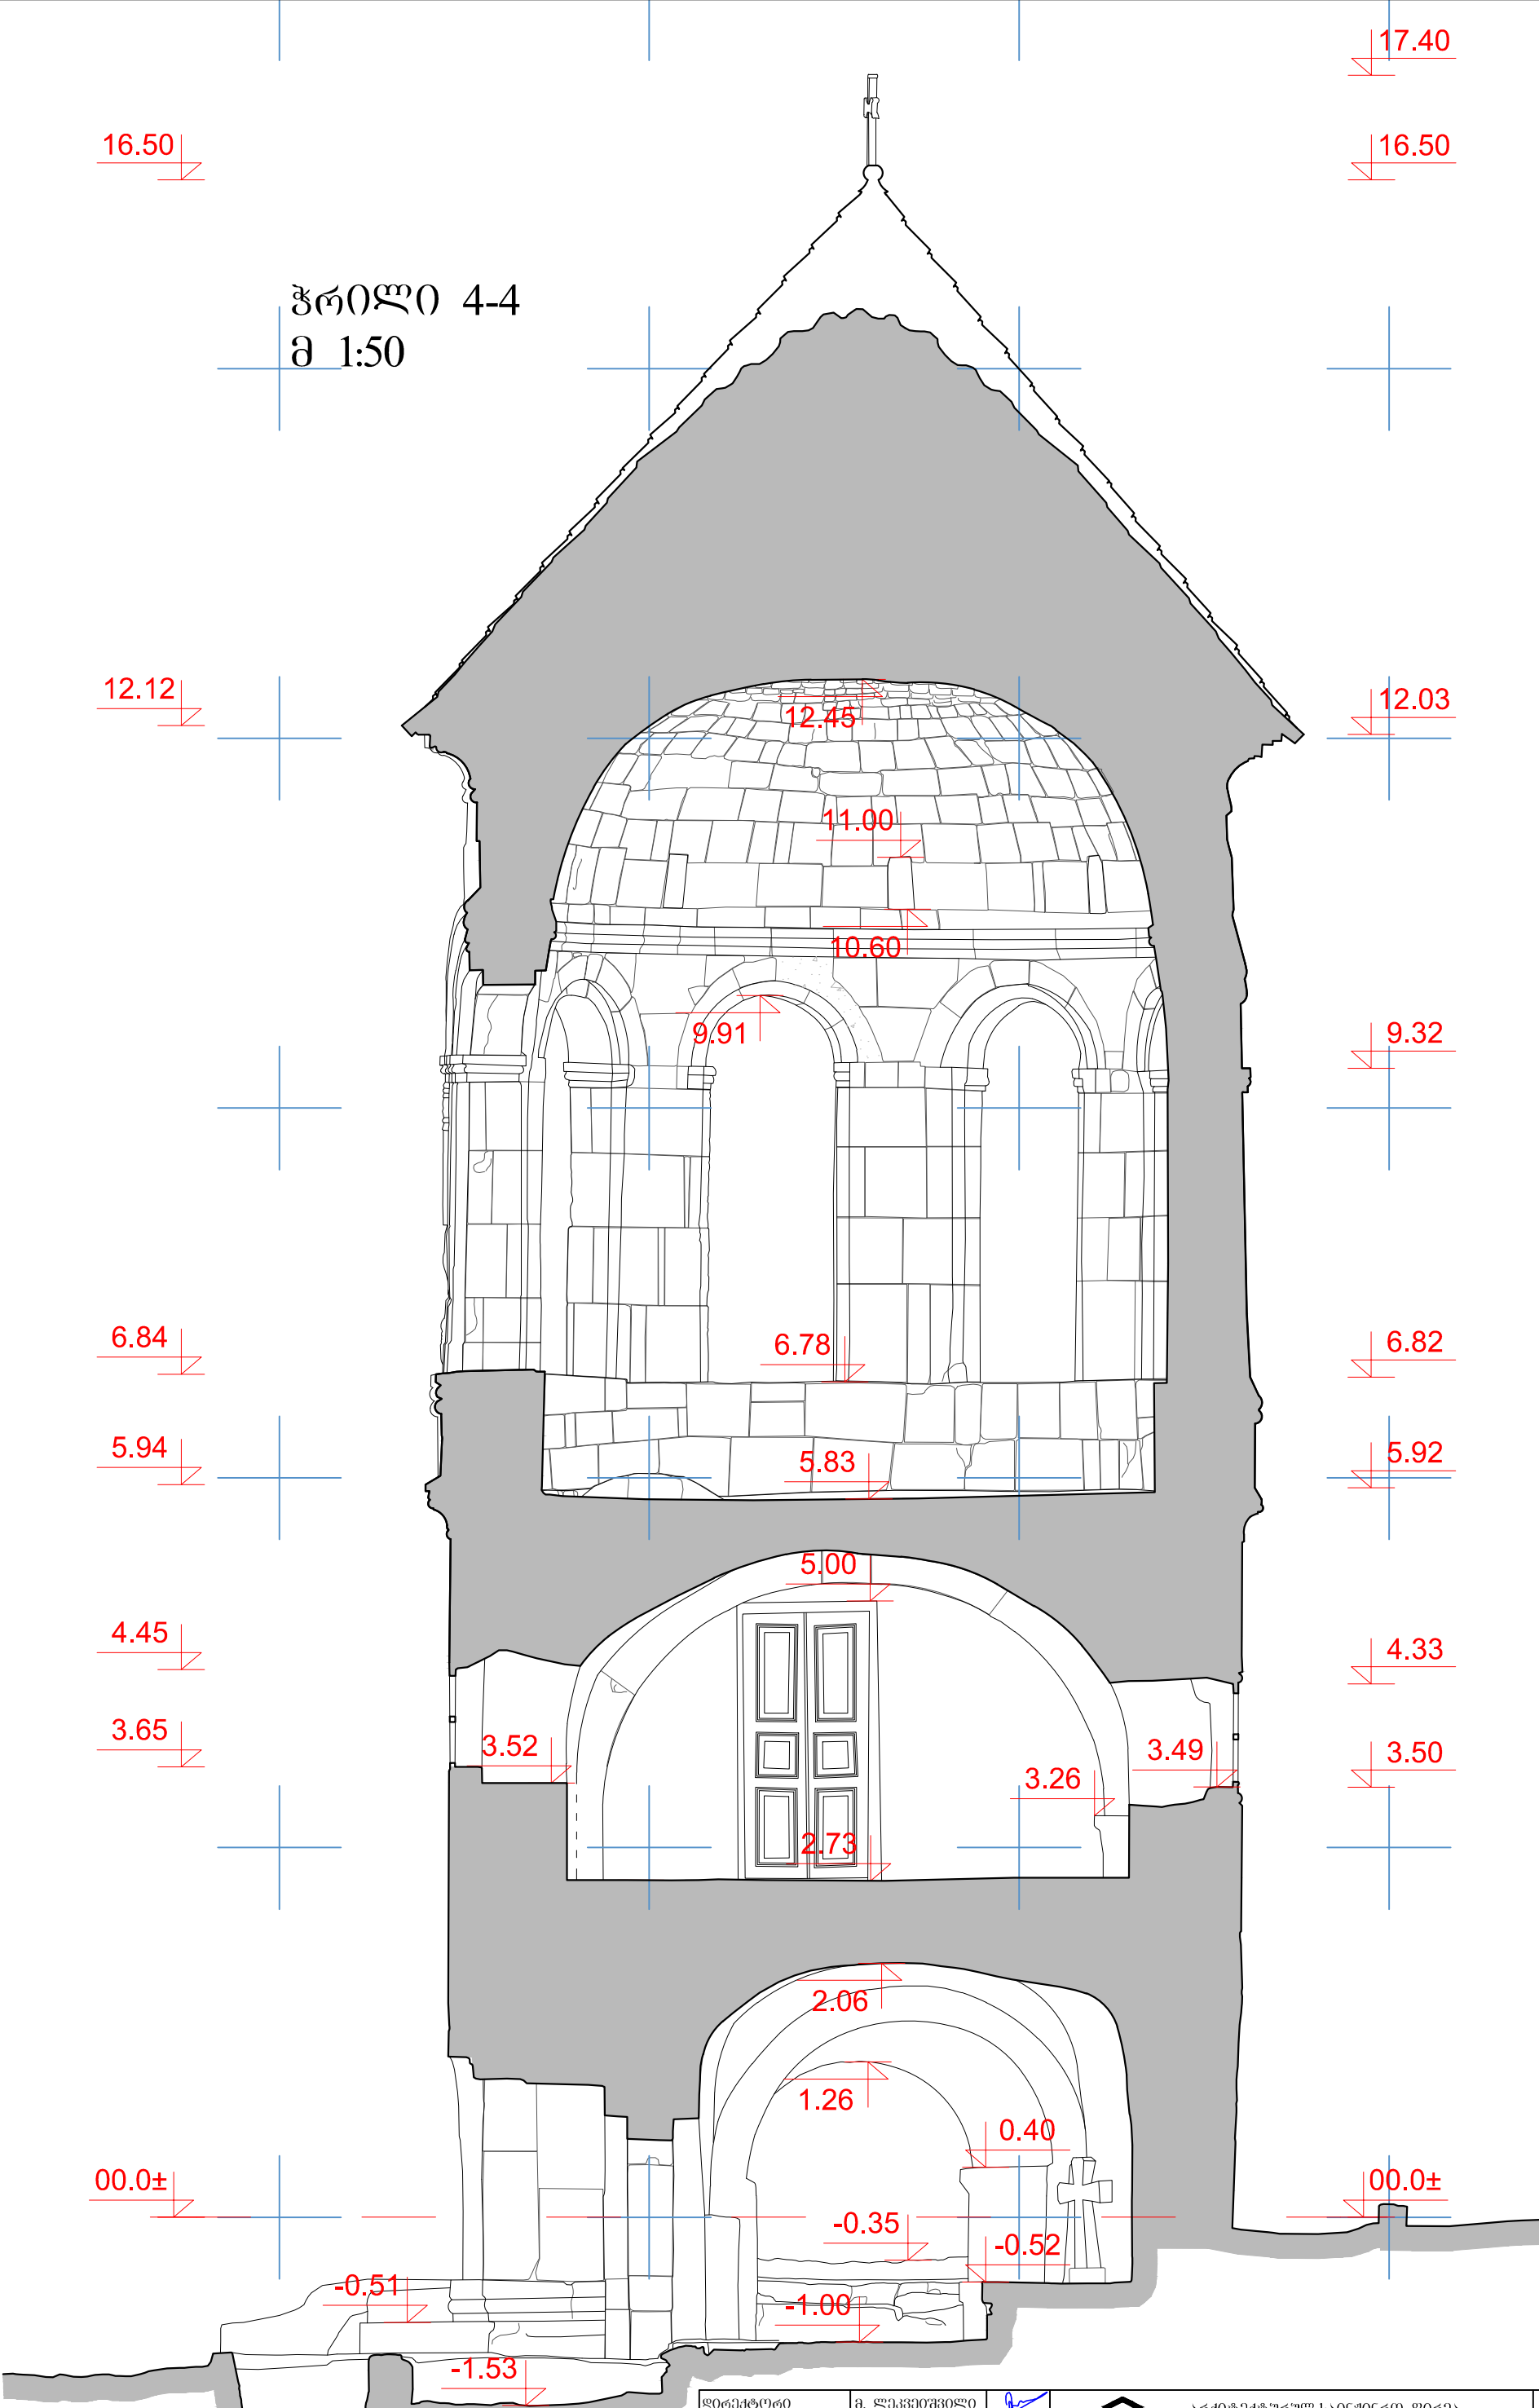


ჭრილი 4-4
მ 1:50

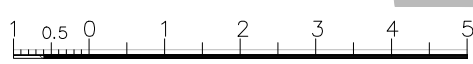

დირექტორი	მ. ლეკიშვილი			არქიტექტურულ-საინჟინერო ფირმა "მ6 - პროექტი"	მასშტაბი 1:50
3D სპან.ოპერატორი	ბ. მინაძე			გელათის სამრეკლოს	არქანაზ.
არქიტექტორი	ნ. წერეთელი			არქიტექტურულ-არქეოლოგიური ანაზოზი	ფურცელი
				ჭრილი 4-4 /არსებული/	ა-20


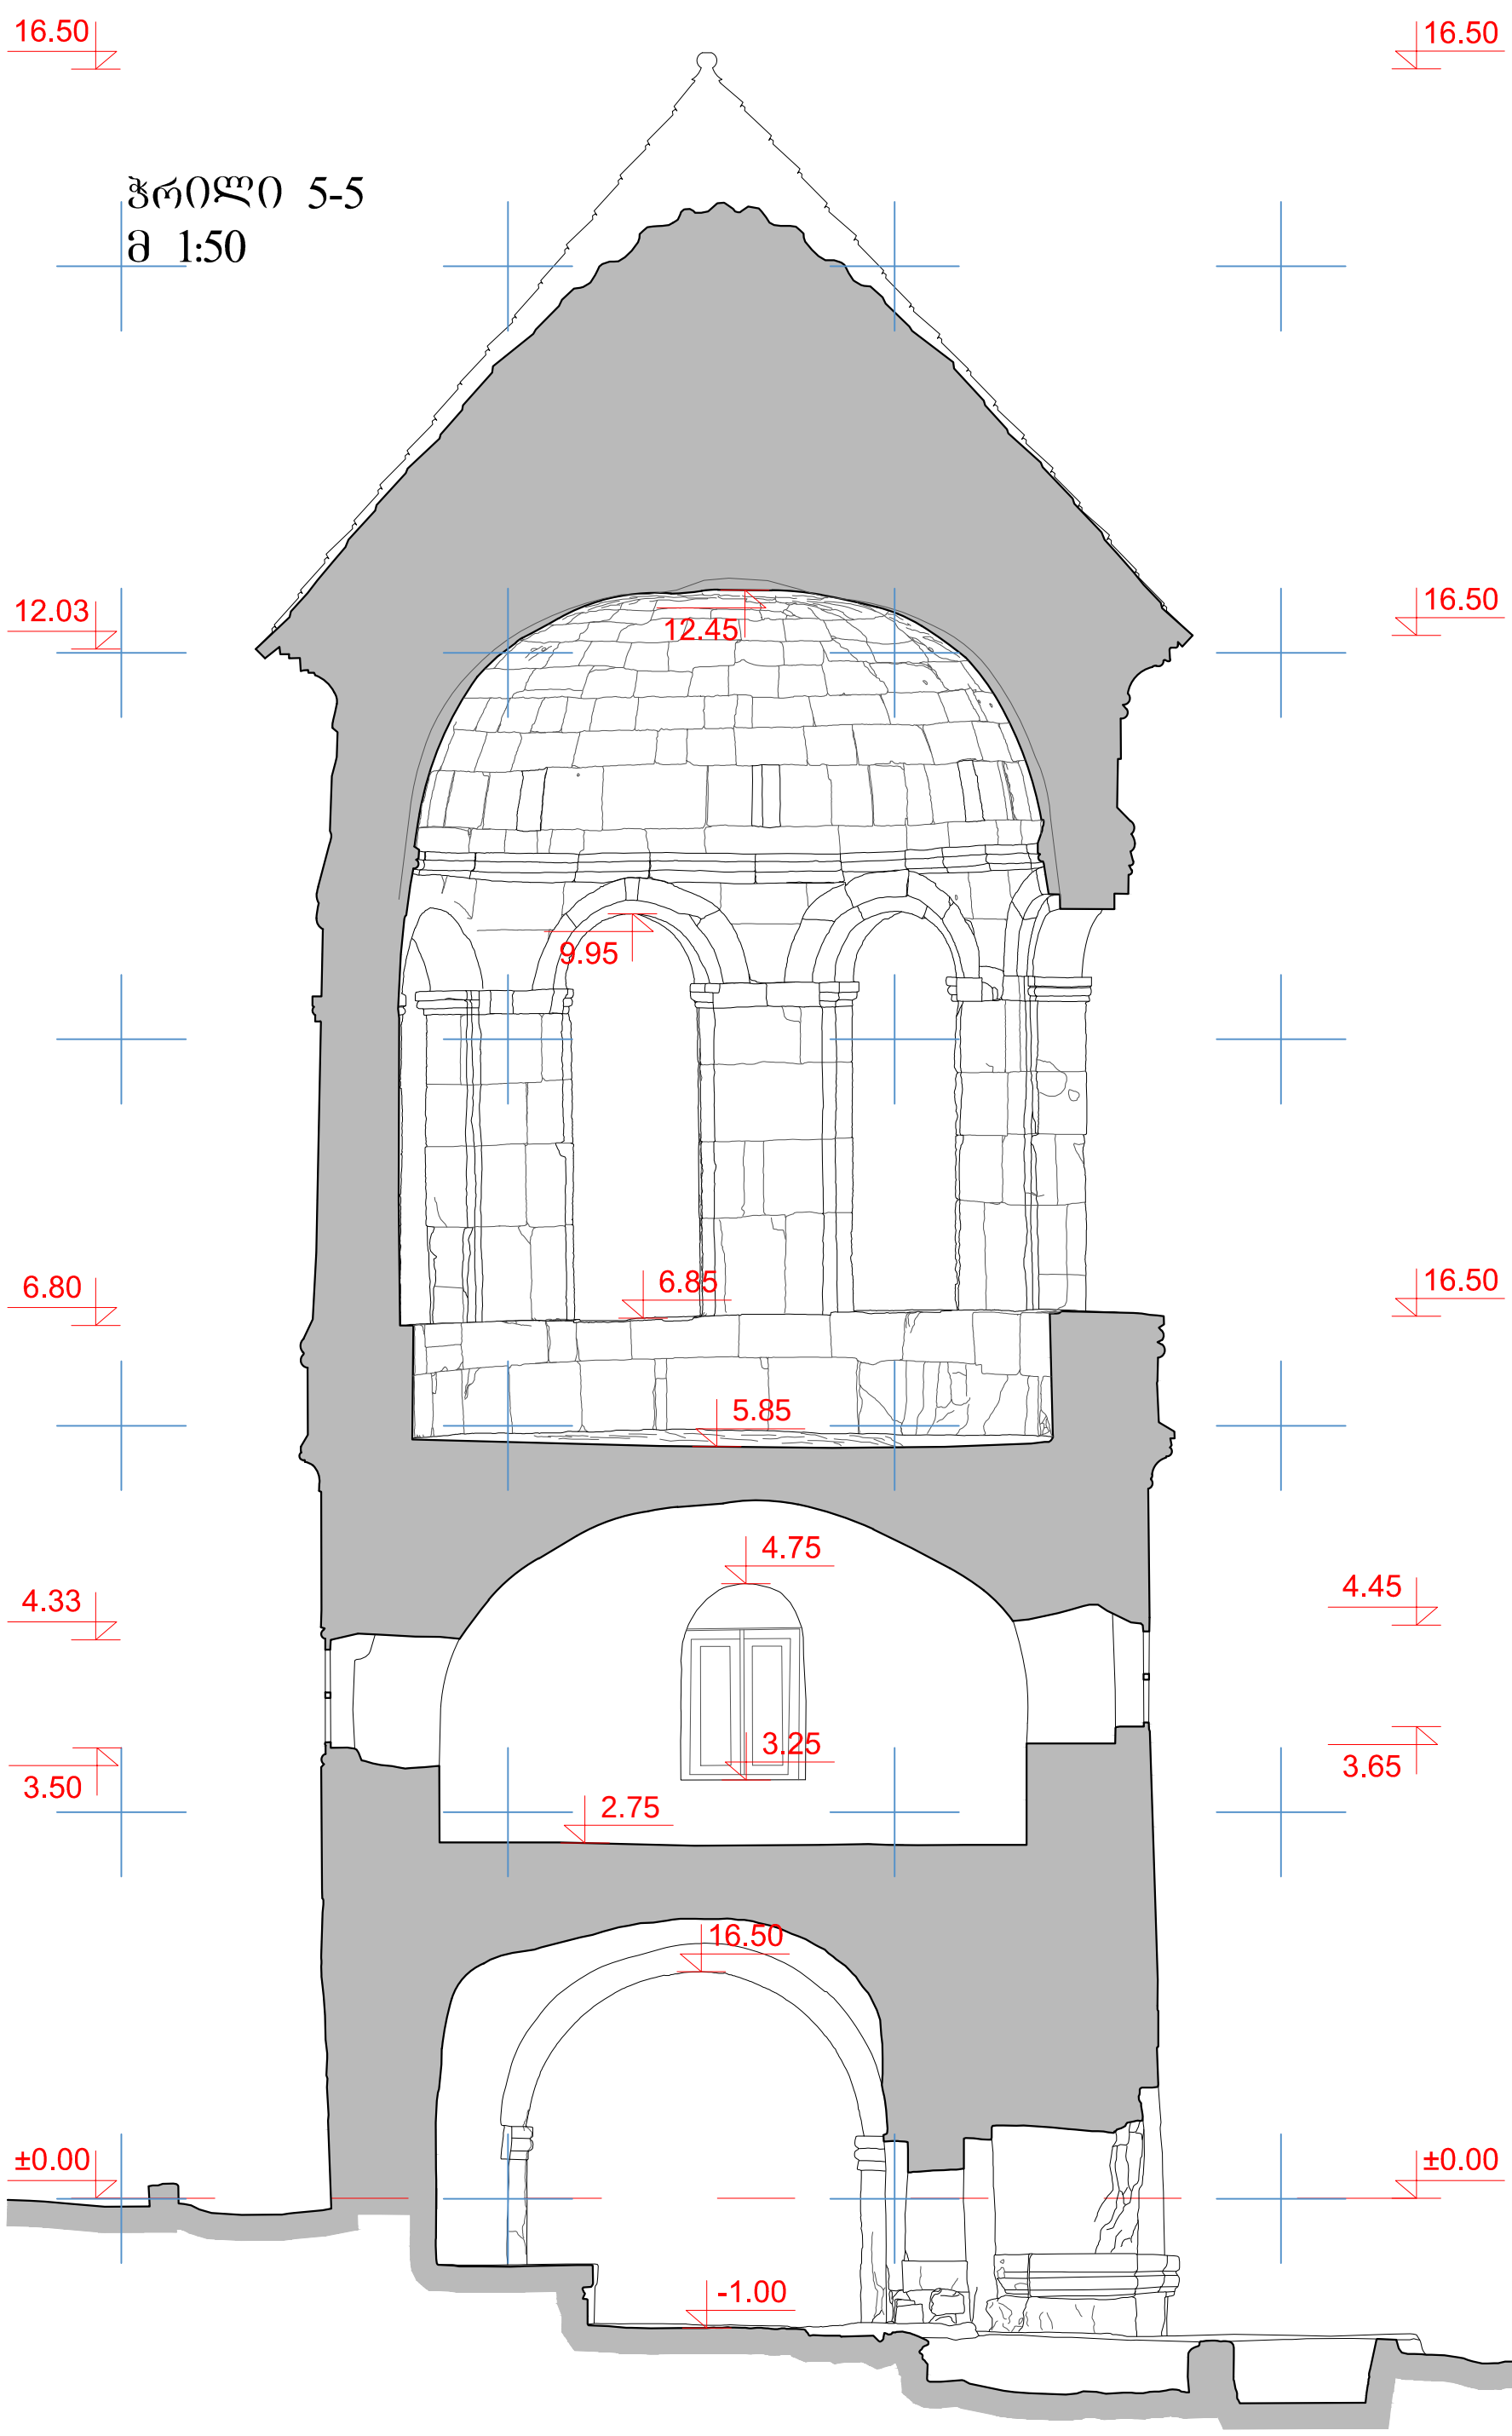


ჭრილი 5-5
მ 1:50

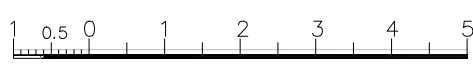



დირექტორი	მ. ლეკვიშვილი			არქიტექტურულ-საინჟინერო ფირმა "მ6 - პროექტი"	მასშტაბი 1:50
3D სპან.ოპერატორი	ბ. მინაძე				
არქიტექტორი	დ. ამირანიძე		გელათის სამრეალოს არქიტექტურულ-არქეოლოგიური ანაზოზი		არქანაზ. ფურცელი
					ჭრილი 5-5 /არსებული/

ადგენიშვიტი ფასადი მ 1:50

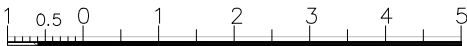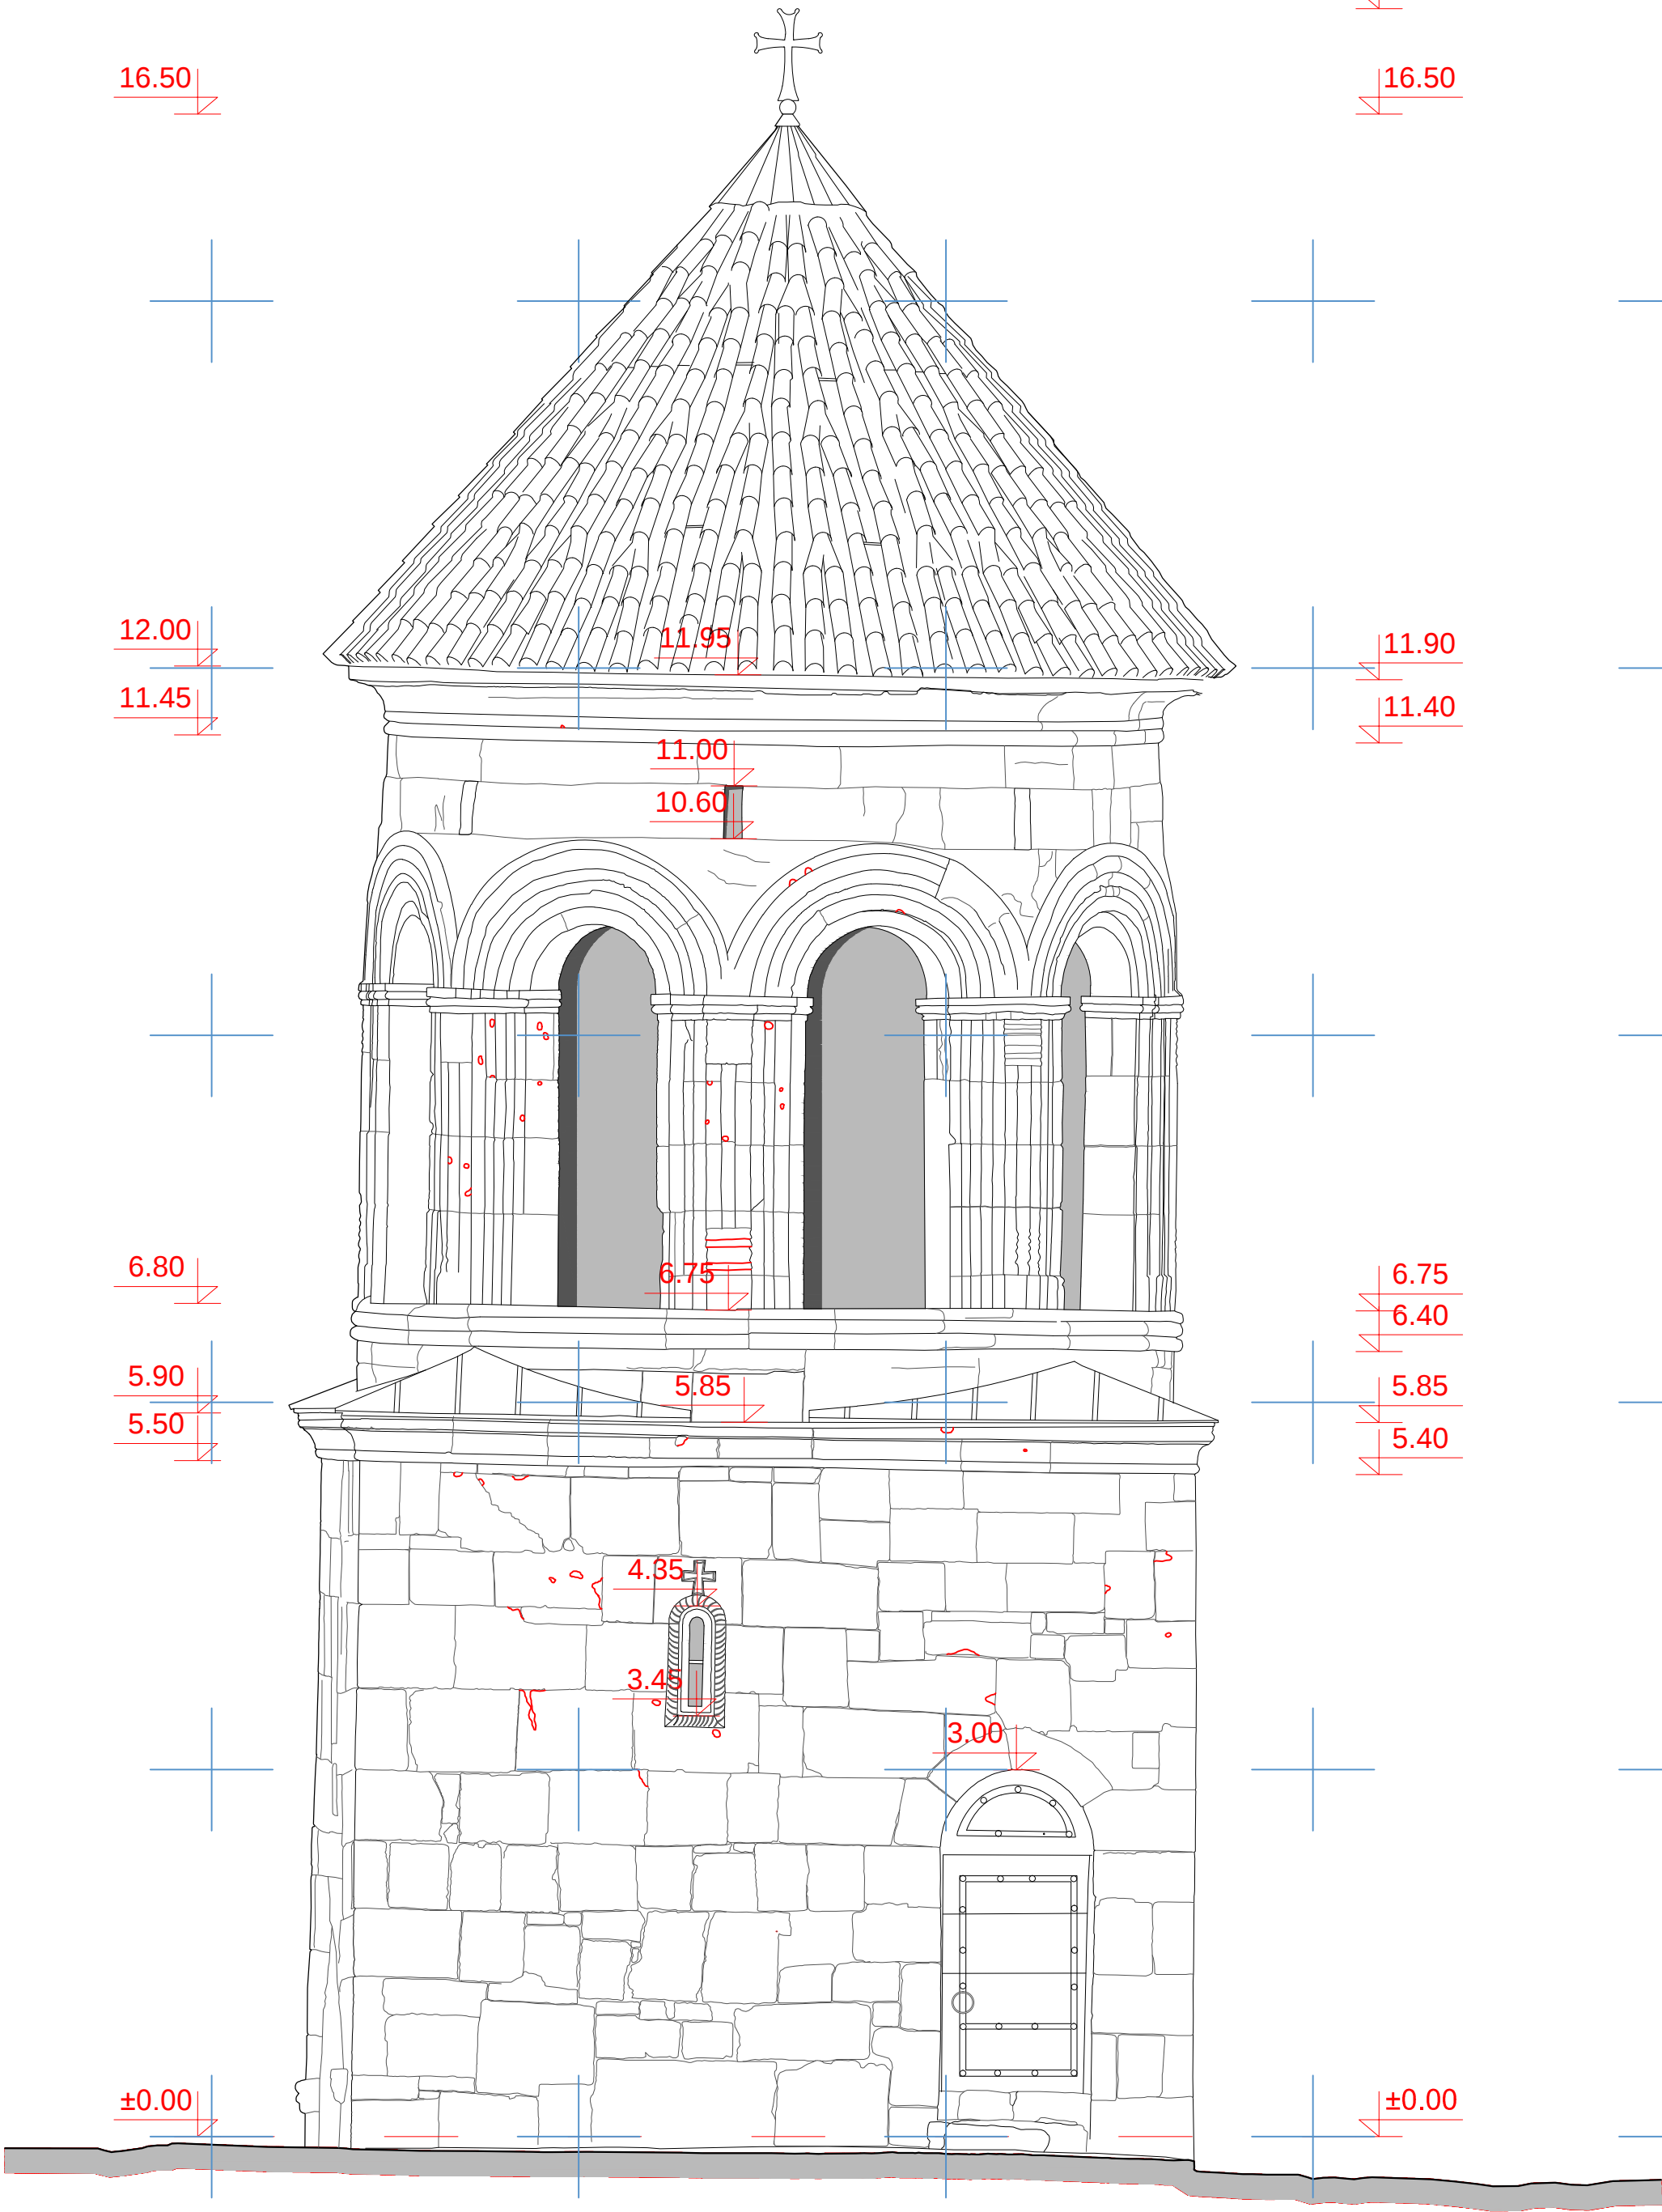

დირექტორი	მ. ლეკიშვილი			არქიტექტურულ-საინჟინერო ფირმა "მ6 - პროექტი"	მასშტაბი 1:50
3D სპანსორატორი	ბ. მიქაძე				
არქიტექტორი	ბ. სხირტაძე			გელათის სამრეალოს არქიტექტურულ-არქეოლოგიური ანაზორი	არქ.ანაზ.
				ადგენიშვიტი ფასადი /არსებული/	ფურცელი
					ა-22

დასავლითი ფასადი მ 1:50

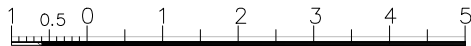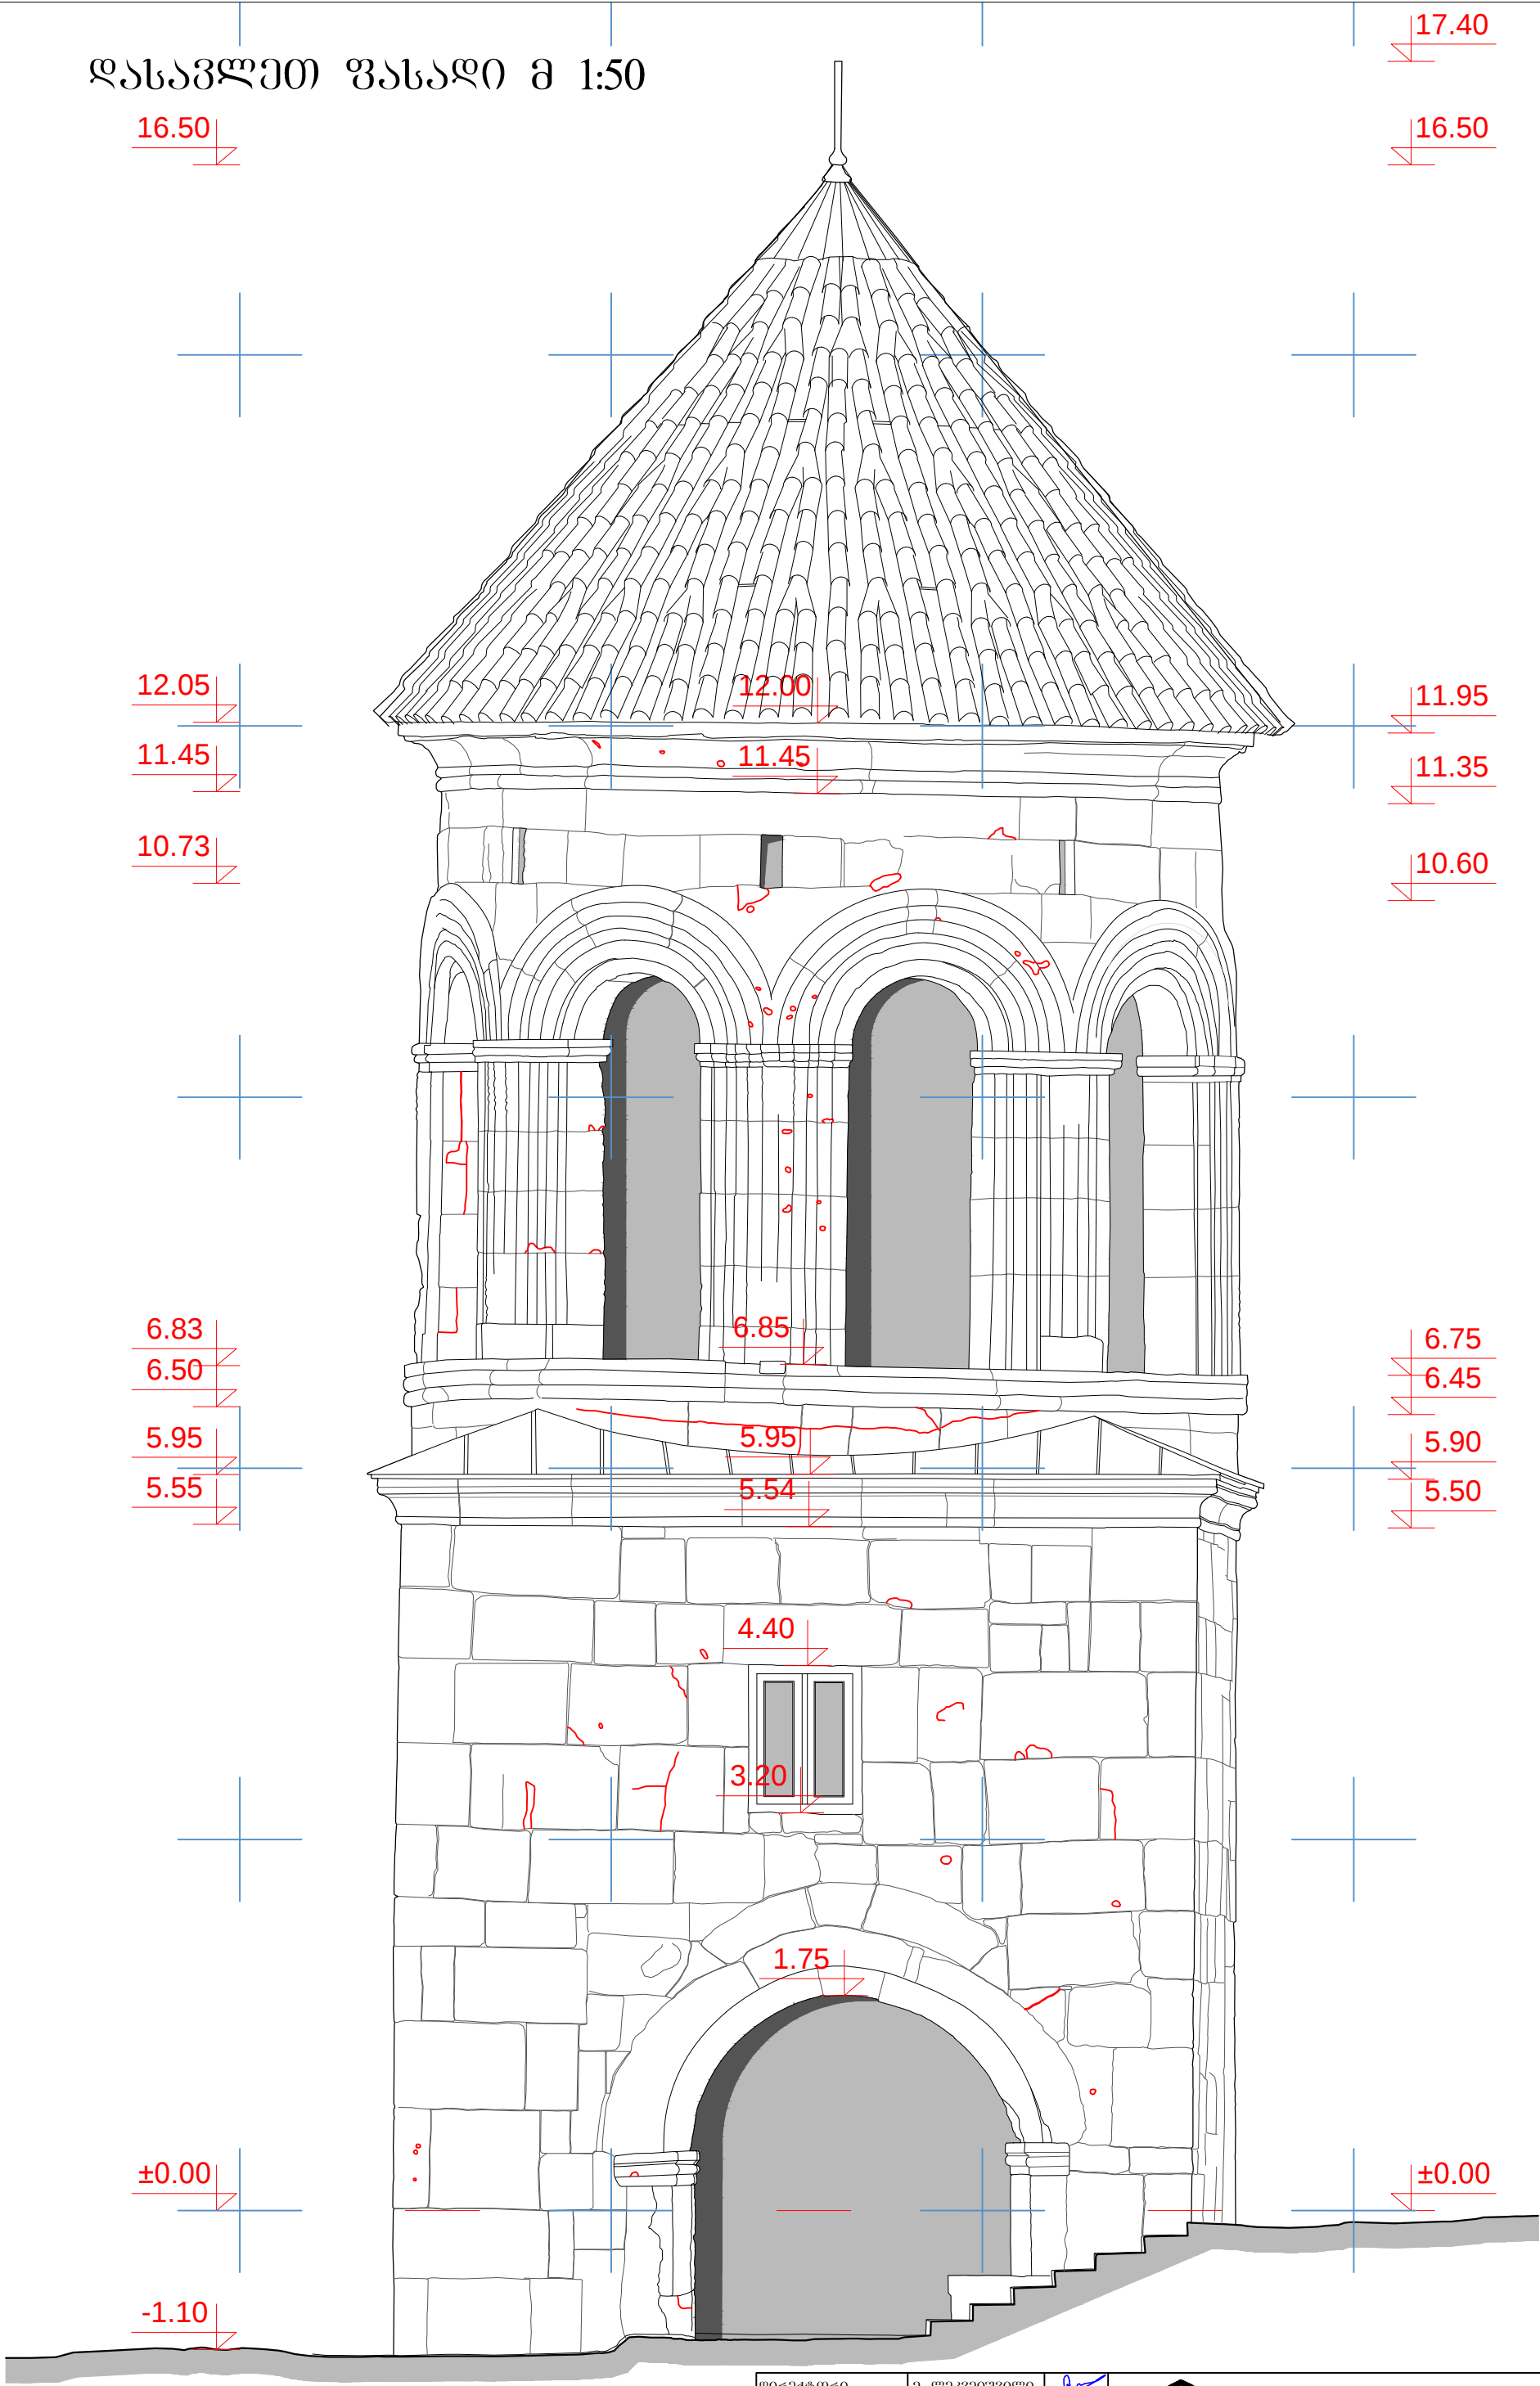

ლირეპტორი	მ. ლეკვიშვილი			არქიტექტურულ-საინჟინერო ფირმა "მე - პროექტი"	მასშტაბი 1:50
3D სპანსორატორი	ბ. შიშაძე			გელათის სამრეალოს არქიტექტურულ-არქეოლოგიური ანაზორი	არქ.ანაზ.
არქიტექტორი	ბ. სხირტაძე			დასავლითი ფასადი /არსებული/	ფურცელი
					ა-23

სამხრეთი ფასადი მ 1:50

16.50

16.50

11.90
11.40

12.00
11.45


6.75
6.40
5.85
5.45

6.85
6.50
5.95
5.55

±0.00



±0.00

-1.30

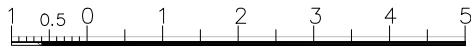

ლიტერატორი	მ. ლეკვიშვილი			არქიტექტურულ-საინჟინერო ფირმა "მ6 - პროექტი"	მასშტაბი 1:50
3D სპანსორატორი	ბ. გიგაძე			გელათის სამრავლოს არქიტექტურულ-არქეოლოგიური ანაზორი	არქ.ანაზ.
არქიტექტორი	ბ. სხირტაძე			სამხრეთი ფასადი /არსებული/	ფურცელი
					ა-24

ჩრდილოეთი ფასადი მ 1:50

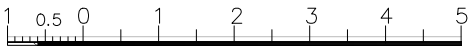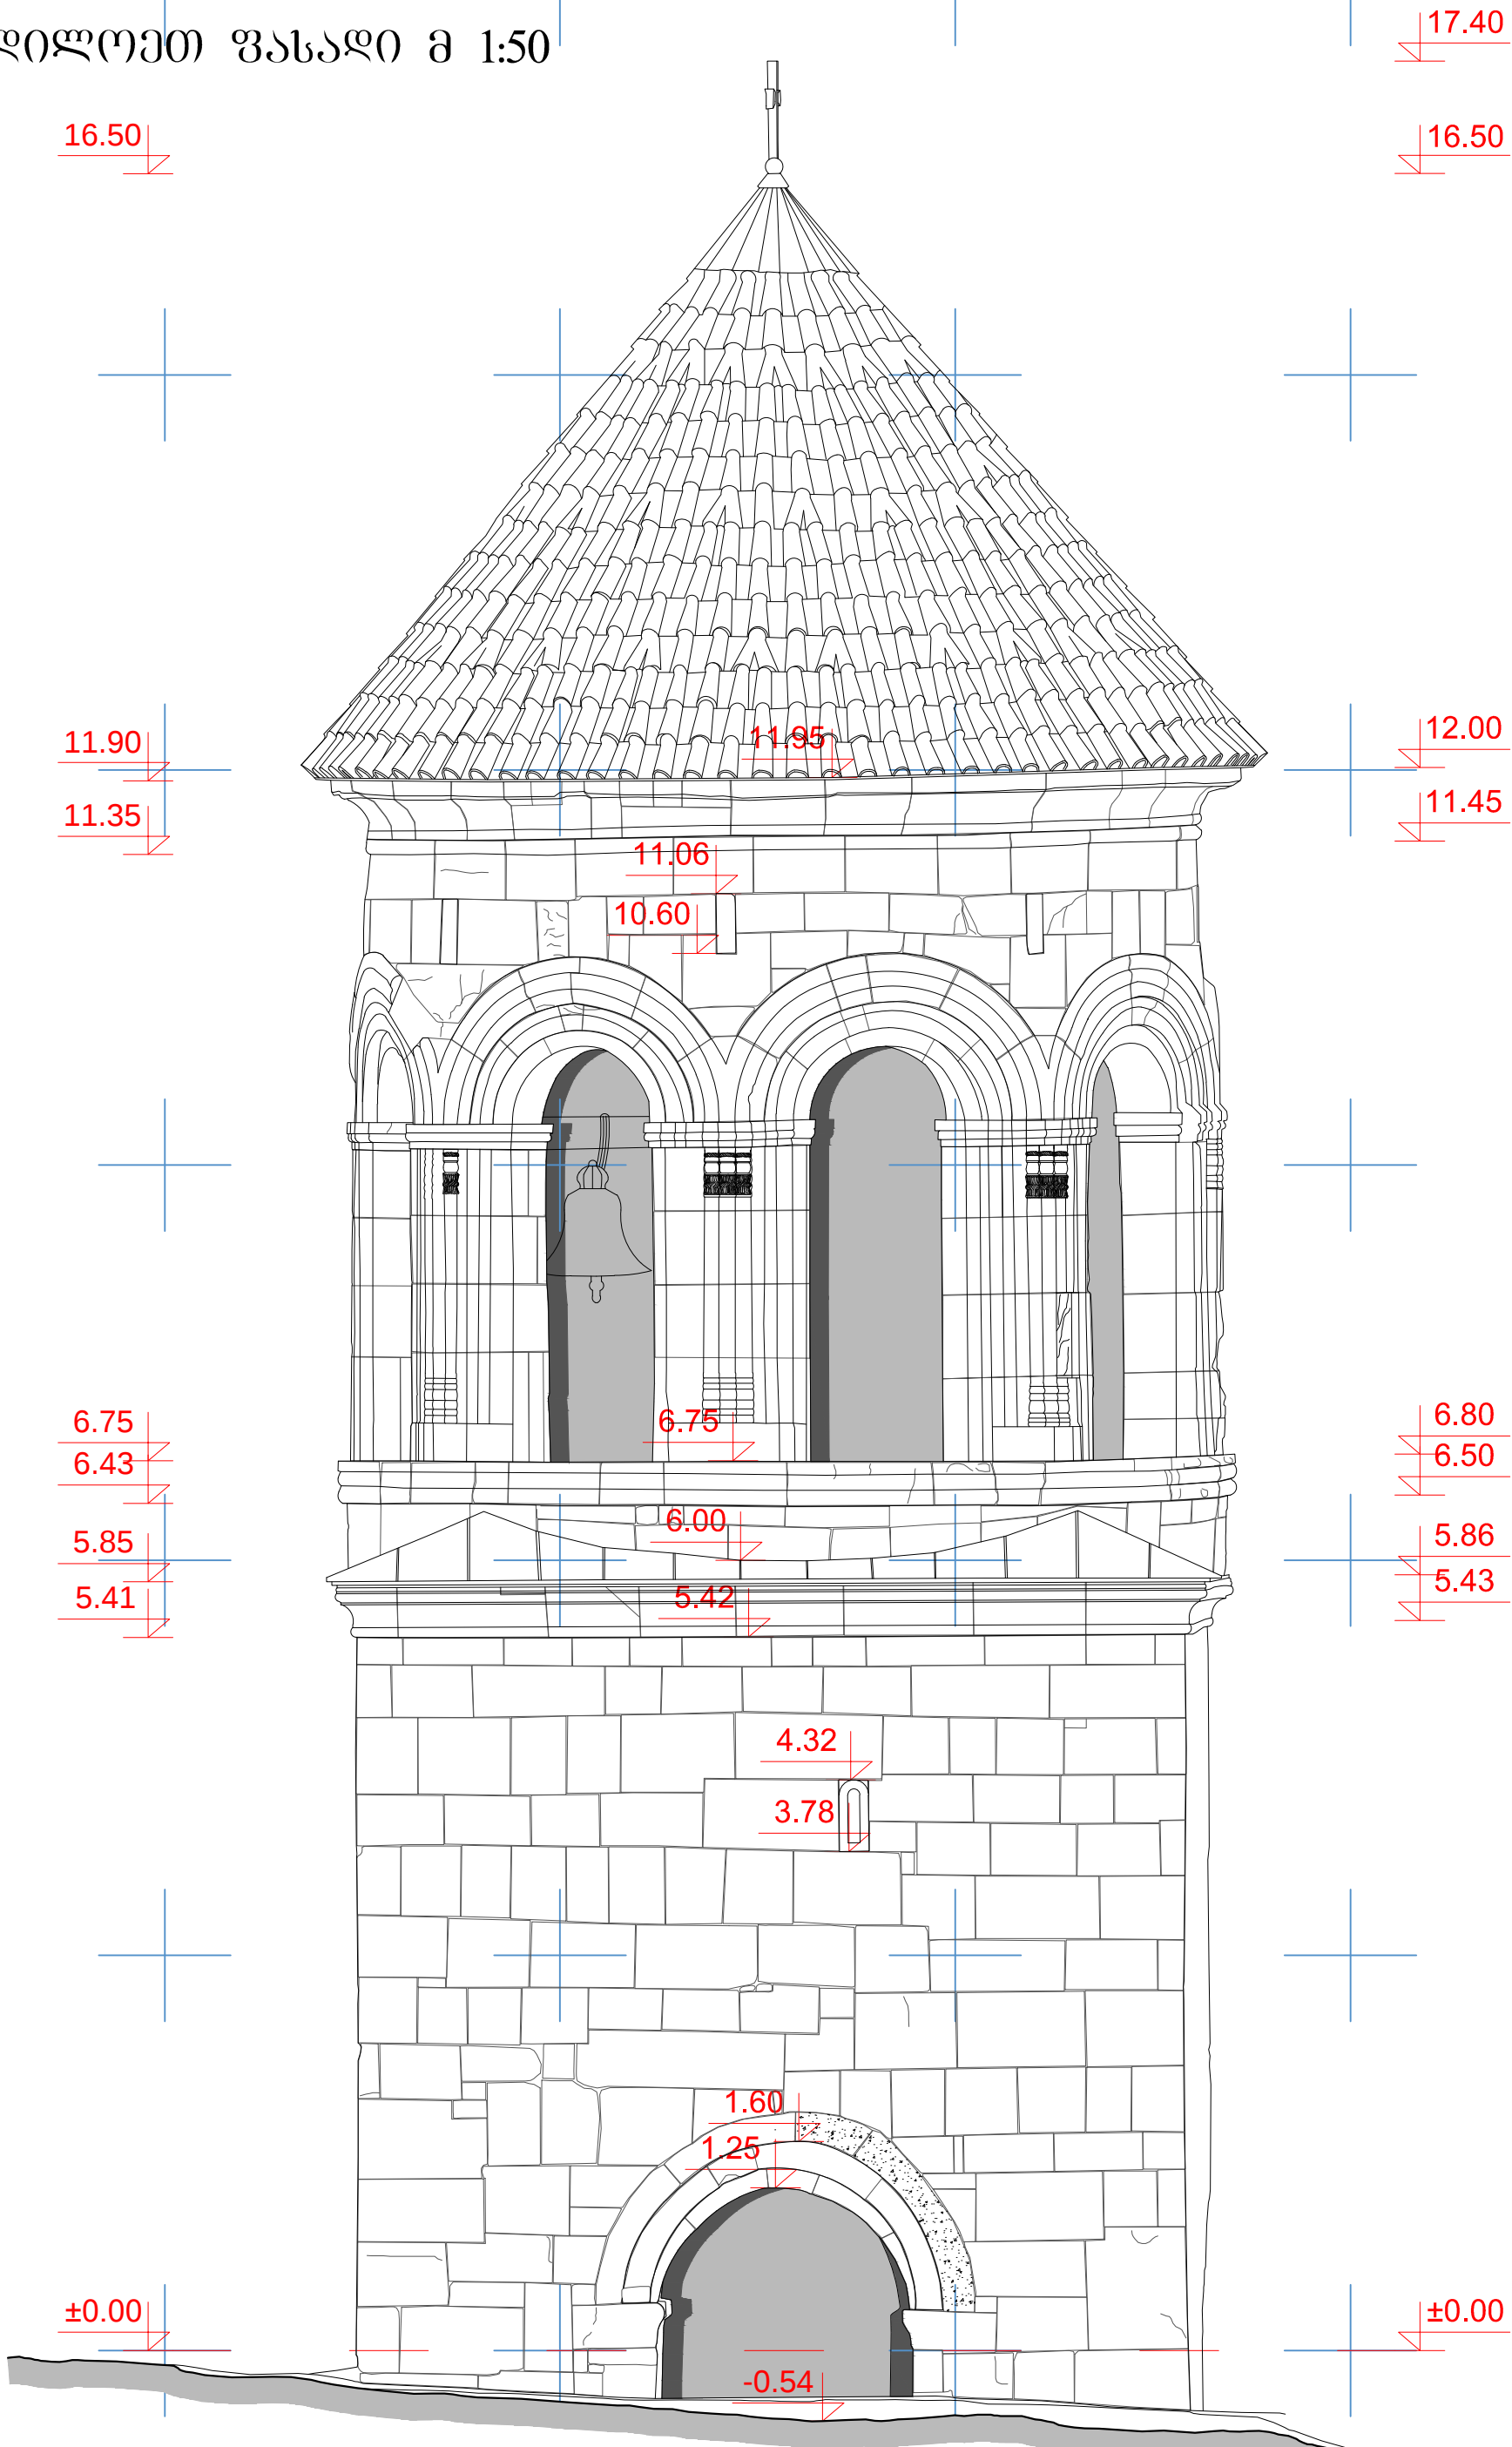

ლიტერატორი	მ. ლეკიშვილი			არქიტექტურულ-საინჟინერო ფირმა "მ6 - პროექტი"	მასშტაბი 1:50
3D სკანირატორი	მ. მინაძე				
არქიტექტორი	ნ. წერეთელი			გელათის სამრავლოს არქიტექტურულ-არქეოლოგიური ანაზღაურება	არქ.ანაზ.
				ჩრდილოეთი ფასადი /არსებული/	ფურცელი ა-25